



昌黎县人民政府2023年第4批次1号建设用地勘测定界图

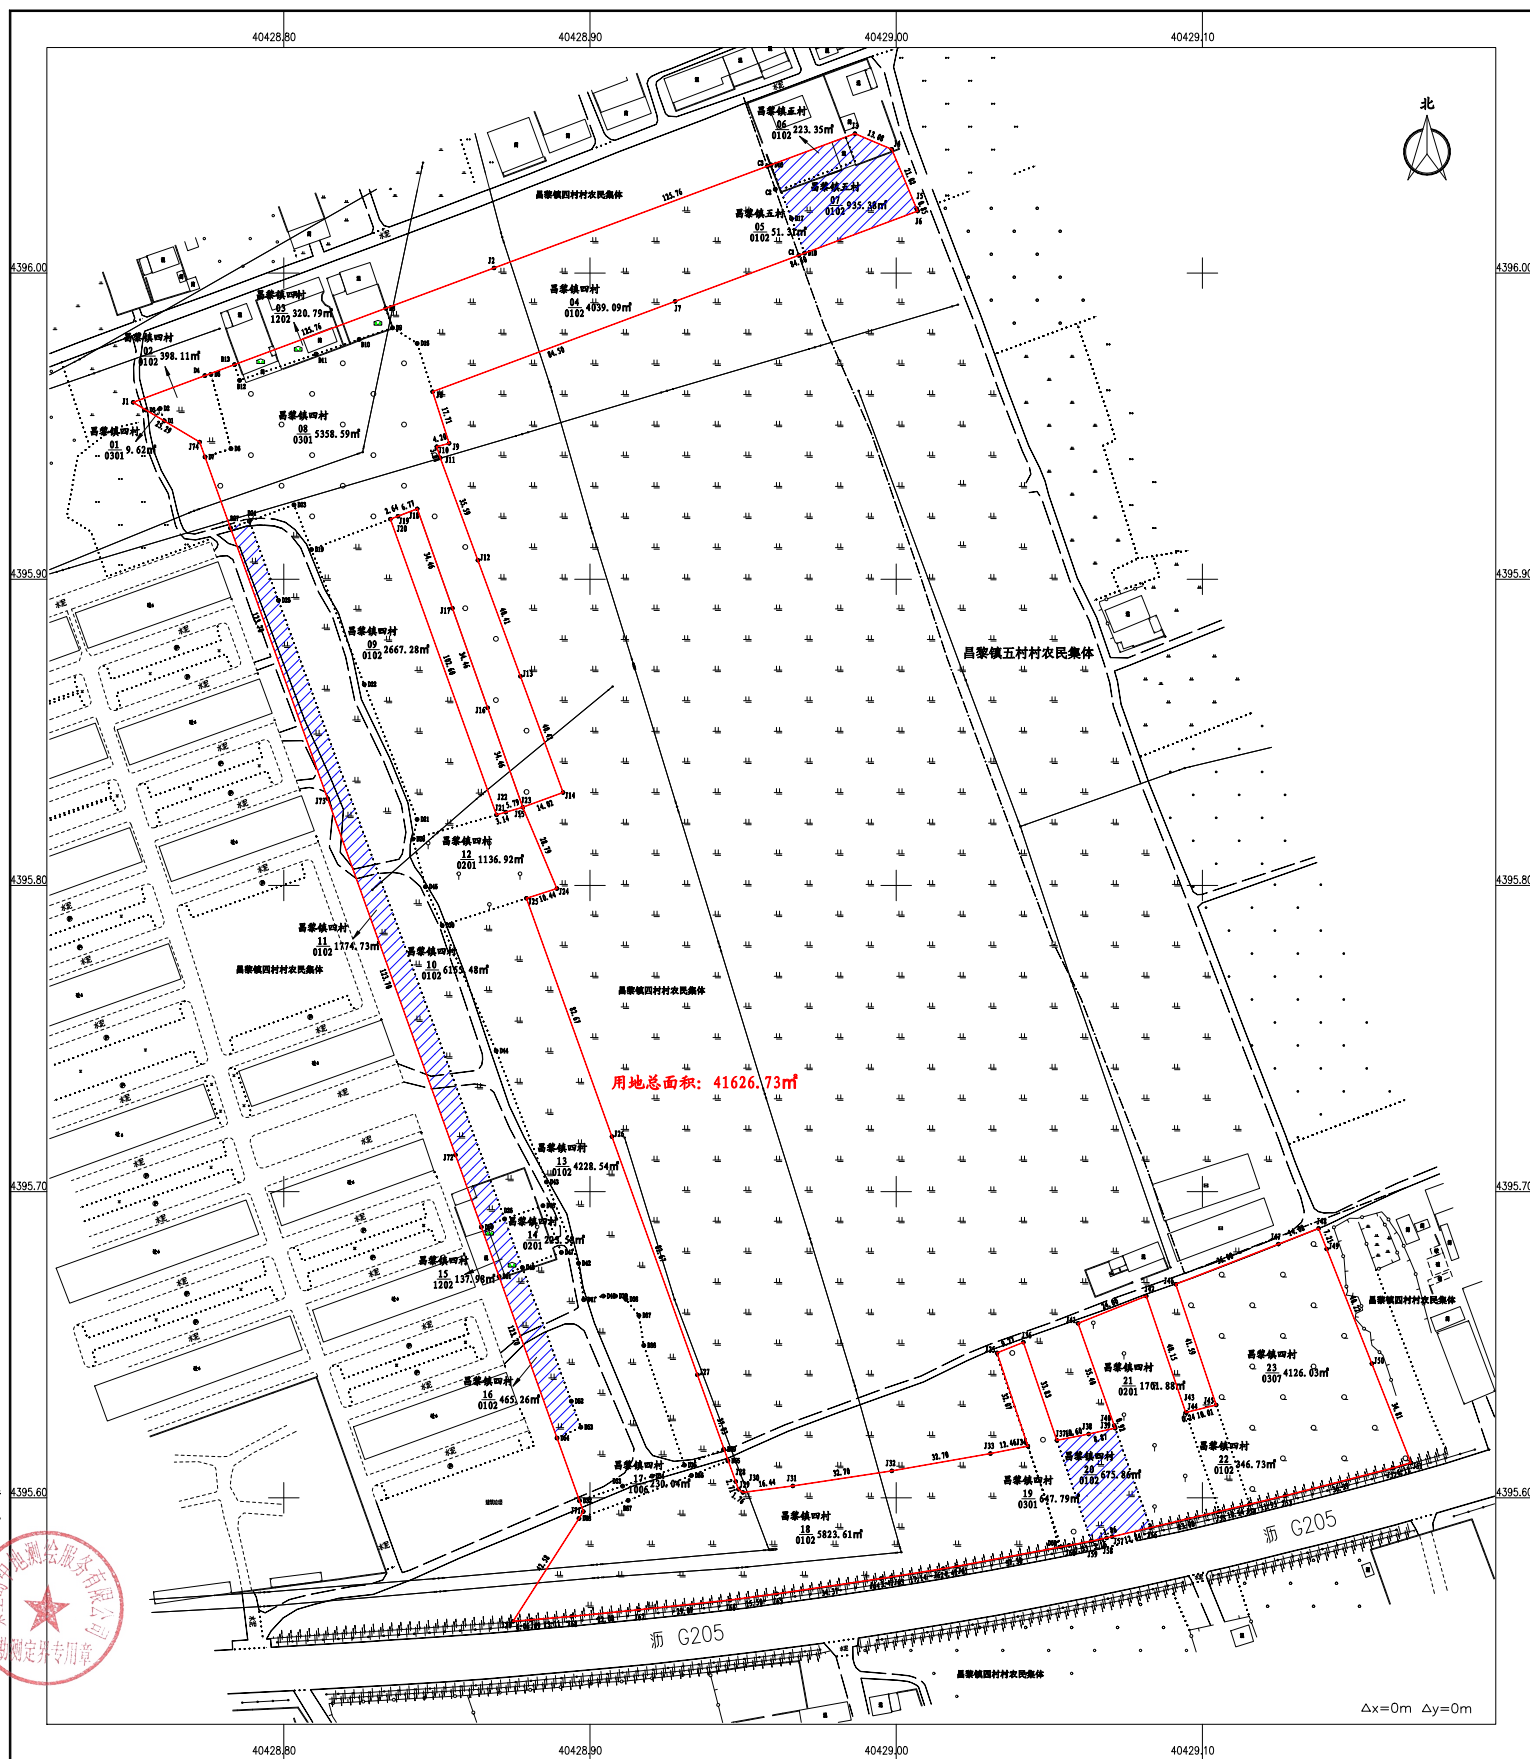

昌黎县人民政府2023年第4批次2号建设用地勘测定界图

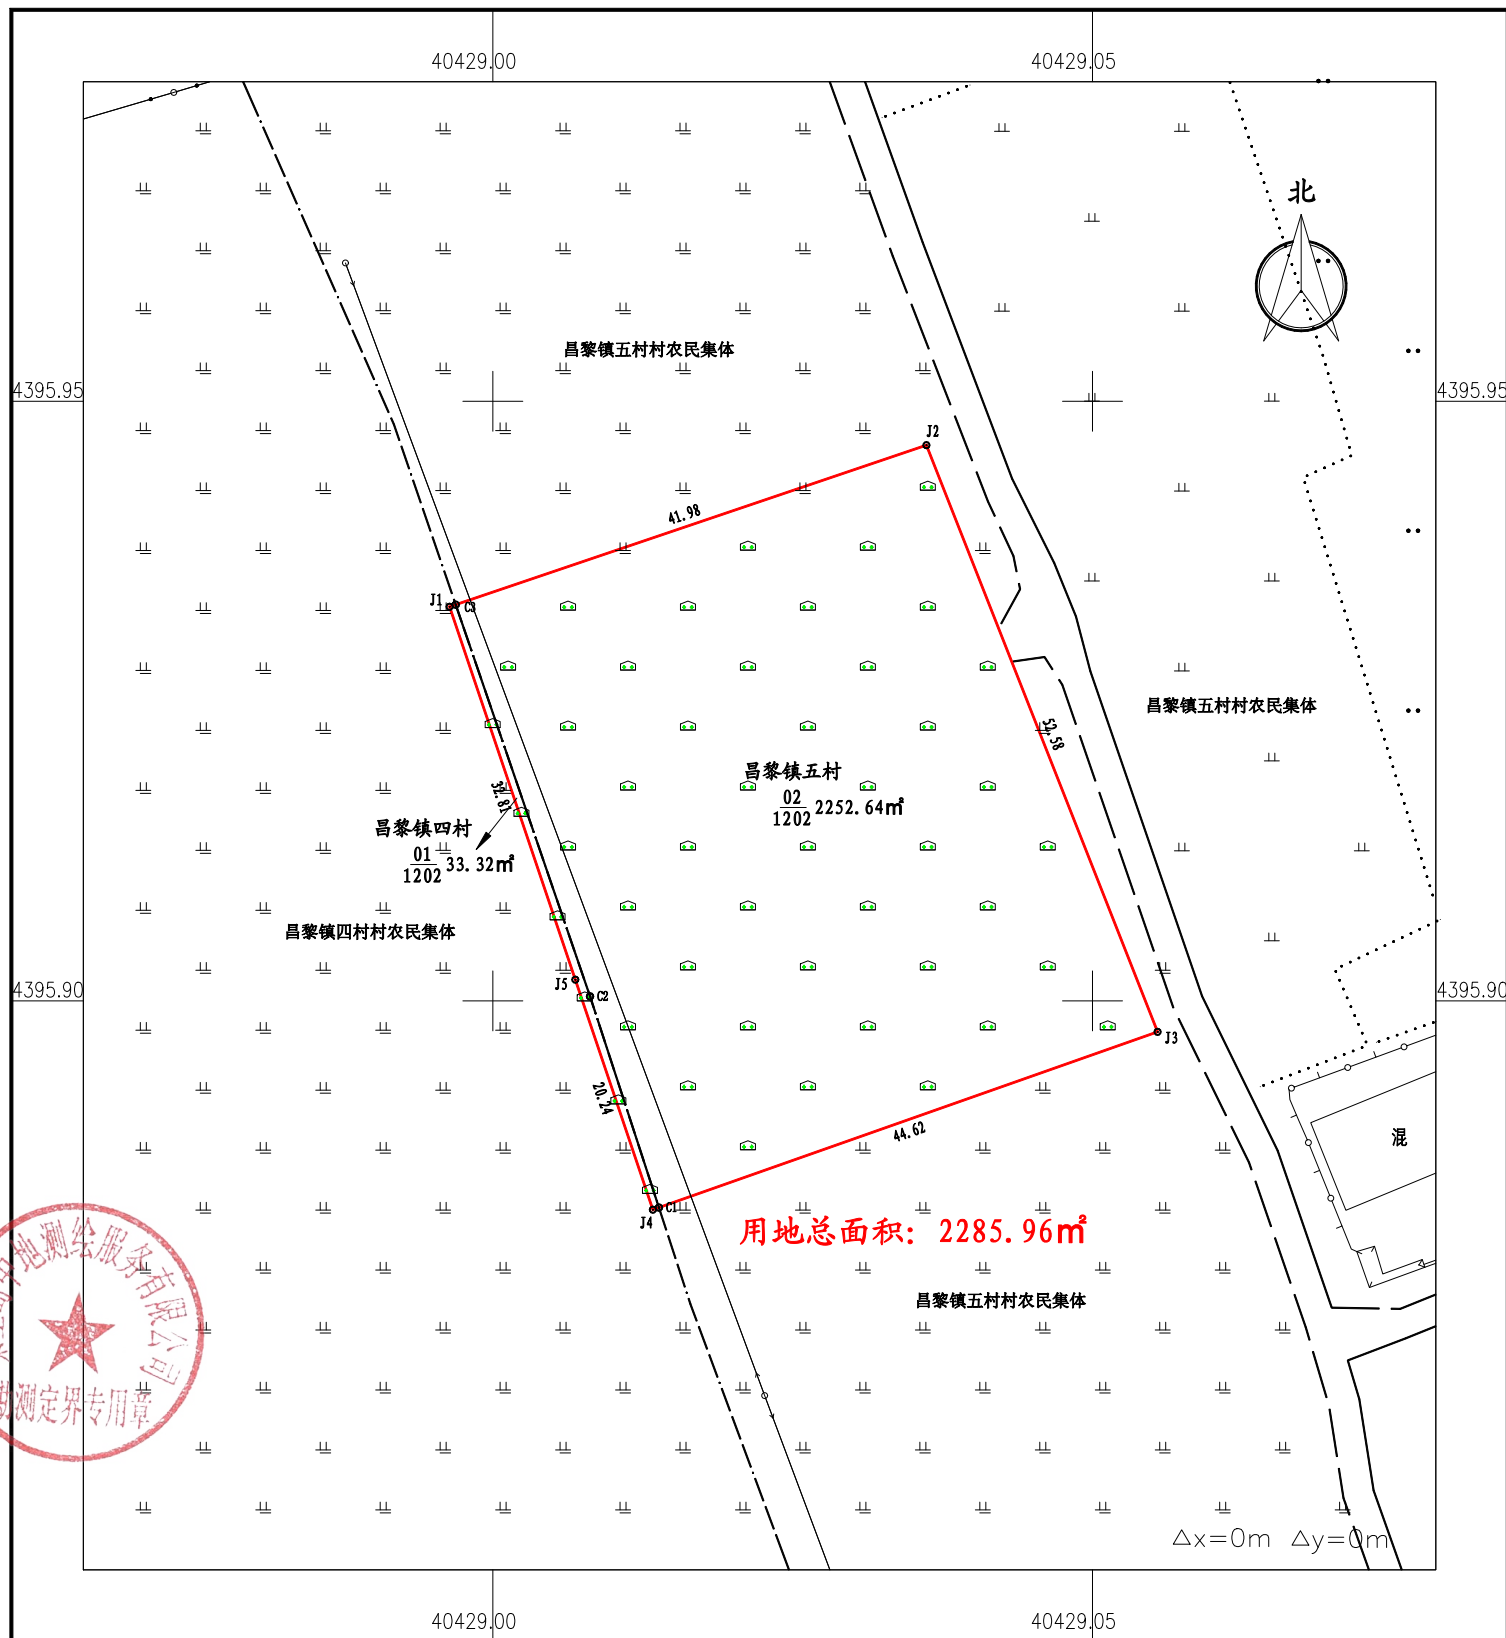


2000国家大地坐标 2023年03月制图

1:500

绘图员:乔丽英 检查员:邢勇波 审核员:赵东升

昌黎县人民政府2023年第4批次3号建设用地勘测定界图

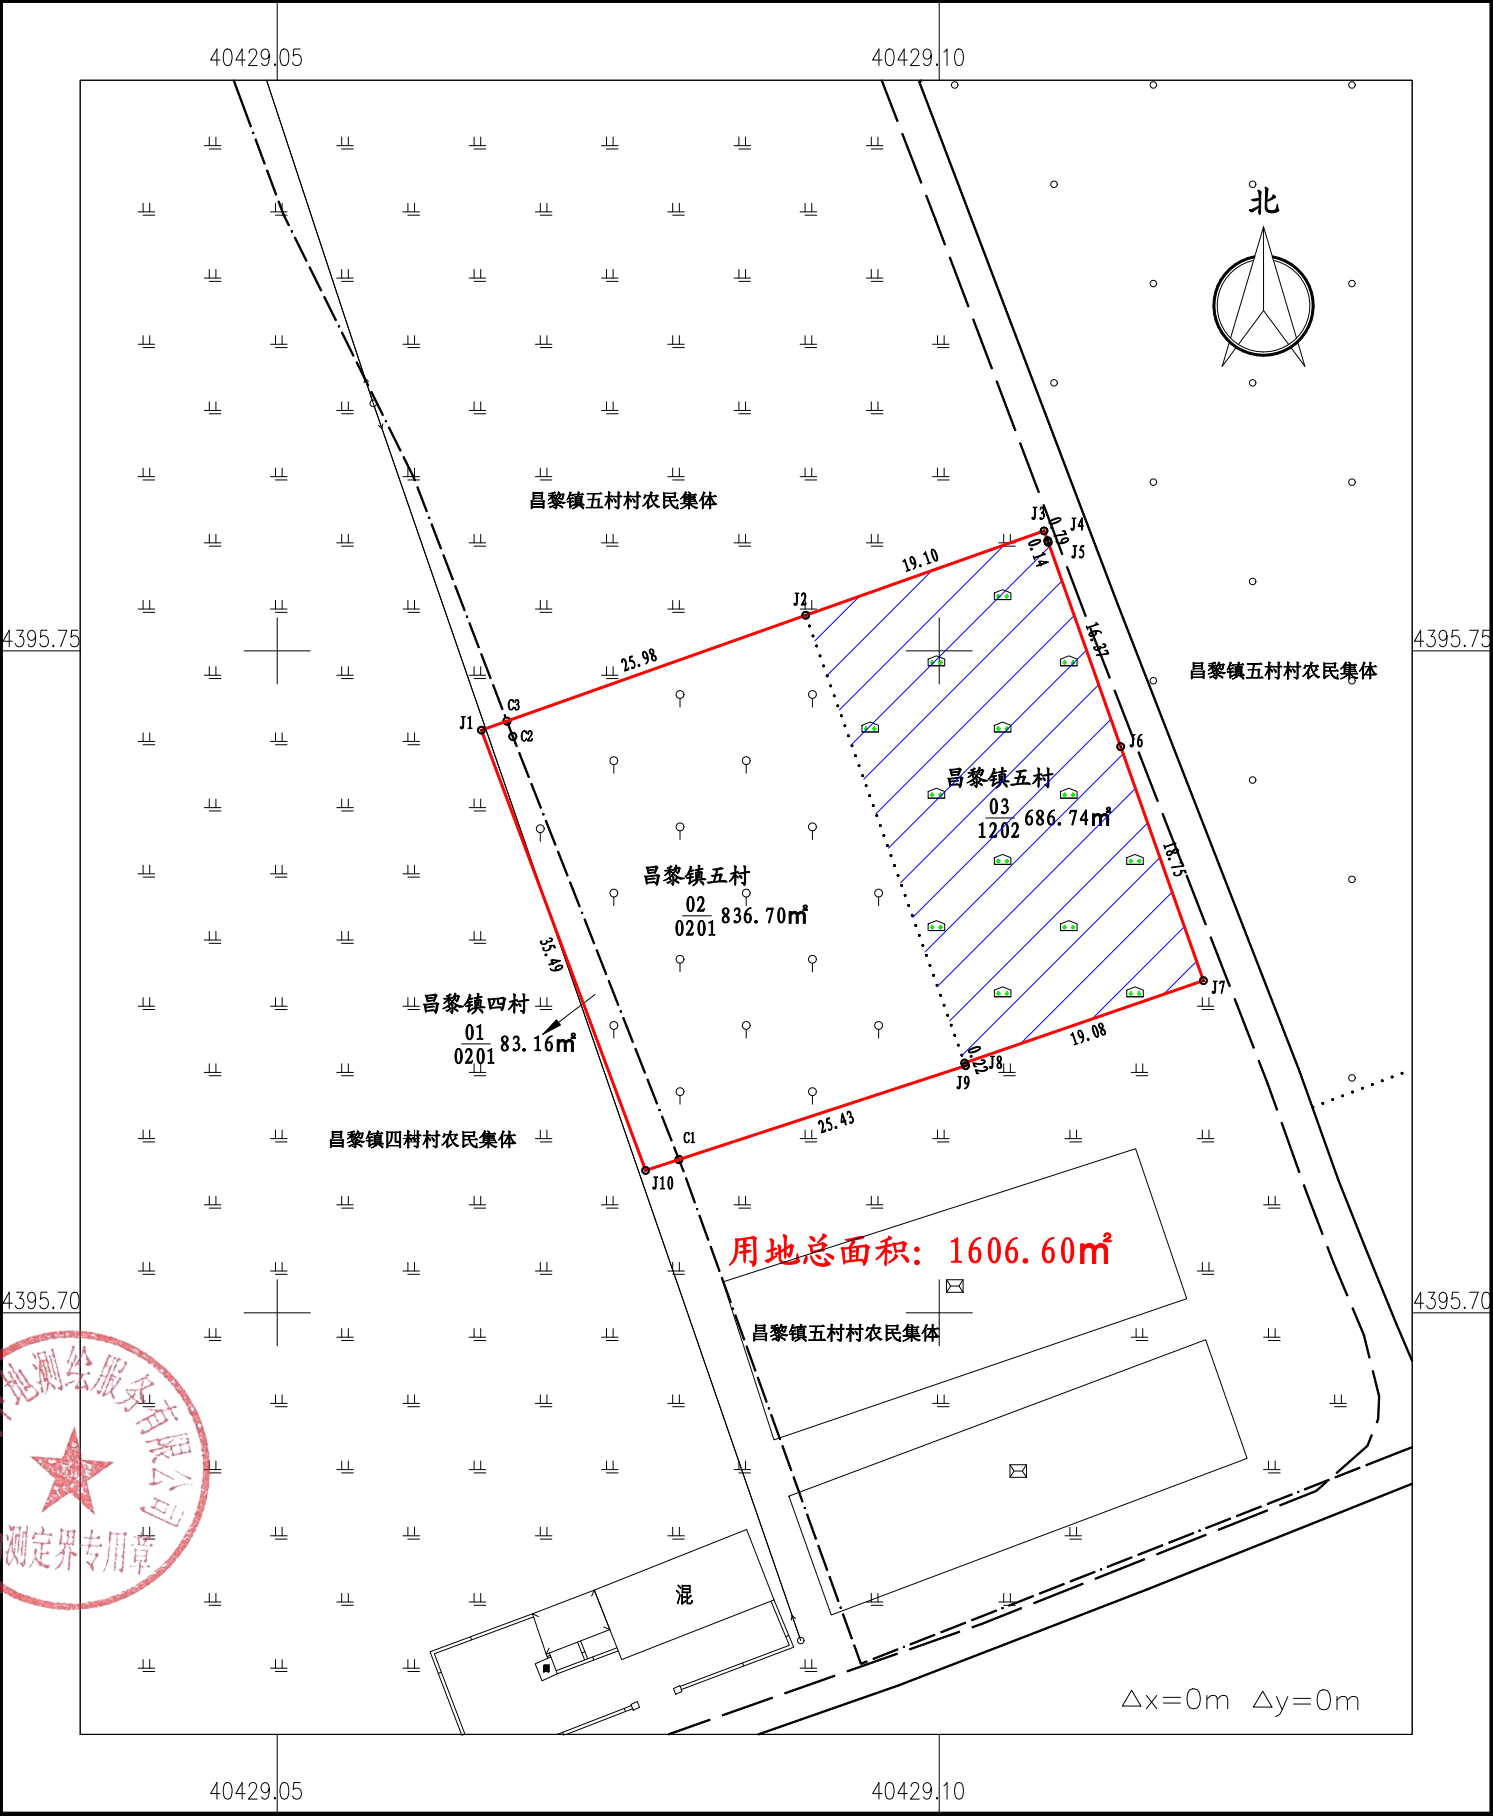

秦皇岛中地测绘服务有限公司

