



昌黎县第四中学新建食堂餐厅项目方案变更公示

平面示意图

原方案

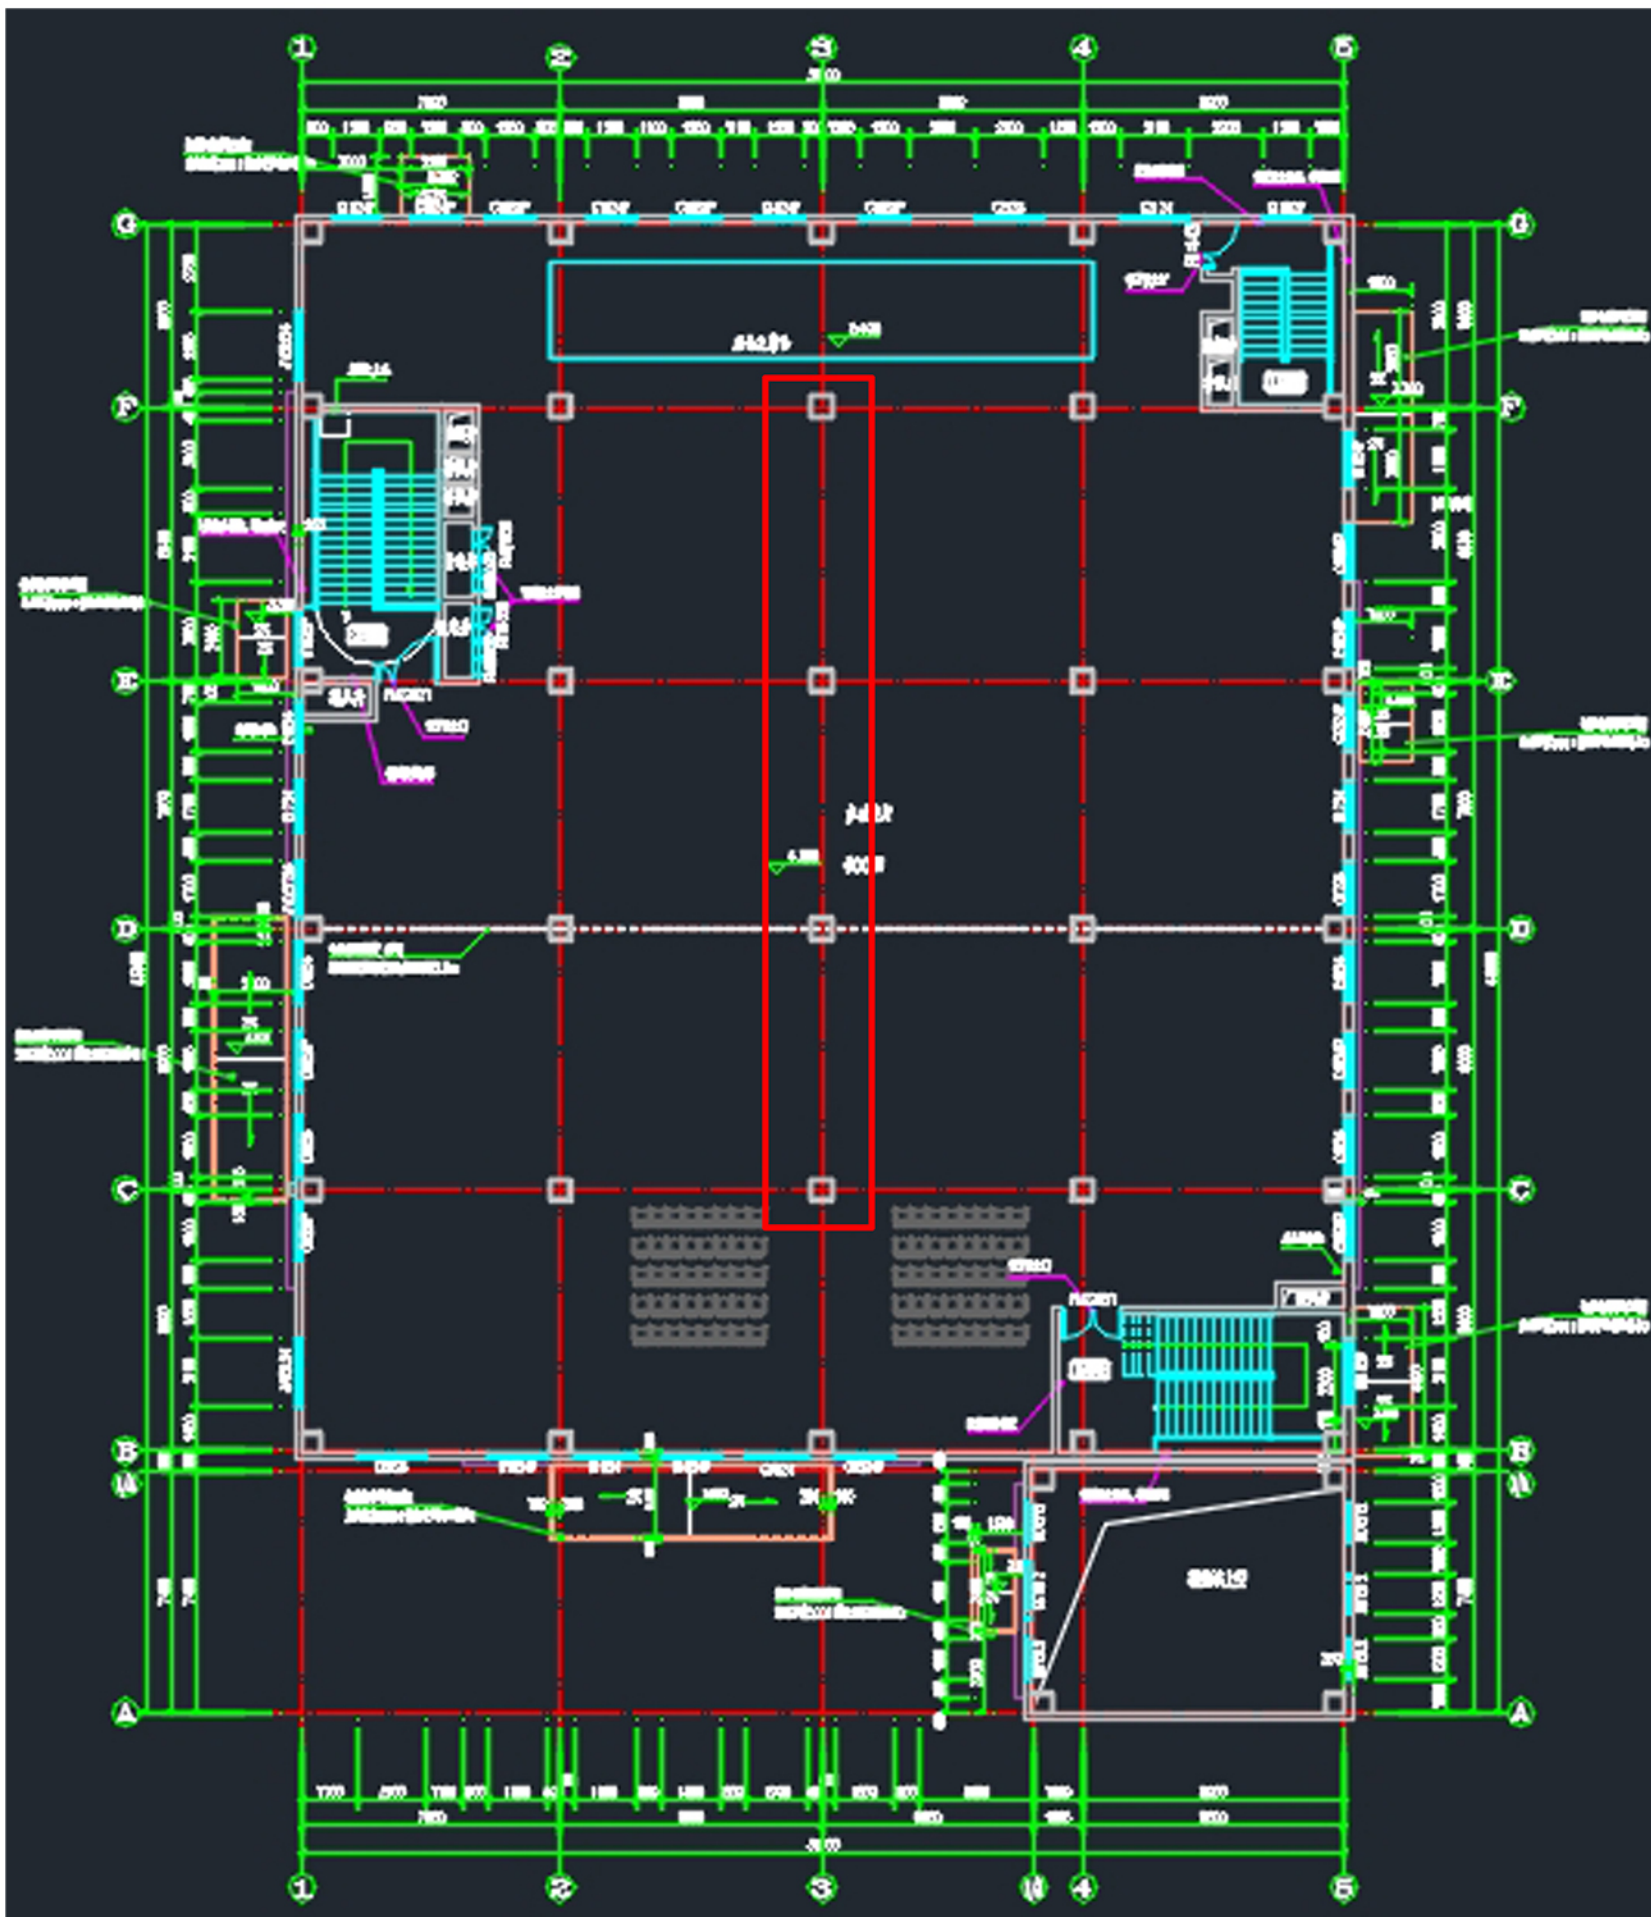

调整后方案

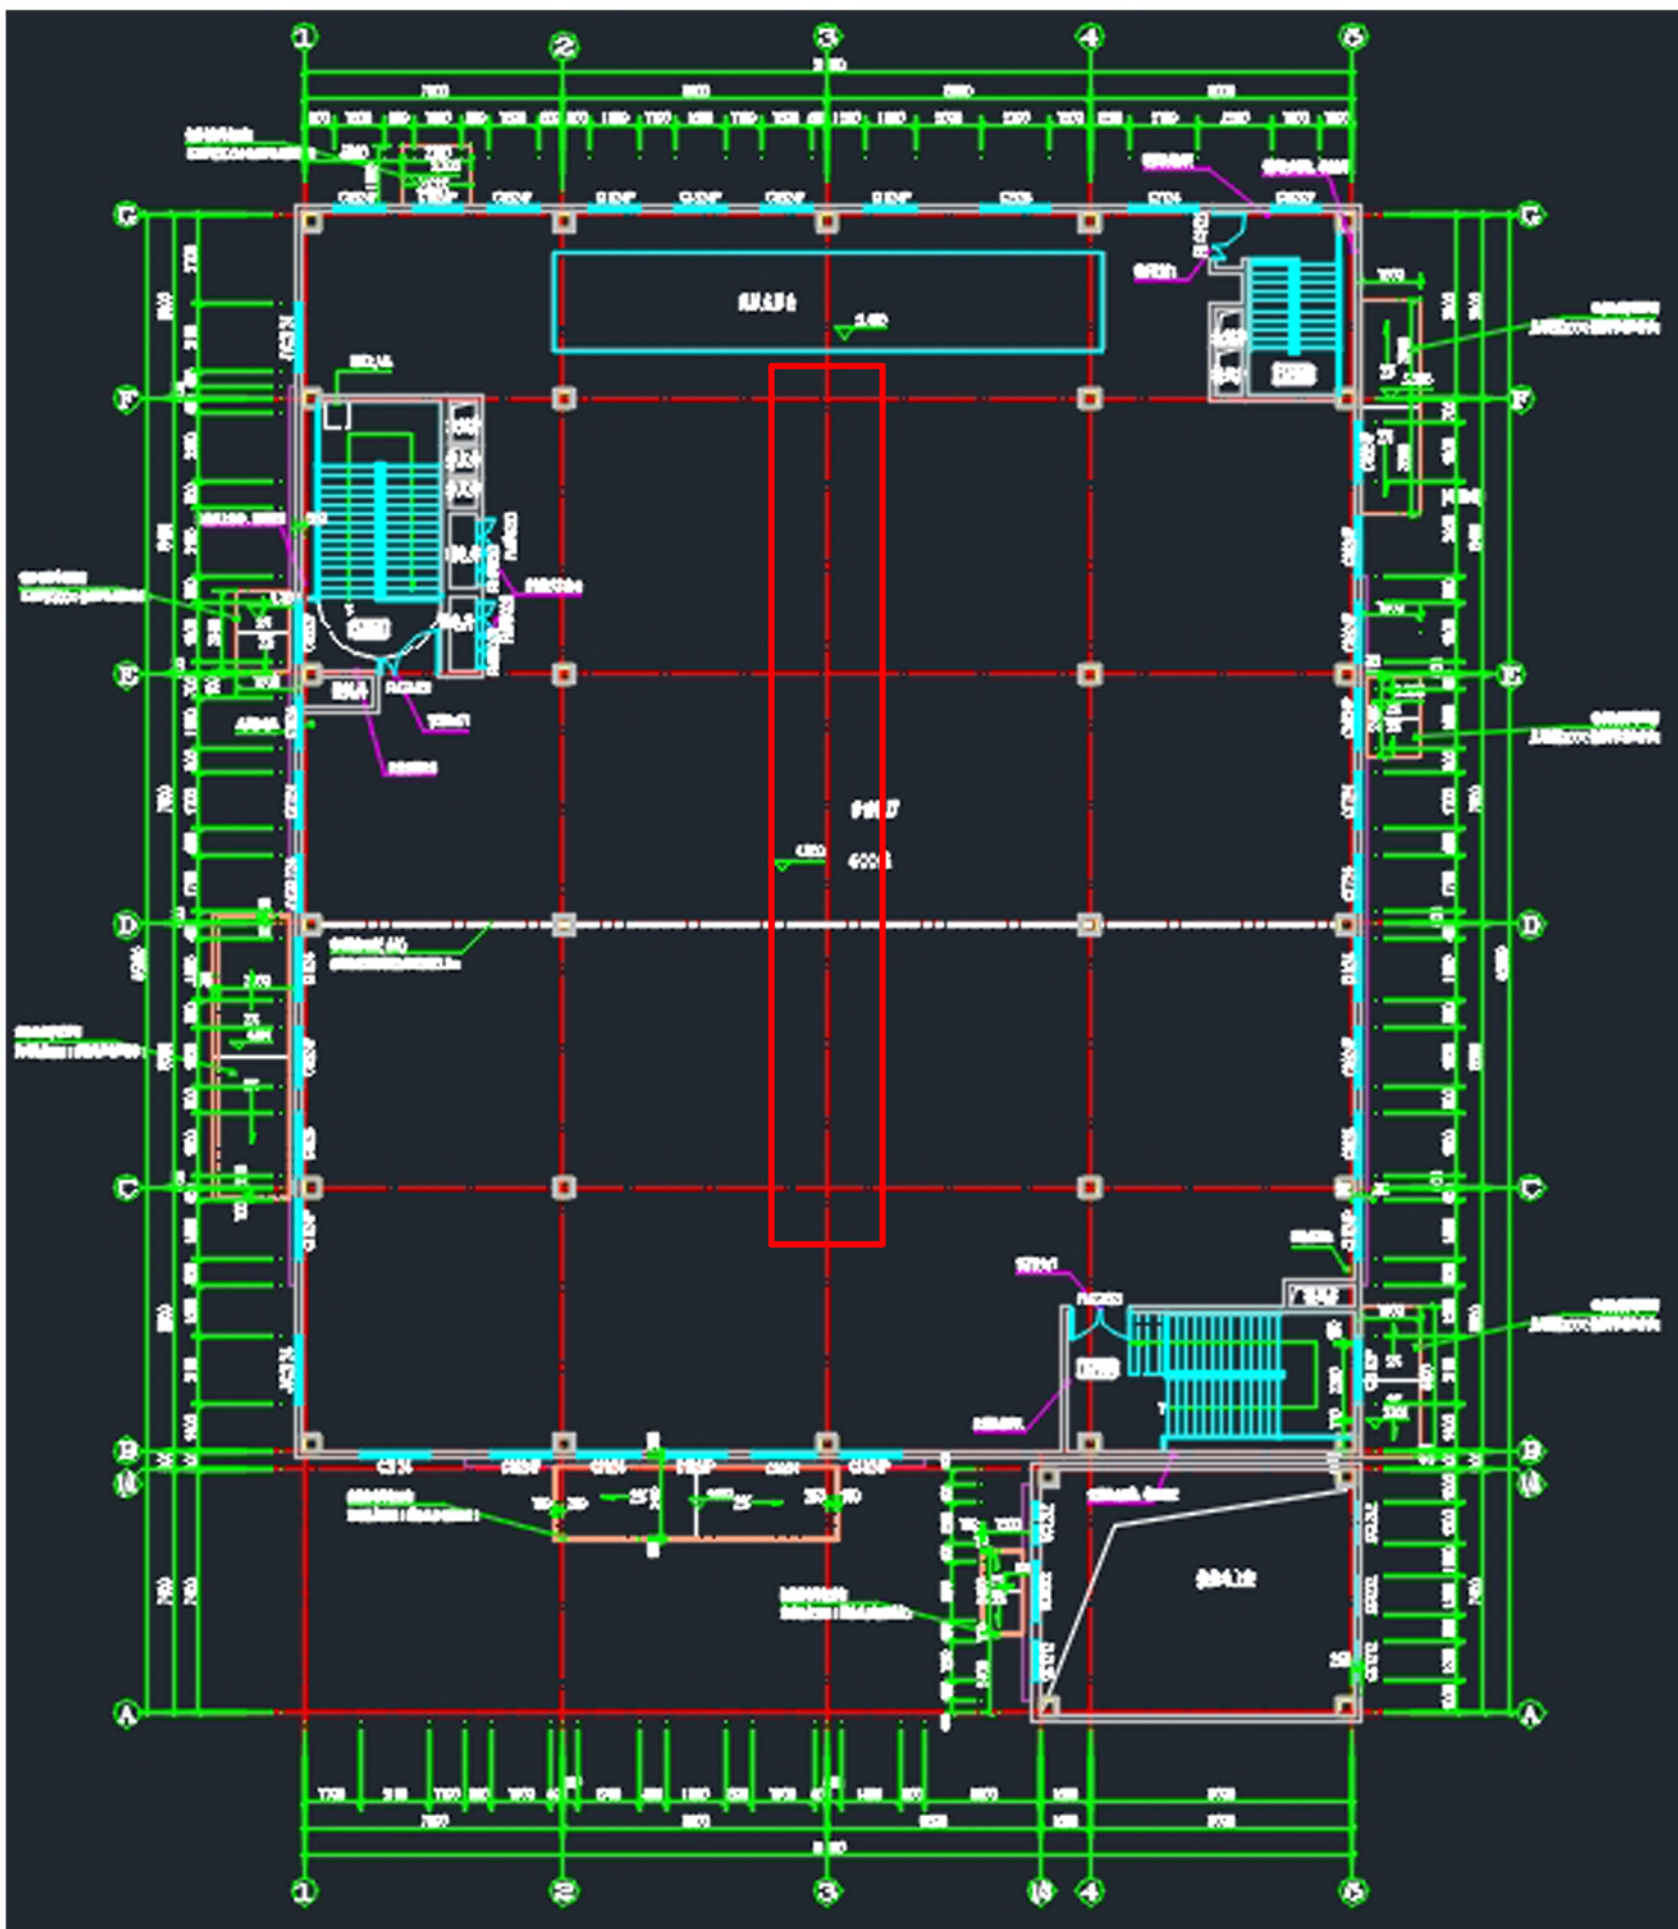

 二层多功能厅取消的立柱

变更内容：

取消二层多功能厅3轴与C、D、E、F轴相交的柱子，柱子上方屋顶高度由9.6米调整为9.87米，女儿墙高度增加10厘米。

如对本调整方案有意见或建议，请在公示期内以书面形式向县自然资源和规划局反馈。

公示时间：2023年9月5日至2023年9月18日

建设单位：昌黎县第四中学

建设项目：昌黎县第四中学新建食堂餐厅项目

建设地点：昌抚公路西侧、何家庄村北侧

监制单位：昌黎县自然资源和规划局

联系电话：0335-2883266