


附件： 1. 征地范围图

华能昌黎50MW风力发电项目（T3号机位）勘测定界图

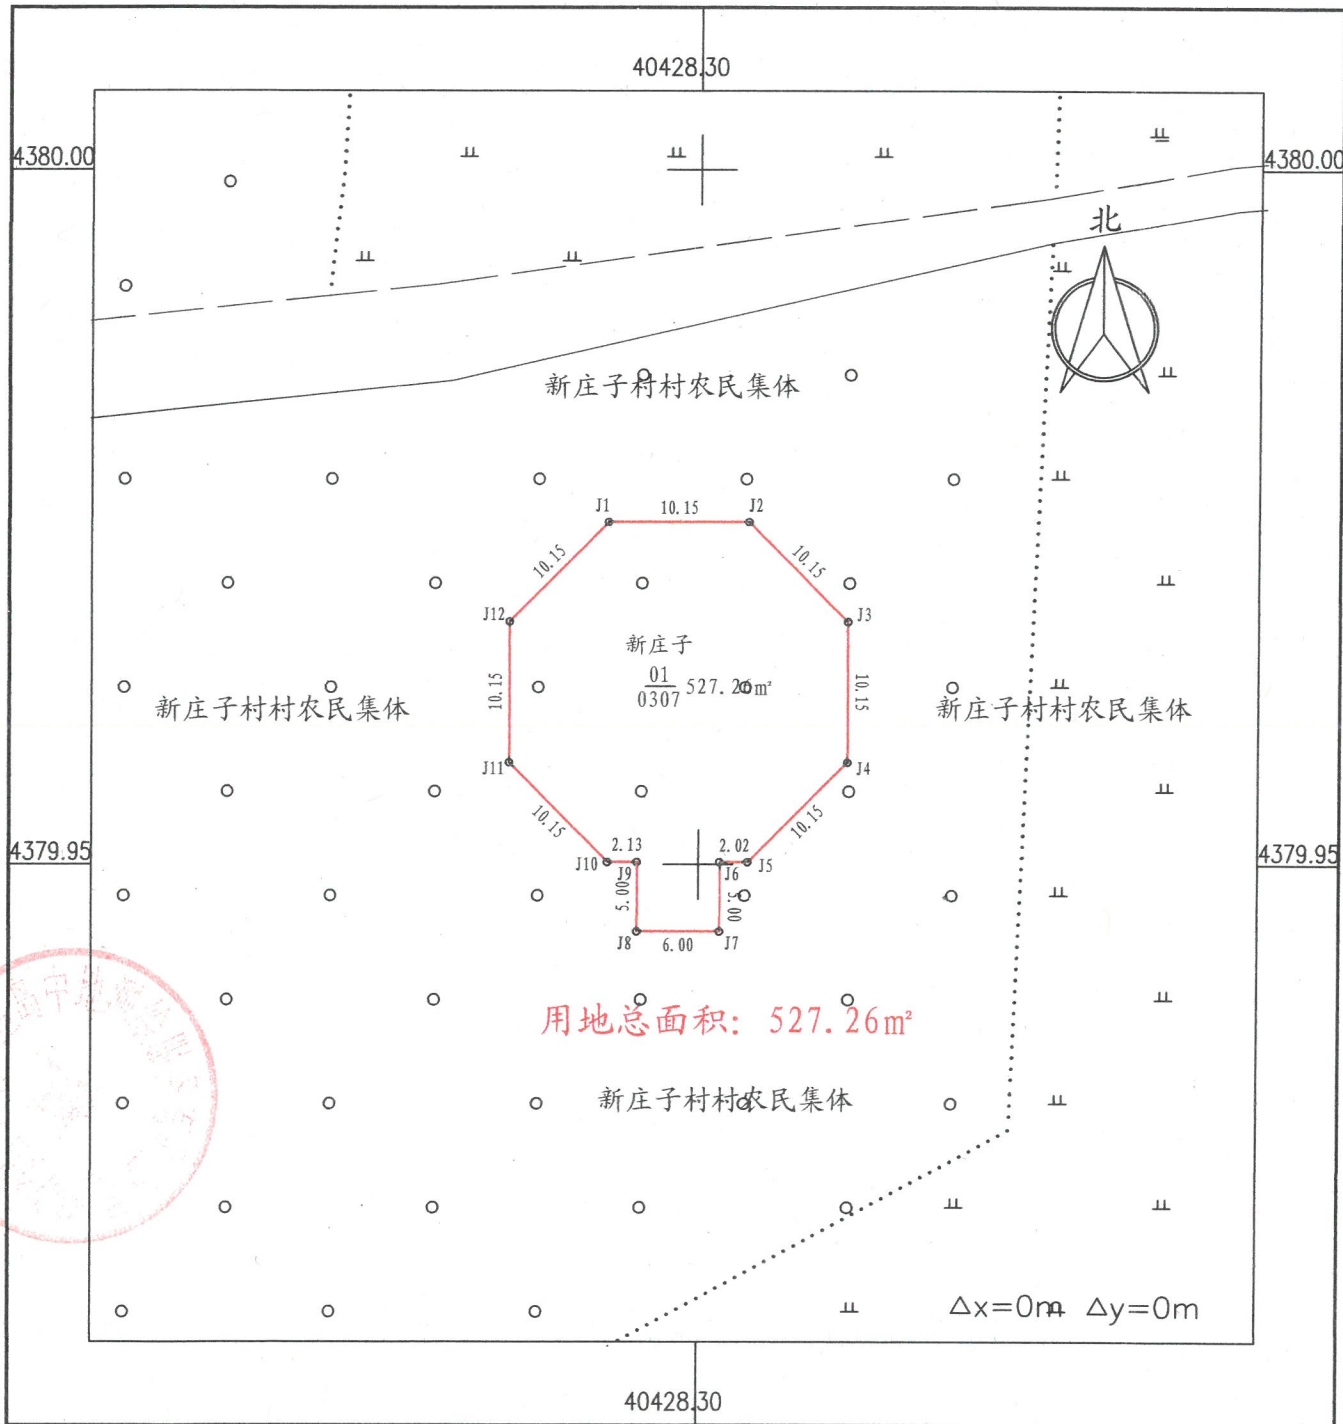

2000国家大地坐标 2023年10月制图


1 : 500

绘图员:乔丽英 检查员:王 杨 审核员:赵东升

秦皇岛中地测绘服务有限公司

附件： 1.征地范围图

华能昌黎50MW风力发电项目（T8号机位）勘测定界图

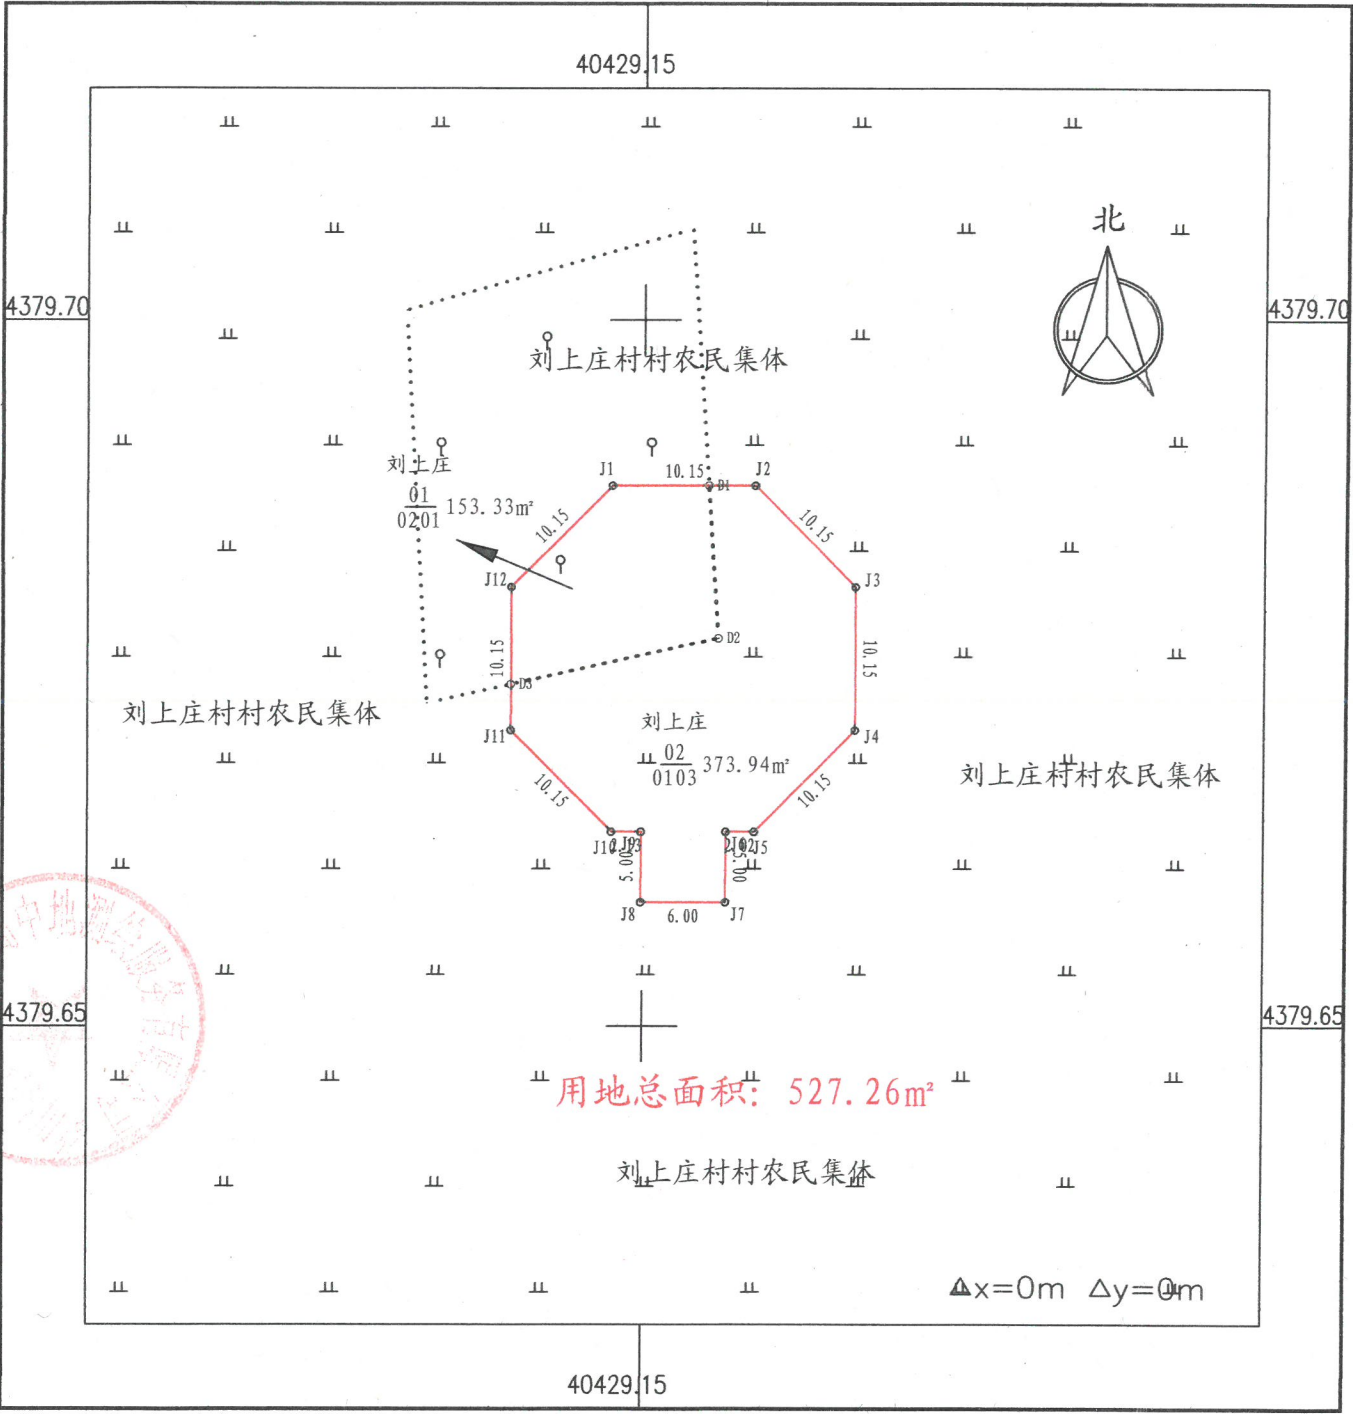

秦皇岛中地测绘服务有限公司


2000国家大地坐标 2023年10月制图

1:500

绘图员:乔丽英 检查员:王 杨 审核员:赵东升

附件： 1.征地范围图

华能昌黎50MW风力发电项目（T9号机位）勘测定界图

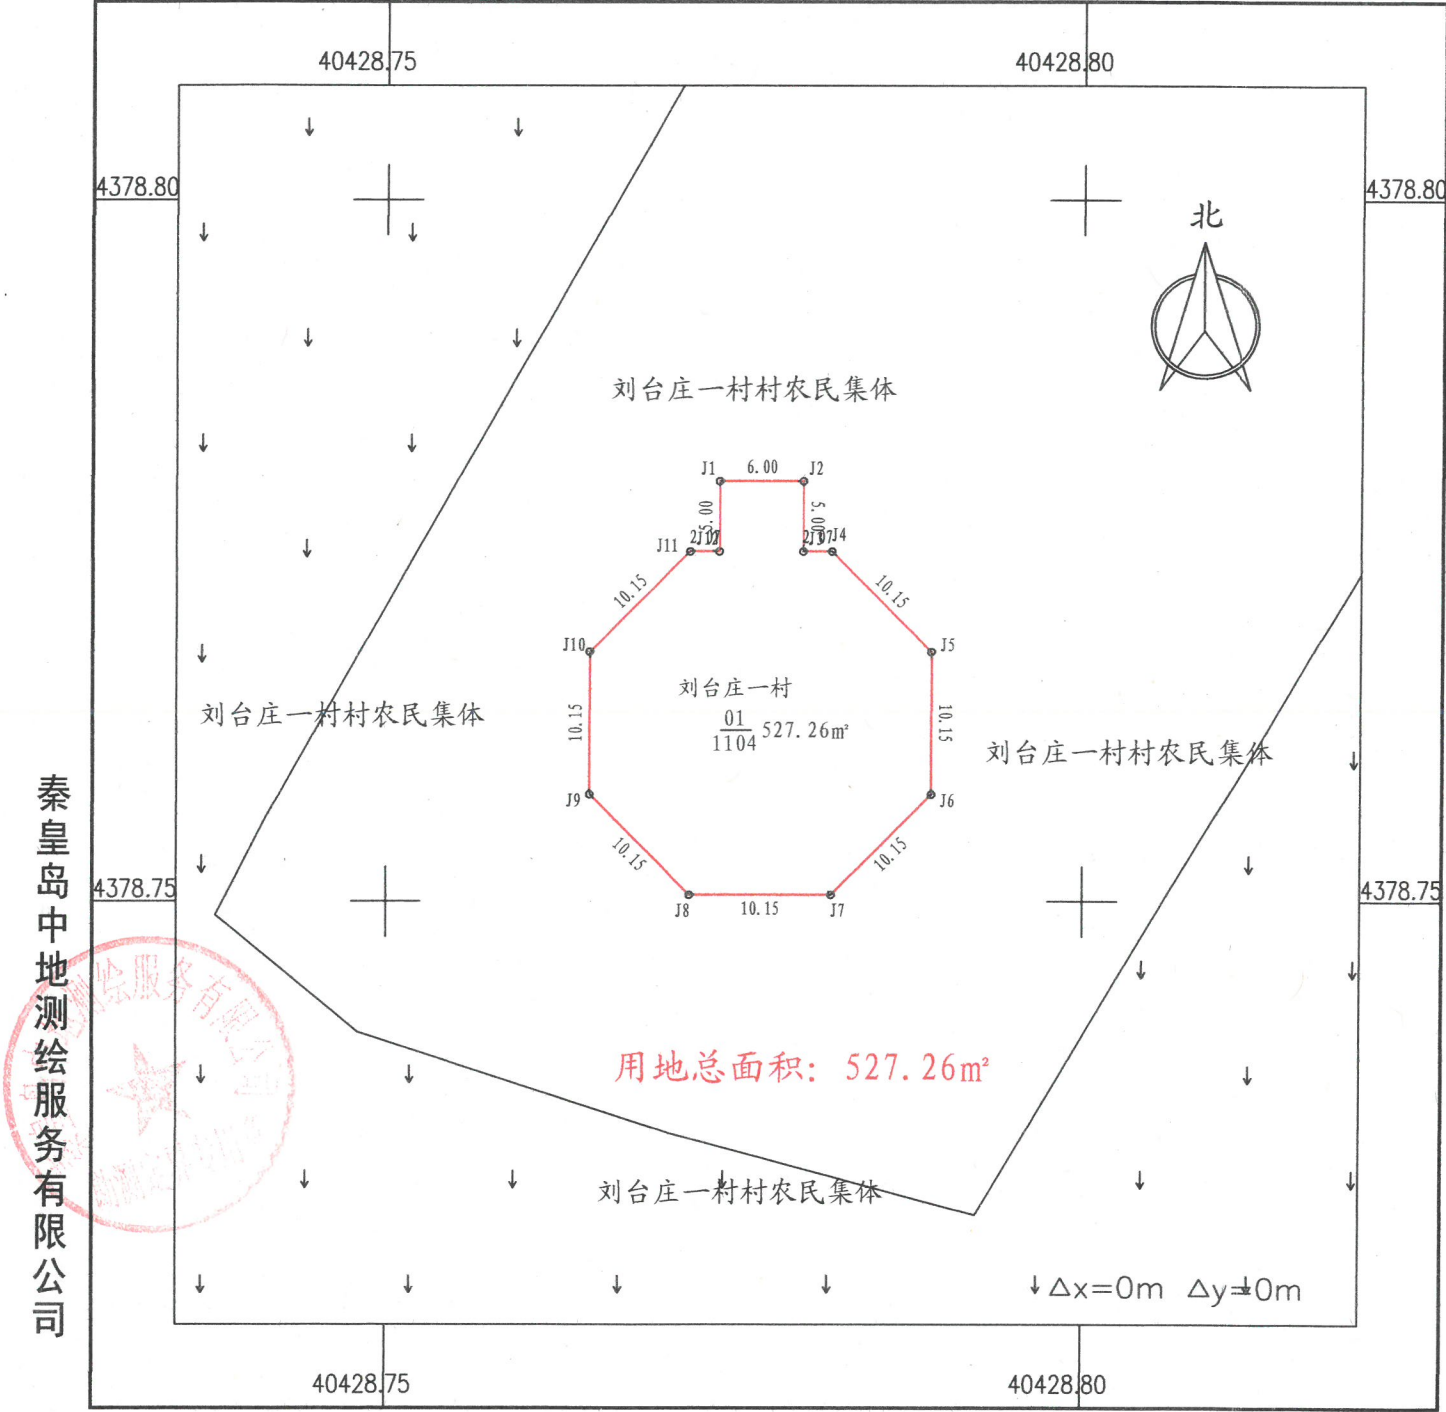


2000国家大地坐标 2023年10月制图

1:500

绘图员:乔丽英 检查员:王 杨 审核员:赵东升

附件： 1.征地范围图

华能昌黎50MW风力发电项目（T10号机位）勘测定界图

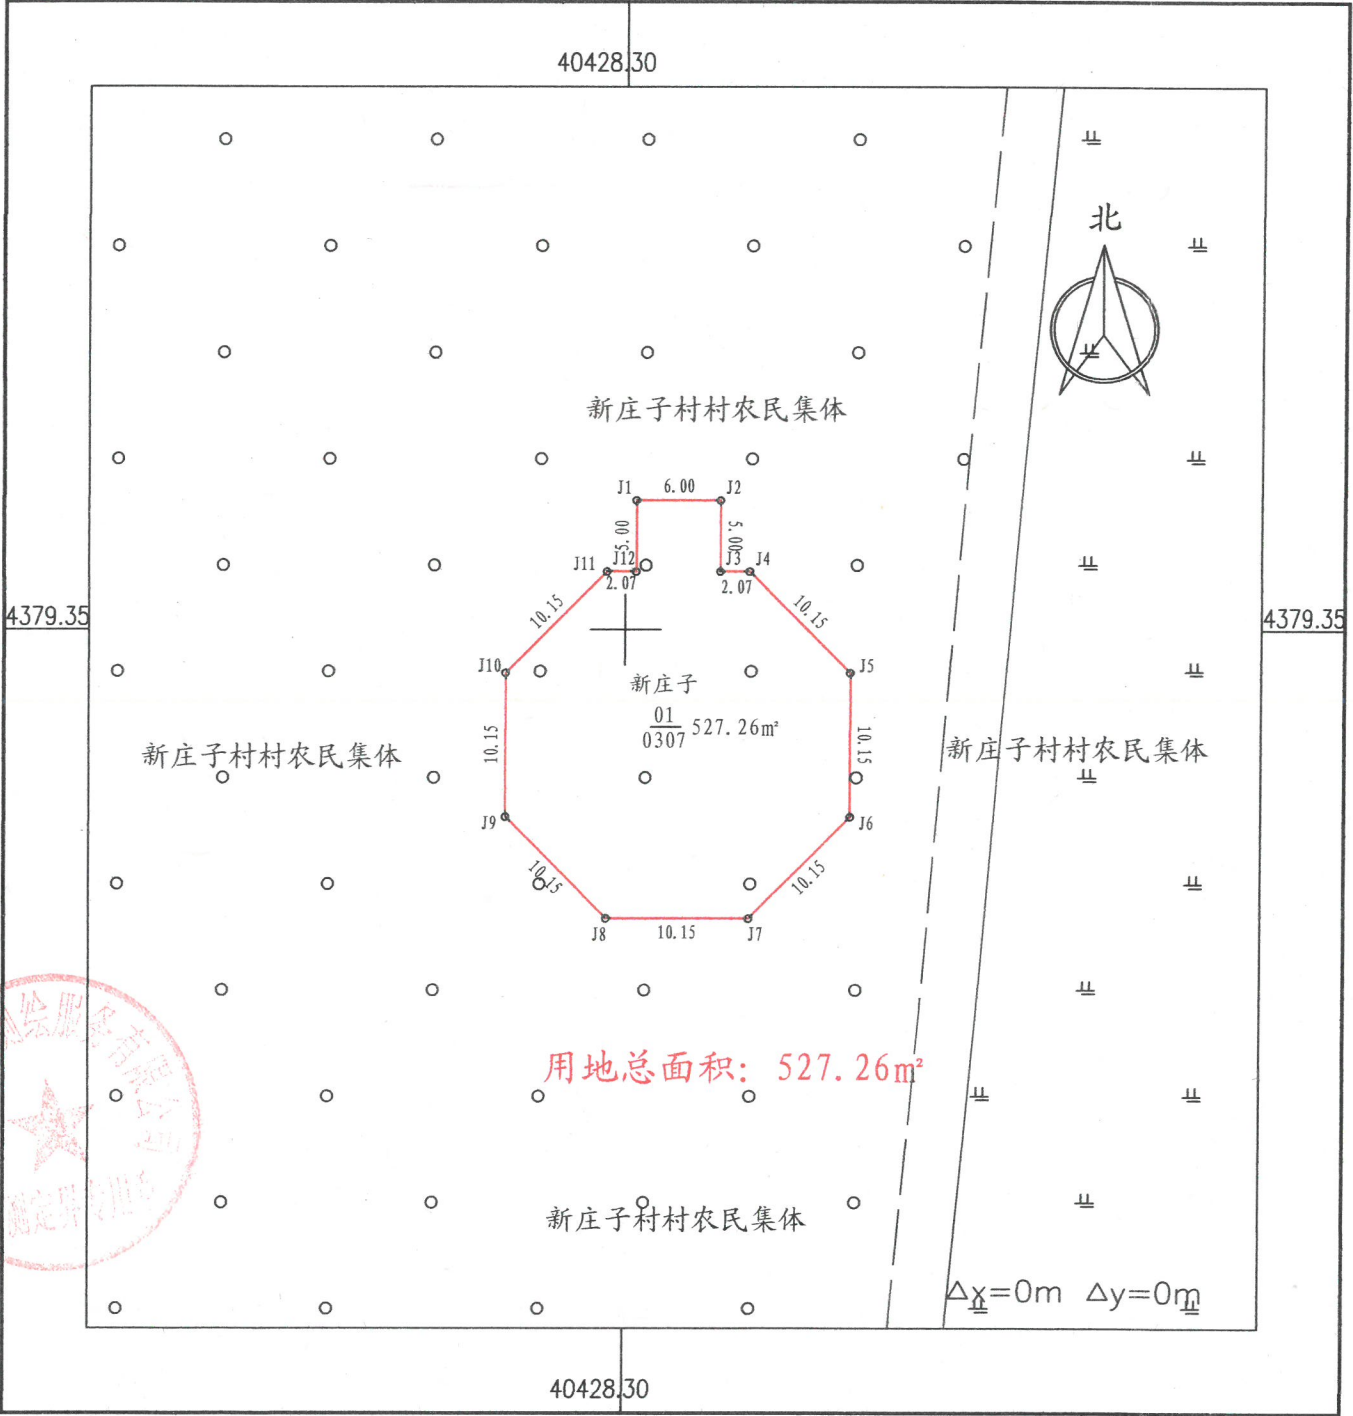

2000国家大地坐标 2023年10月制图


1:500

绘图员:乔丽英 检查员:王 杨 审核员:赵东升

秦皇岛中地测绘服务有限公司

附件： 1.征地范围图

华能昌黎50MW风力发电项目（T11号机位）勘测定界图

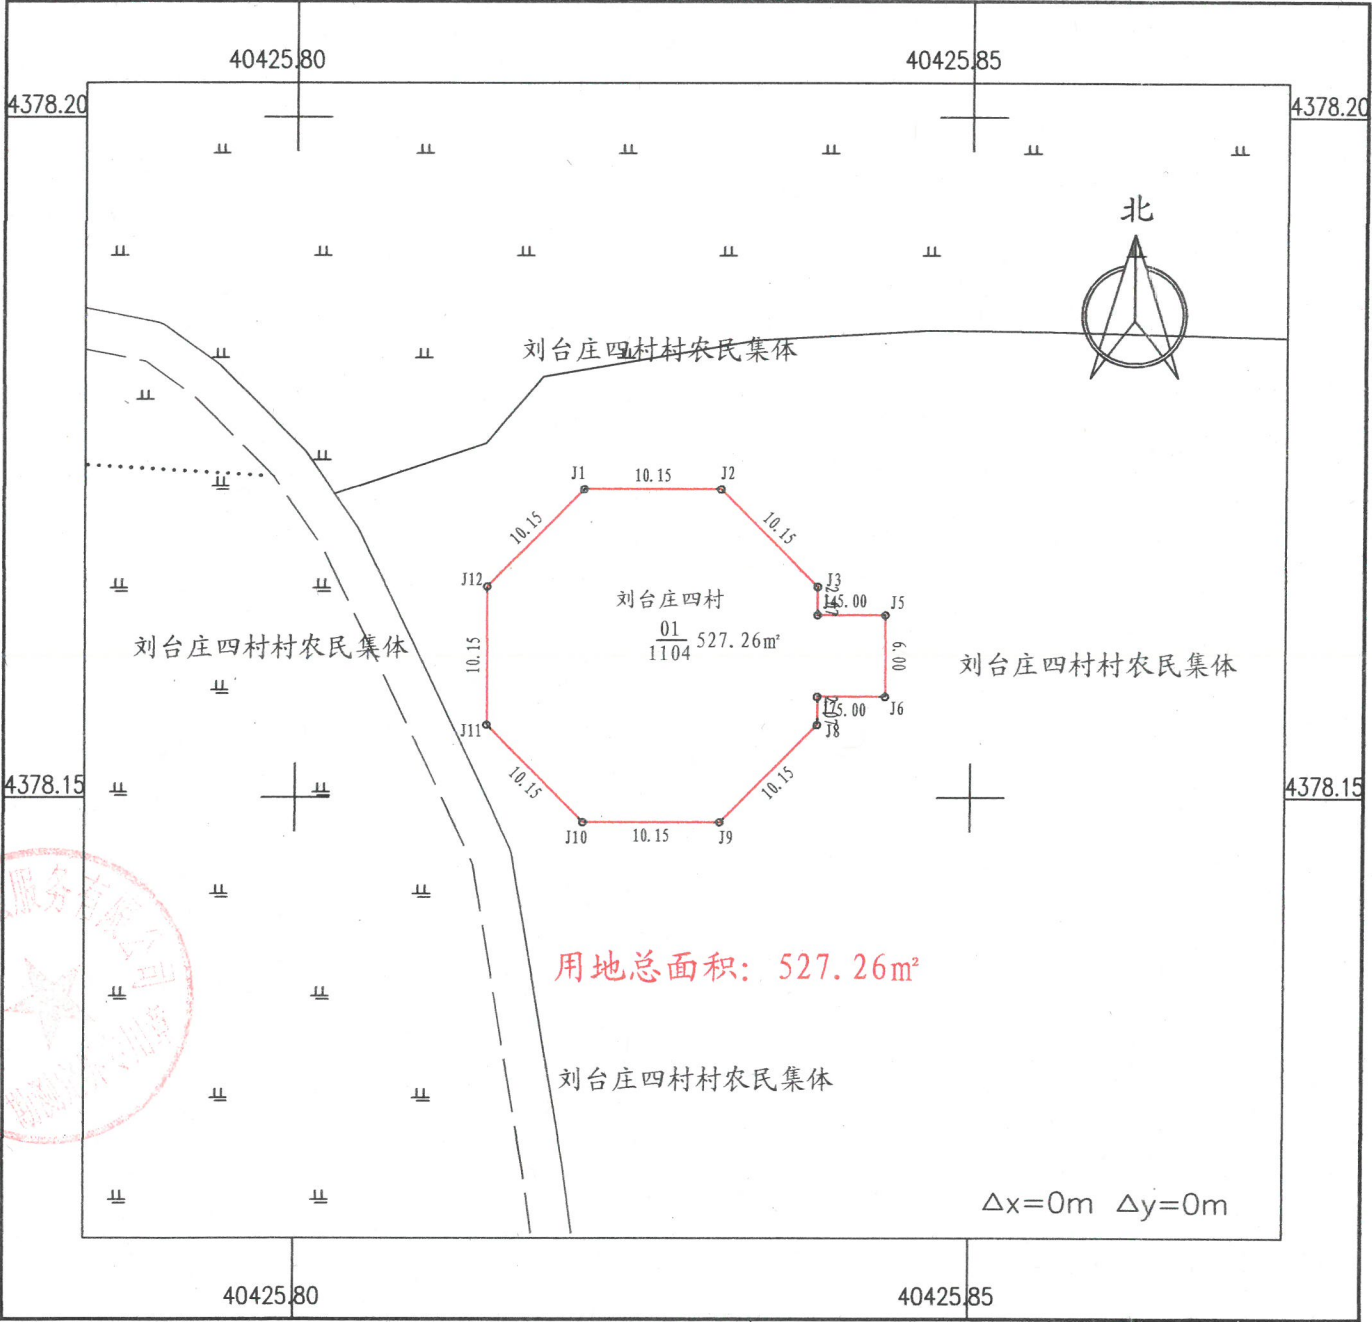

2000国家大地坐标 2023年10月制图


1:500

绘图员:乔丽英 检查员:王 杨 审核员:赵东升

秦皇岛中地测绘服务有限公司

附件：1.征地范围图

华能昌黎50MW风力发电项目（T12号机位）勘测定界图

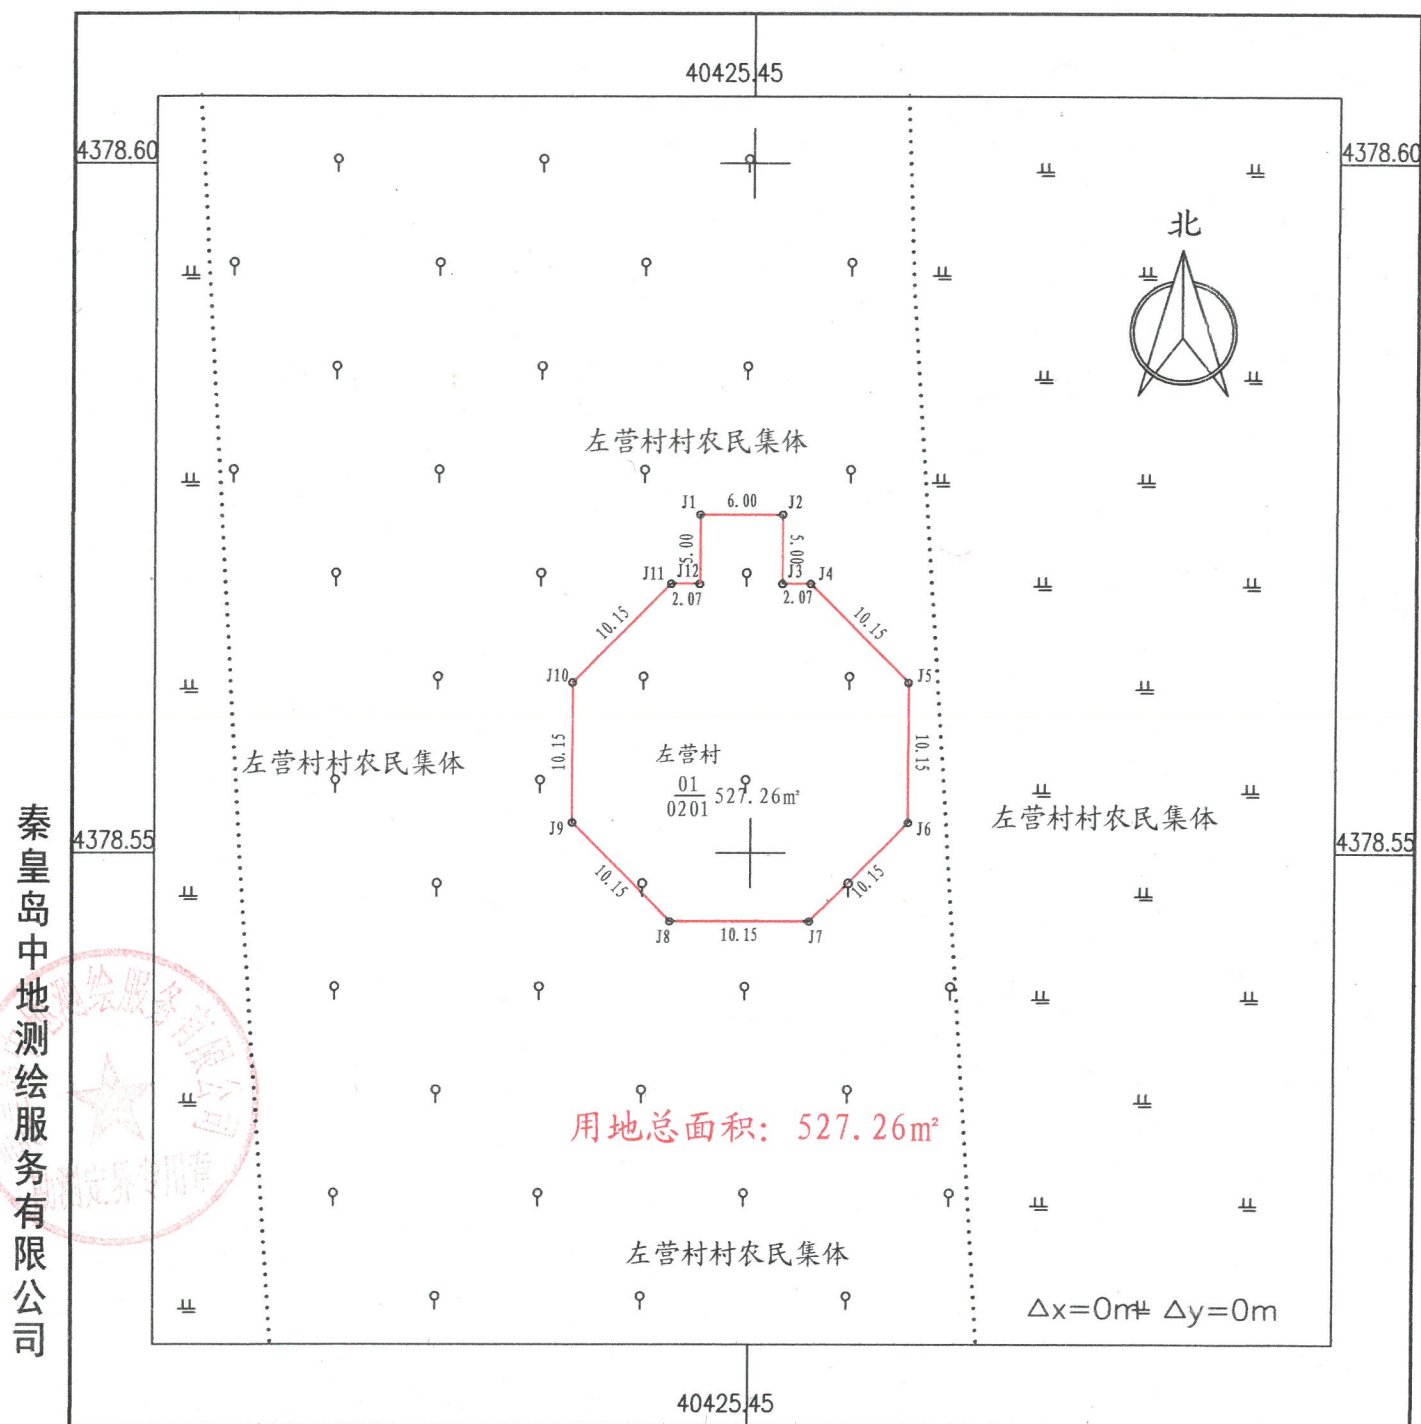


2000国家大地坐标 2023年10月制图

1:500

绘图员:乔丽英 检查员:王 杨 审核员:赵东升

附件： 1.征地范围图

华能昌黎50MW风力发电项目（T13号机位）勘测定界图

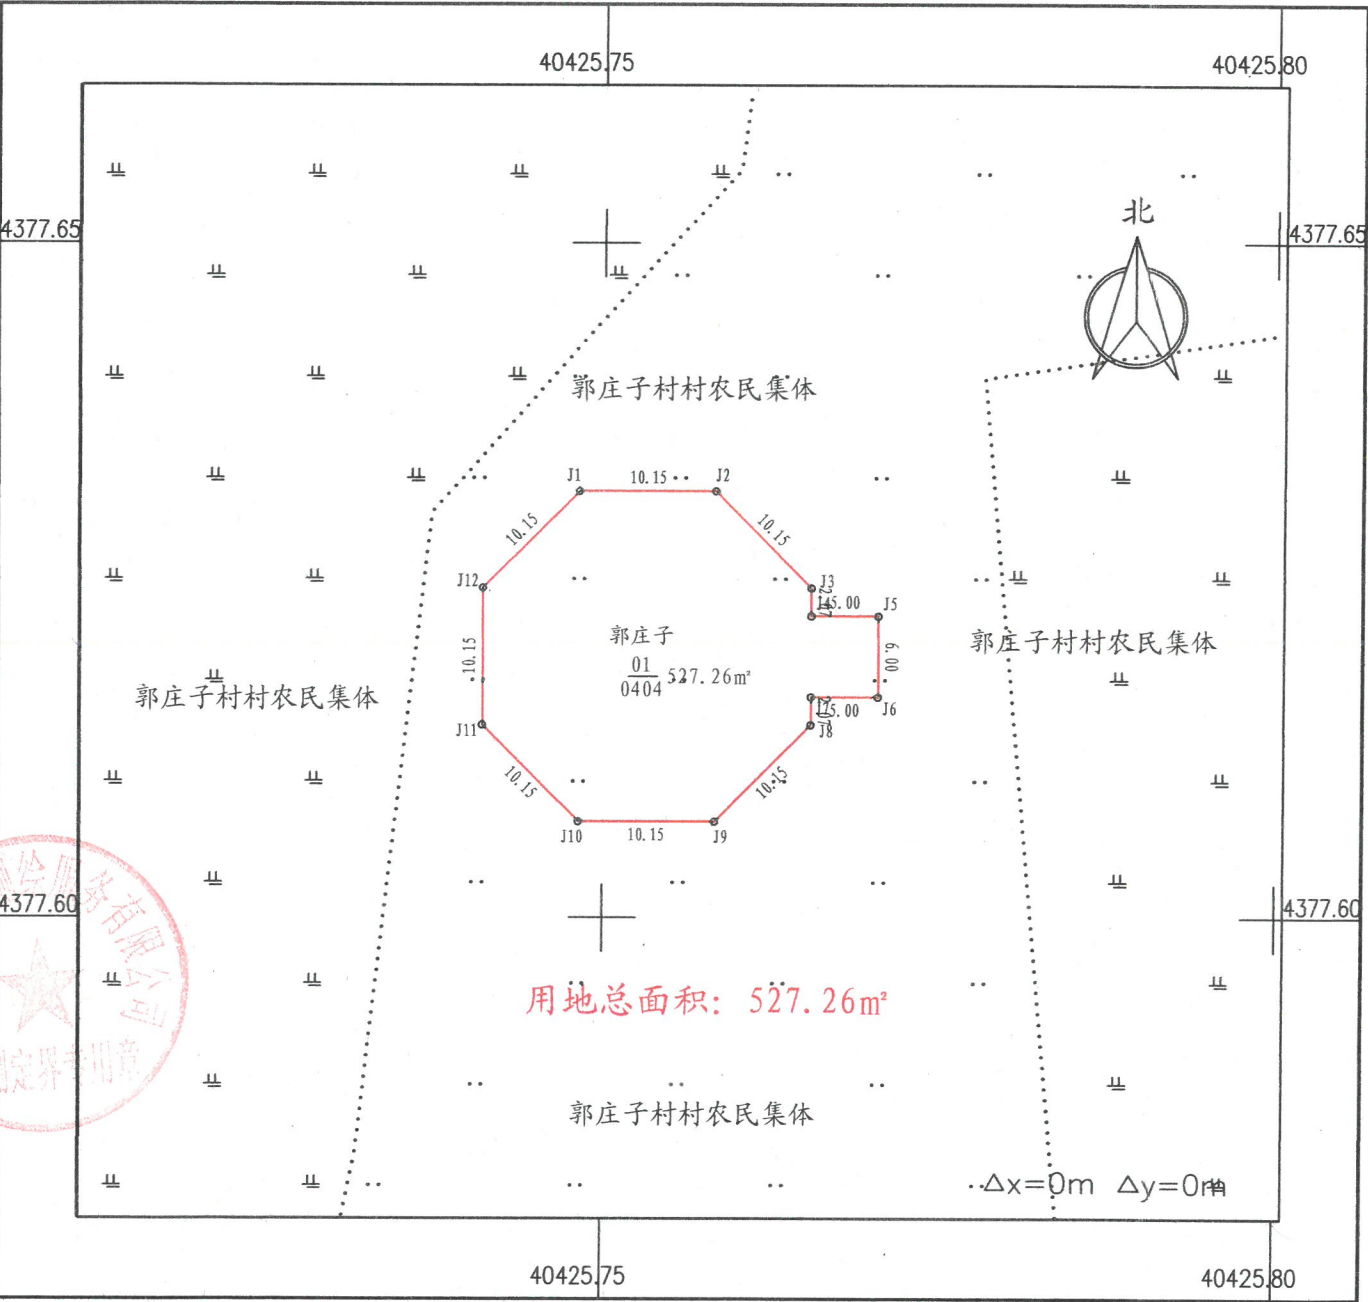


2000国家大地坐标 2023年10月制图

1:500

绘图员:乔丽英 检查员:王 杨 审核员:赵东升

附件： 1. 征地范围图

华能昌黎50MW风力发电项目（T15号机位）勘测定界图

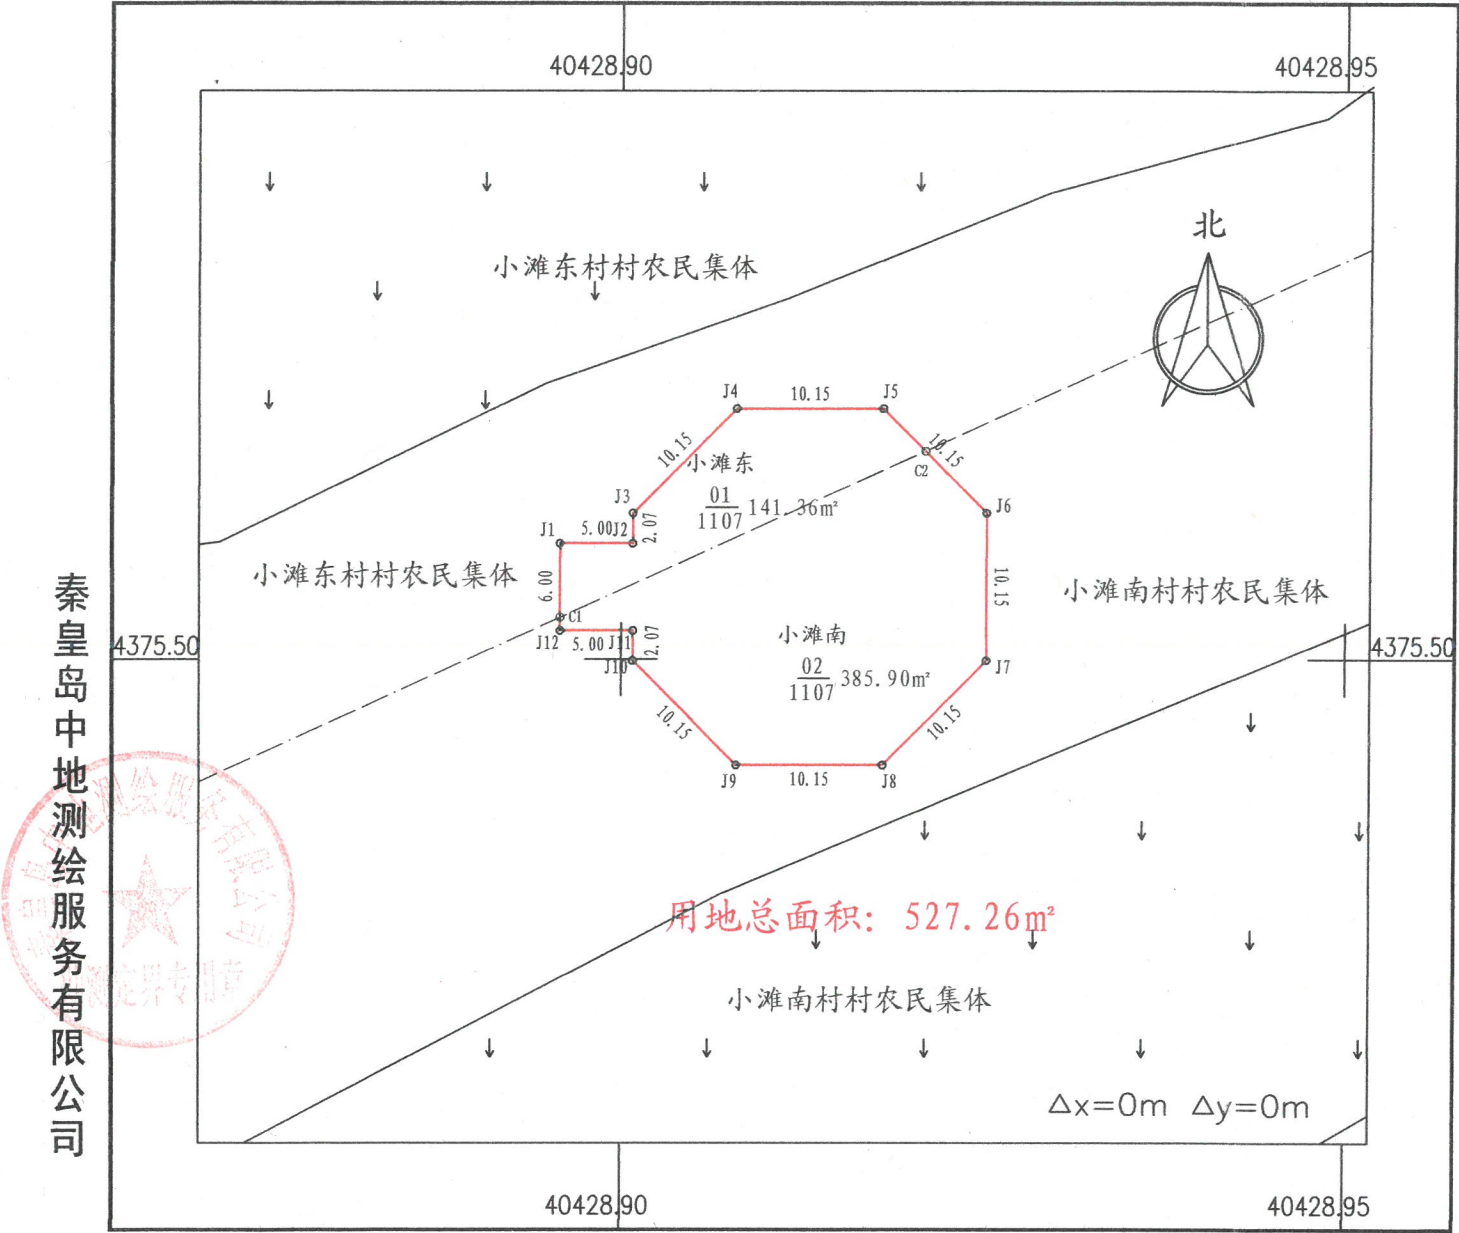


2000国家大地坐标 2023年10月制图

1:500

绘图员:乔丽英 检查员:王 杨 审核员:赵东升

附件： 1. 征地范围图

华能昌黎50MW风力发电项目勘测定界图

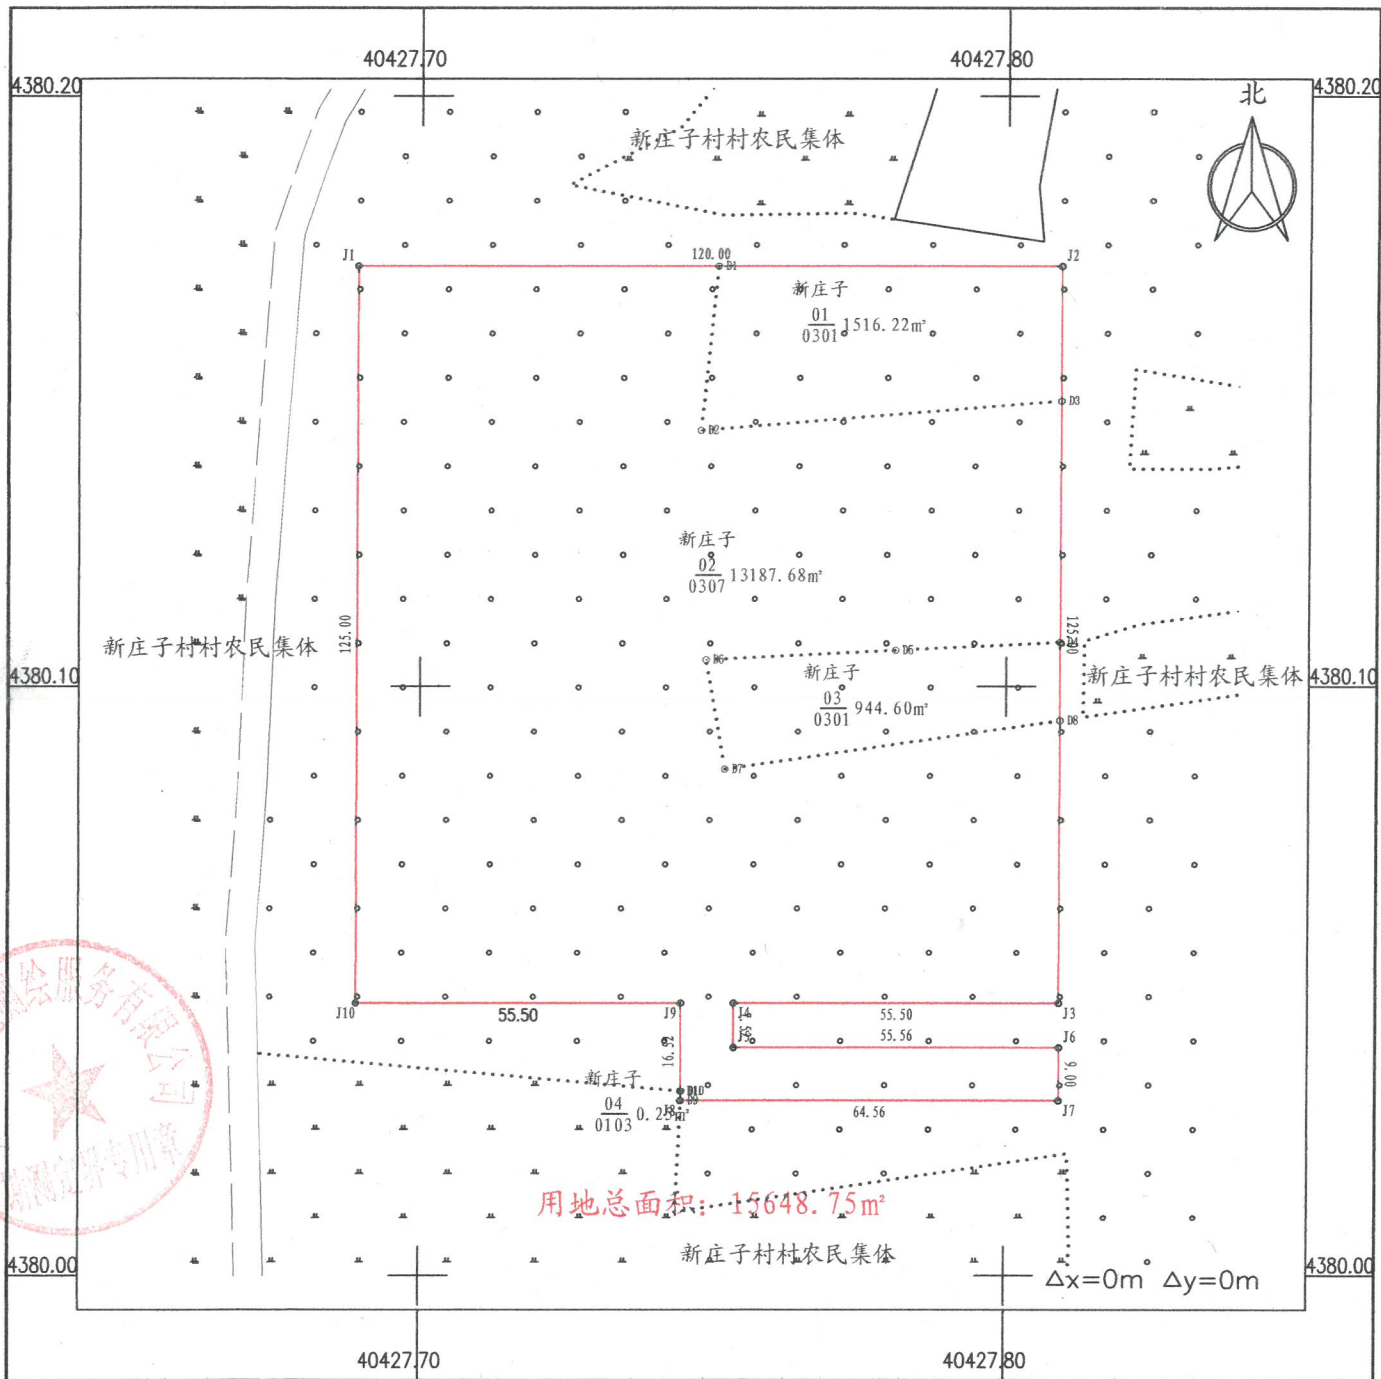

2000国家大地坐标 2023年10月制图

1:1000

绘图员:乔丽英 检查员:王 杨 审核员:赵东升

秦皇岛中地测绘服务有限公司