




昌黎七里20MW风电项目勘测定界图（地块1）

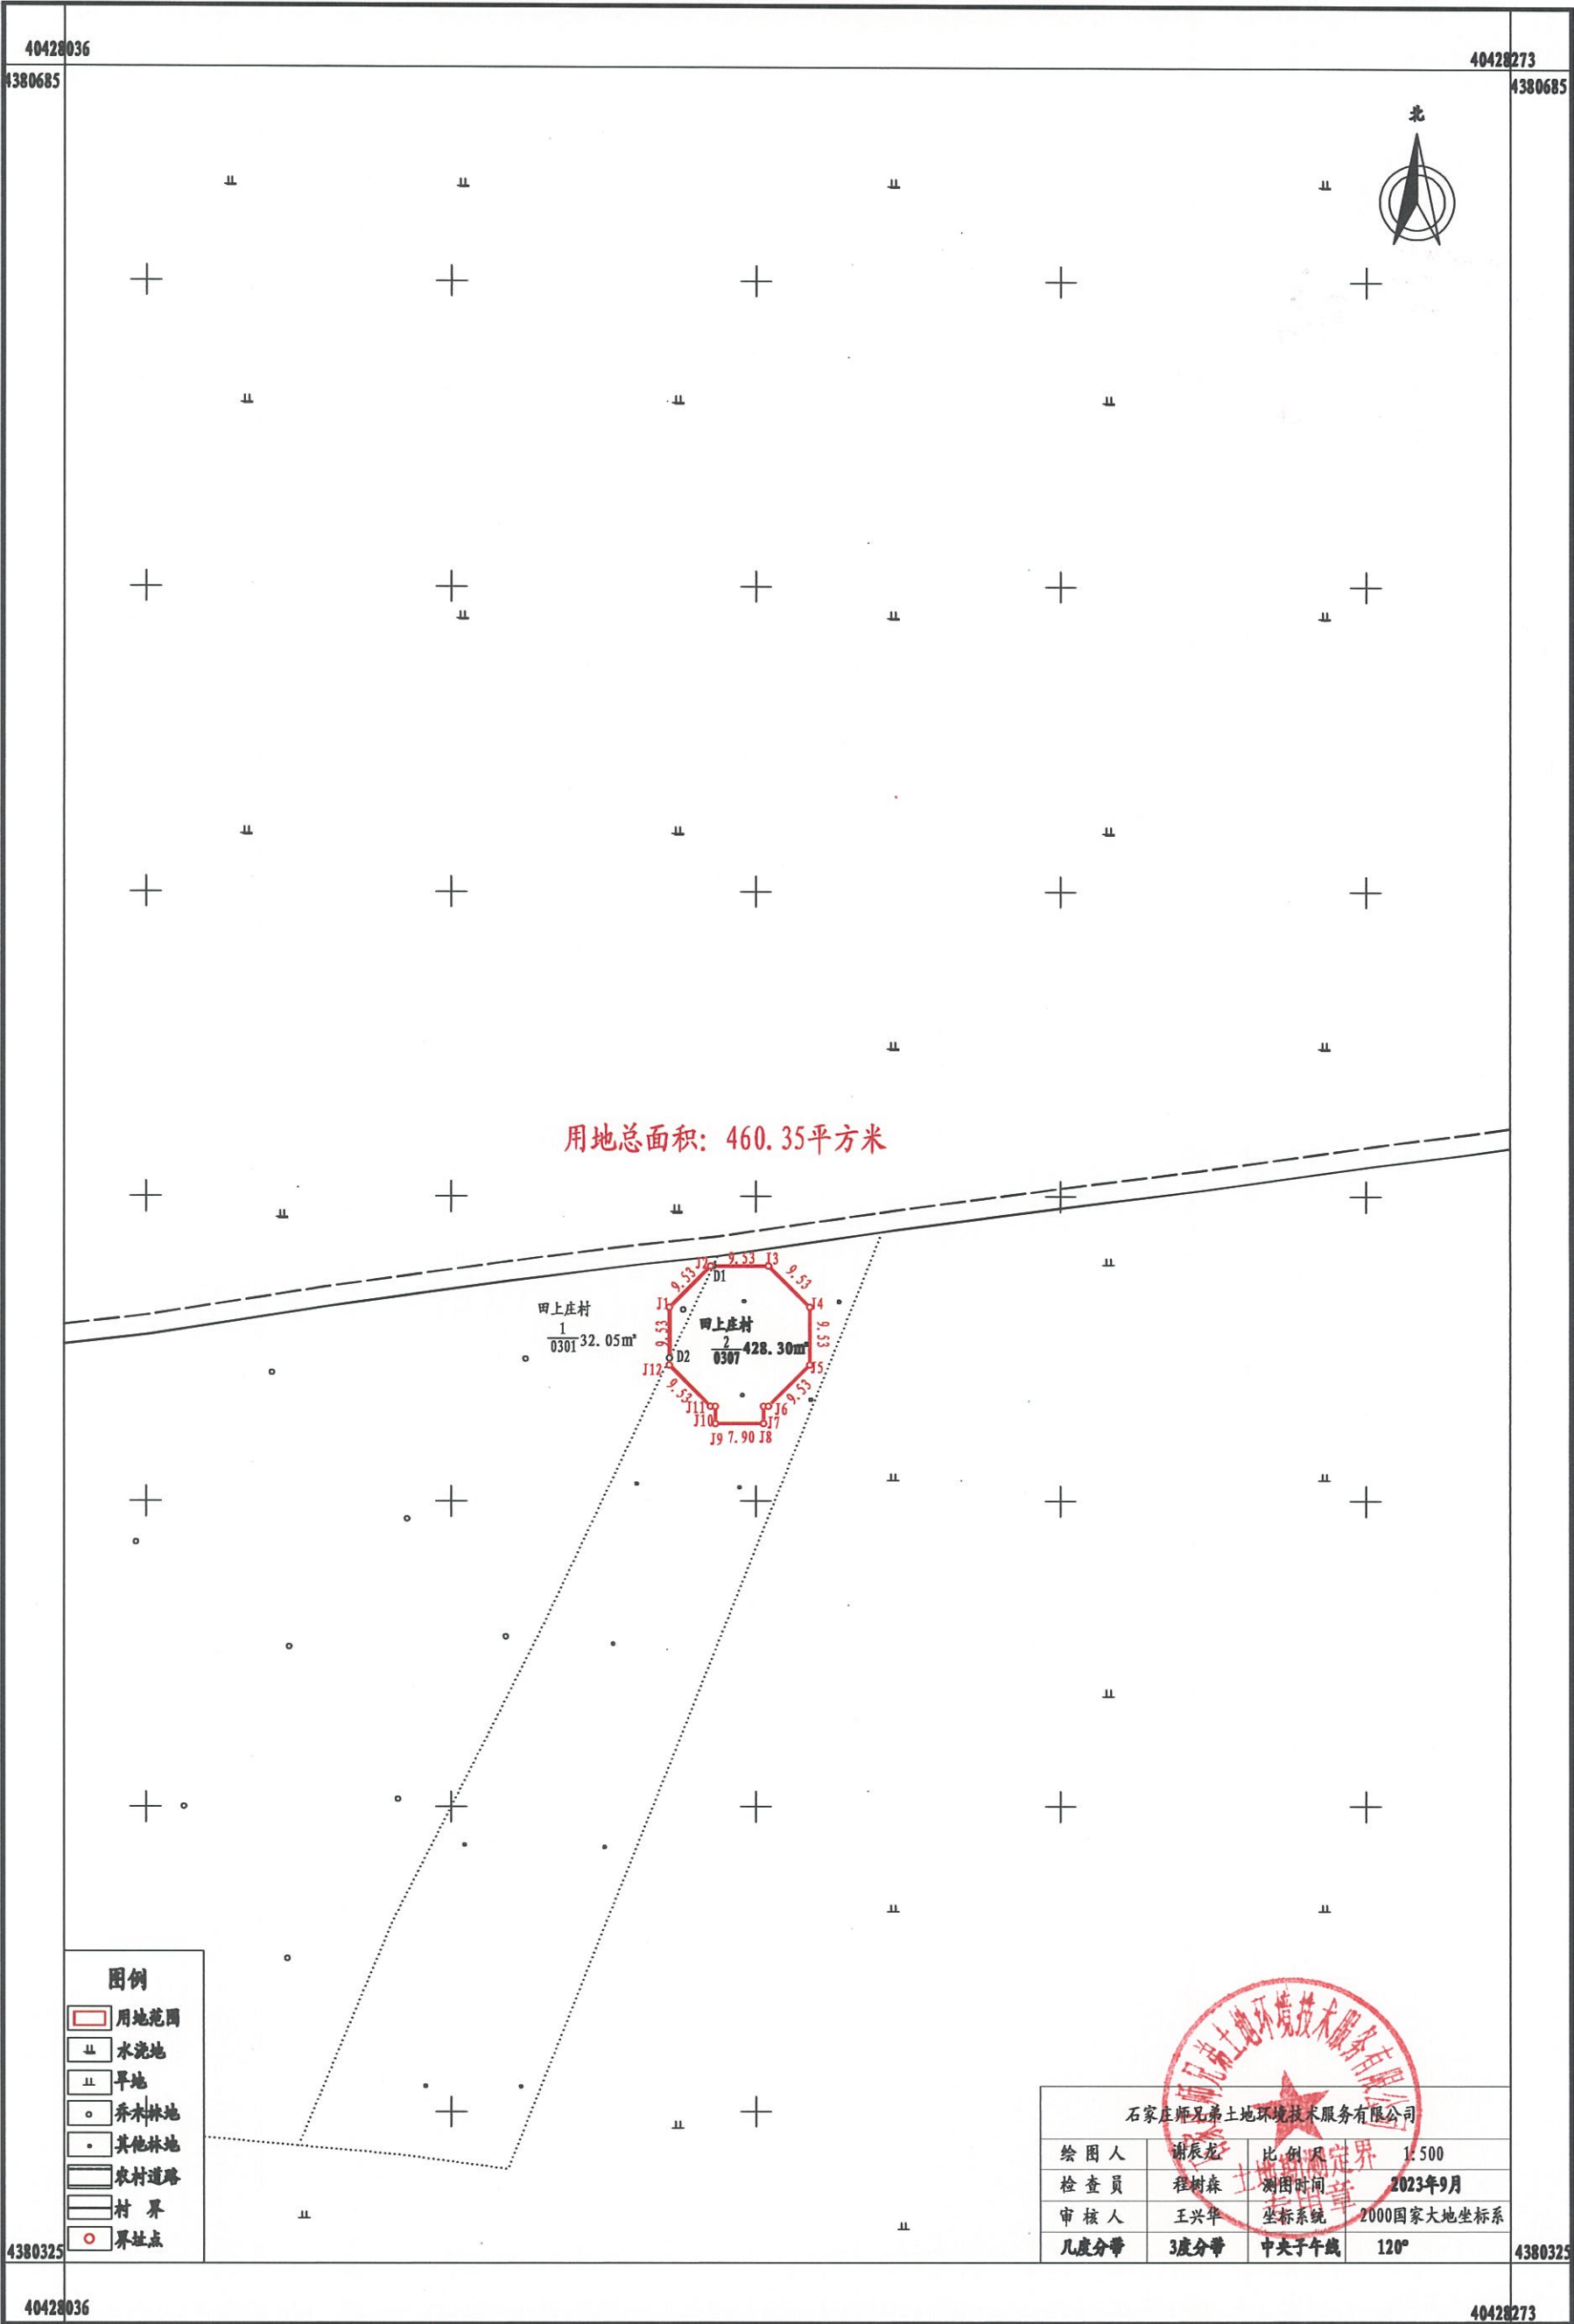

昌黎七里20MW风电项目勘测定界图（地块2）

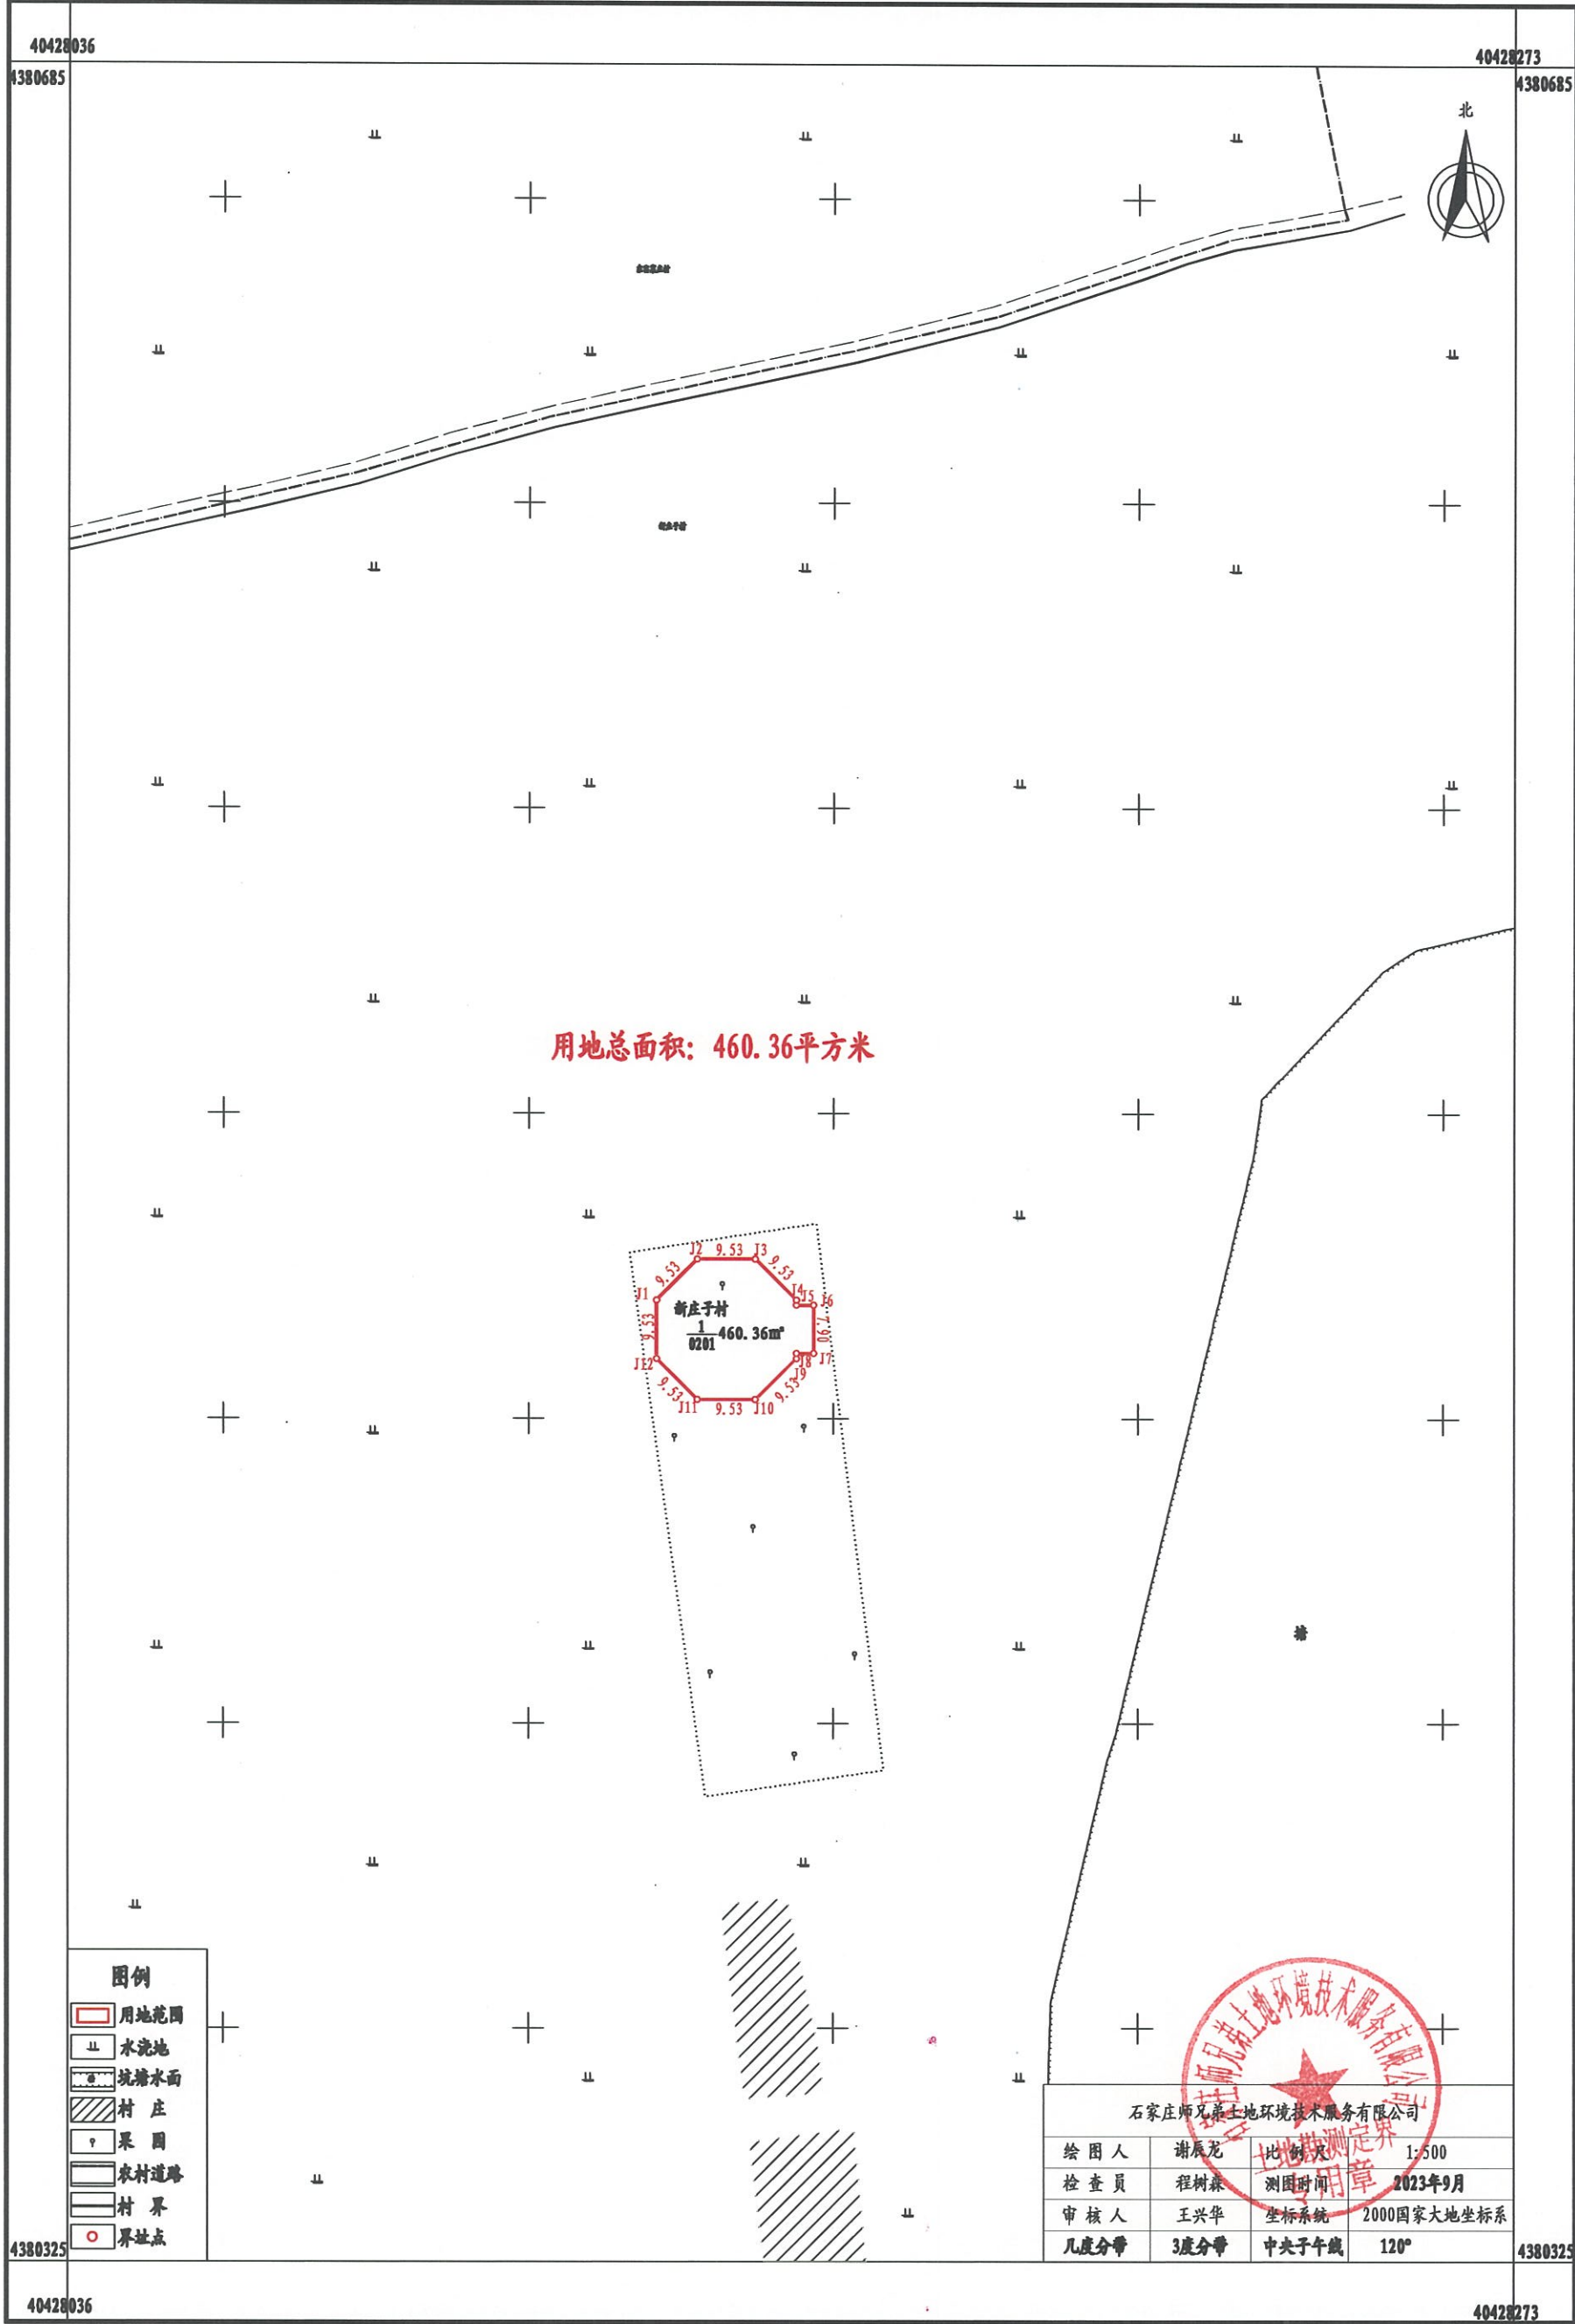

昌黎七里20MW风电项目勘测定界图（地块3）

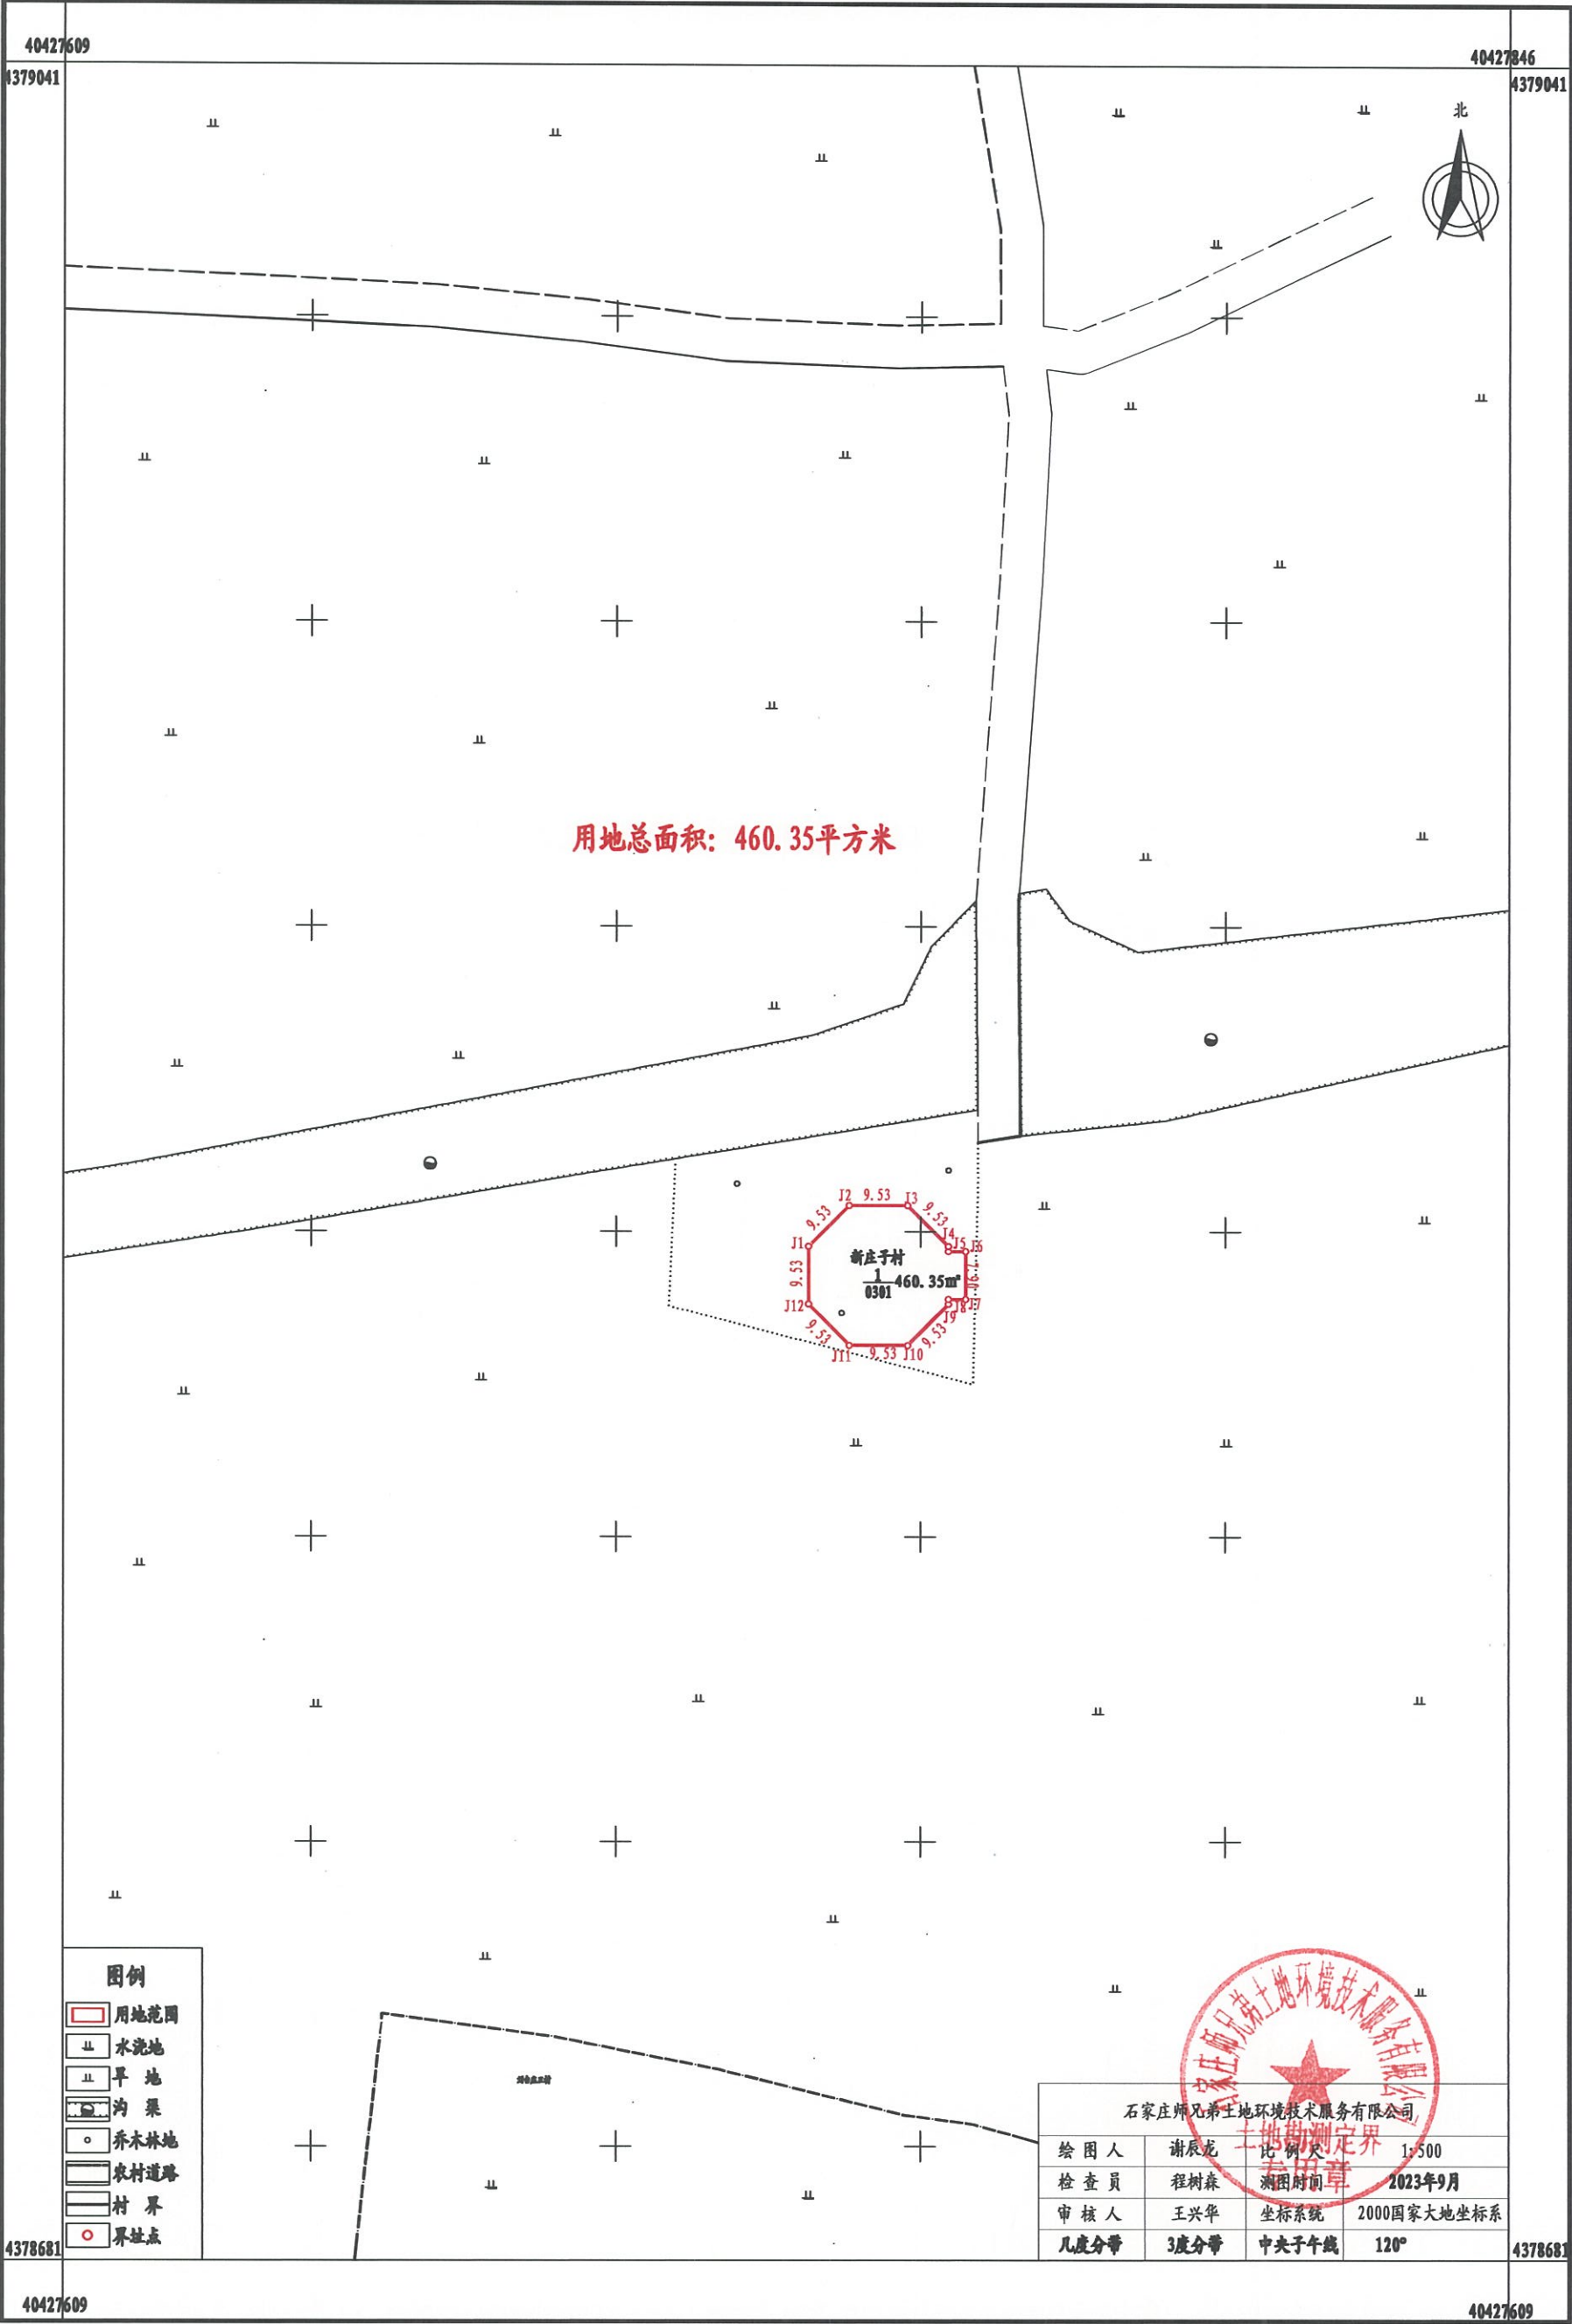

昌黎七里20MW风电项目勘测定界图（地块4）

