


昌黎县人民政府2023年第8批次2号建设用地勘测定界图

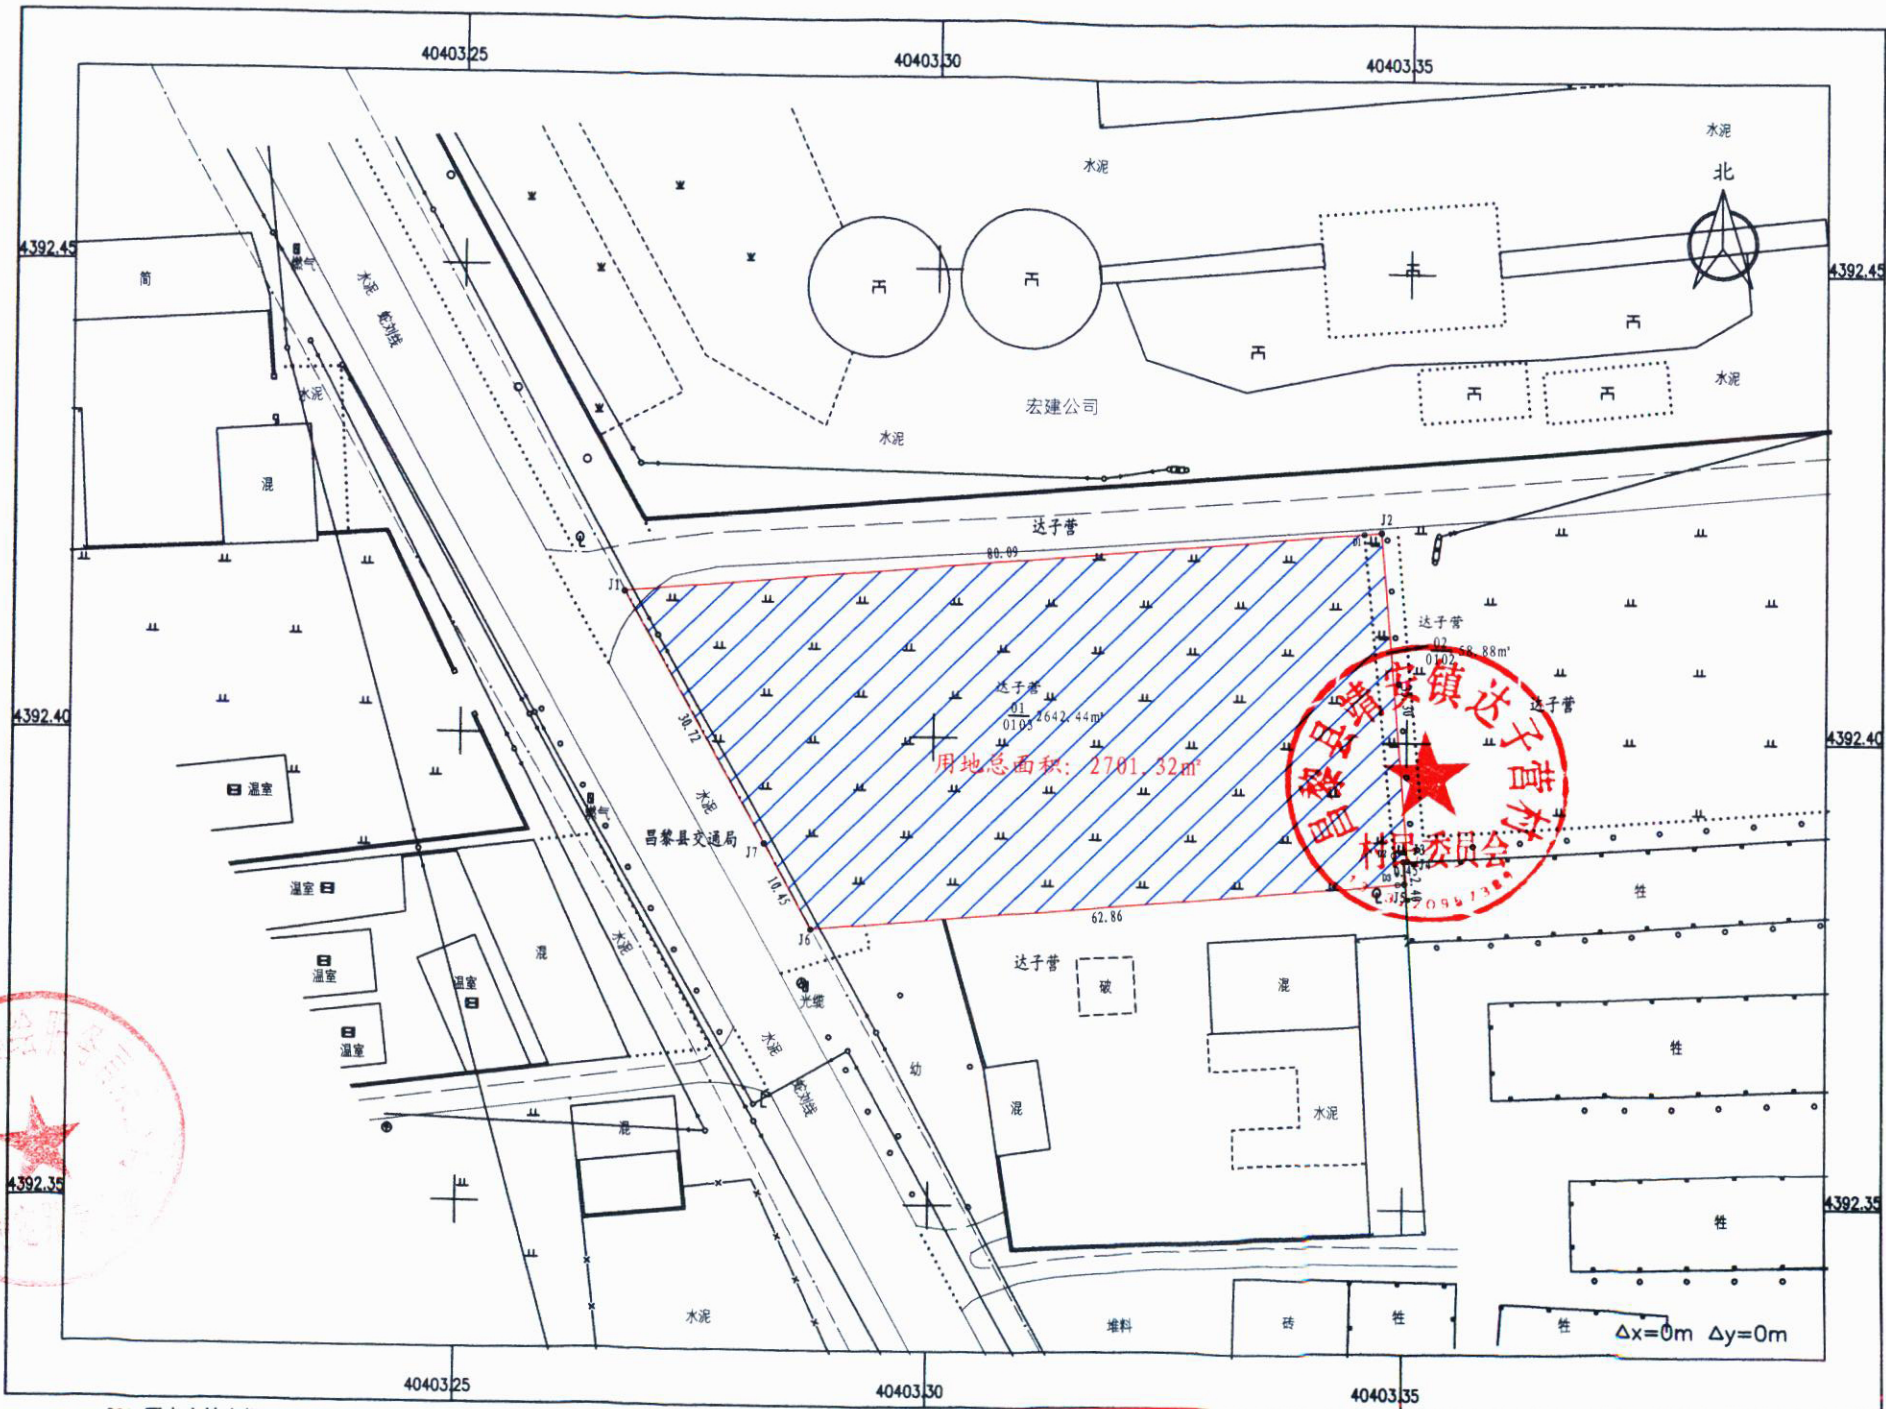

秦皇岛中地测绘服务有限公司

2000国家大地坐标 2023年02月制图

1 : 500

绘图员:乔丽英 检查员:邢勇波 审核员:赵东升