



滨海山居项目箱变调整公示

平面示意图

原方案

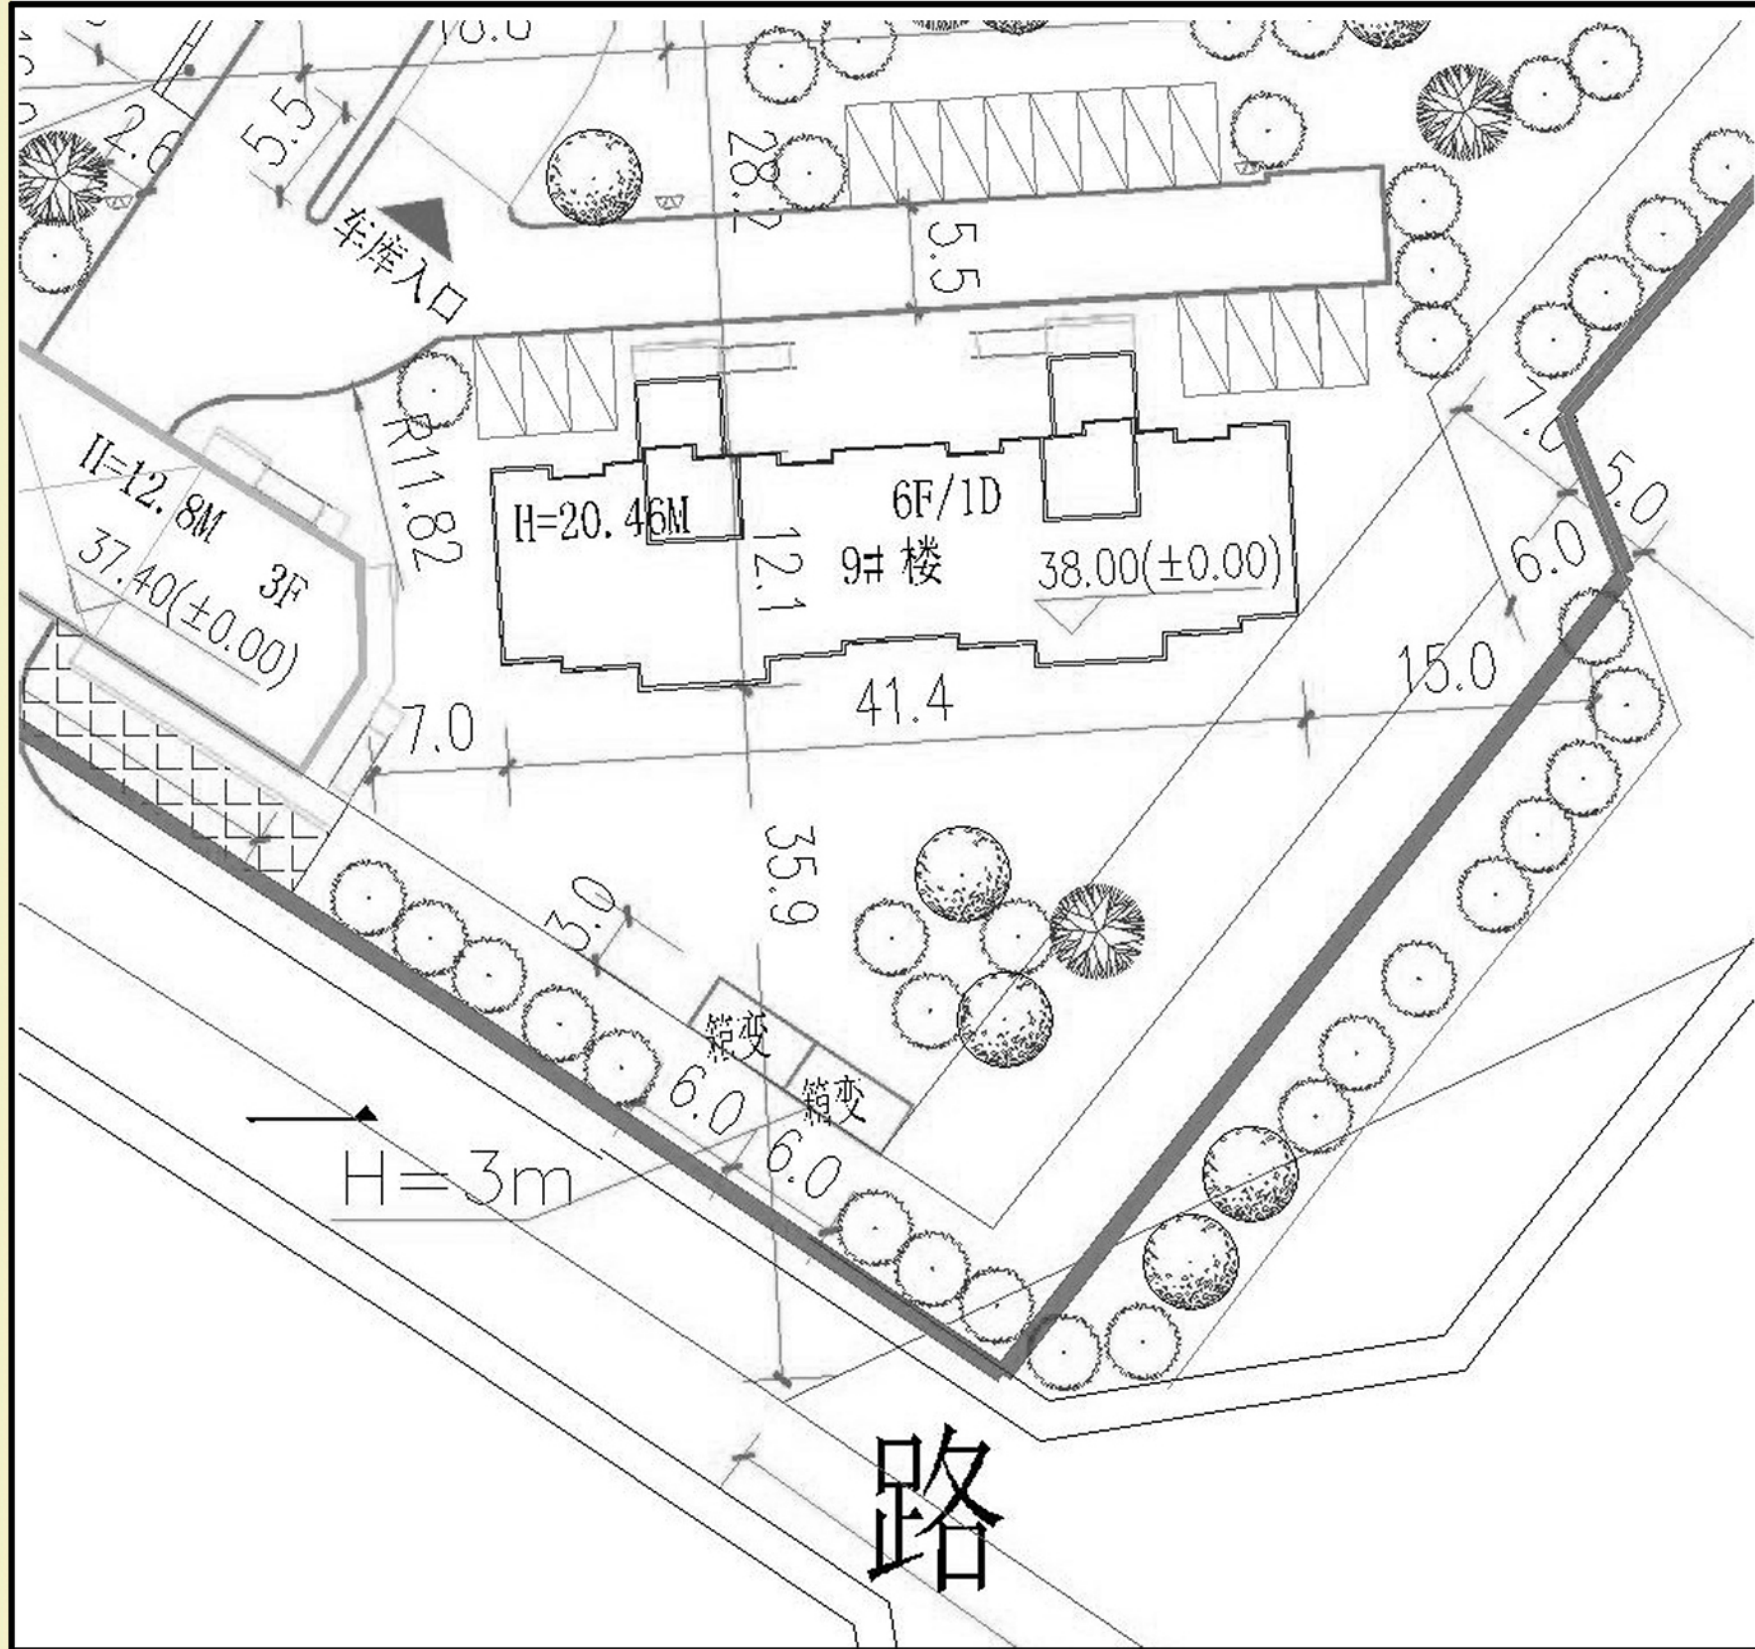

调整后方案

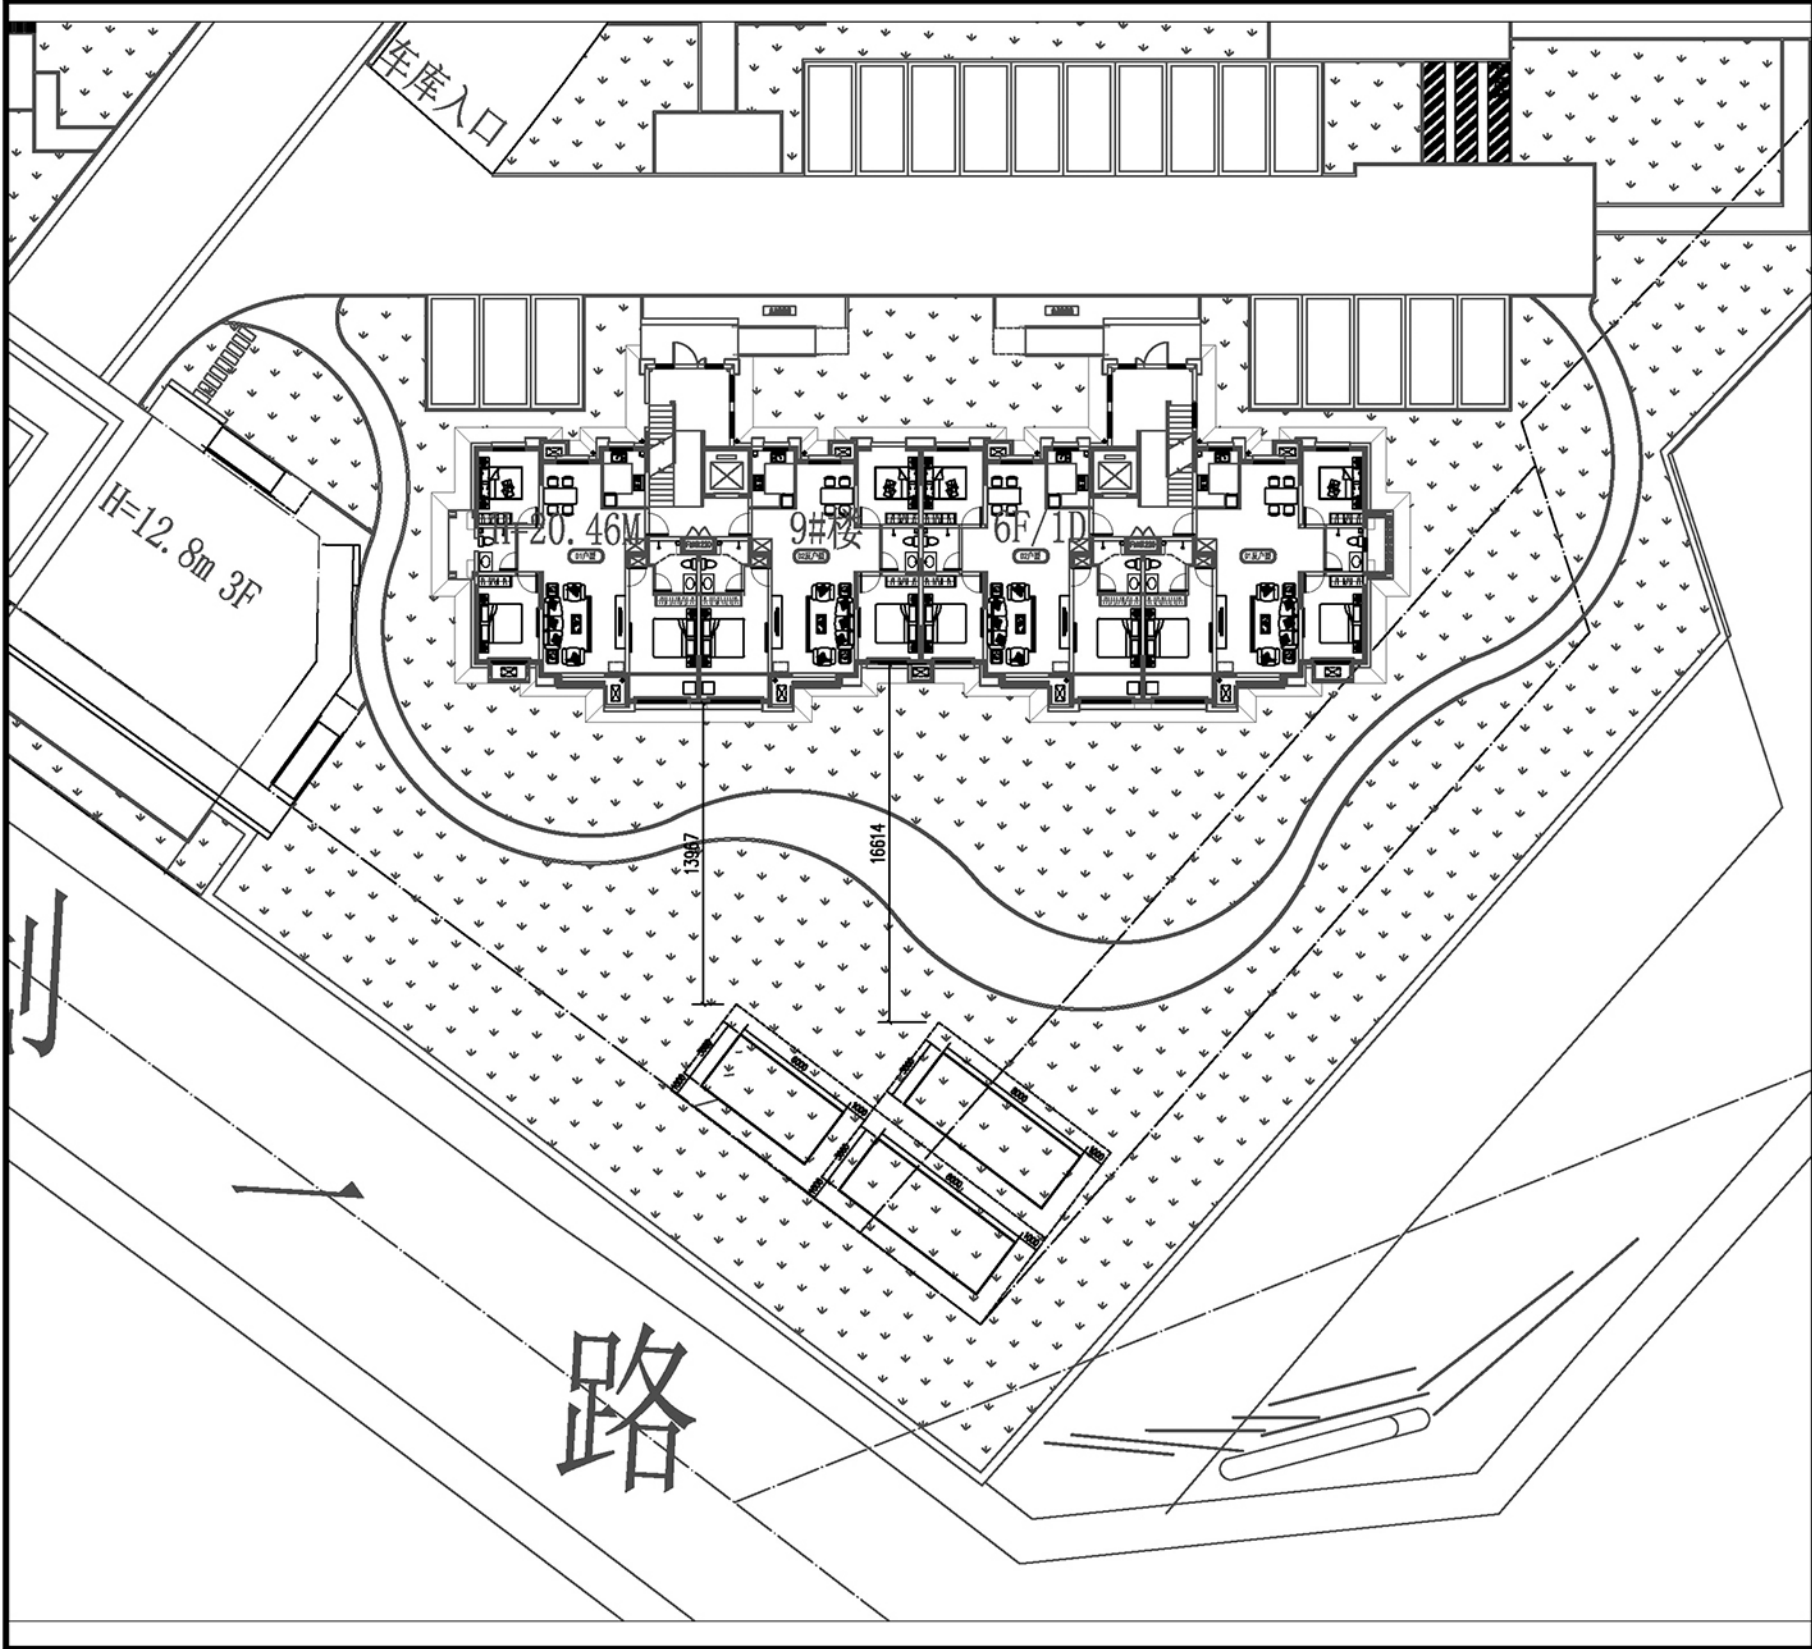

变更内容：

该项目按电力部门要求须增加一台充电桩箱变，同时增大每台箱变的尺寸，调整该项目东南角箱变位置布局。

如对本调整方案有意见或建议，请在公示期内以书面形式向县自然资源和规划局反馈。

公示时间：2023年11月22日至2023年12月5日

建设单位：昌黎县滨海房地产开发有限责任公司

建设项目：滨海山居

建设地点：韩愈大街北侧、东沙河支流西侧

监制单位：昌黎县自然资源和规划局

联系电话：0335-2883266