


云创谷项目部分道路标高及8#楼正负零方案变更公示

原方案

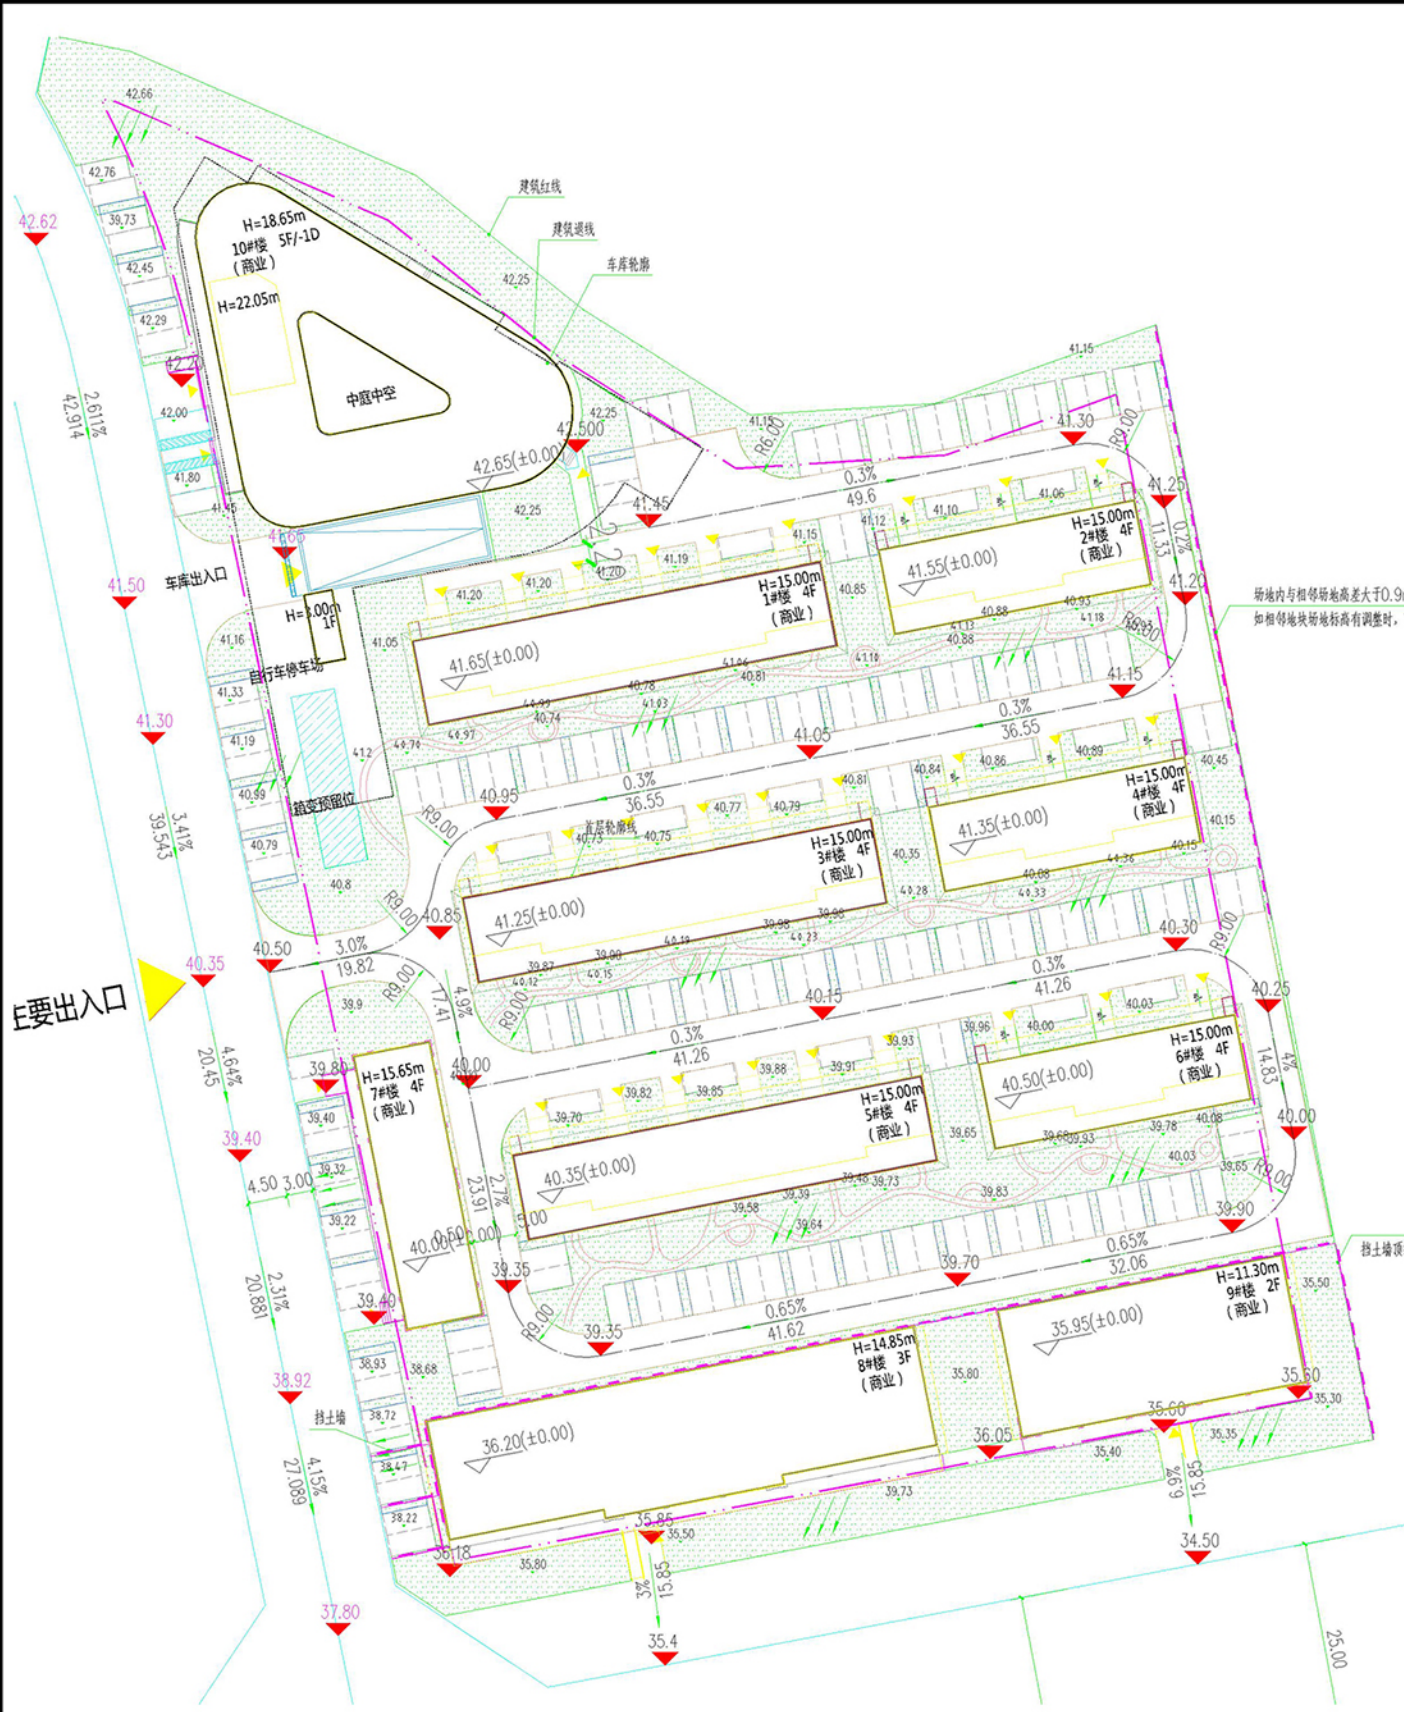

变更方案



变更内容：
将项目区内部分道路标高降低约10cm-15cm；
8#楼正负零由36.2m调整至36.4m，南侧室外标高相应调整。

如对本调整方案有意见或建议，请在公示
期内以书面形式向县自然资源和规划局反馈。

公示时间：2024年4月17日至2024年4月29日

建设单位：昌黎县明星房地产开发有限责任公司
建设项目：云创谷项目
建设地点：韩愈大街北侧、汀泗涧水库西侧
监制单位：昌黎县自然资源和规划局
联系电话：0335-2883266