



天成府南区S1-1#至S1-4#商业三层、四层方案调整公示


S1-1#至S1-4#三层
原方案

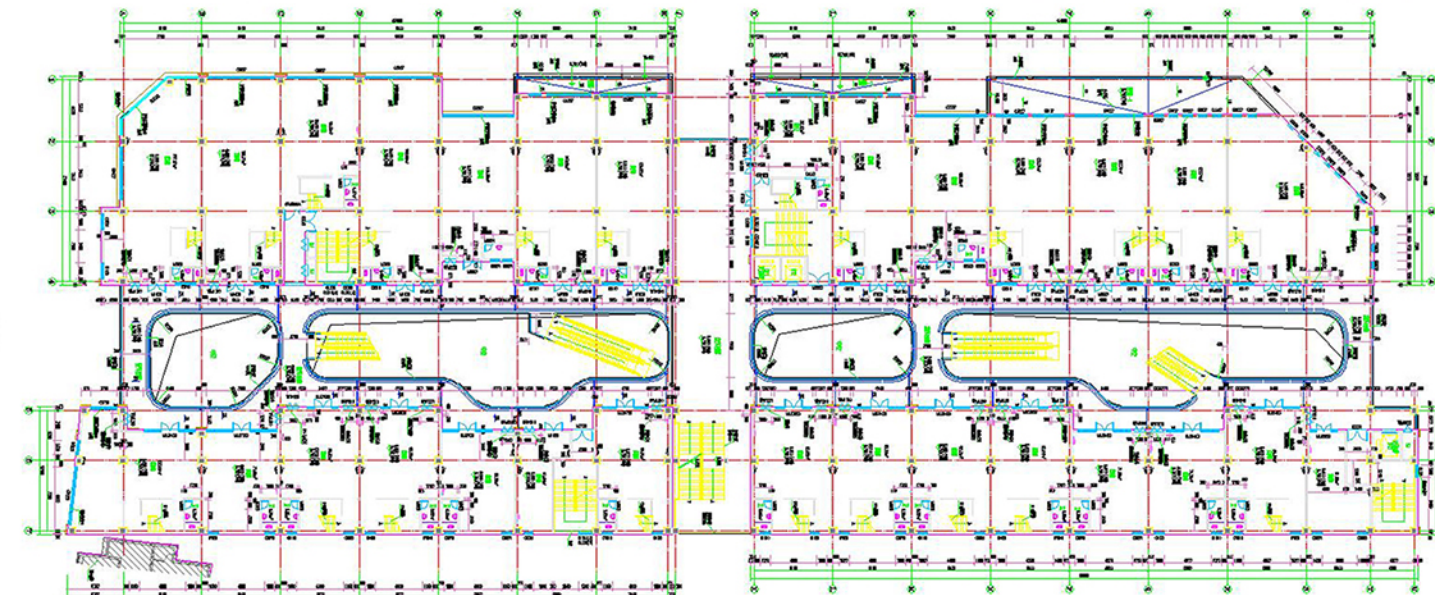


S1-1#至S1-4#四层
原方案

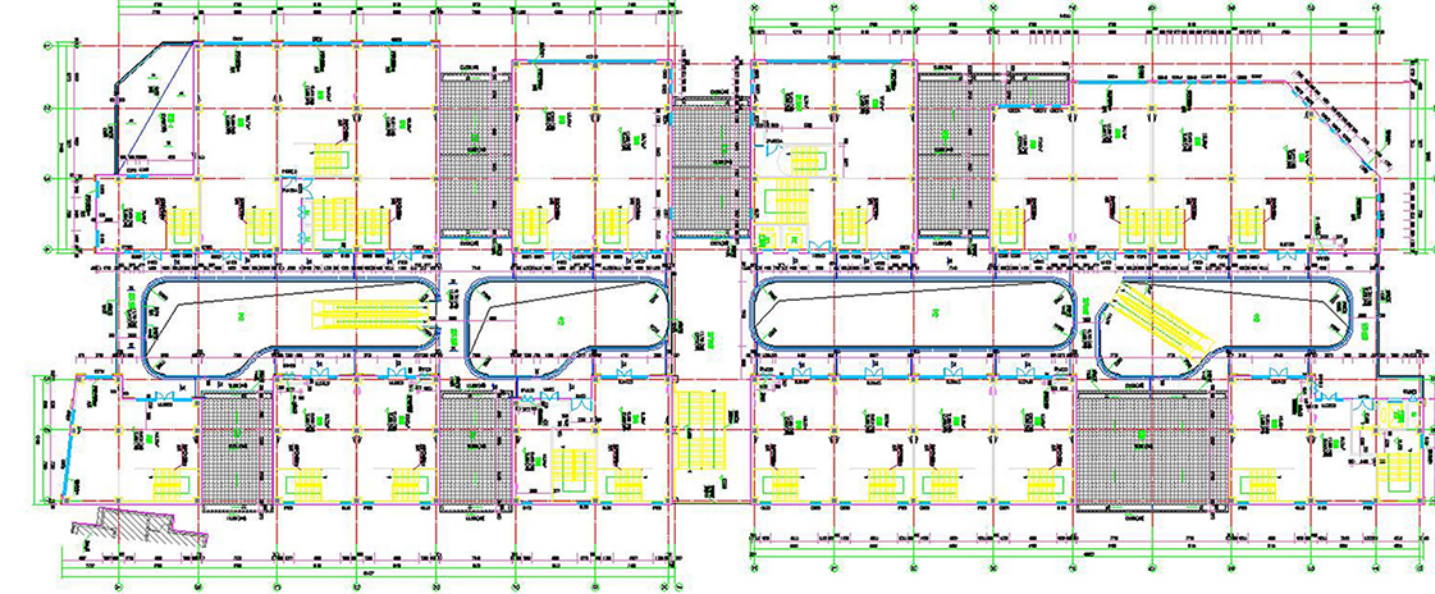

S1-1#至S1-4#三层
调整方案

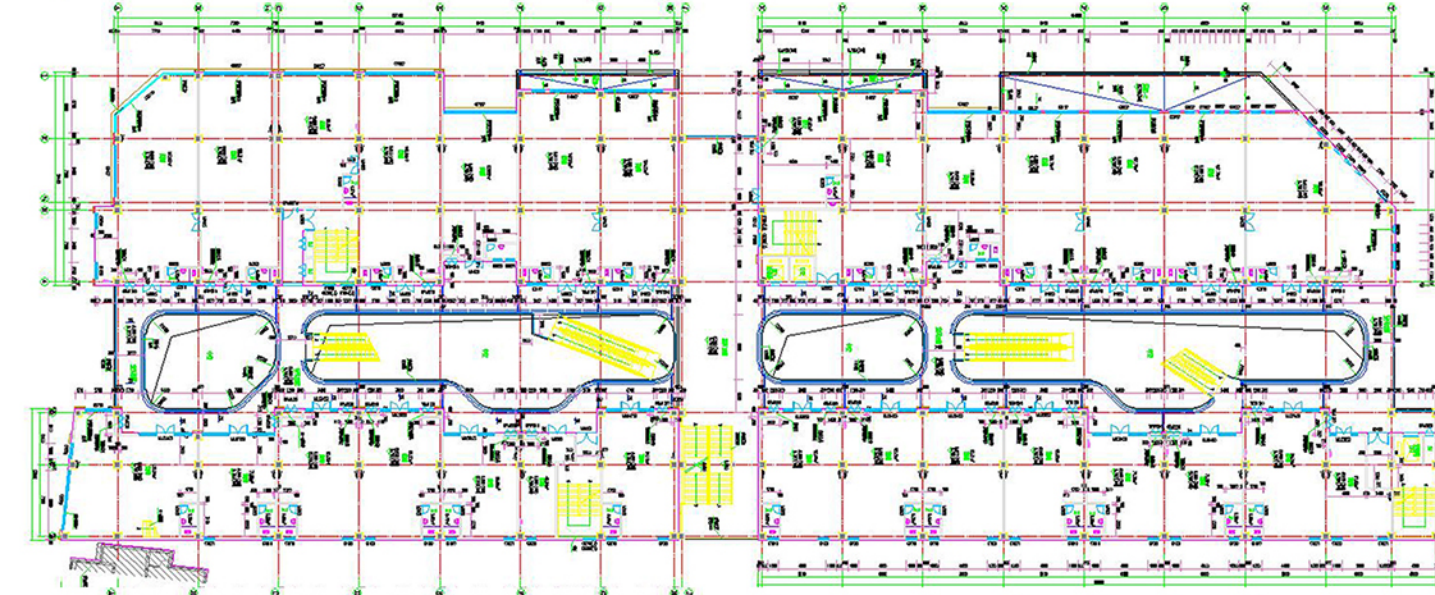

S1-1#至S1-4#四层
调整方案

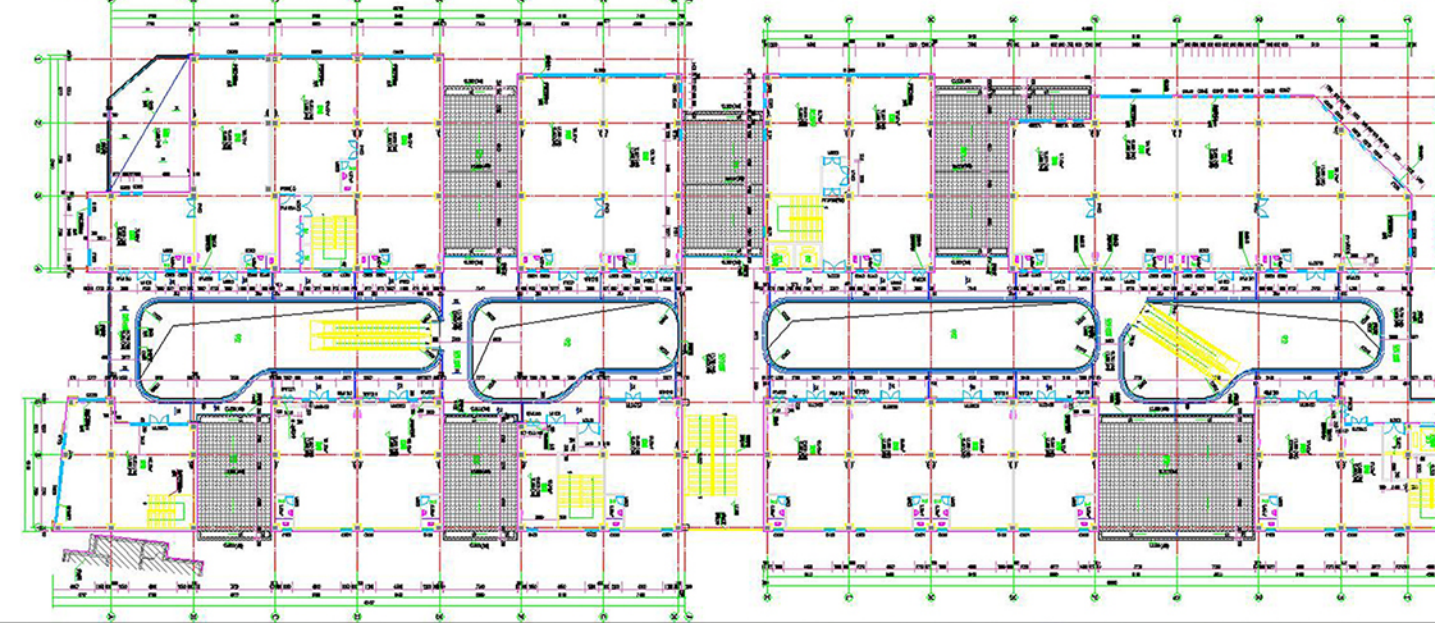

变更内容:

将项目区内部分道路标高降低约10cm-15cm;
S1-1#至S1-4#商业三层、四层内部布局进行调整。

如对本调整方案有意见或建议,请在公示
期内以书面形式向县自然资源和规划局反馈。

公示时间: 2024年4月23日至2024年5月8日

建设单位: 昌黎金上元房地产开发有限公司

建设项目: 天成府南区

建设地点: 源影寺路以东、鼓楼西街以南、燕山
路以西、西顺城街以北

监制单位: 昌黎县自然资源和规划局

联系电话: 0335-2883266