


昌黎县人民政府2024年第9批次1号建设用地勘测定界图

淳泗涧

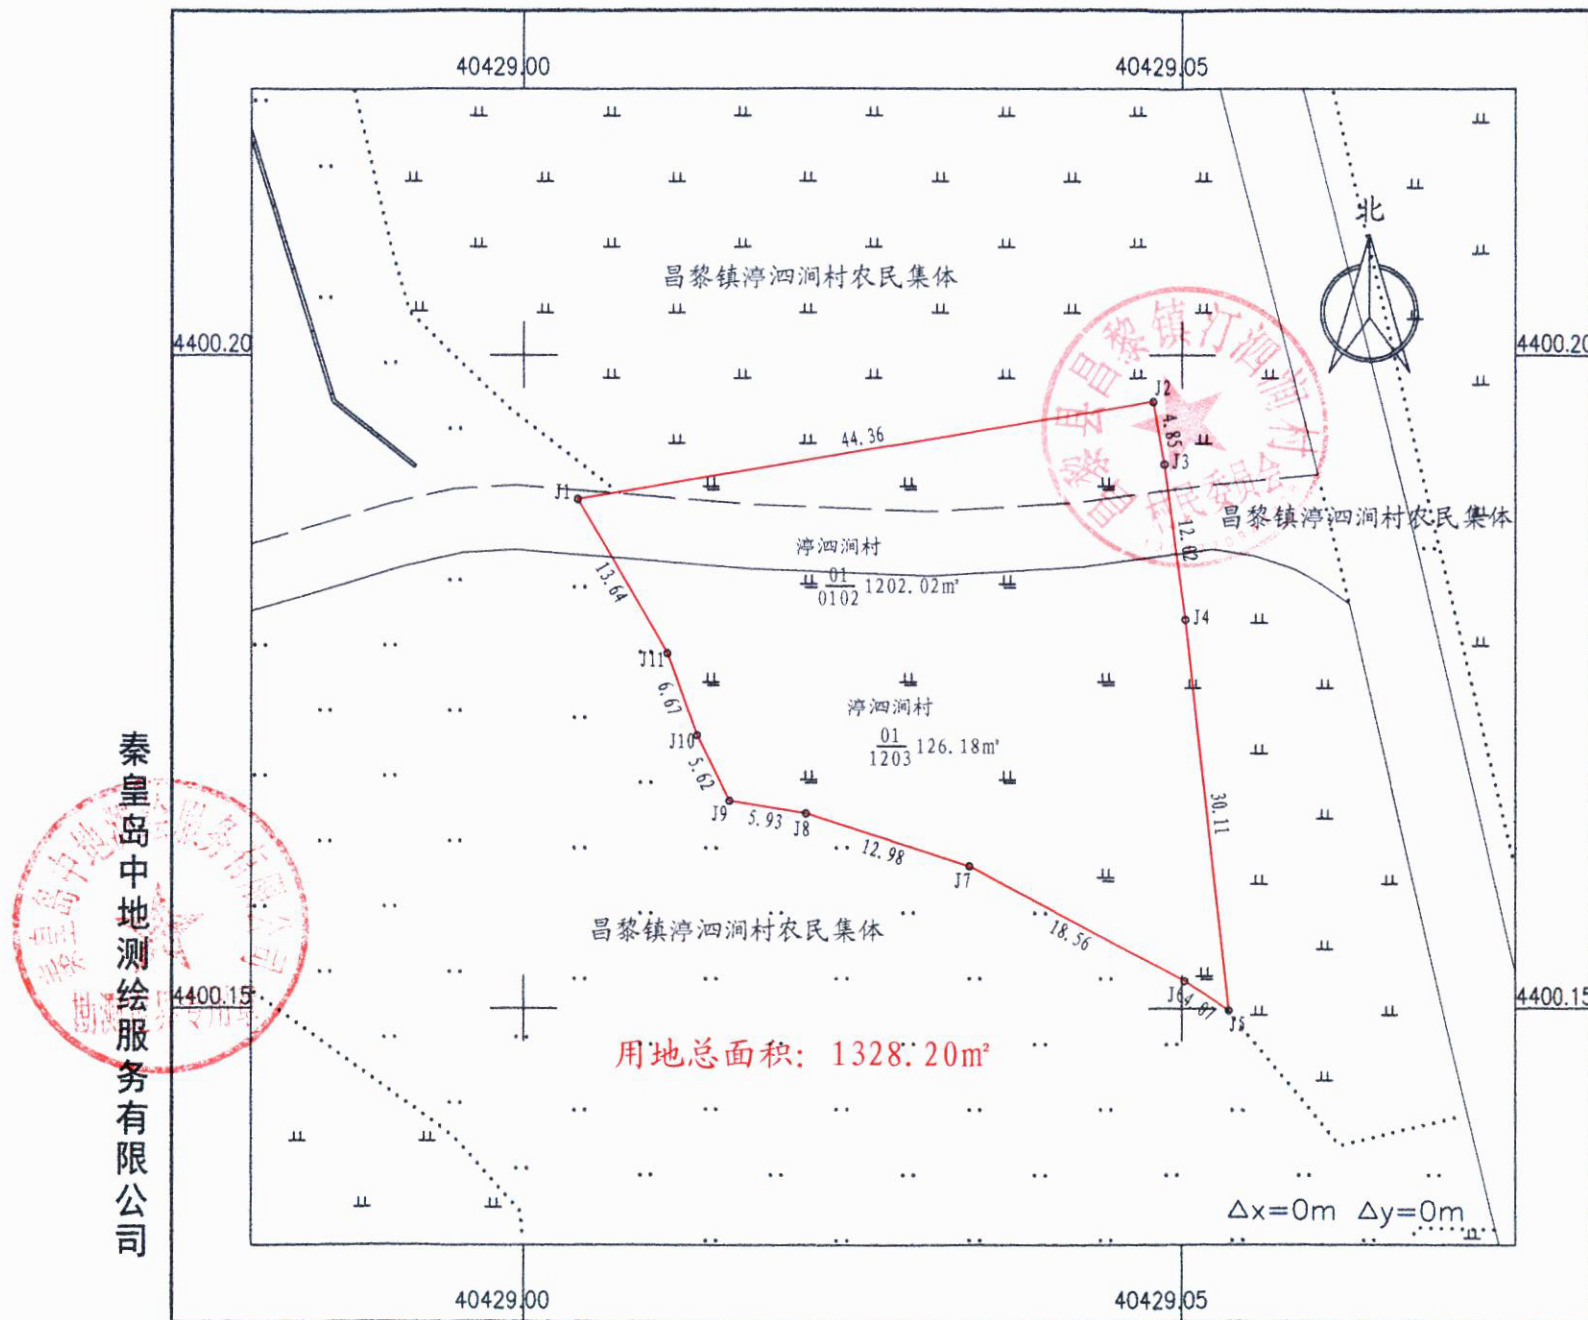

2000国家大地坐标, 2024年03月制图

1:500

绘图员: 乔丽英 检查员: 张宇 审核员: 赵东升