


昌黎县人民政府2024年第10批次3号建设用地勘测定界图

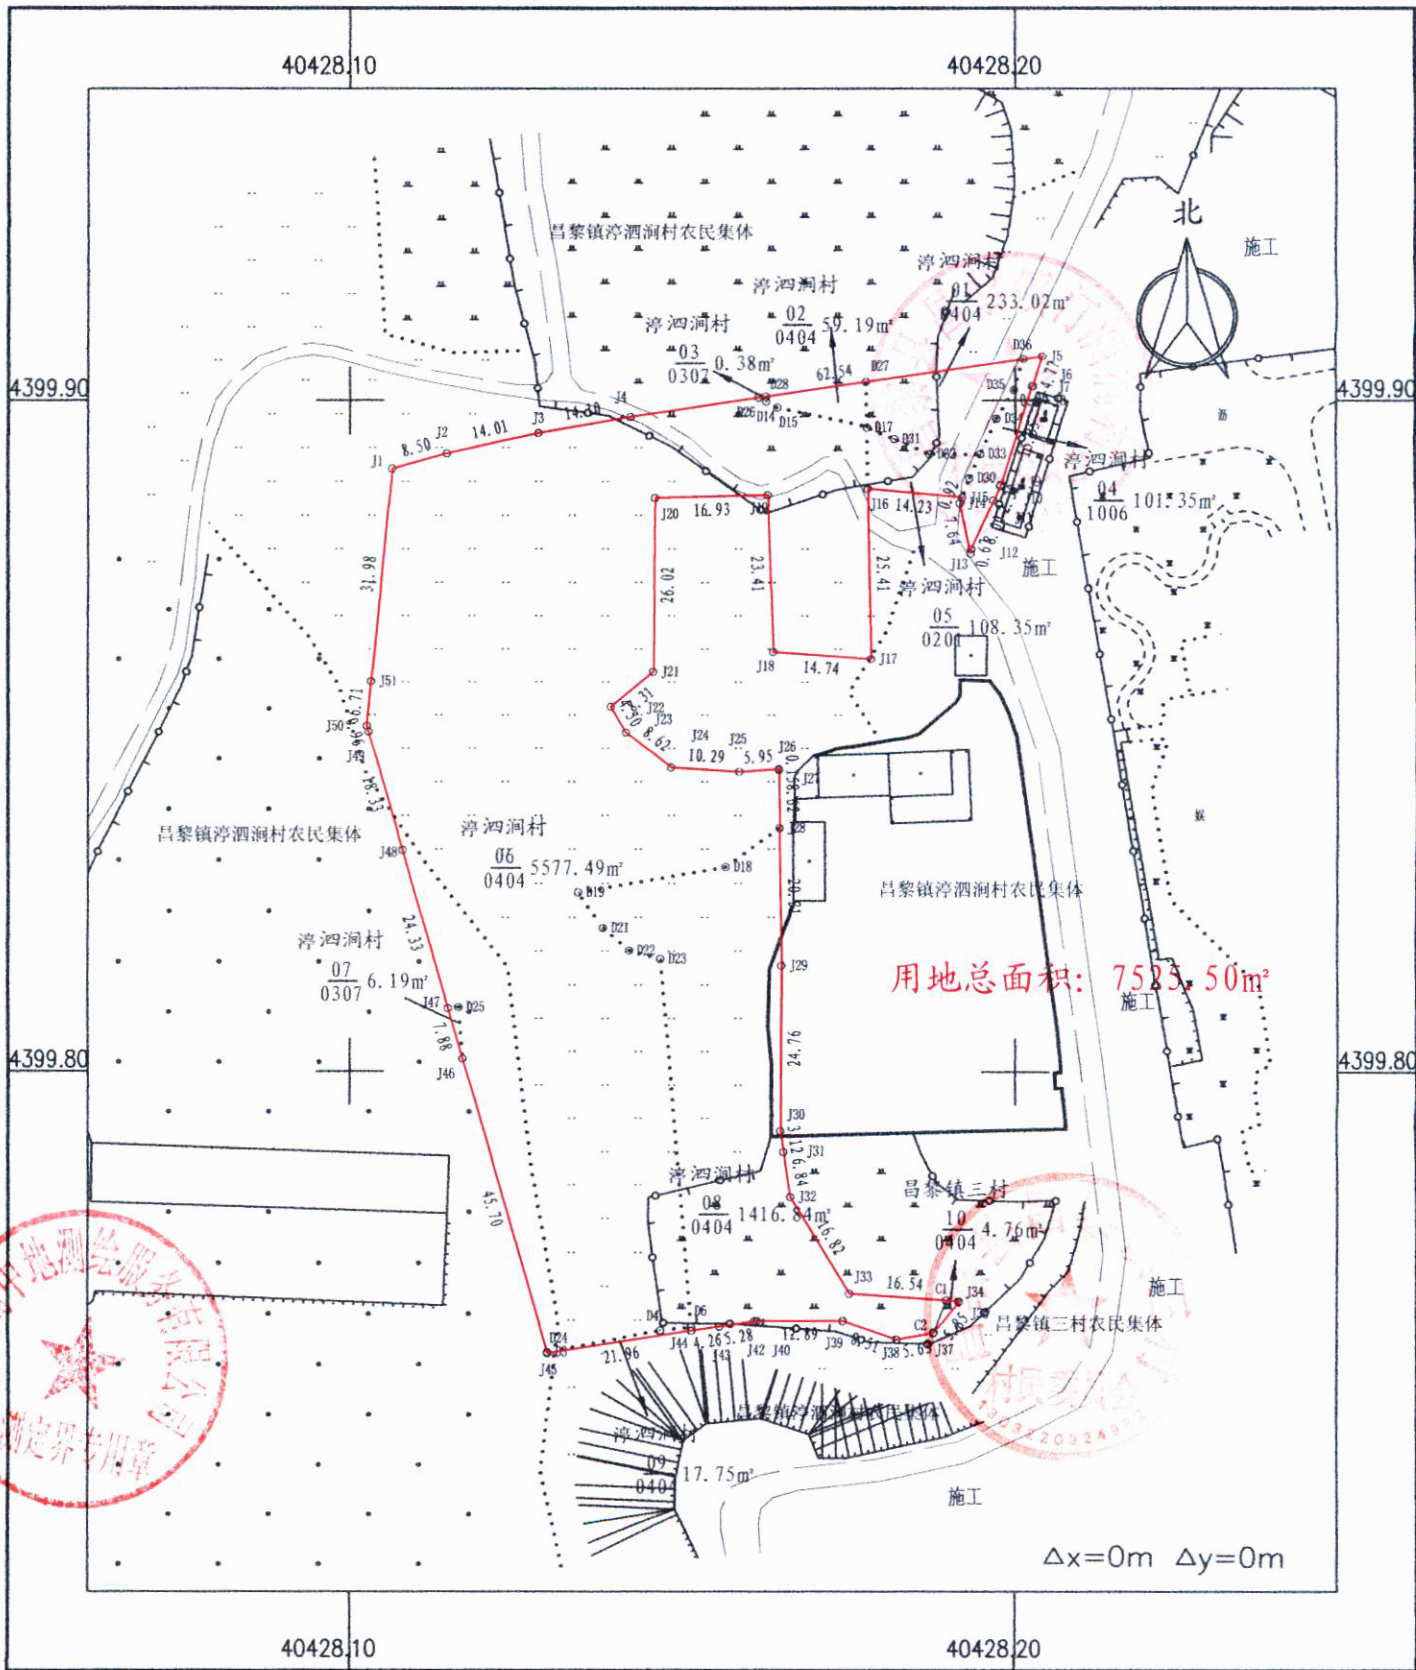

2000国家大地坐标, 2024年03月制图

1:1000 绘图员:乔丽英 检查员:张宇 审核员:赵东升

秦皇岛中地测绘服务有限公司