




昌黎县人民政府2024年第11批次1号建设用地勘测定界图

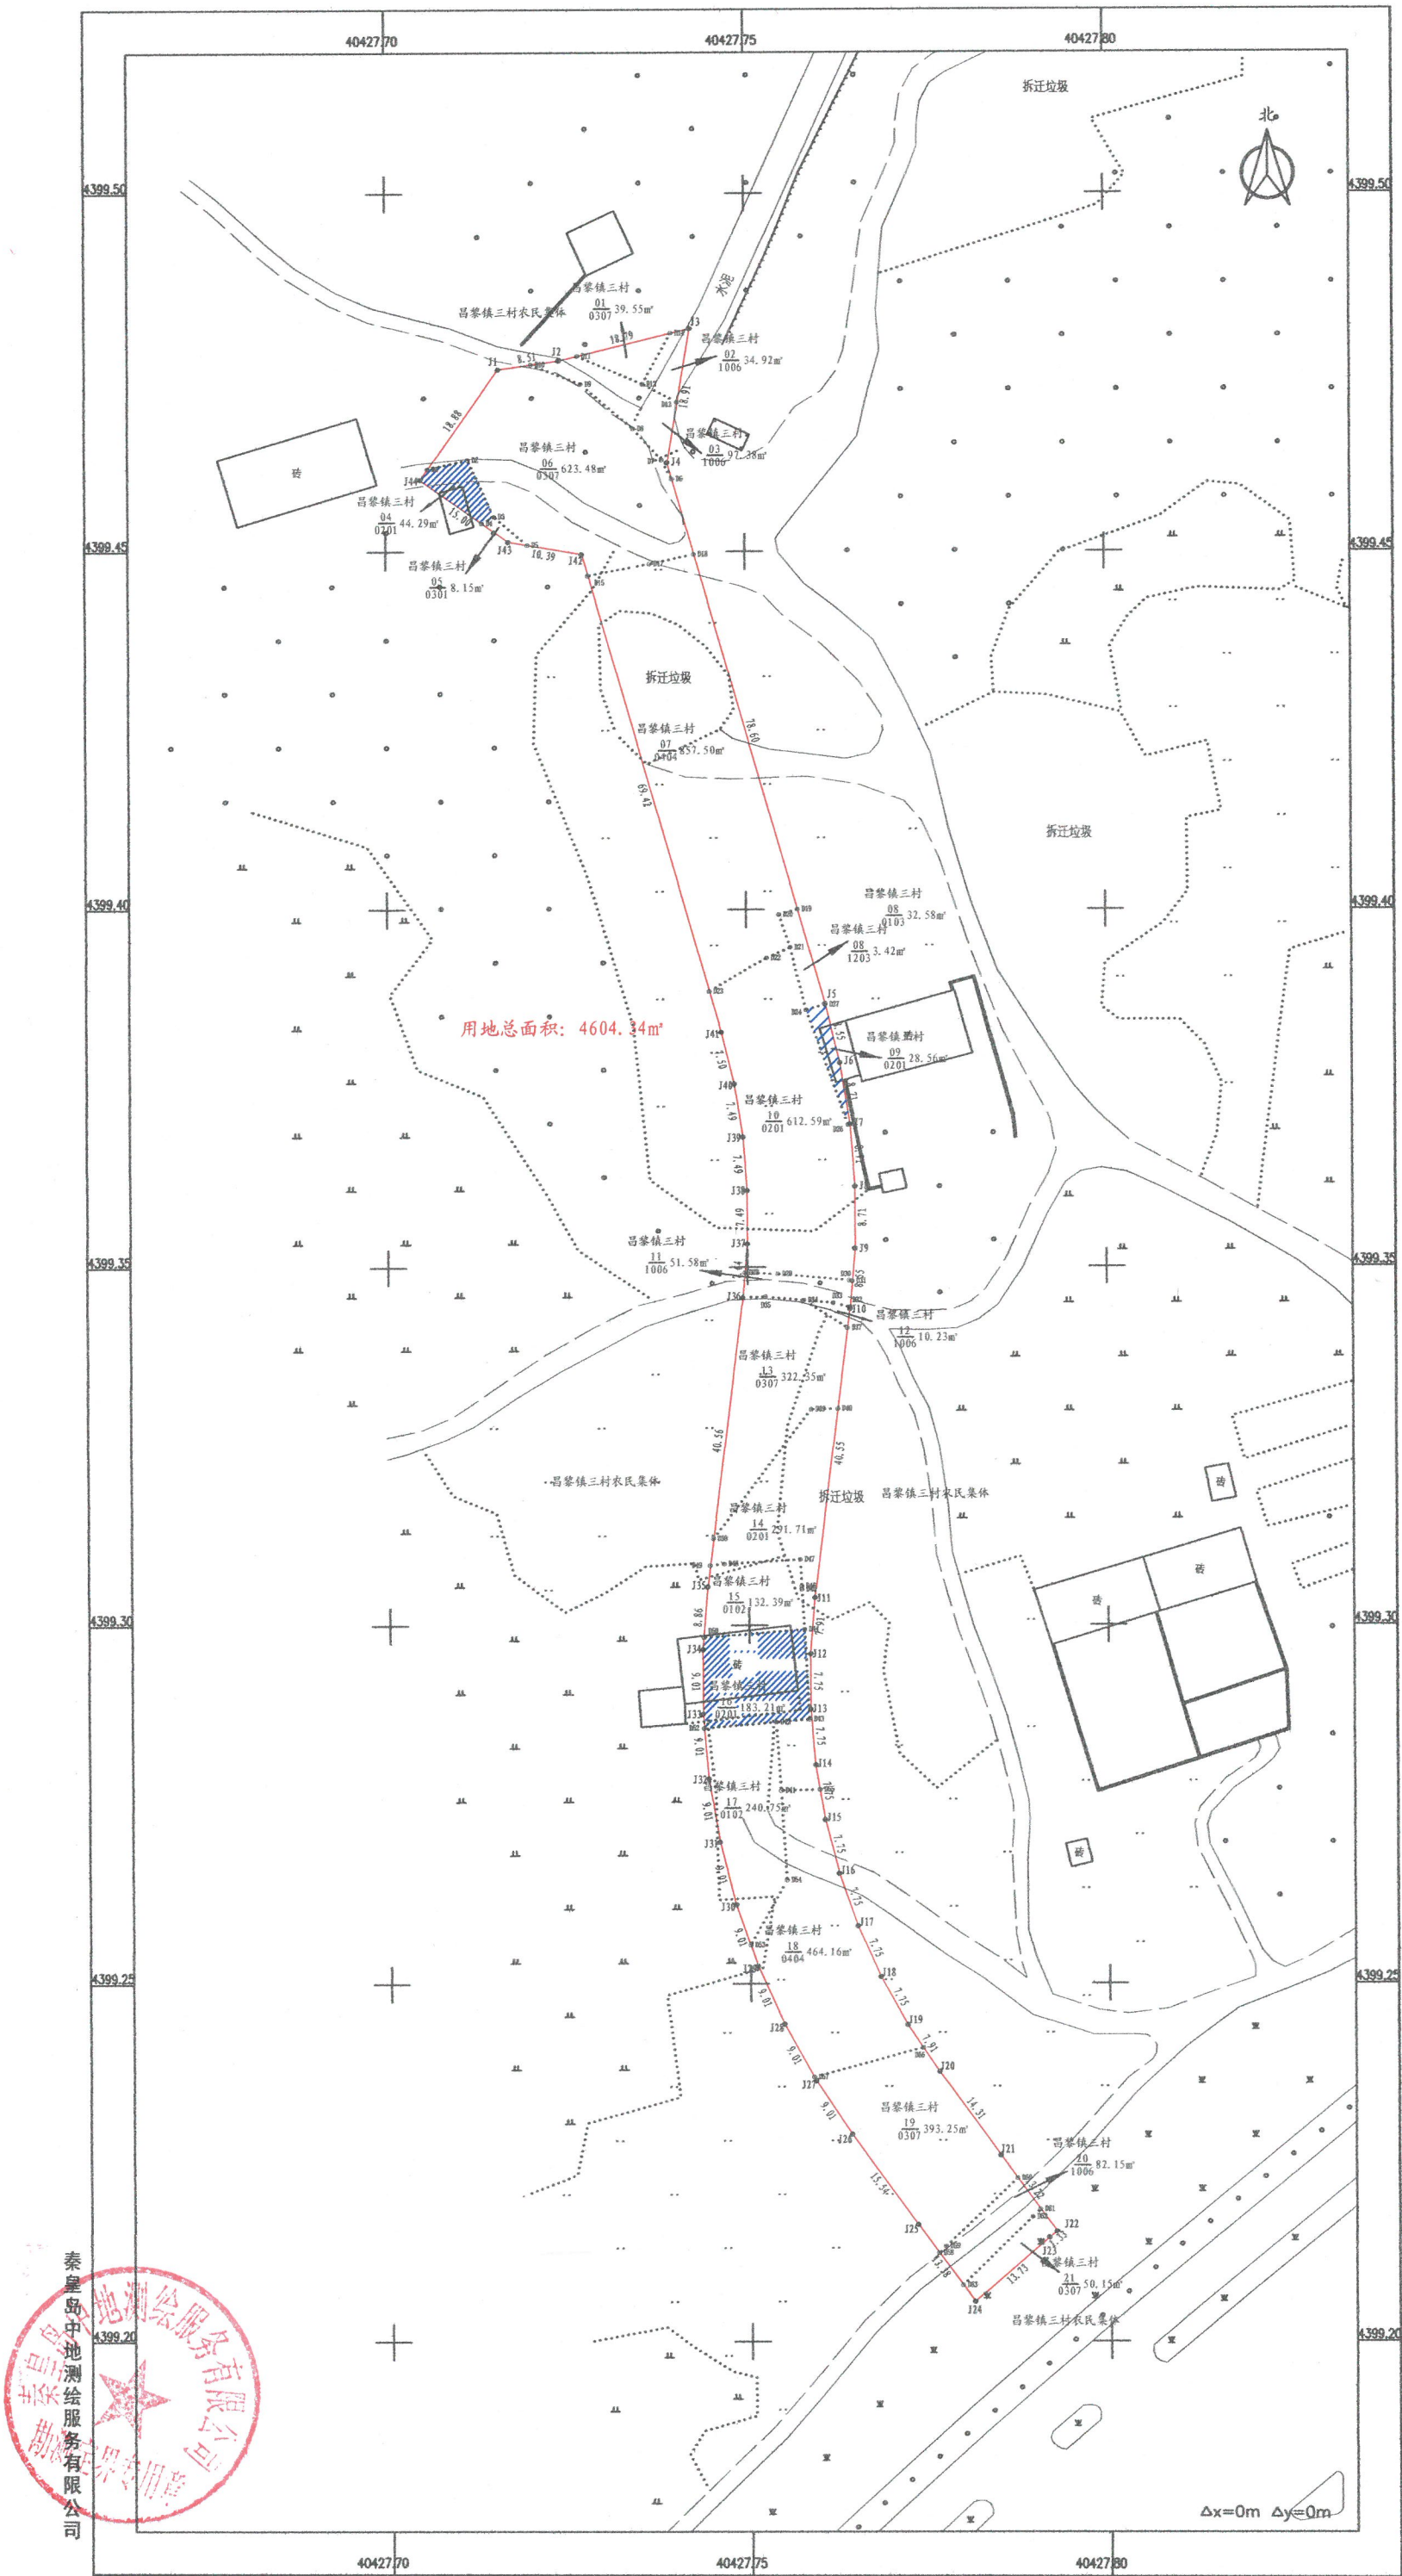

昌黎县人民政府2024年第11批次2号建设用地勘测定界图

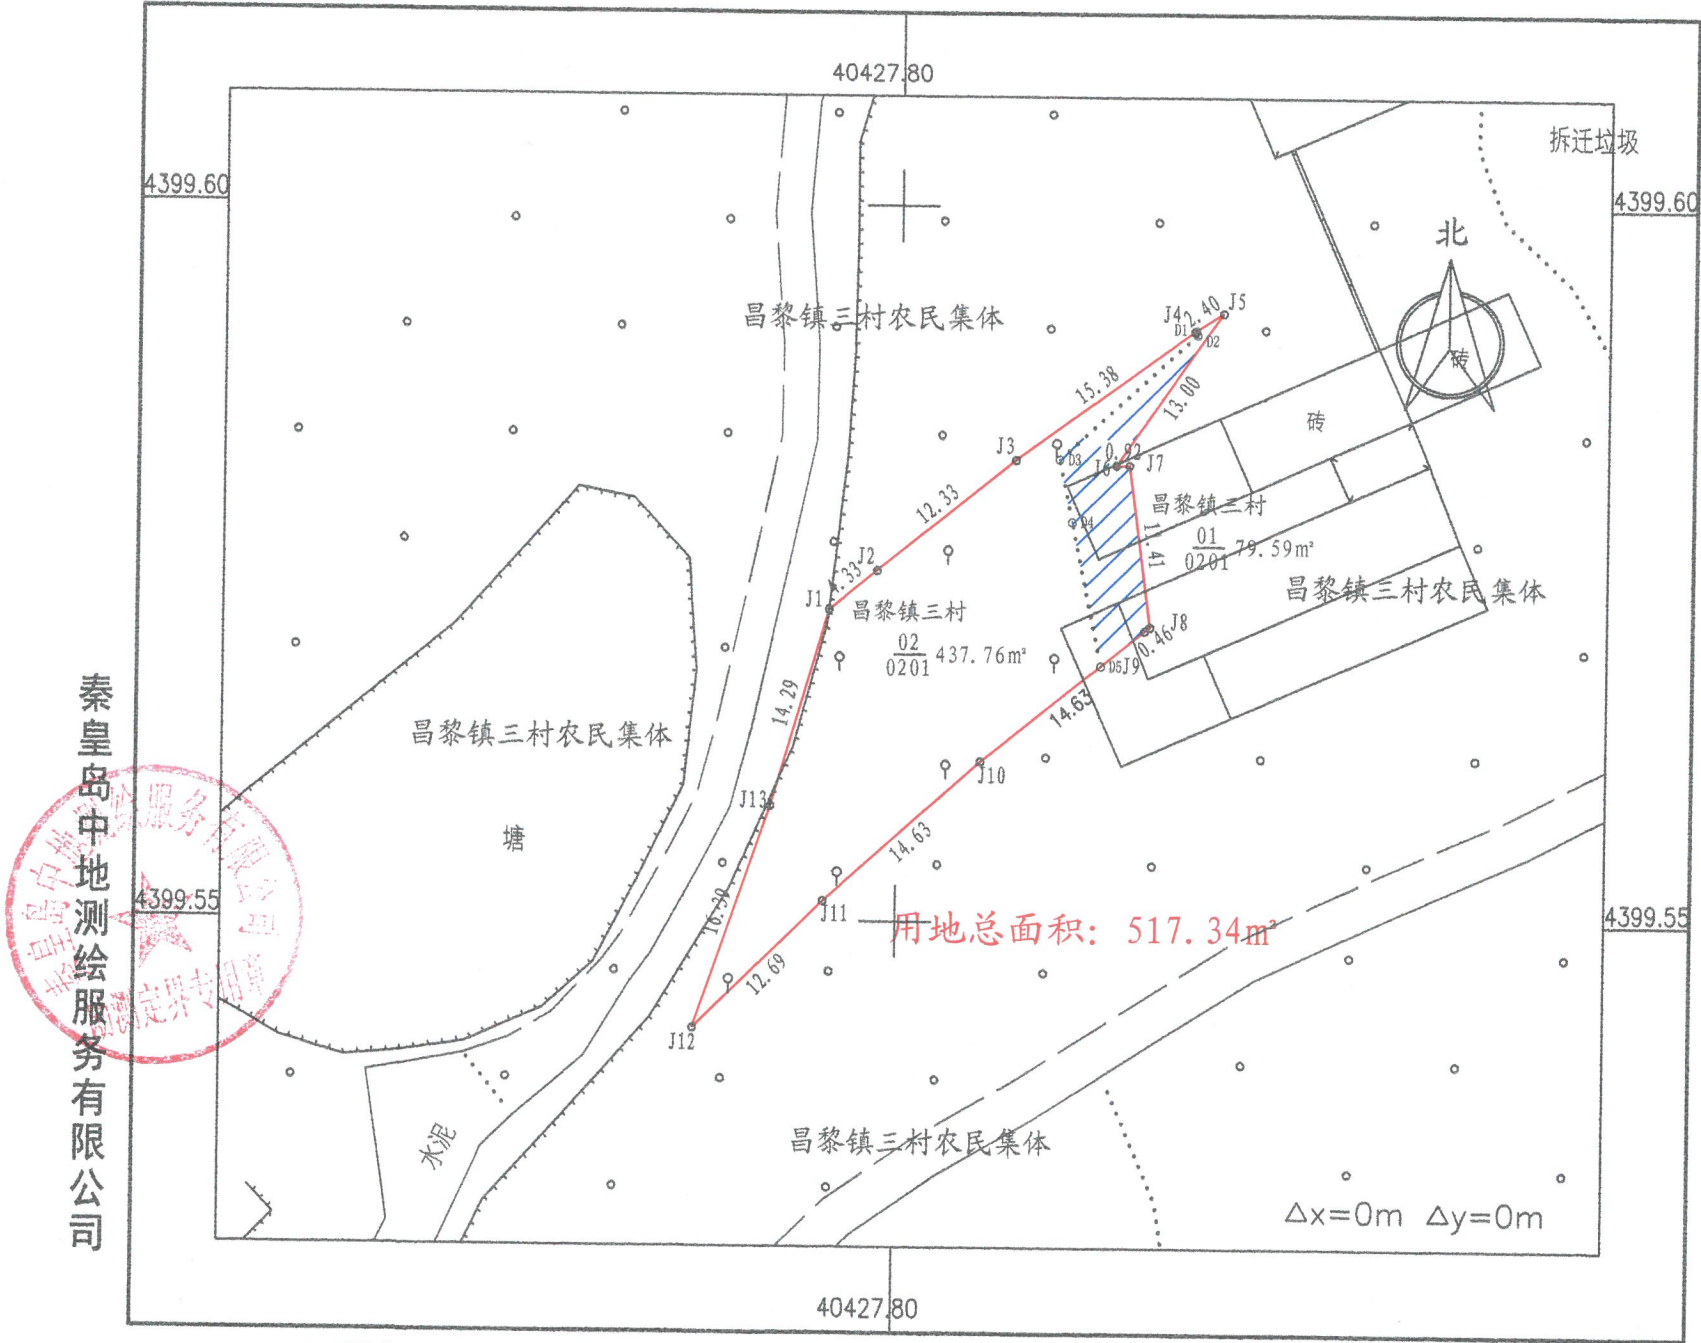

昌黎县人民政府2024年第11批次3号建设用地勘测定界图

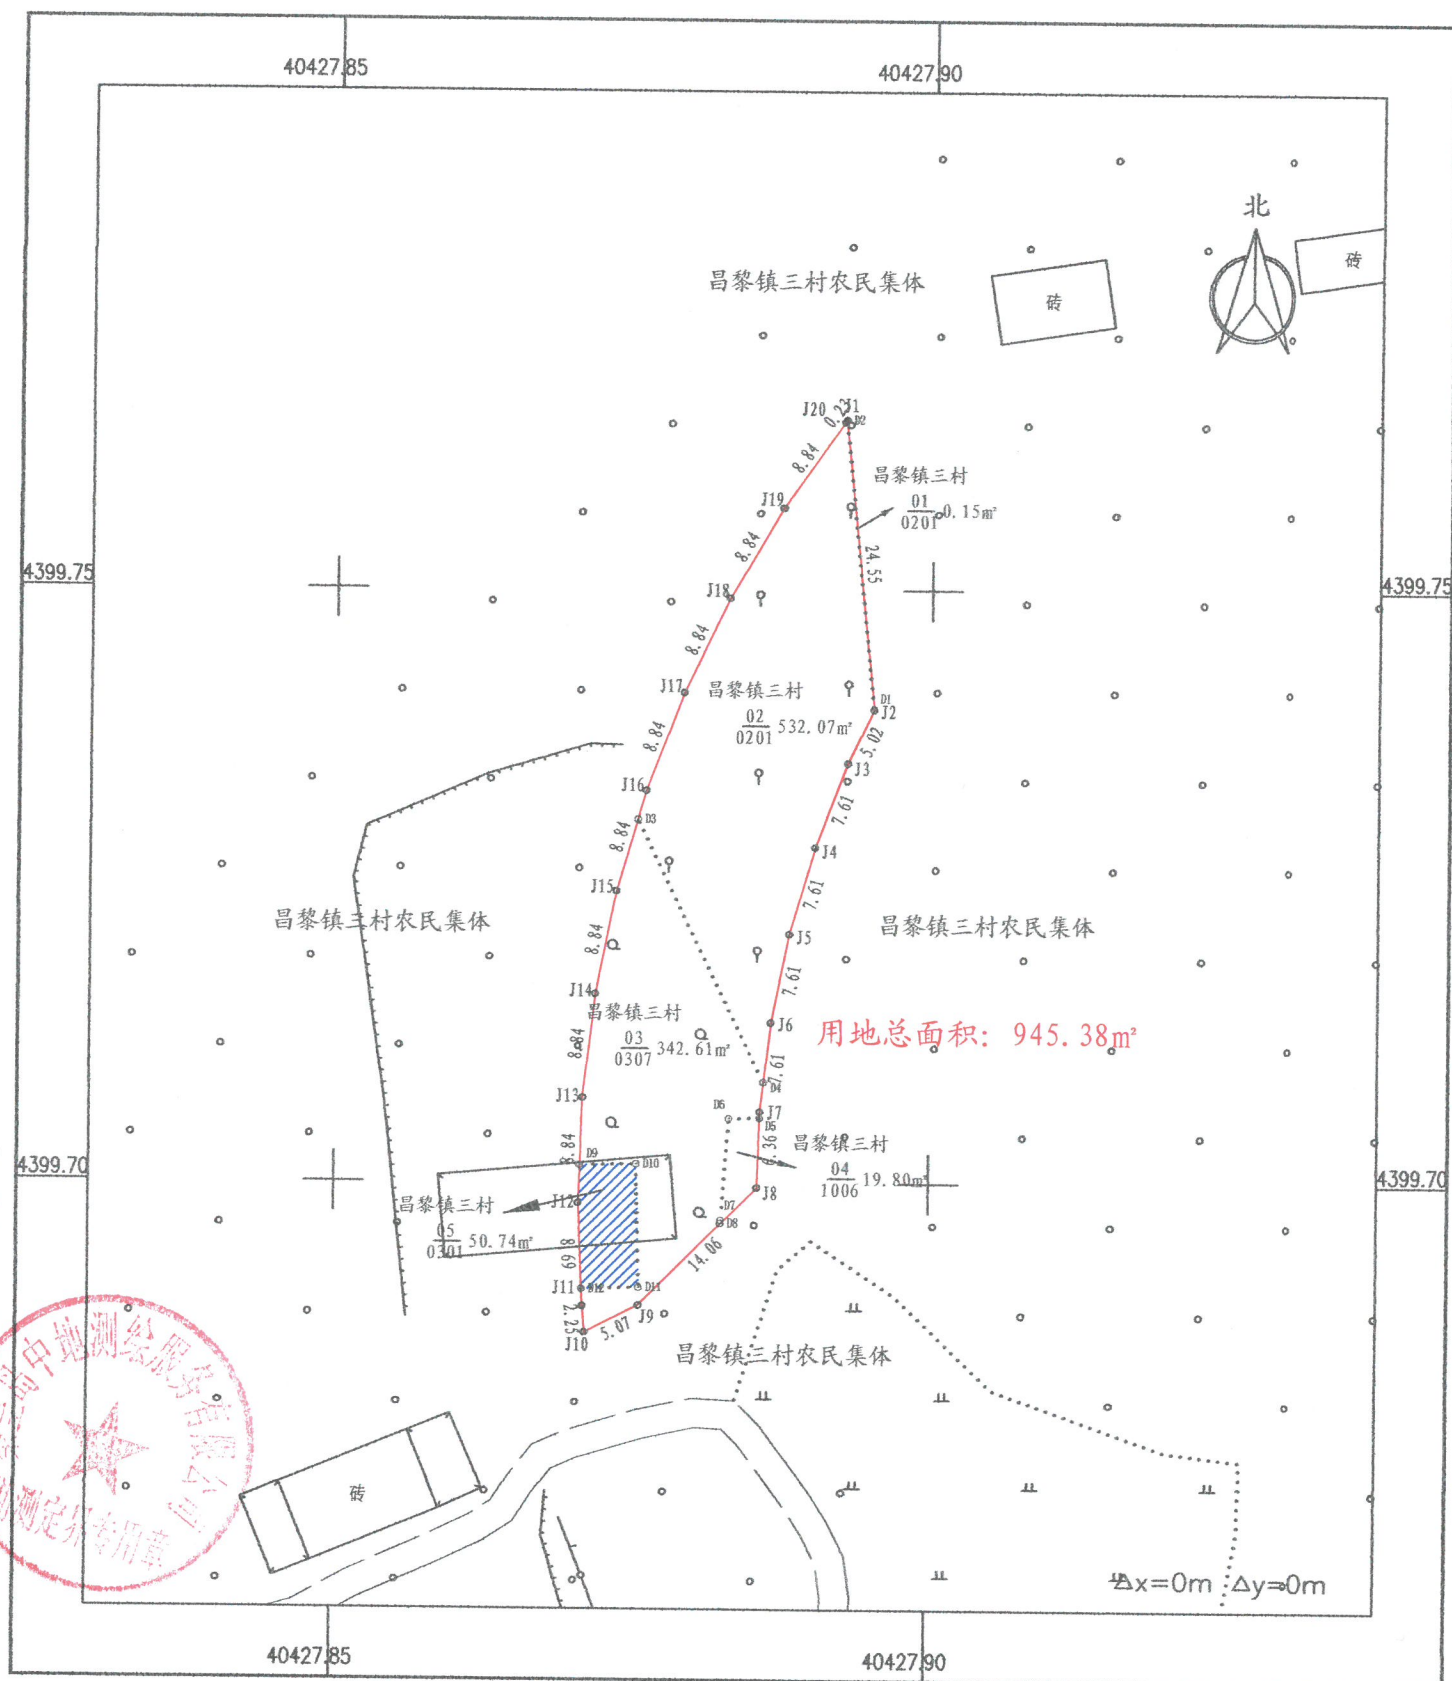


2000国家大地坐标系, 2024年3月制图

1:500

绘图员:乔丽英 检查员:王 杨 审核员:赵东升

秦皇岛中地测绘服务有限公司

昌黎县人民政府2024年第11批次4号建设用地勘测界定图

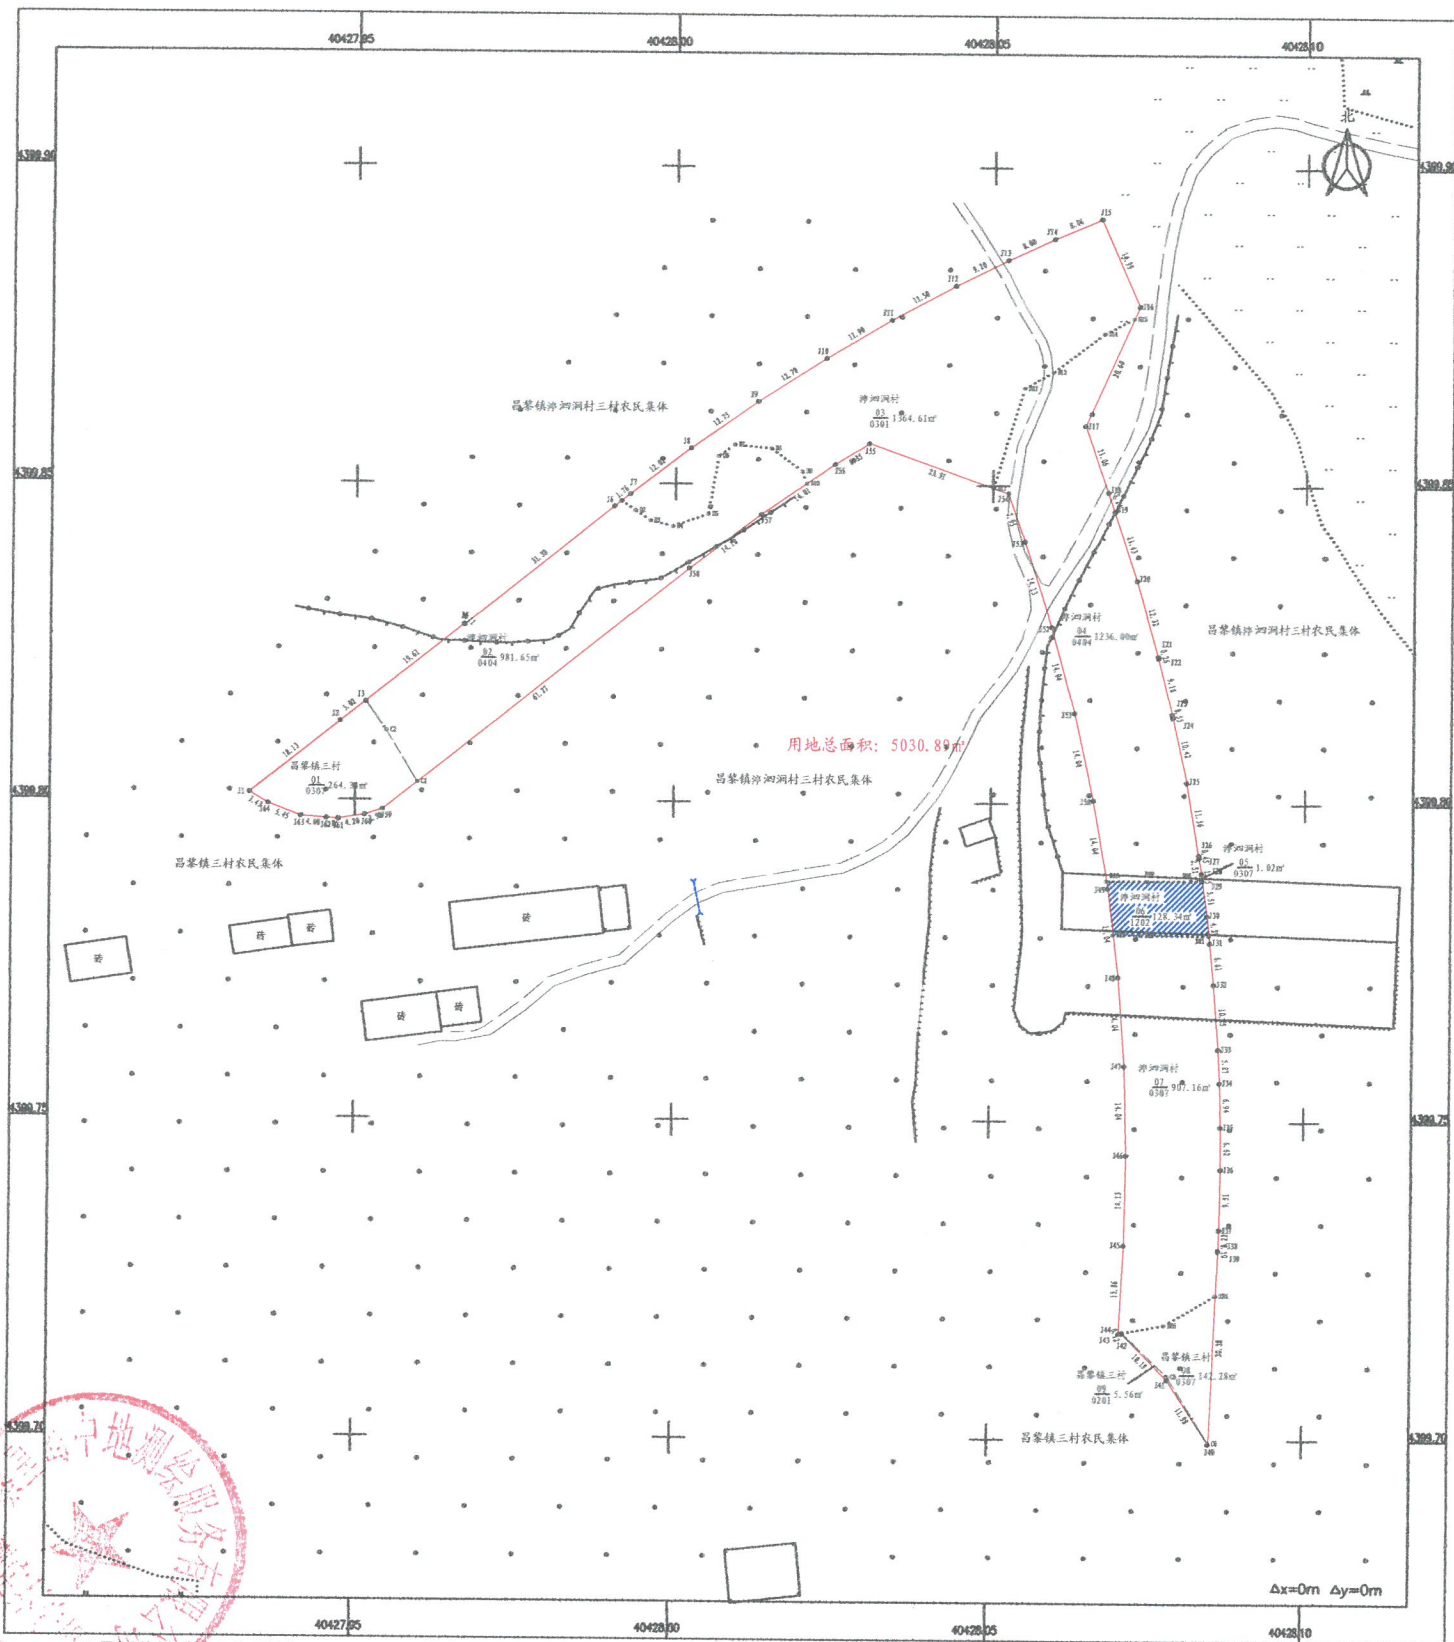


2000国家大地坐标系 2024年3月制图


1:500

绘图员:齐丽英 检查员:王 杨 审核员:赵东升

昌黎县人民政府2024年第11批次5号建设用地勘测定界图

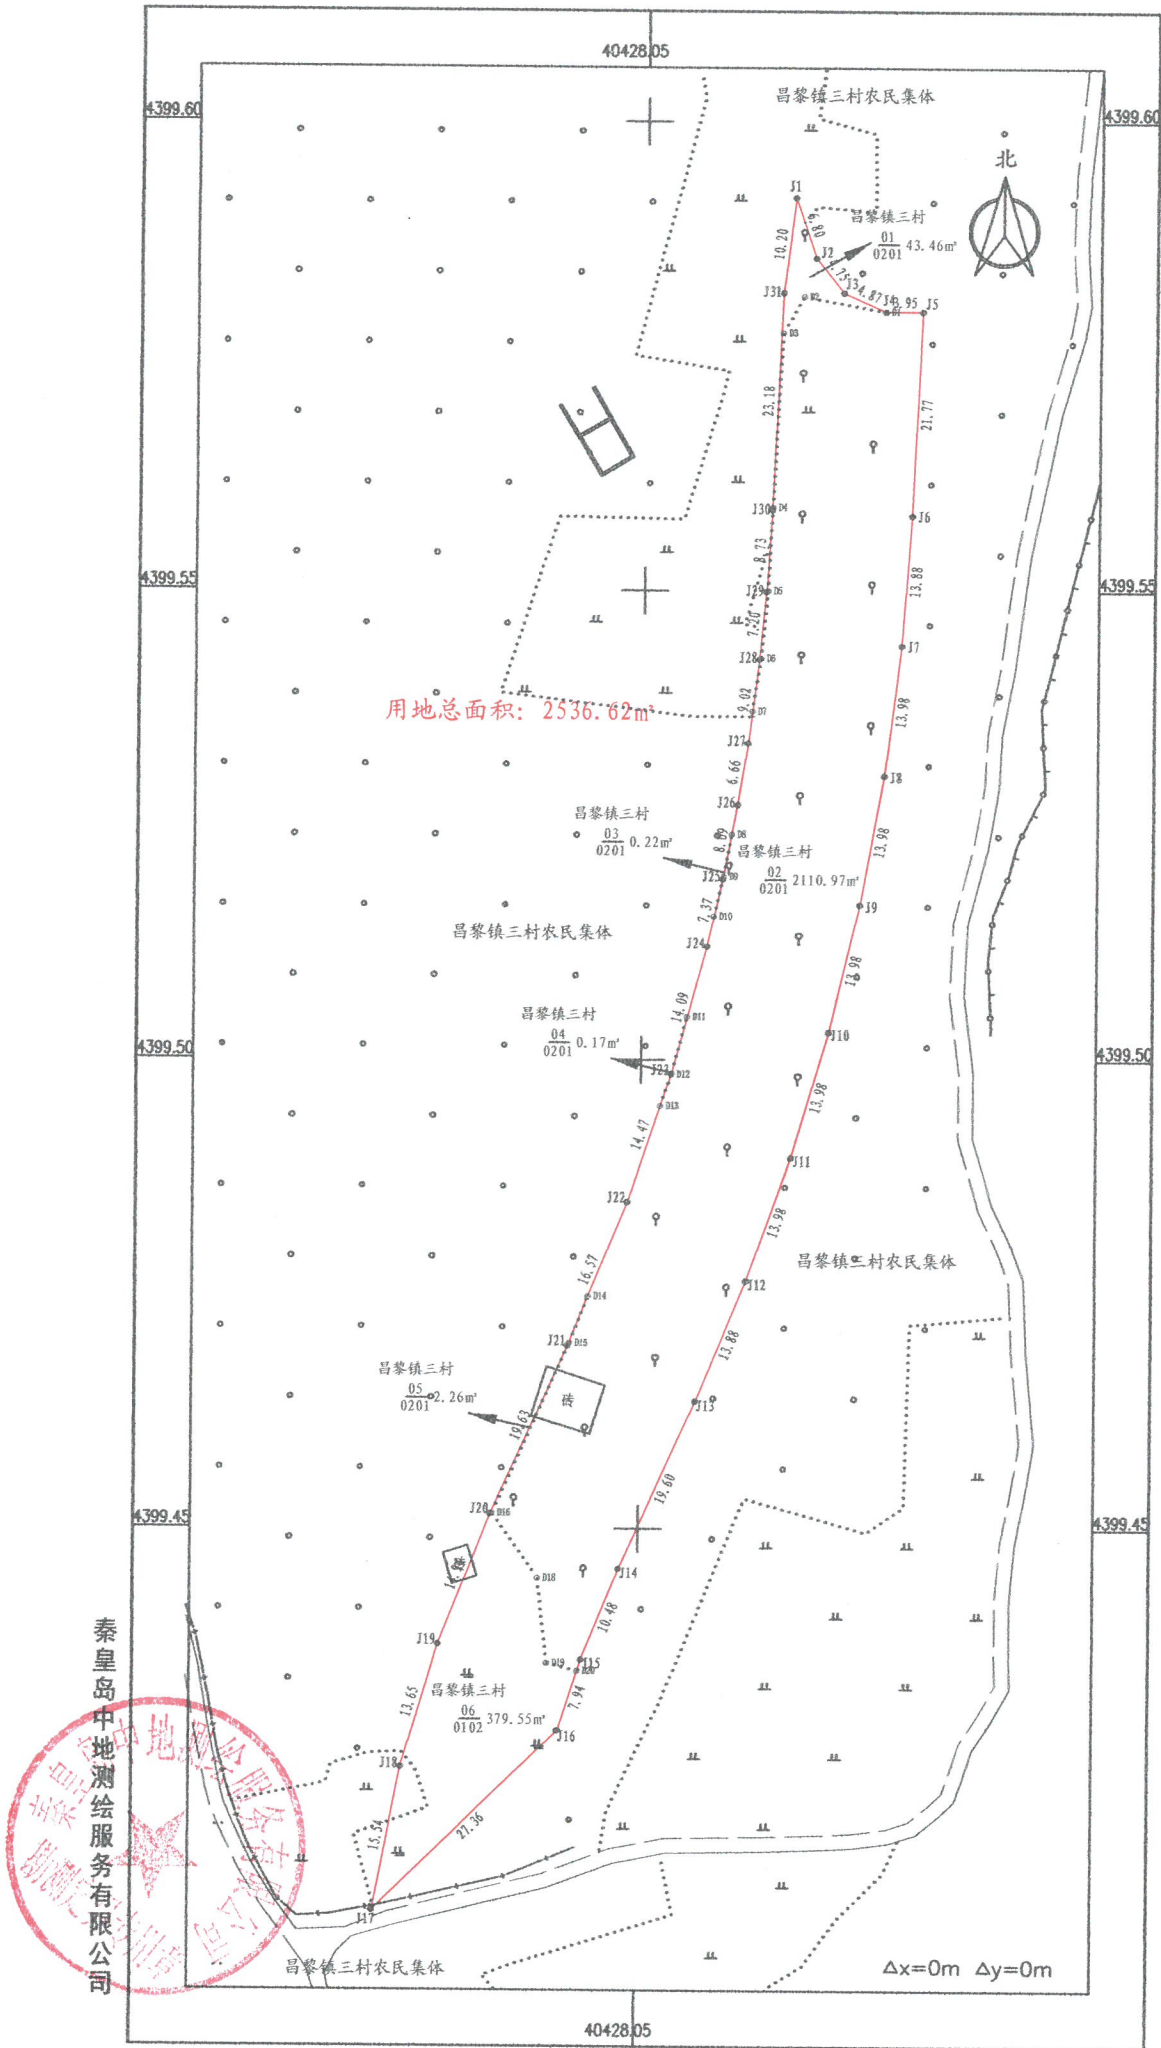

昌黎县人民政府2024年第11批次6号建设用地勘测定界图

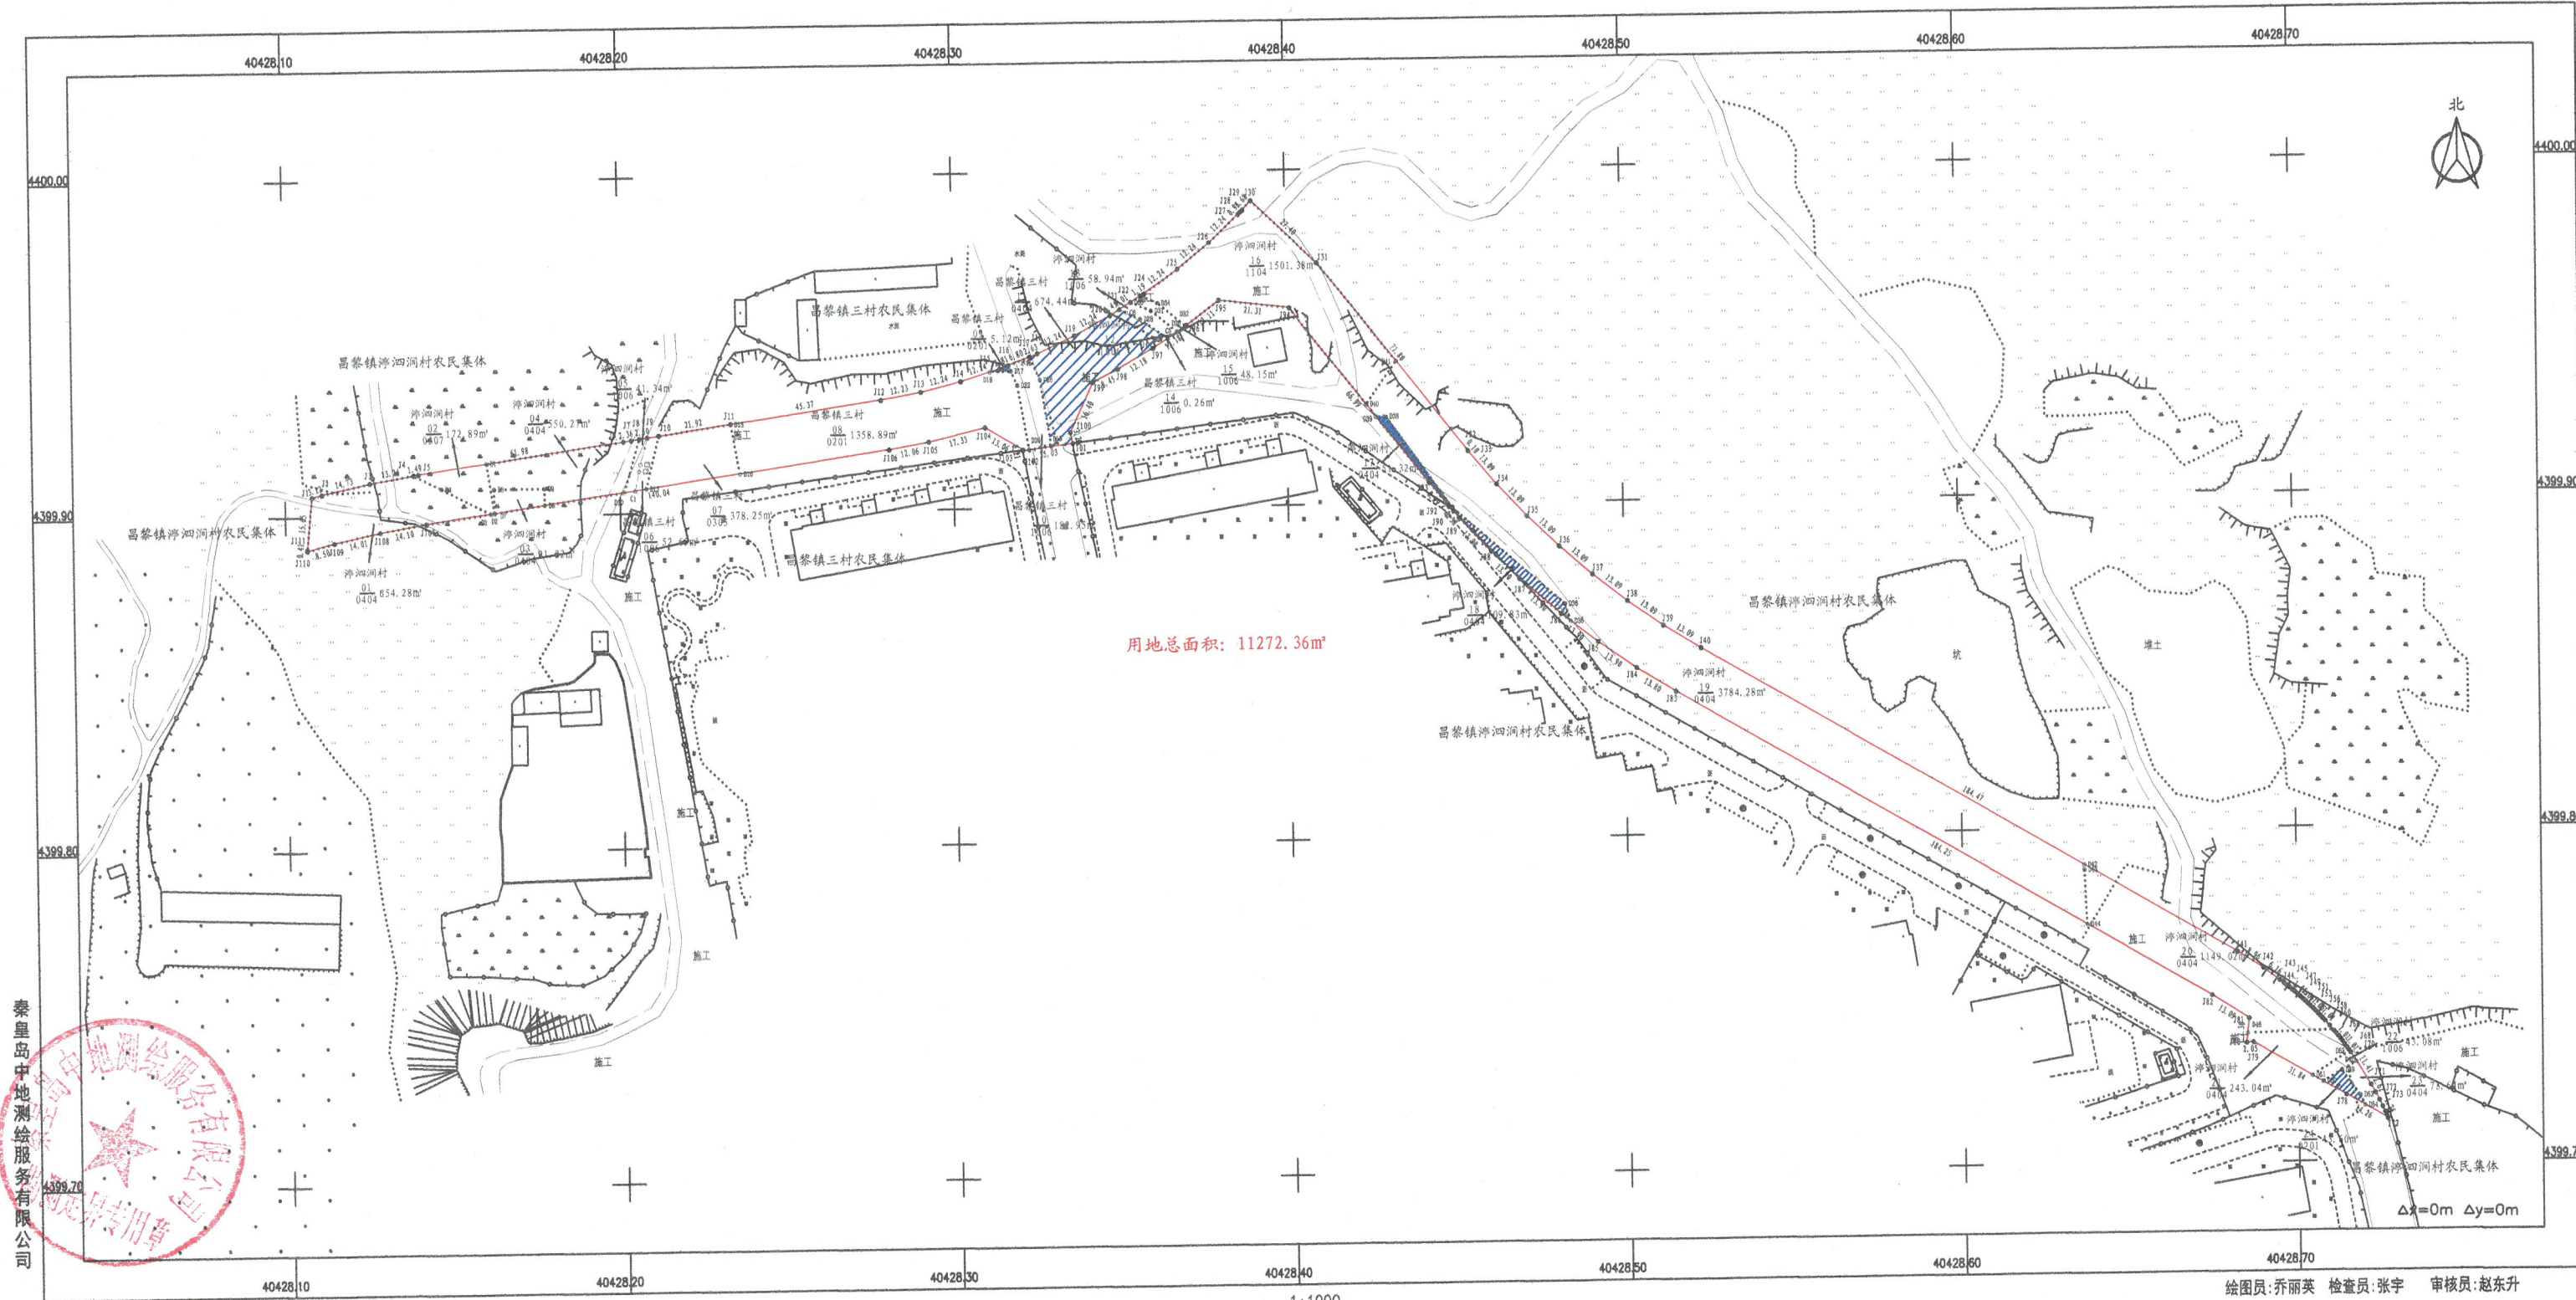

秦皇岛中地测绘服务有限公司
土地勘测定界专用章

2000国家大地坐标, 2024年03月制图

1:1000

绘图员: 乔丽英 检查员: 张宇 审核员: 赵东升

