


昌黎县人民政府2024年第18批次1号建设用地勘测定界图

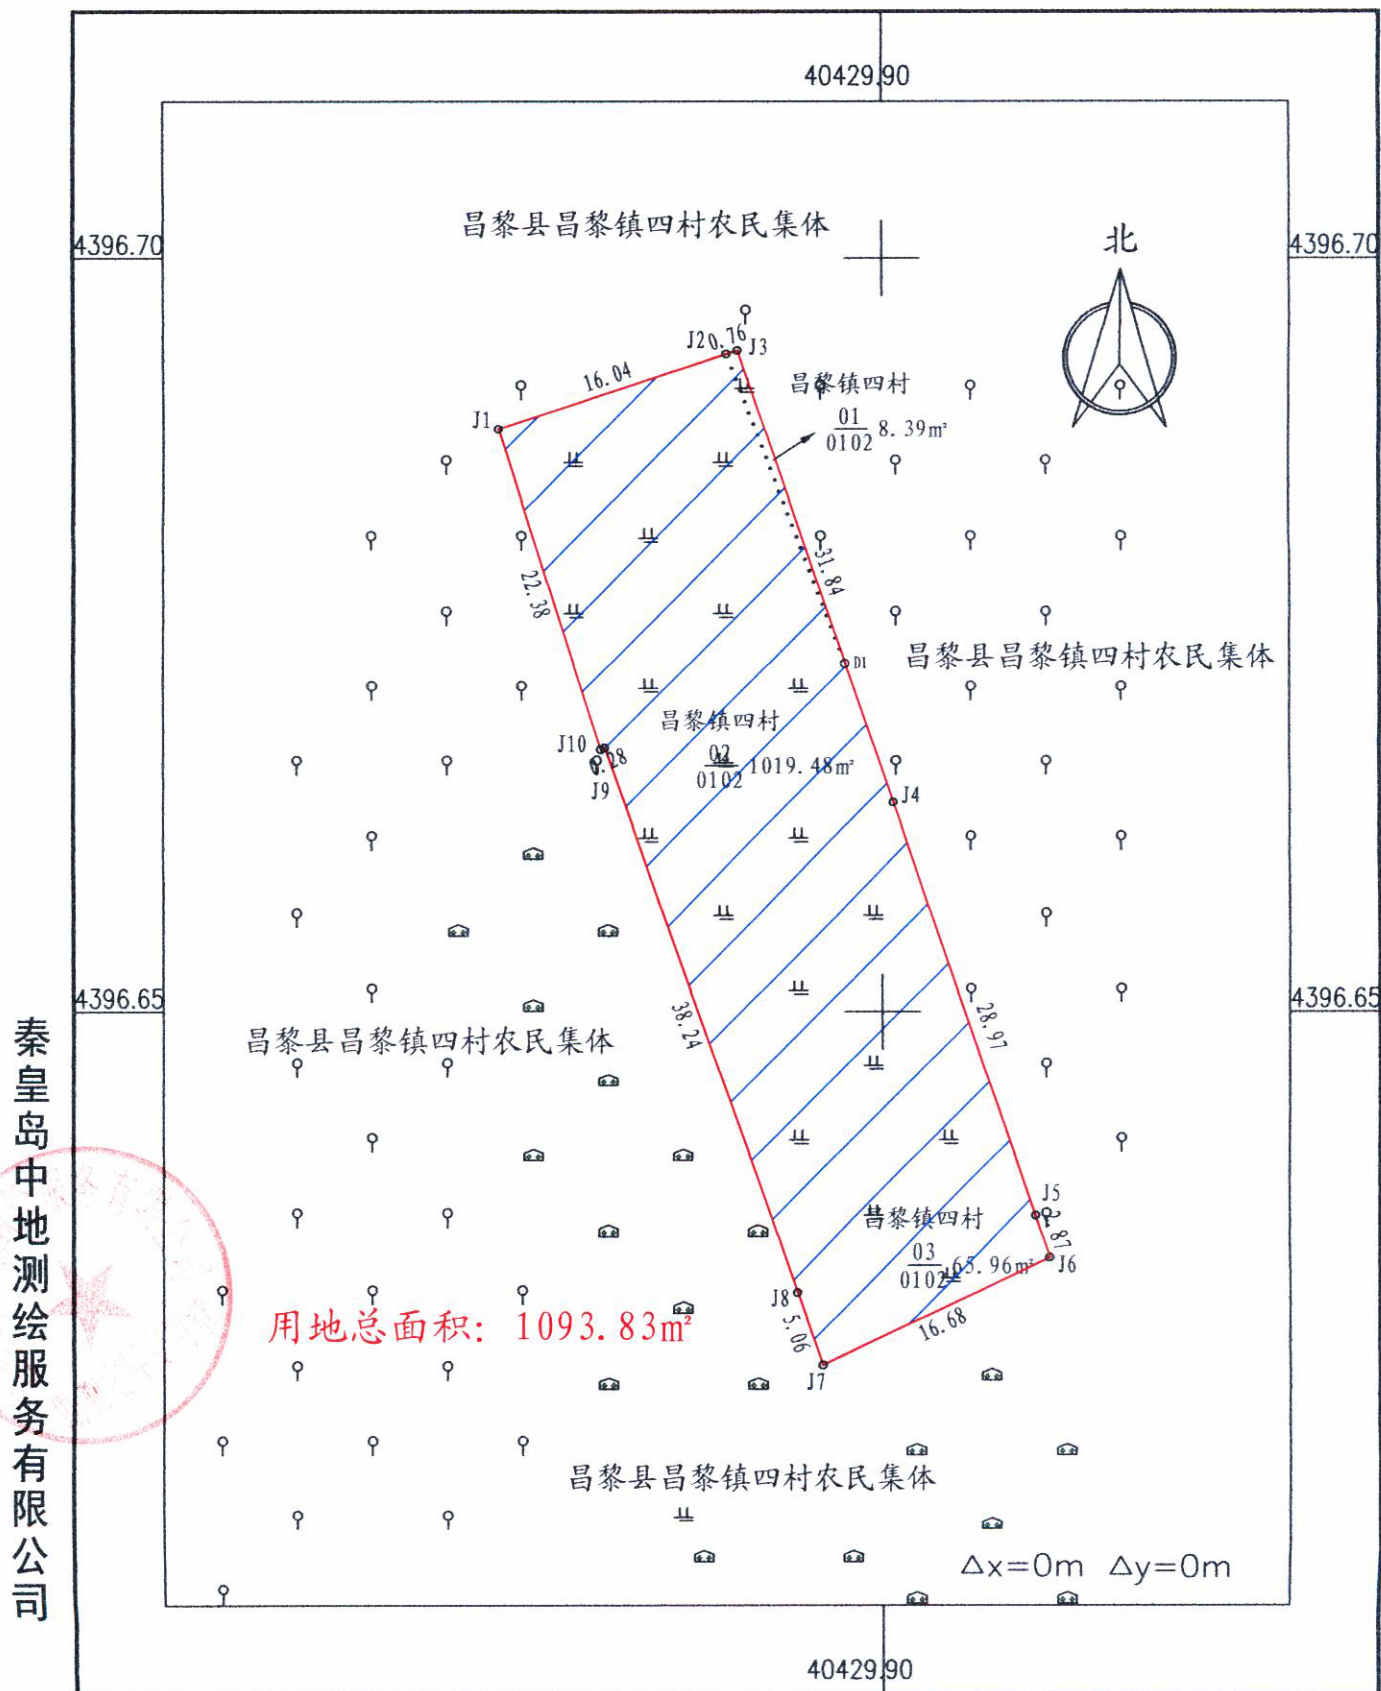

2000国家大地坐标, 2024年04月制图

1:500

绘图员: 乔丽英 检查员: 张宇 审核员: 赵东升