


昌黎县人民政府2024年第18批次3号建设用地勘测定界图

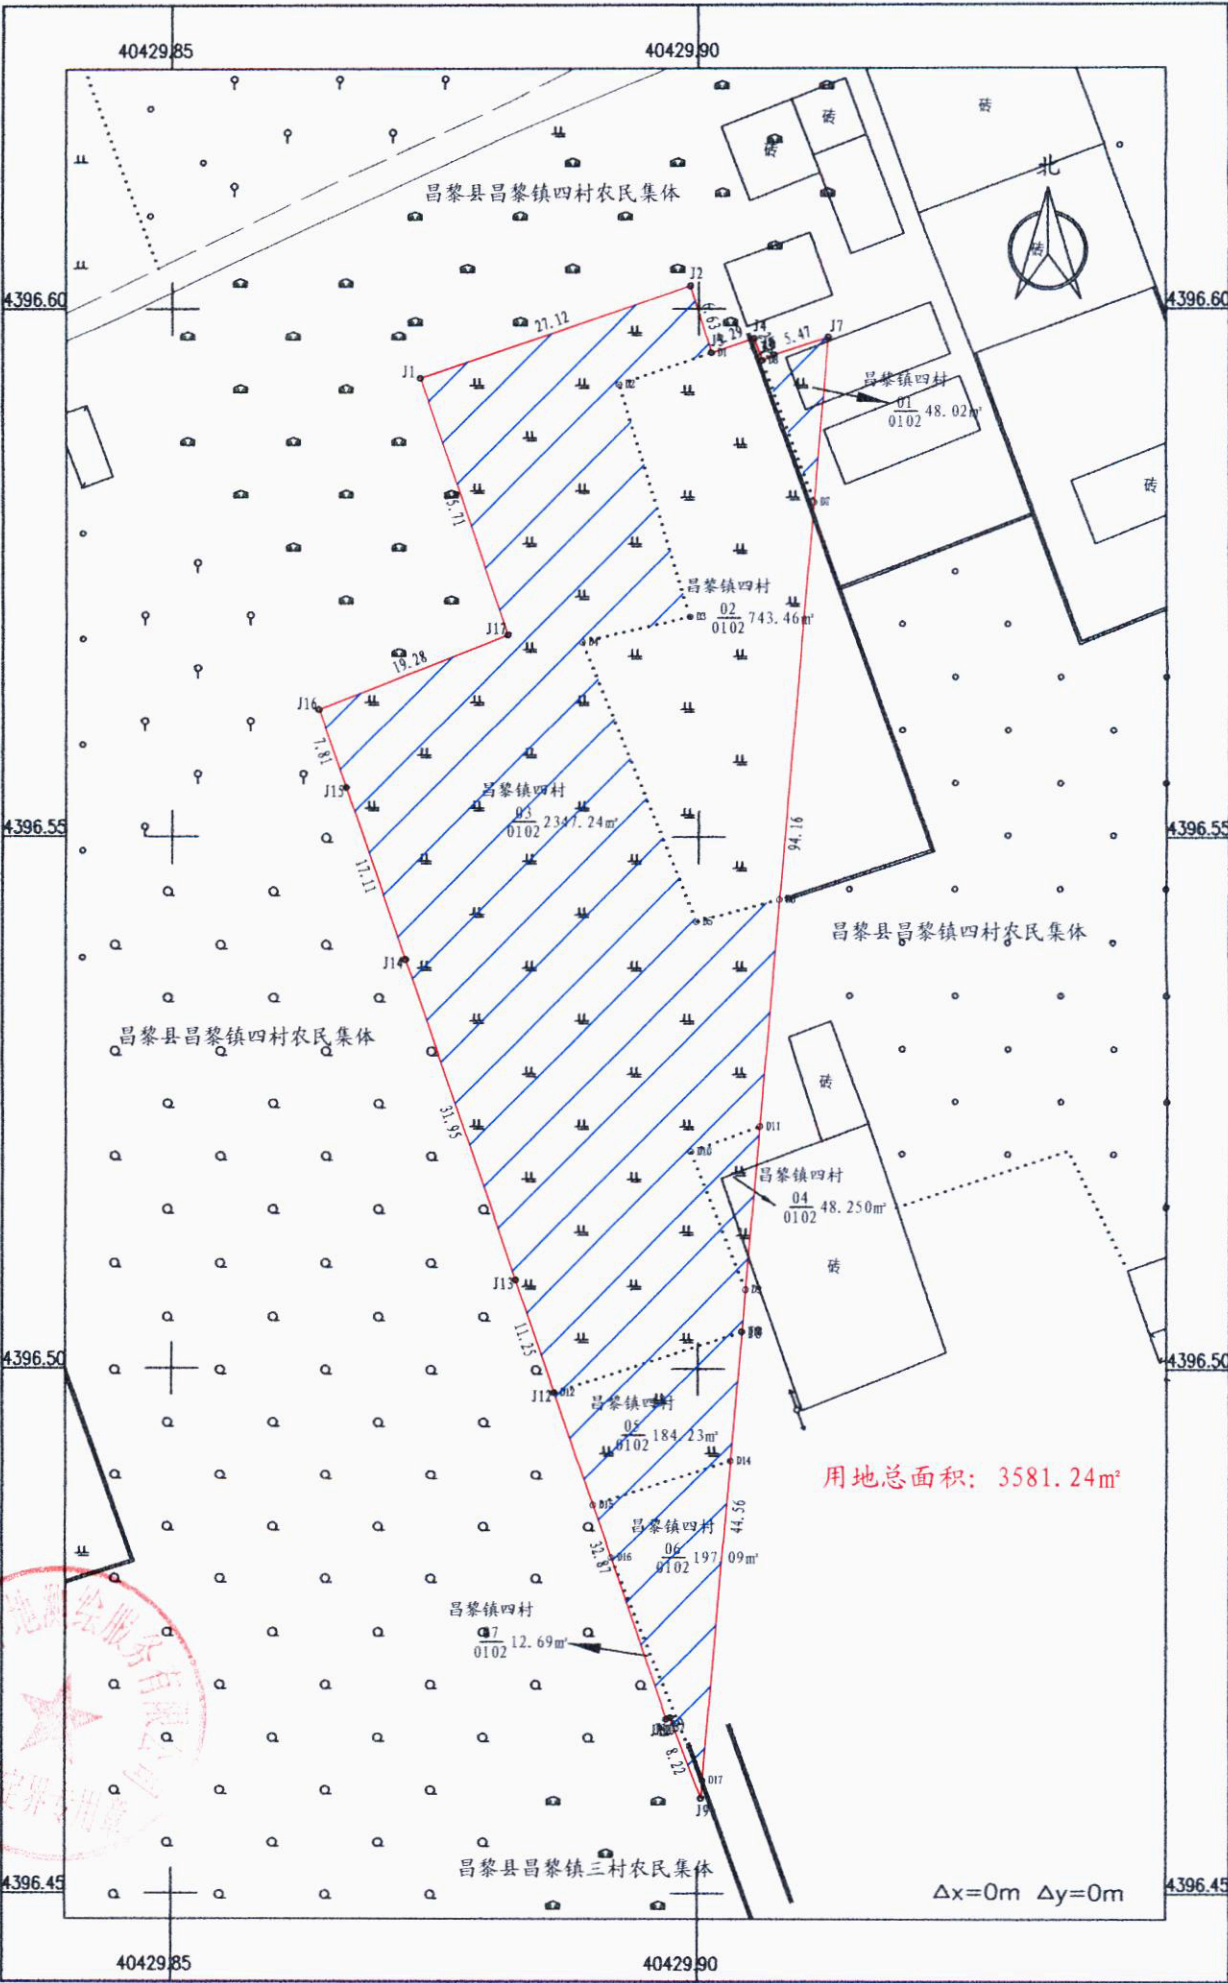

用地总面积: 3581.24m²

$\Delta x=0m$ $\Delta y=0m$

秦皇岛中地测绘服务有限公司