


昌黎县人民政府2024年第18批次7号建设用地勘测定界图

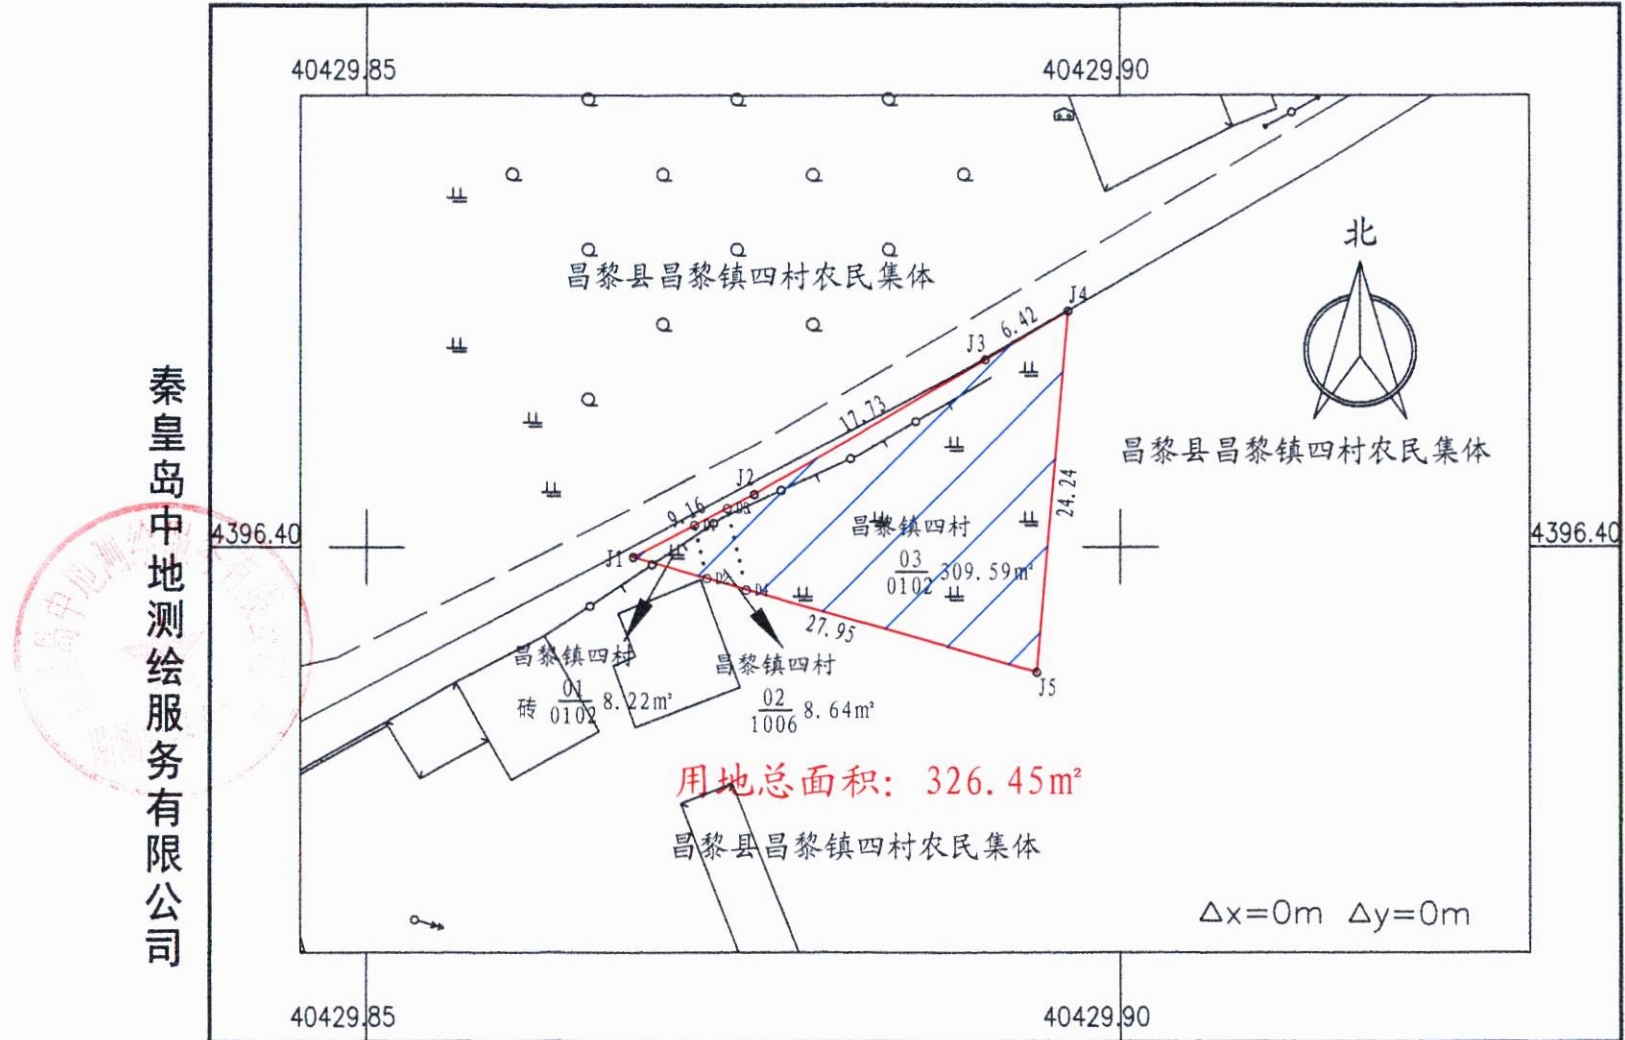

2000国家大地坐标, 2024年04月制图 1:500 绘图员:乔丽英 检查员:张宇 审核员:赵东升