



昌黎县人民政府2024年第7批次1号建设用地勘测定界图

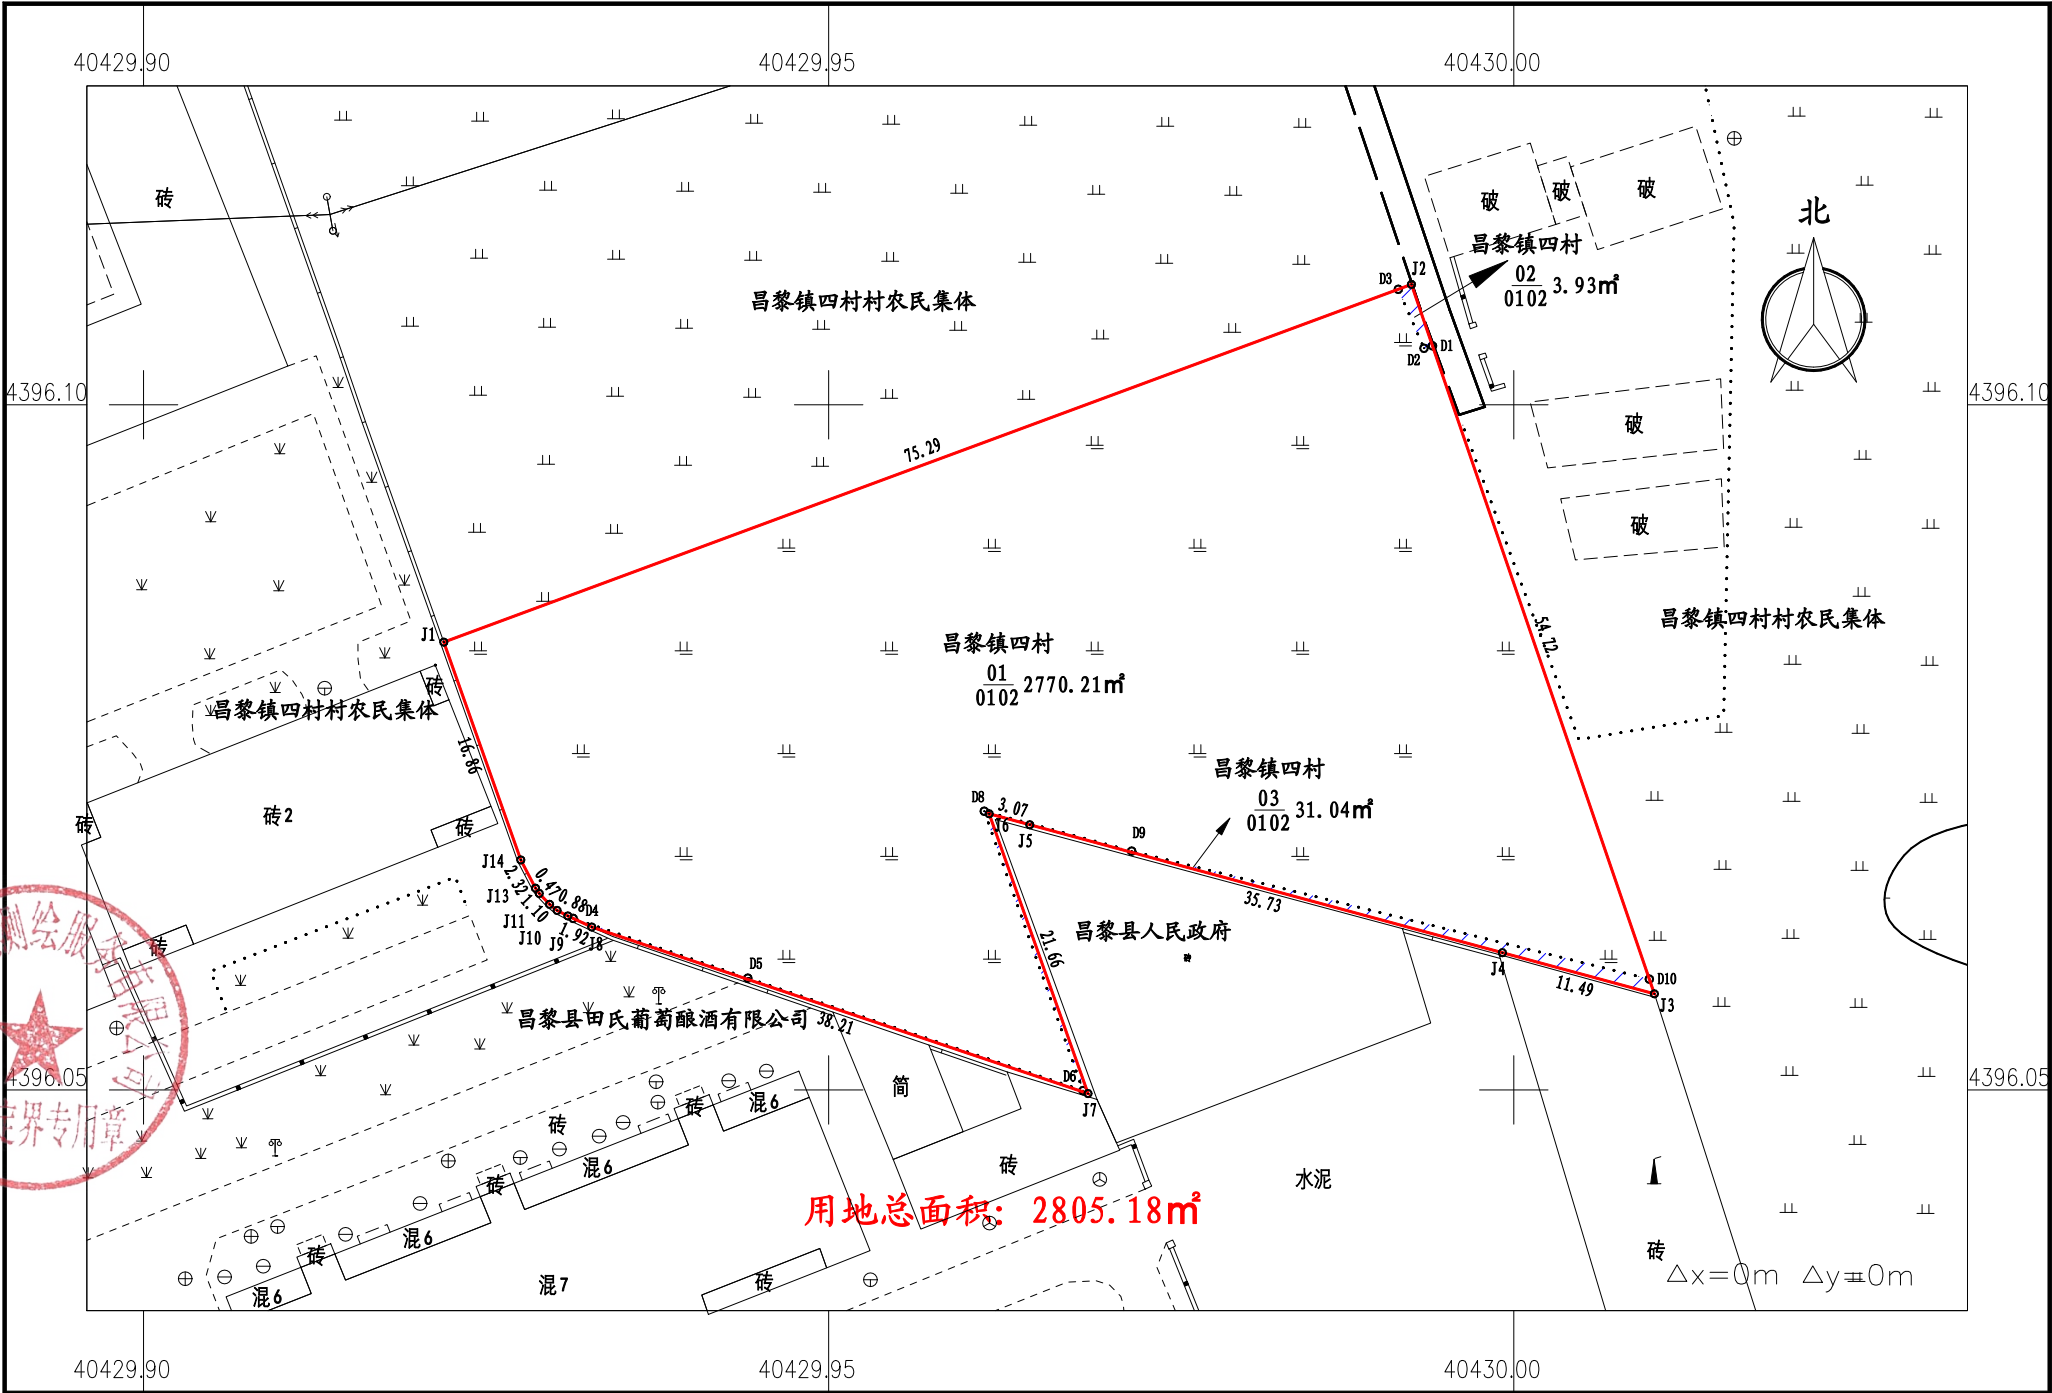


昌黎县人民政府2024年第7批次2号建设用地勘测定界图

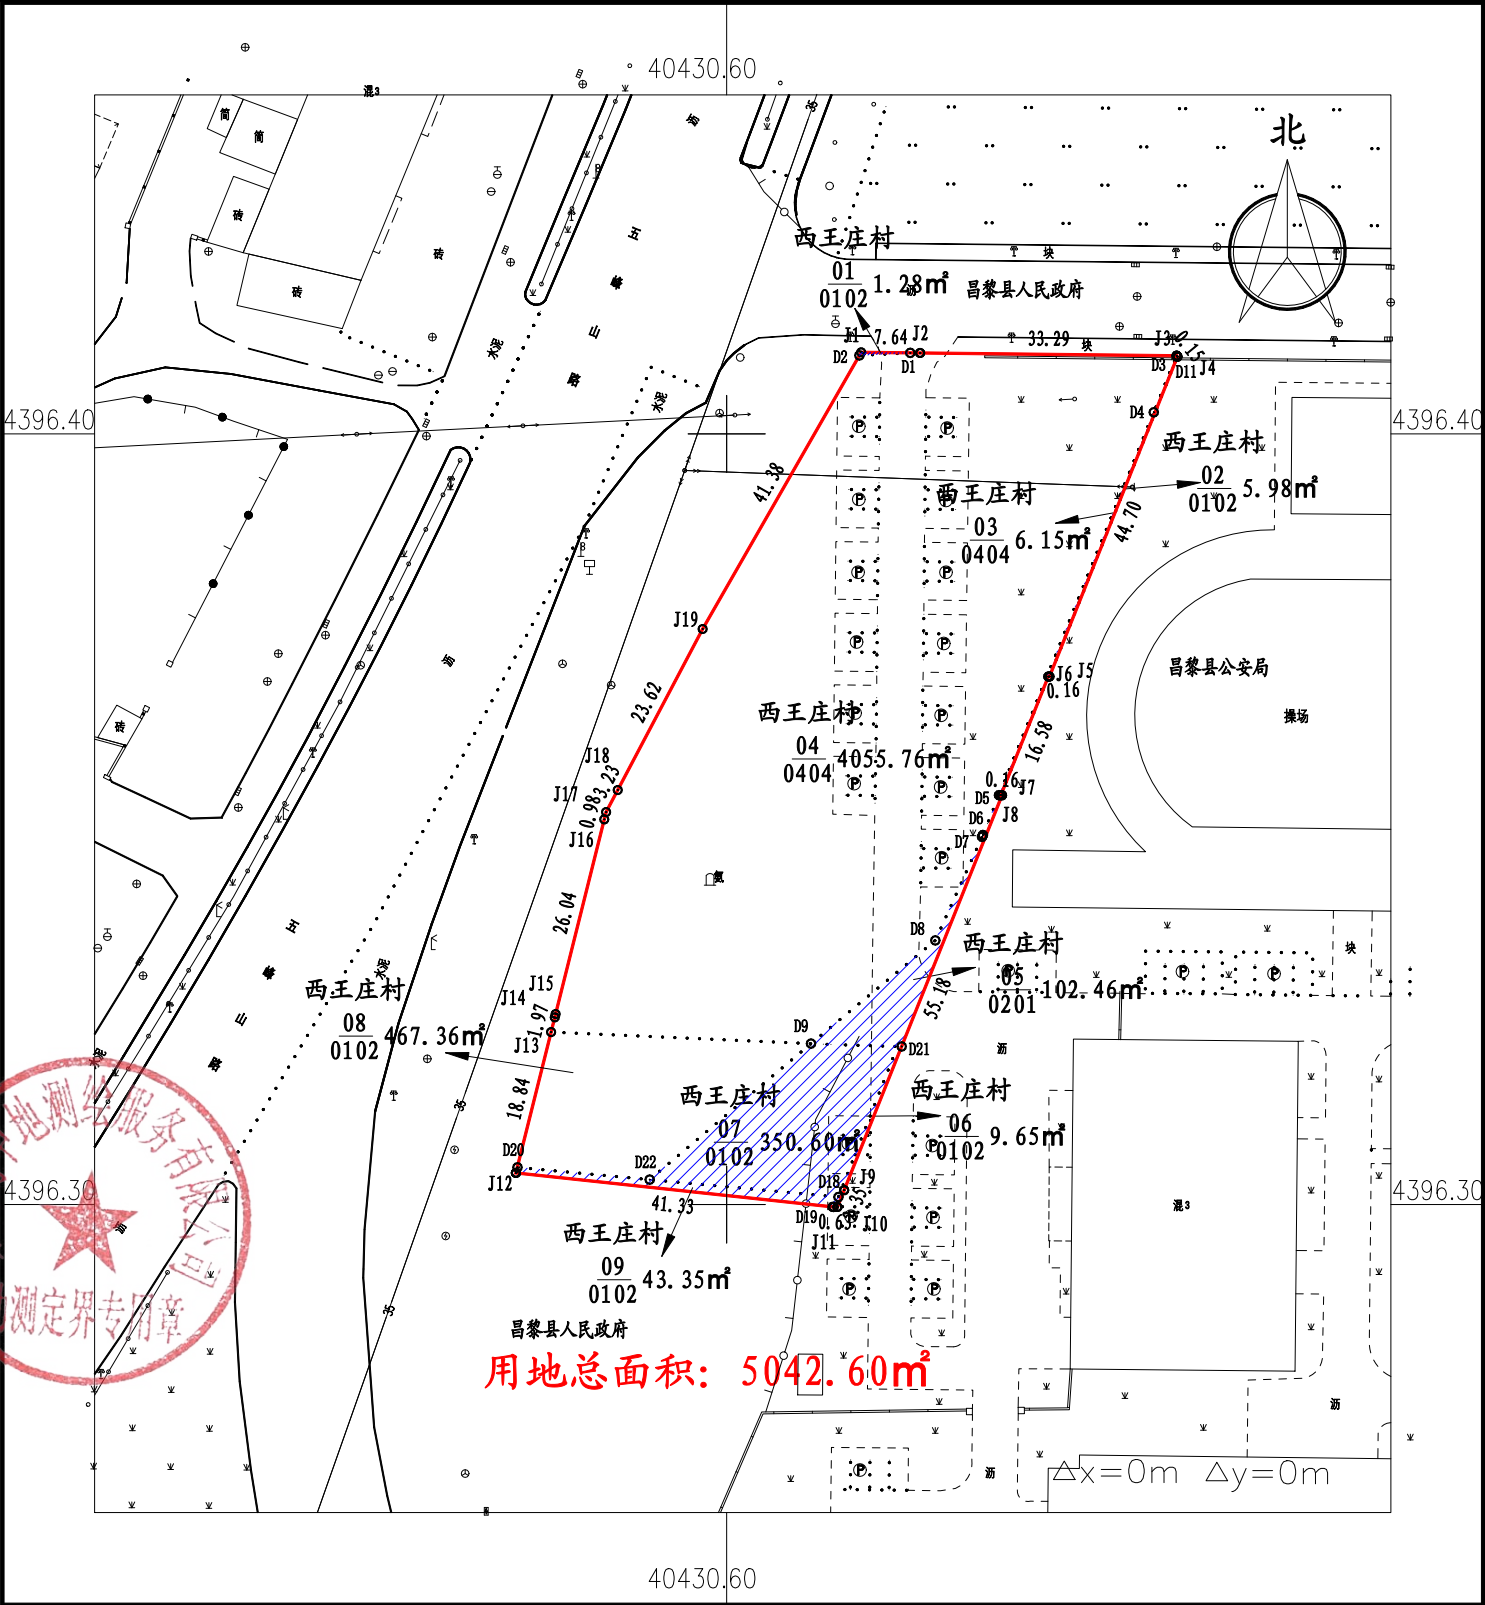


2000国家大地坐标 2024年03月制图 1:1000 绘图员:乔丽英 检查员:王 杨 审核员:赵东升

昌黎县人民政府2024年第7批次3号建设用地勘测定界图

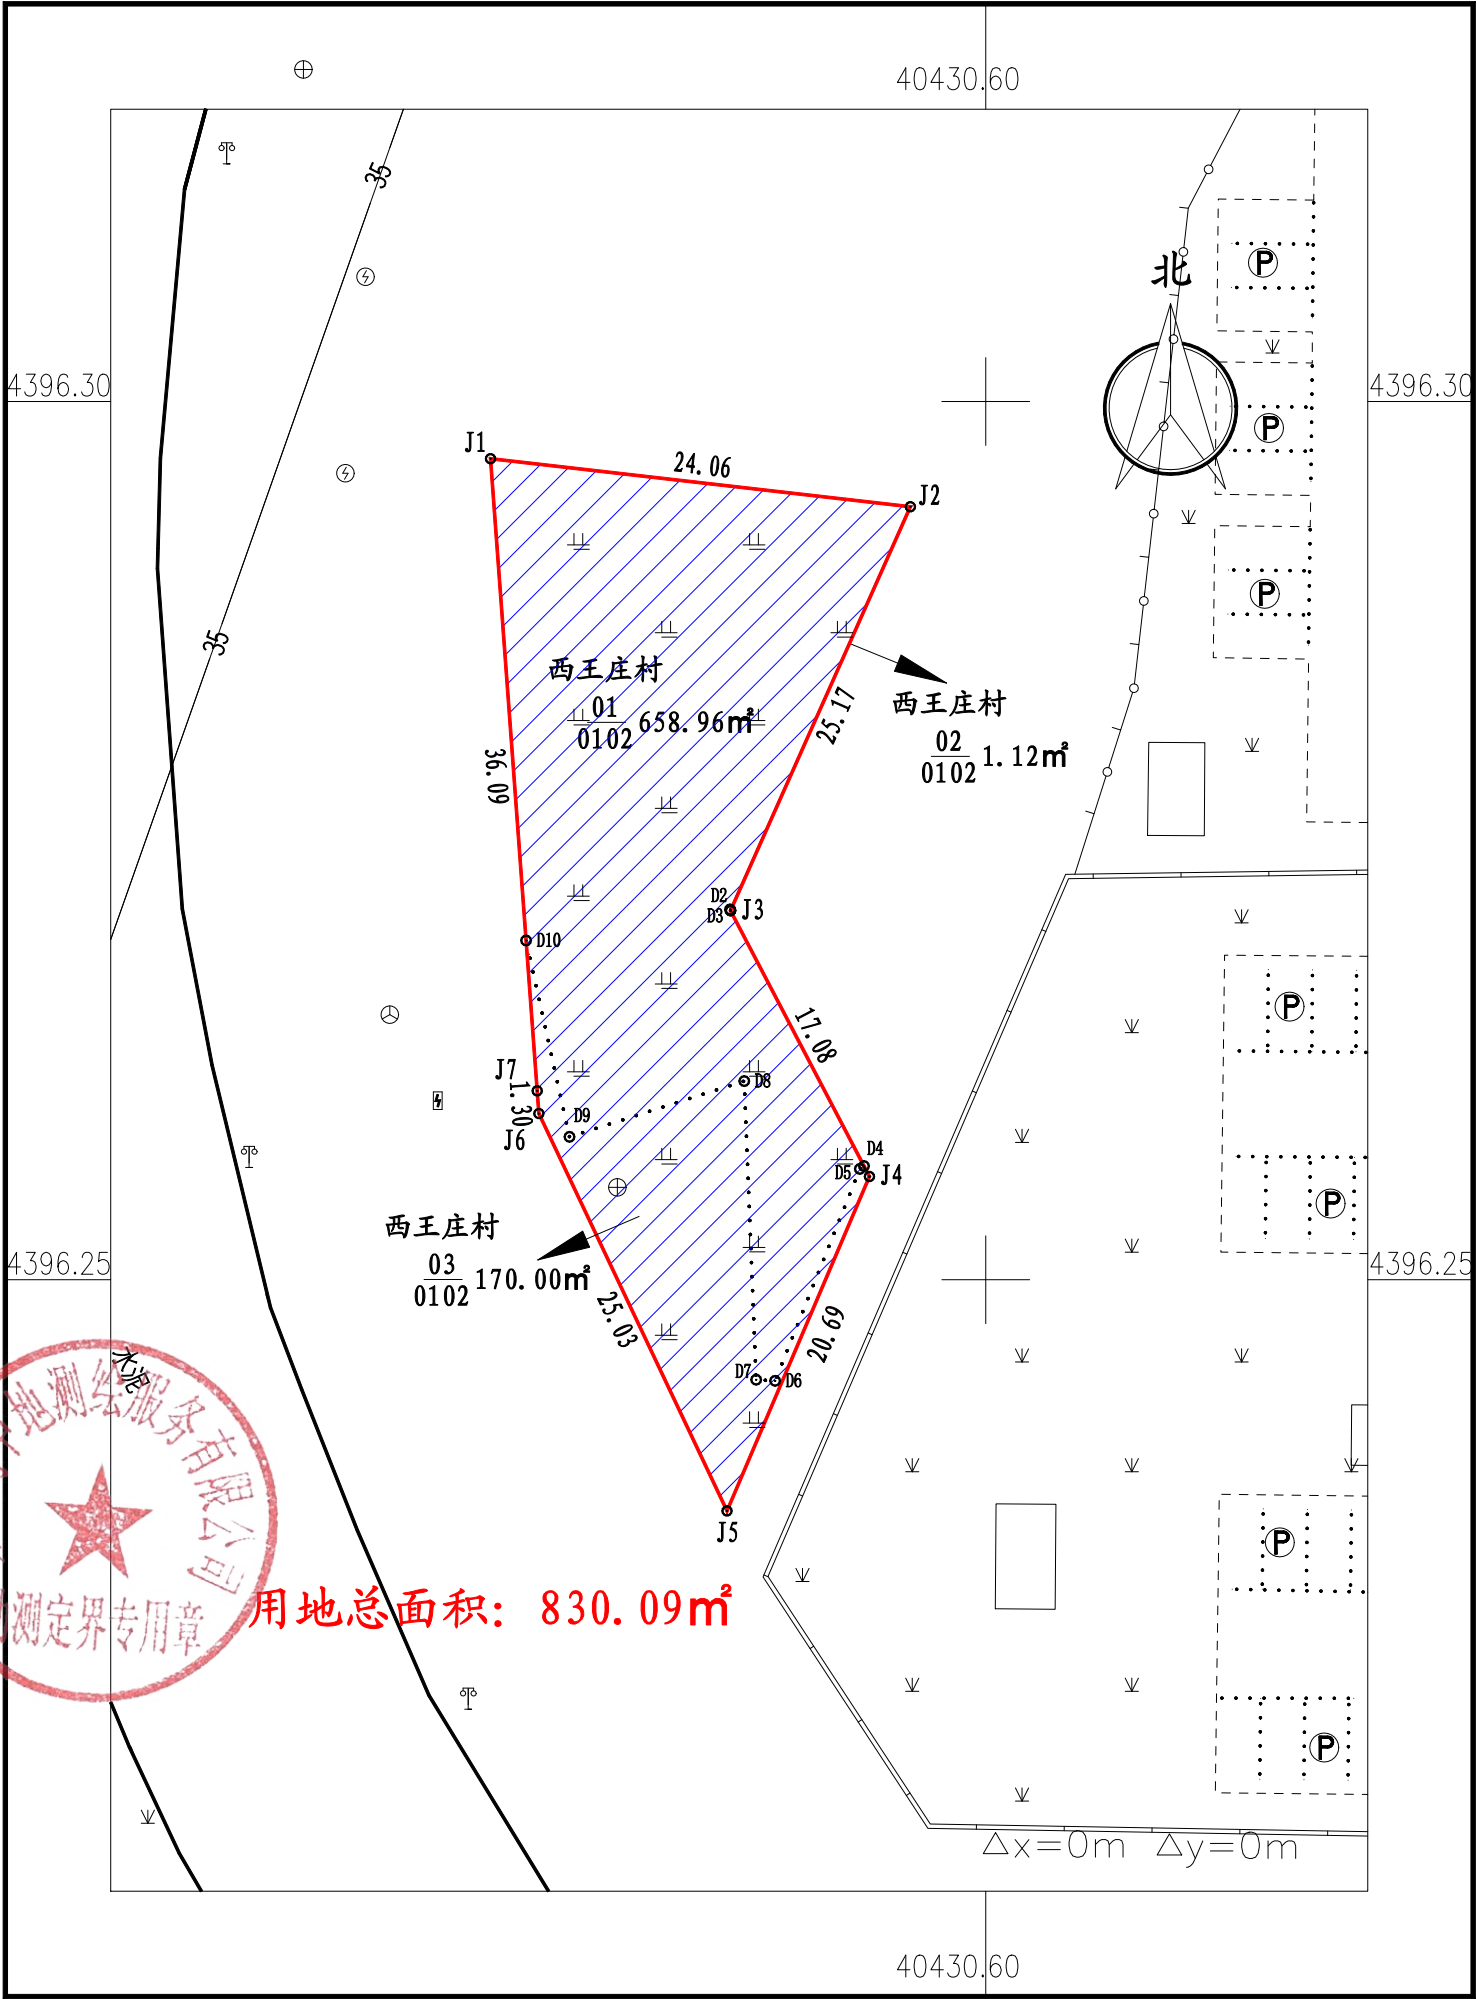

昌黎县人民政府2024年第7批次4号建设用地勘测定界图

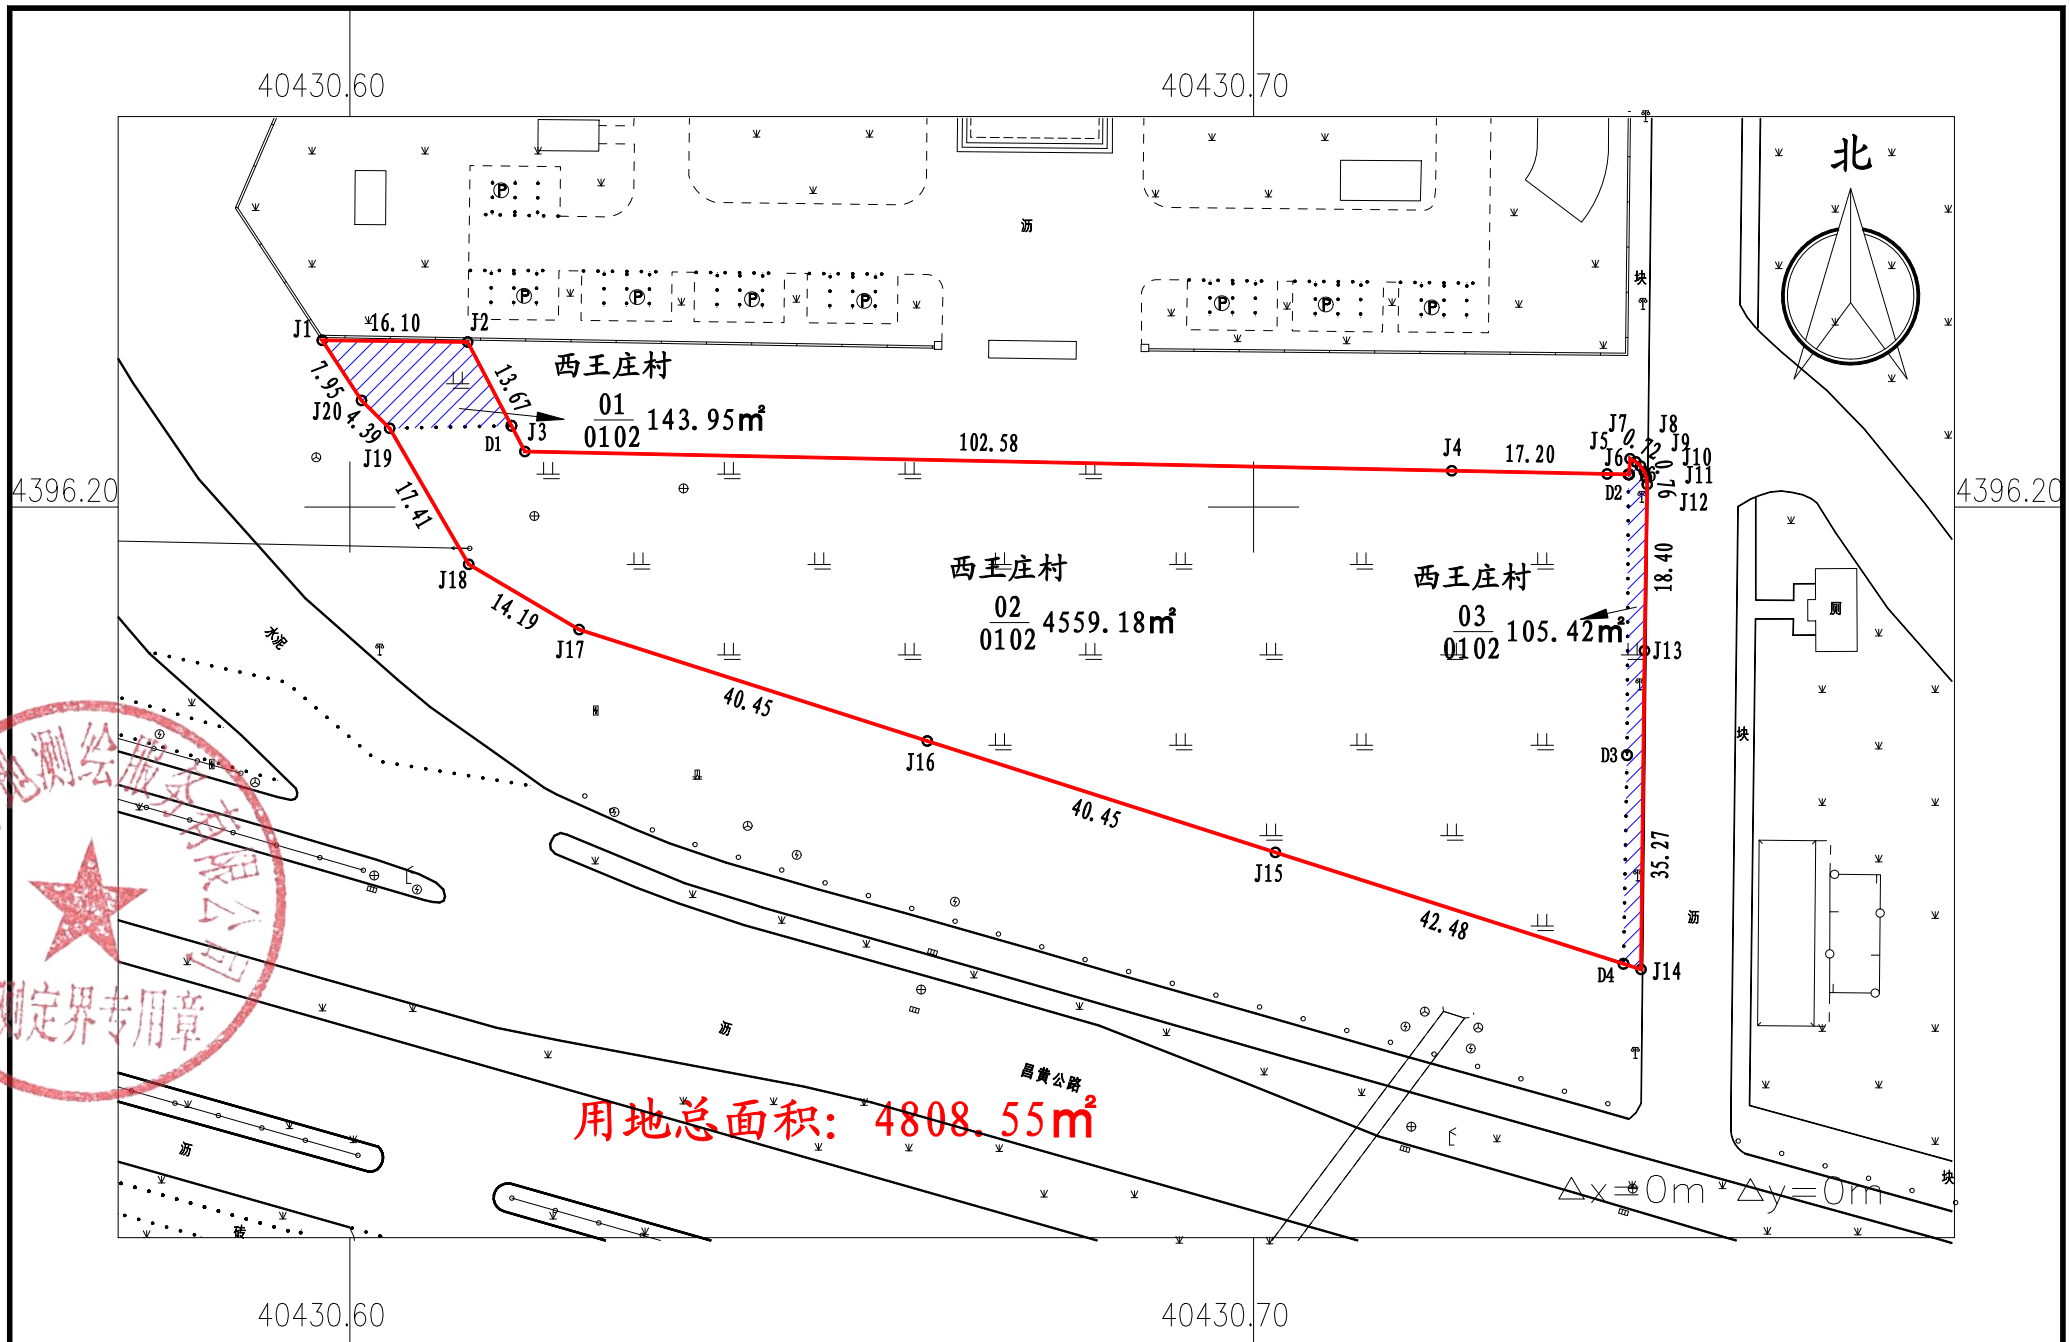

2000国家大地坐标 2024年03月制图

1:1000

绘图员:乔丽英 检查员:王 杨 审核员:赵东升