


昌黎县人民政府2024年第24批次1号建设用地勘测定界图

秦皇岛中地测绘服务有限公司

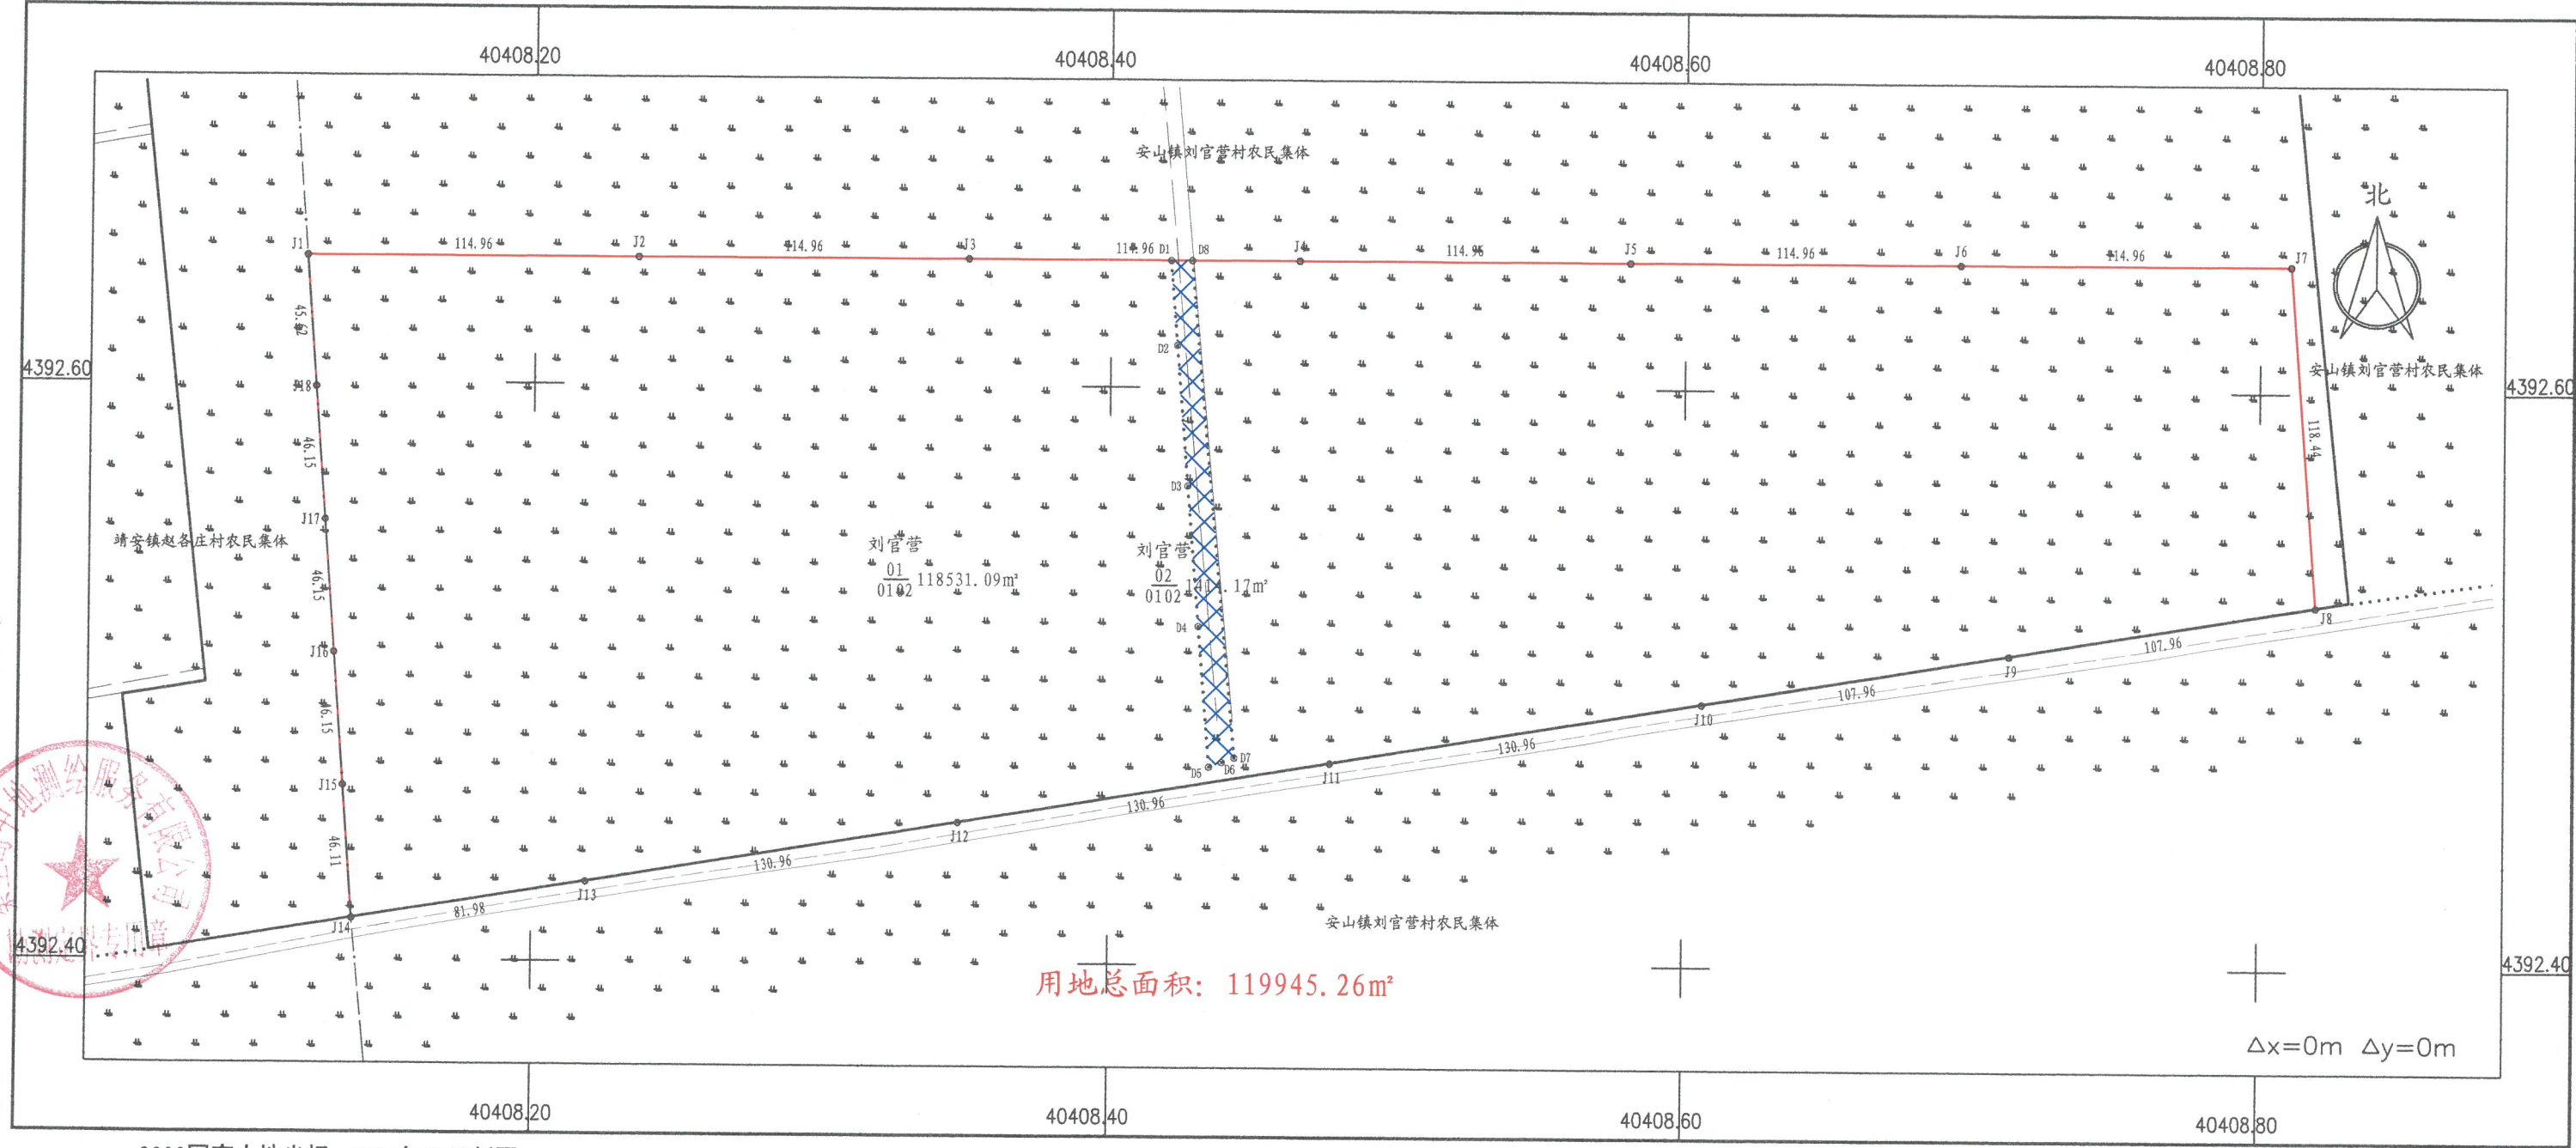

2000国家大地坐标 2024年05月制图

1:2000

绘图员:乔丽英 检查员:王 杨 审核员:赵东升