


昌黎县人民政府2024年第17批次1号建设用地勘测定界图

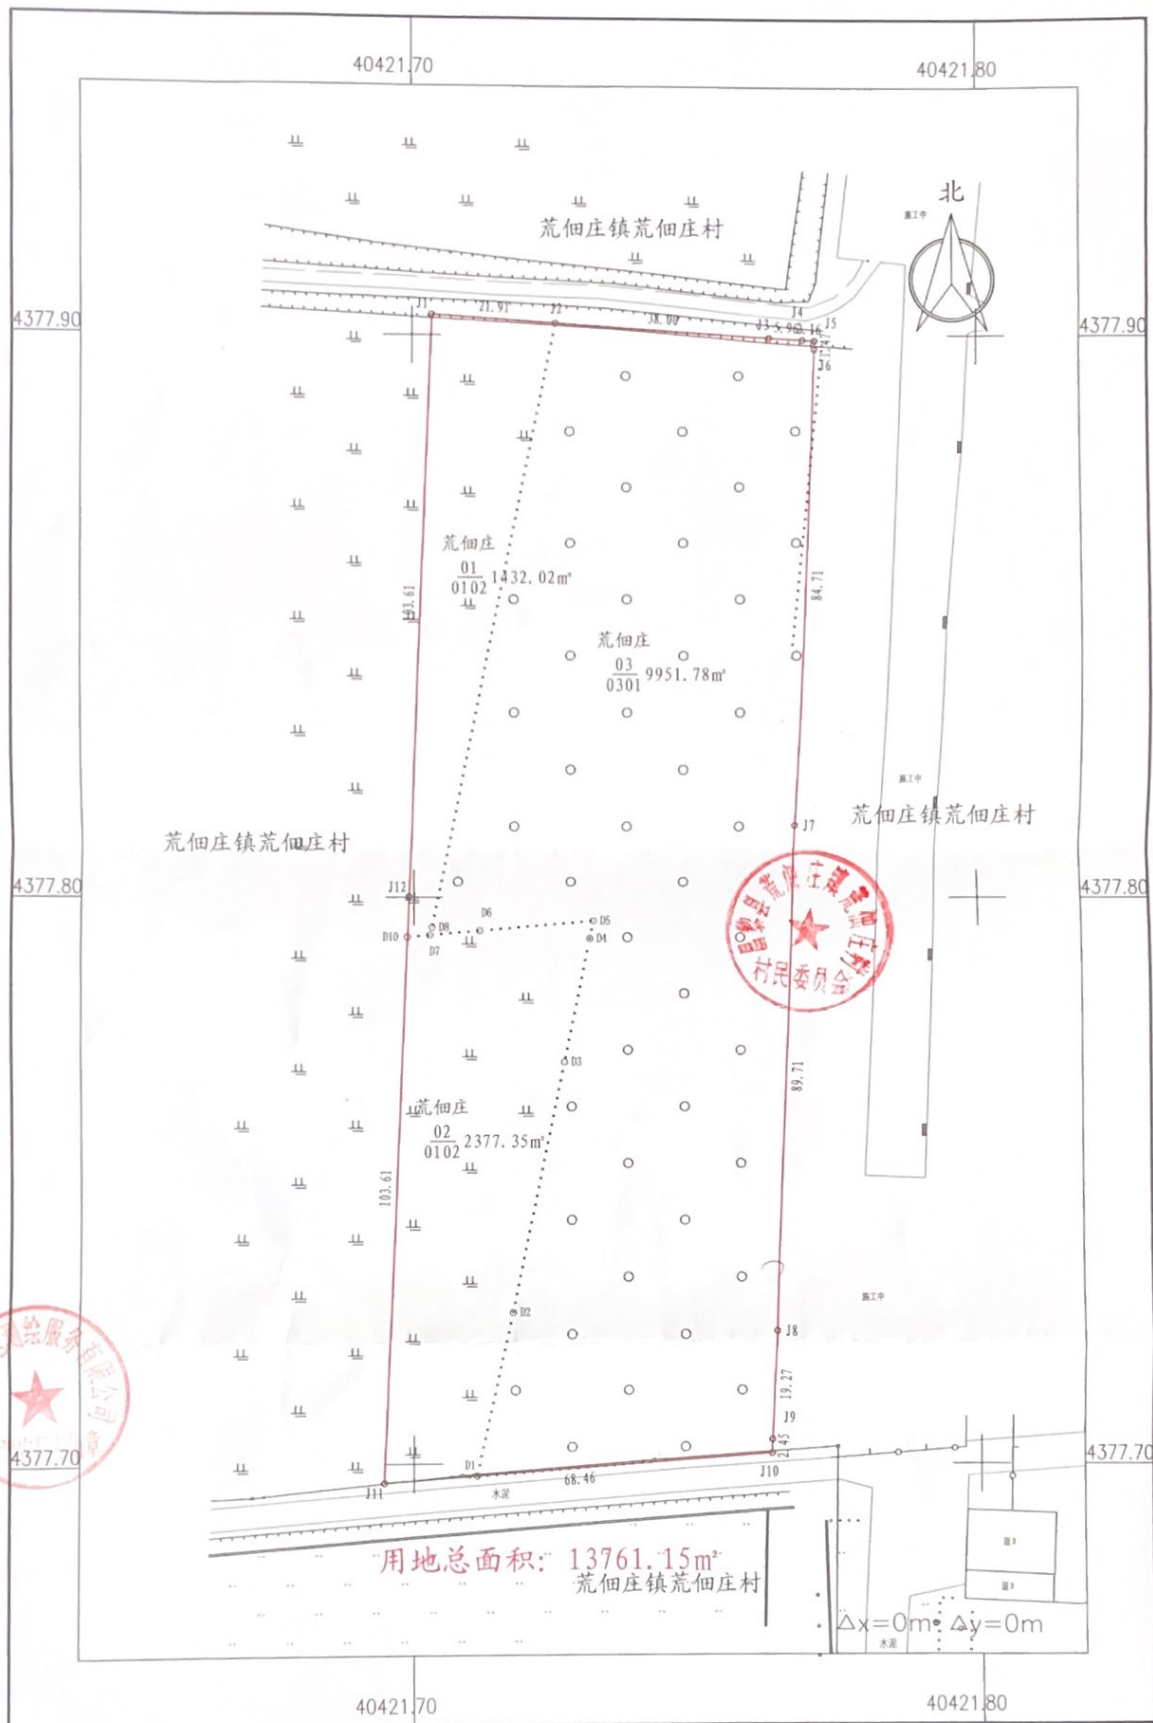

秦皇岛中地测绘服务有限公司

2000国家大地坐标, 2024年04月制图

1:1000

绘图员: 乔丽英 检查员: 张宇 审核员: 赵东升