


昌黎县人民政府2024年第17批次2号建设用地勘测定界图

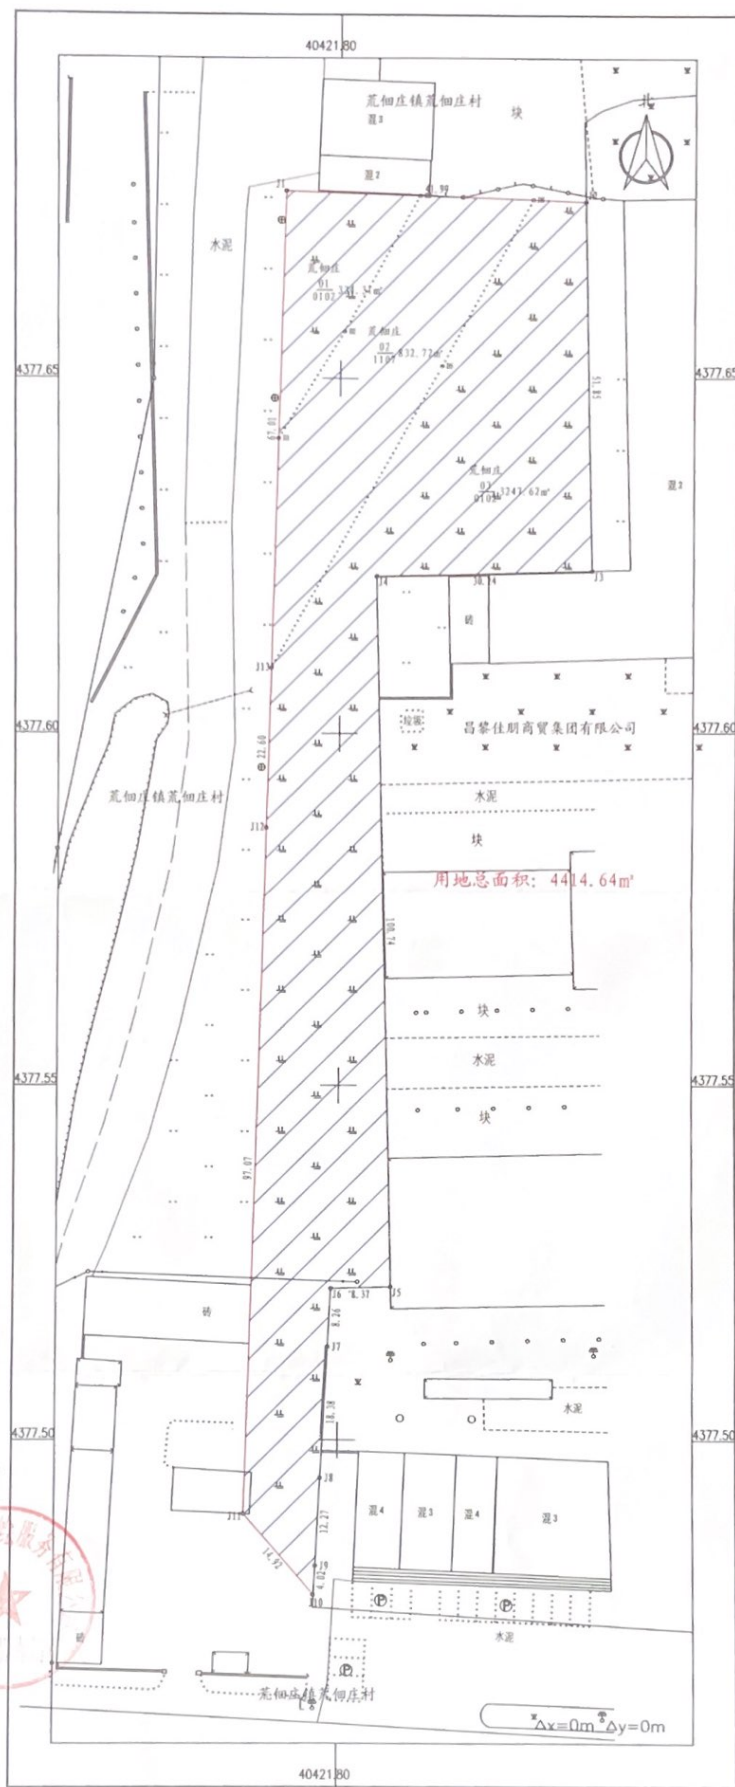

秦皇岛中地测绘服务有限公司

