
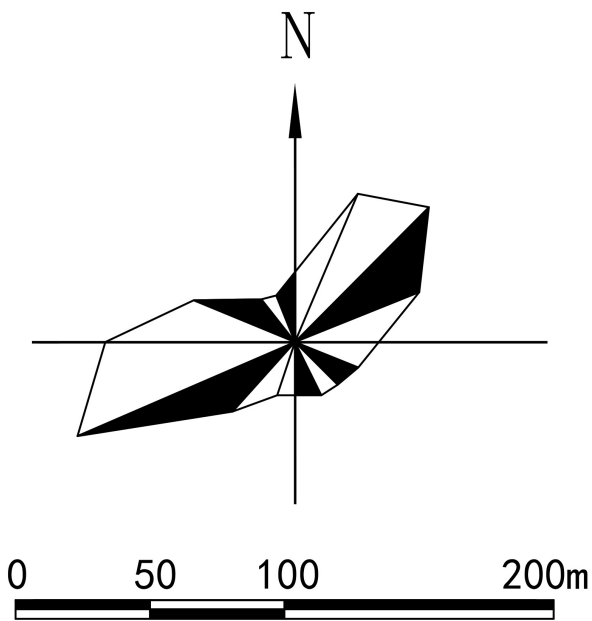


# 昌黎县中心城区控制性详细规划(2011-2030)

## N2单元局部地块调整方案

调整前

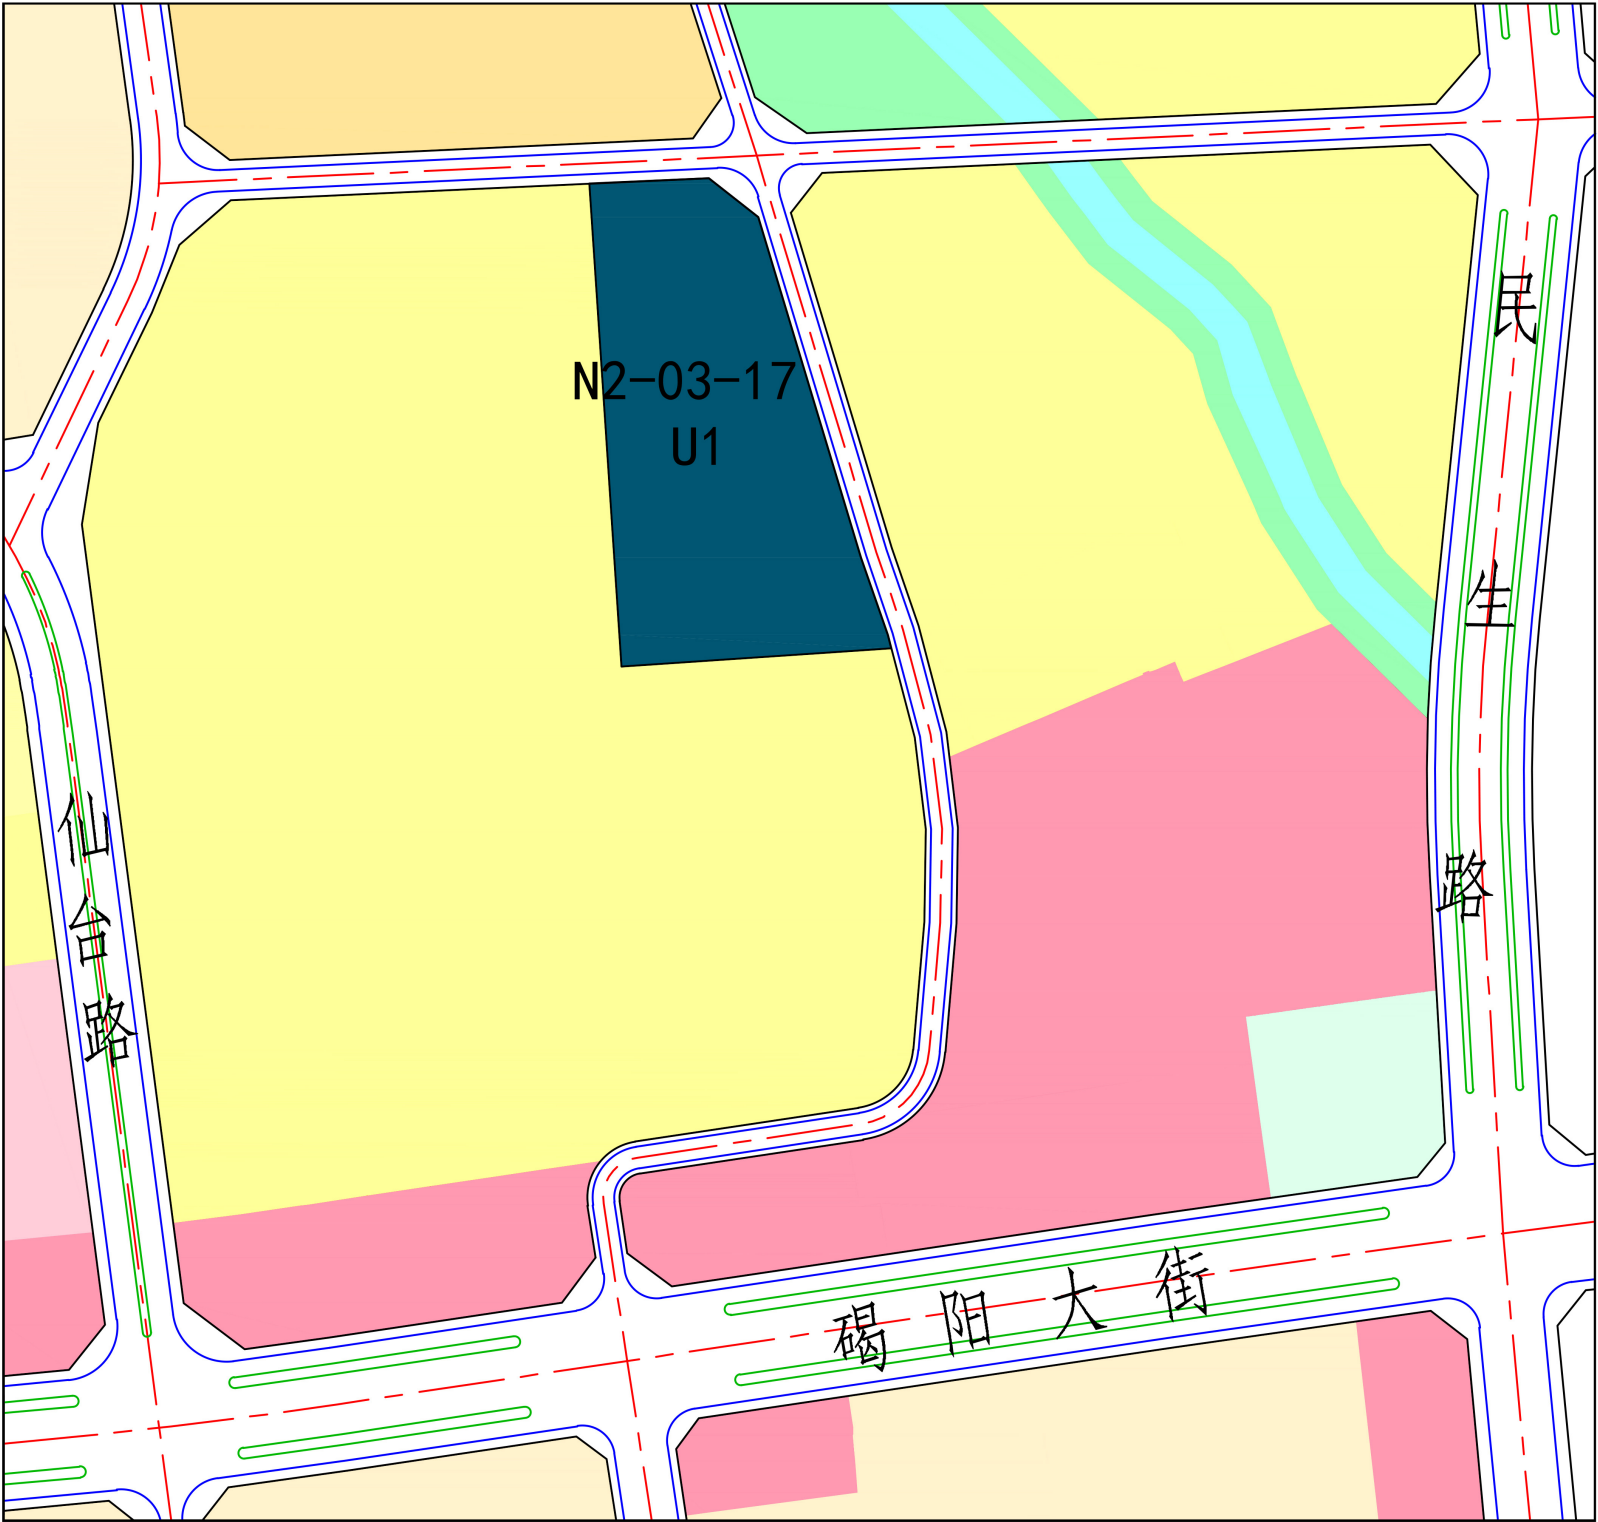

调整后

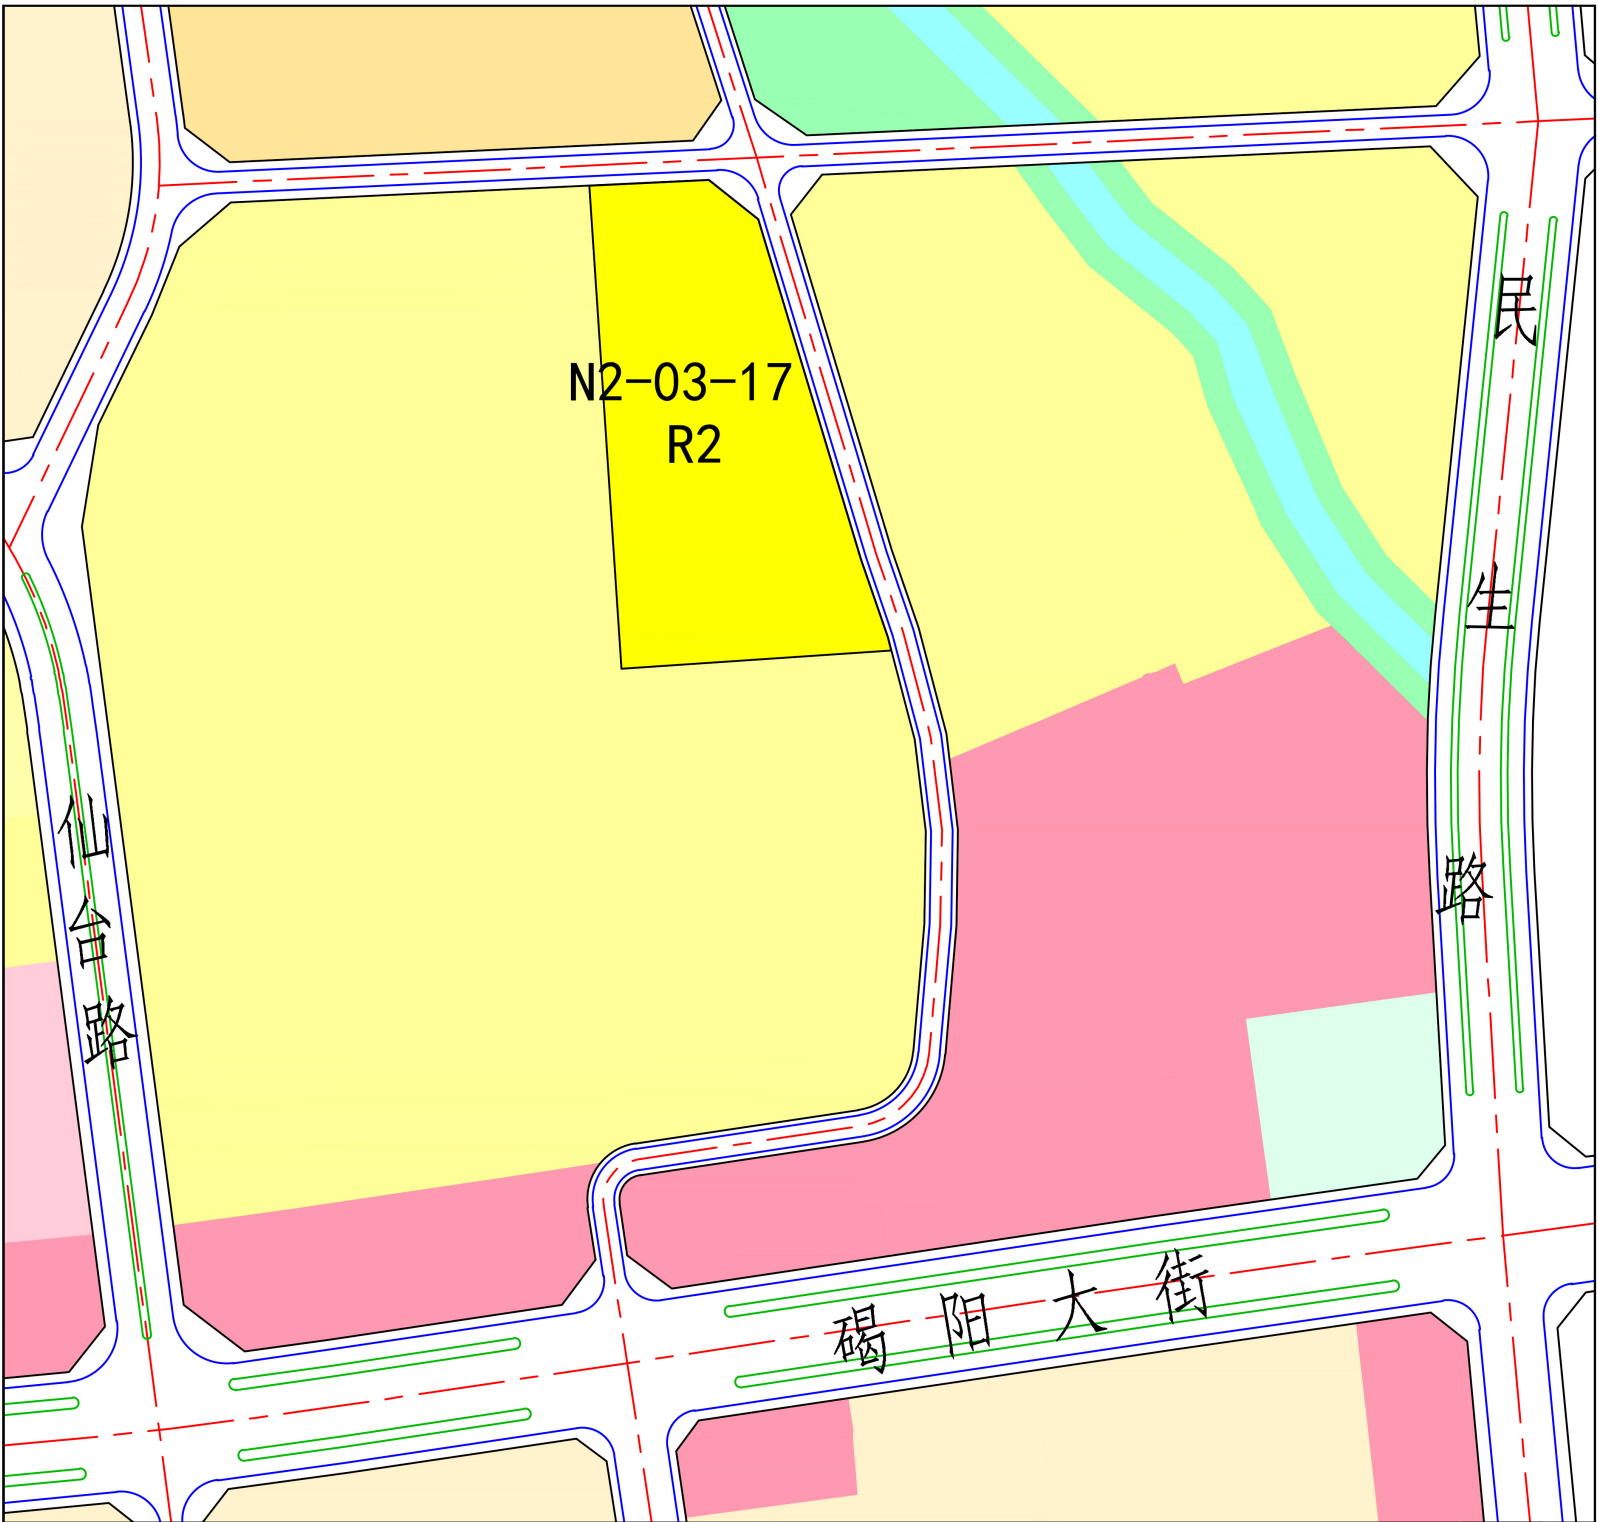


图 例

- R2 二类居住用地
- U1 供应设施用地

|     | 地块编码     | 地块性质 | 用地面积<br>(公顷) | 容积率   | 建筑密度<br>(%) | 建筑高度<br>(m) | 绿地率<br>(%) |
|-----|----------|------|--------------|-------|-------------|-------------|------------|
| 调整前 | N2-03-17 | U1   | 1.40         | < 0.8 | ≤25         | —           | ≥30        |
| 调整后 | N2-03-17 | R2   | 1.40         | < 2.0 | ≤25         | ≤54         | ≥30        |