



省道S318黄金海岸至迁西公路昌黎绕城段改建工程地块1勘测定界图

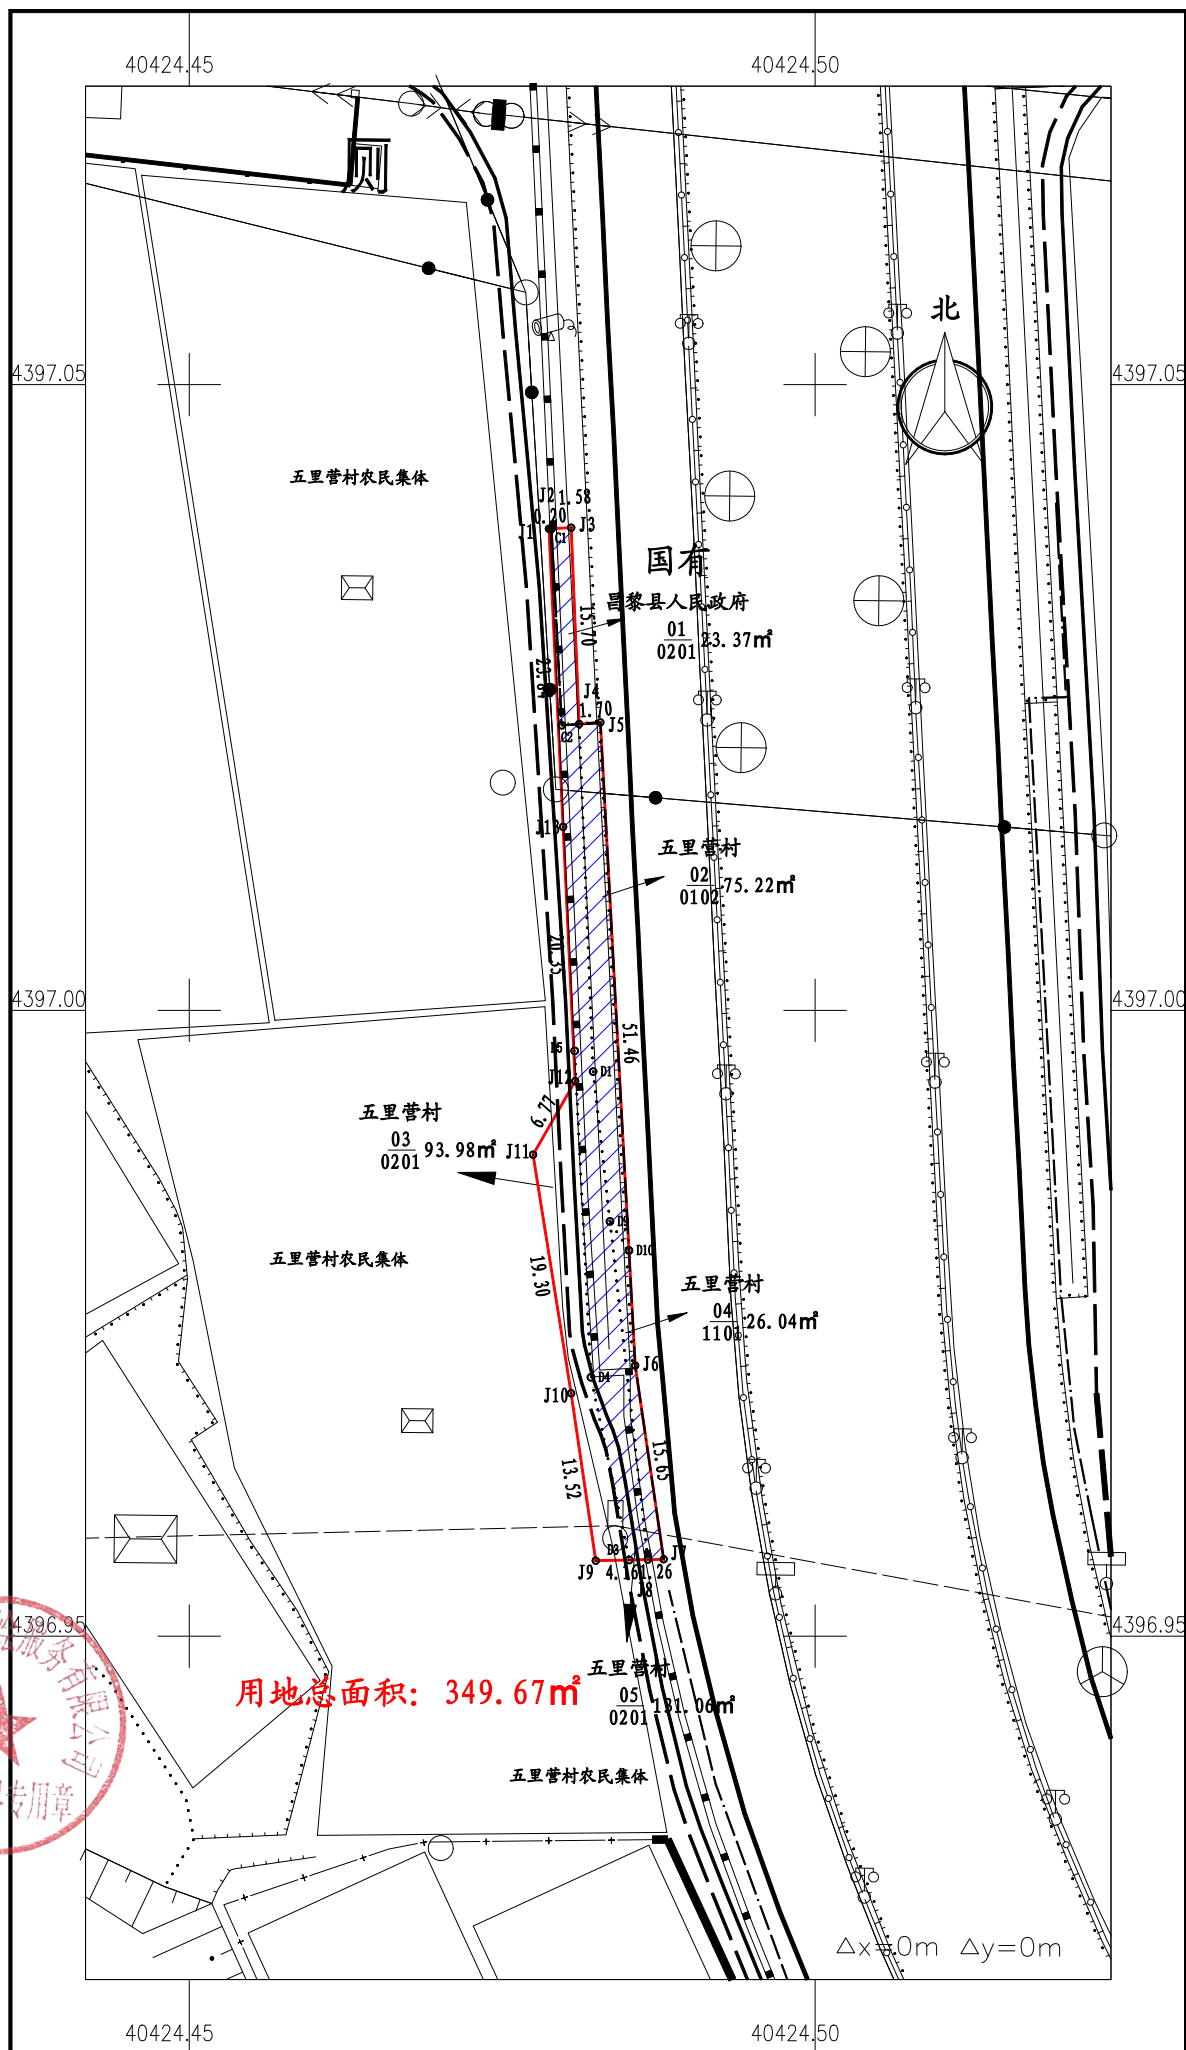

秦皇岛中地测绘服务有限公司


省道S318黄金海岸至迁西公路昌黎绕城段改建工程地块2勘测定界图

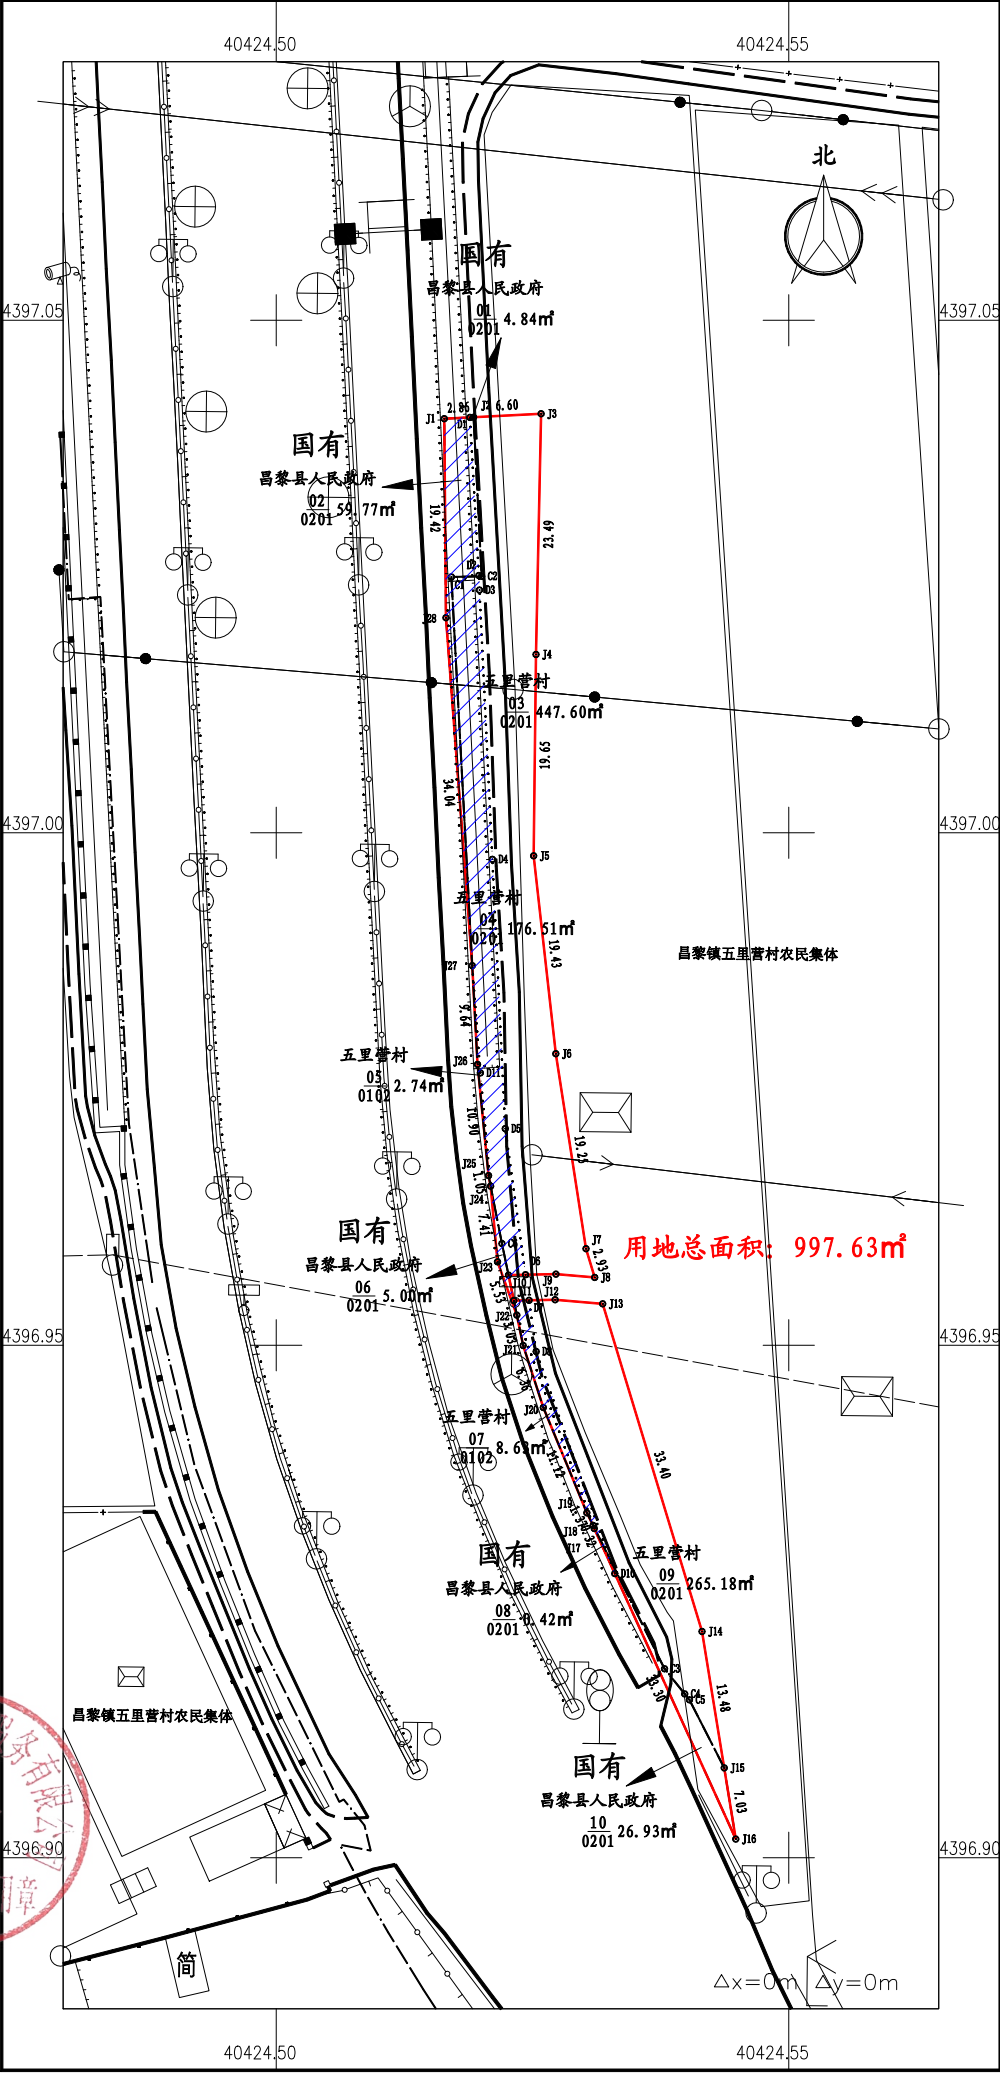

秦皇岛中地测绘服务有限公司




1:500 绘图员:乔丽英 检查员:王 杨 审核员:赵东升

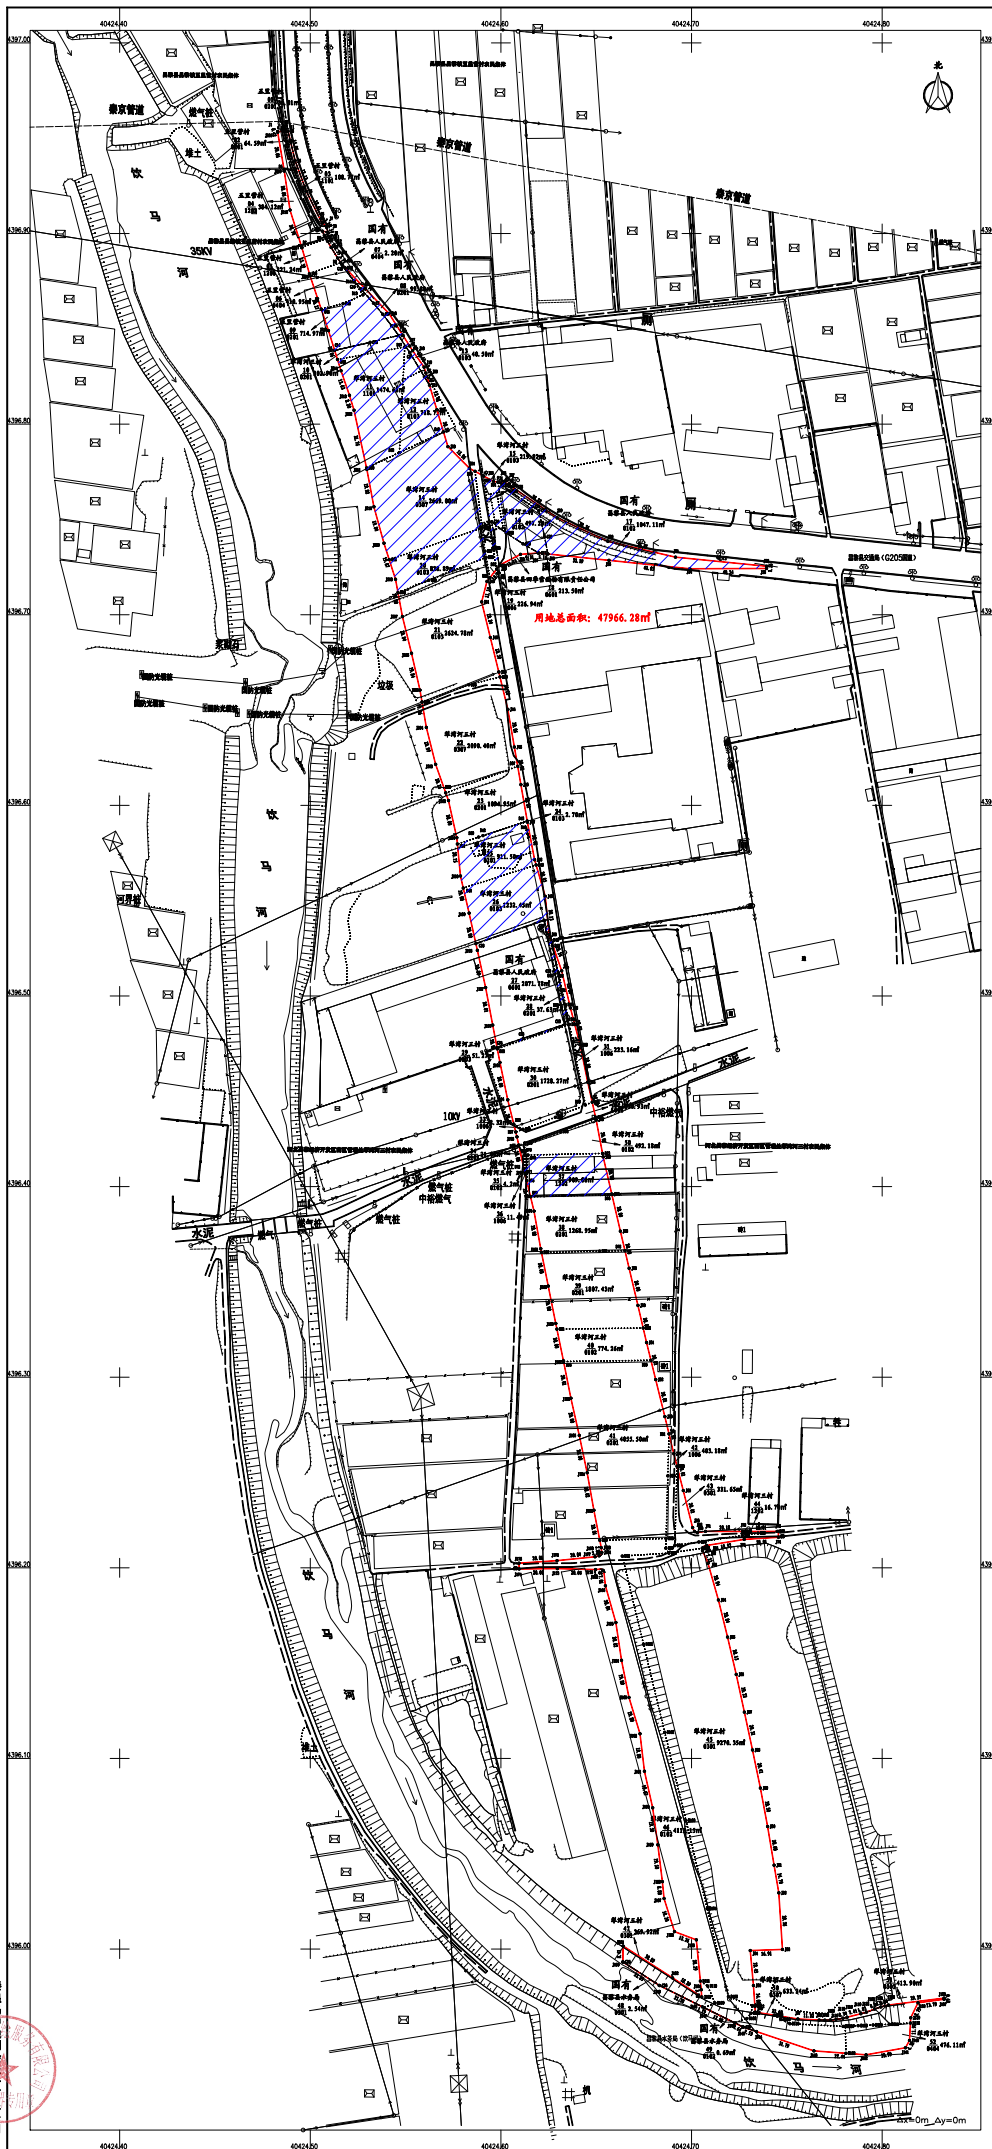



省道S318黄金海岸至迁西公路昌黎绕城段改建工程地块6勘测定界图

秦皇岛中地测绘服务有限公司

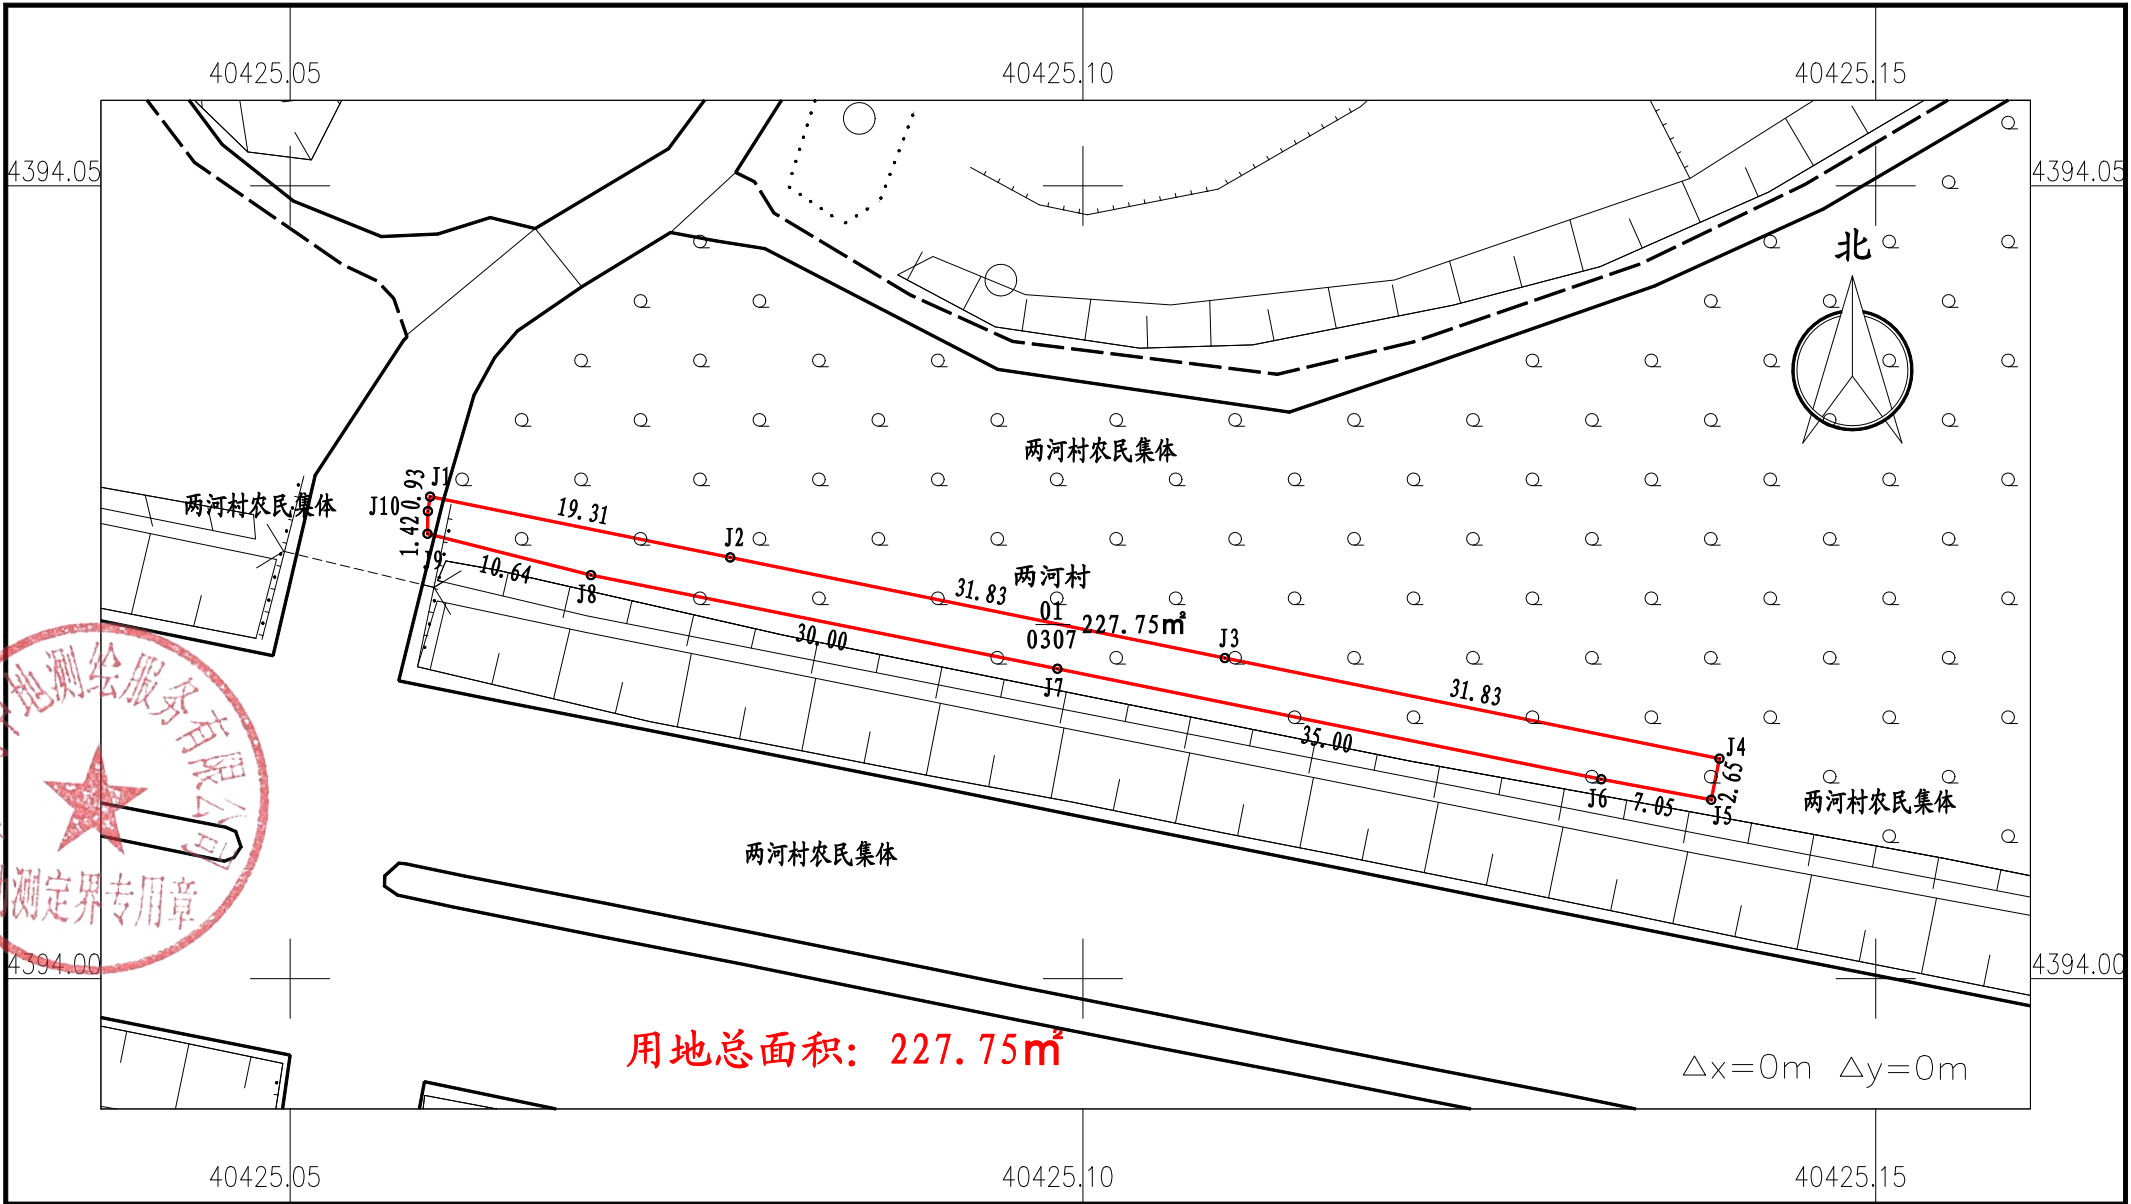


2000国家大地坐标 2024年01月制图


1:500

绘图员:乔丽英 检查员:王 杨 审核员:赵东升

省道S318黄金海岸至迁西公路昌黎绕城段改建工程地块7勘测定界图

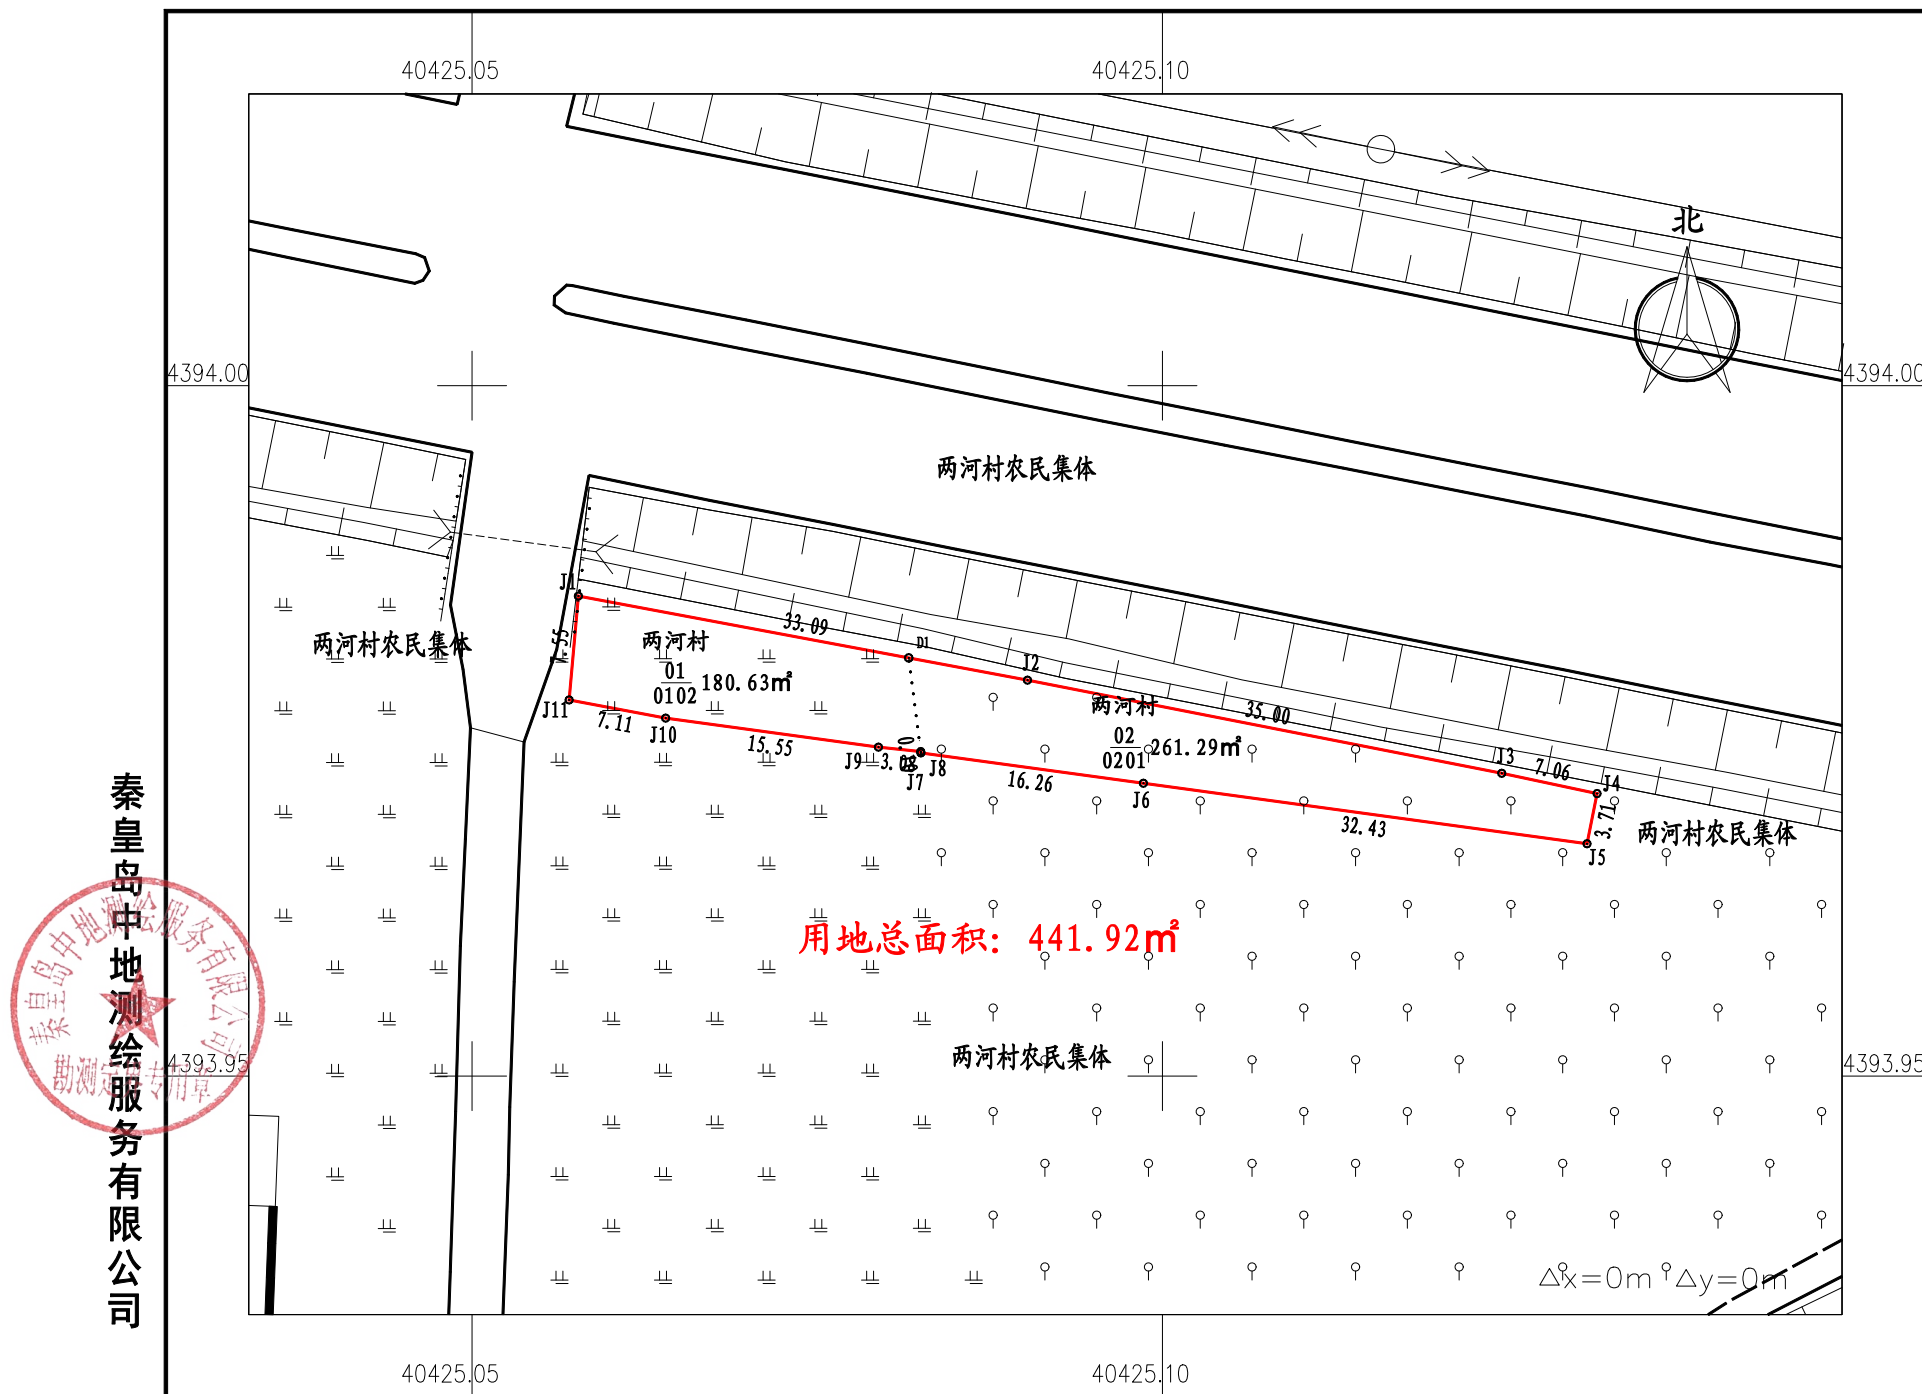

省道S318黄金海岸至迁西公路昌黎绕城段改建工程地块8勘测定界图

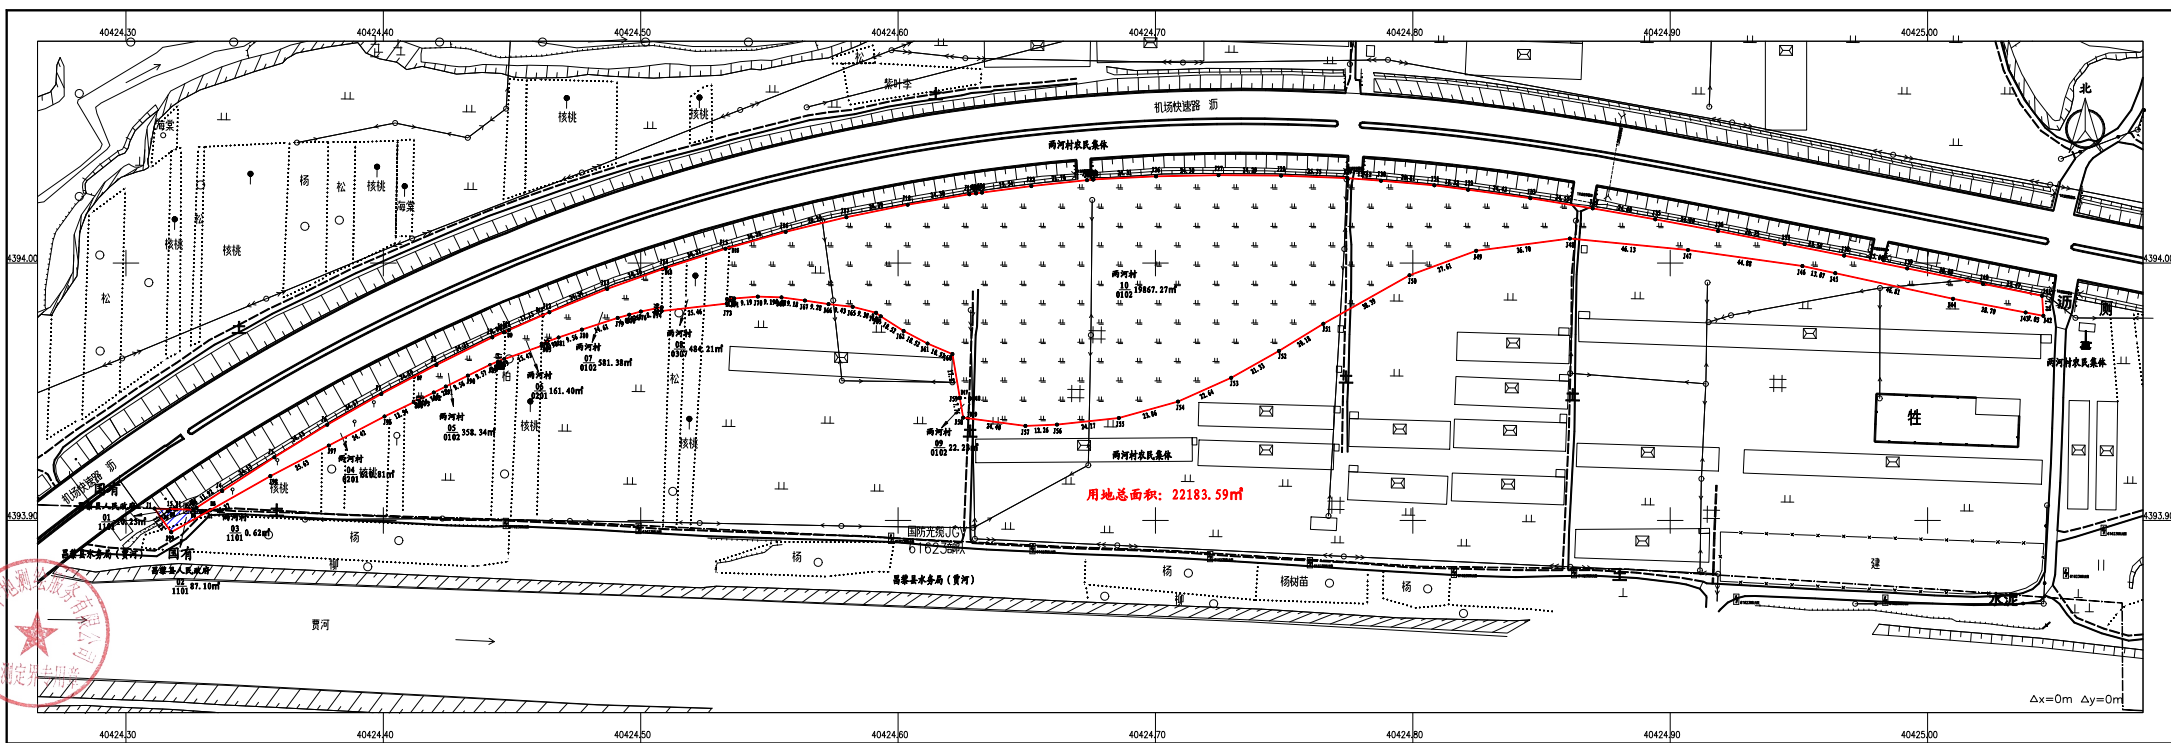

2000国家大地坐标 2024年01月制图

1:1000

绘图员:乔丽英 检查员:王 杨 审核员:赵东升