

昌黎县县城消防专项规划（2021-2035 年）

（公示稿）

一、规划期限

本次专项规划的期限为 2021-2035 年，近期末至 2025 年，远景展望到 2050 年。

二、规划范围

本次专项规划范围为昌黎县县城中心城区，以《昌黎县国土空间总体规划（2021-2035 年）》确定的昌黎县城组团城镇开发边界为准，总规划用地面积 2661.31 公顷。

三、规划目标

（一）总体目标

构建布局科学、功能完善、安全可靠、智慧高效的昌黎县县城现代化消防安全体系，实现昌黎县消防治理体系和治理能力现代化。

（二）分期目标

到 2025 年，逐步推进消防救援站点建设，针对性强化提升消防装备配备，不断优化专业力量，建立基础设施完备、技术装备先进、队伍结构合理、后备保障有力的城乡灭火和应急救援力量体系，有效预防火灾和减少火灾危害。

到 2035 年，消防设施建设与“智慧消防”相结合，实现消防队伍和装备向多功能化、智能化发展，消防安全治理工作的系统性、整体性、协同性显著增强，具有特色的区域协同、安全稳定、智慧创新的消防管理体系和消防安全格局全面建成。

四、消防安全布局规划

依据《城市消防规划规范》将规划范围内用地依据消防安全的重要程度由高到低划分为三类消防安全保护区：A 类消防安全保护区、B 类消防安全保护区、C 类消防安全保护区。

A类消防安全保护区：工业用地、仓储物流用地、一类高层建筑（住宅、公建）、重点文物古迹集中区、加油加气站、老旧小区、城中村；

B类消防安全保护区：二类高层建筑（住宅、公建）、商业中心区、学校等重要公共设施用地、其他消防重点单位；

C类消防安全保护区：地下空间、对外交通用地、市政公用设施用地。

五、消防场站设施规划

（一）消防站布局

至2035年城市消防站总数达到7座，保留现状五峰山路消防救援站。其中，特勤消防站1座，一级普通消防站3座，二级普通消防站3座。

表 5-1 城市消防站规划情况一览表

消防站名称	位置	消防站等级	人员配备(人)	车辆数(辆)	车位数(个)	用地面积(m ²)	备注
五峰山路消防救援站	昌黎县五峰山路姚家庄村口	一级站	45	7	8	5214.19	现状
1#消防站	向海大道与省道319交叉口	二级站	25	4	5	4913.35	规划
2#消防站	东山公园西北部附近	二级站	25	4	5	2812.14	规划
3#消防站	燕山路东侧与金海大街交叉口	二级站	25	4	5	3249.48	规划
4#消防站	凤凰山路与碣阳大街交叉口	一级站	45	5	6	5924.86	规划
5#消防站	国道G205东段北部	一级站	45	6	7	7549.96	规划
6#消防站	昌黎工业园区侍郎山路西部	特勤站	60	8	9	9736.66	规划

（二）消防站消防责任辖区

充分结合规划范围内城市消防安全布局等，考虑消防队接到出动指令后5min内可达范围等因素，以区内水系、铁路及主次干道为界，将规划范围内划分为7个消防责任辖区。

表 5-2 城市消防站责任辖区表

消防站名称	位置	消防站等级	责任辖区 (km ²)	备注
五峰山路消防救援站	昌黎县五峰山路姚家庄村口	一级站	5.56	现状
1#消防站	向海大道与省道319交叉口	二级站	1.76	规划
2#消防站	东山公园西北部附近	二级站	3.79	规划
3#消防站	燕山路东侧与金海大街交叉口	二级站	2.14	规划
4#消防站	凤凰山路与碣阳大街交叉口	一级站	5.63	规划
5#消防站	国道 G205 东段北部	一级站	5.21	规划
6#消防站	昌黎工业园区侍郎山路西部	特勤站	2.54	规划

(三) 微型消防站规划

按照“应建尽建”的原则，重点针对老旧小区、学校、地下空间等区域，以社区和重点单位为单位推动微型消防站建设。微型消防站建设应满足《消防安全重点单位微型消防站建设标准（试行）》、《社区微型消防站建设标准（试行）》的要求，人员配备不少于 6 人。

六、消防装备规划

(一) 消防人员配备

规划范围内一级站按 30 人~45 人配备，二级站按 15 人~25 人配备，特勤站按 45 人~60 人配备。

(二) 消防车辆配备

五峰山路消防救援站消防车辆 7 辆，车位数 8 个，车库的车位数含一个备用车位。

1#消防站消防车辆 4 辆，车位数 5 个，车位数含一个备用车位。

2#消防站消防车辆 4 辆，车位数 5 个，车位数含一个备用车位。

3#消防站消防车辆 4 辆，车位数 5 个，车位数含一个备用车位。

4#消防站消防车辆 5 辆，车位数 6 个，车位数含一个备用车位。

5#消防站消防车辆 6 辆，车位数 7 个，车位数含一个备用车位。

6#消防站消防车辆 8 辆，车位数 9 个，车位数含一个备用车位。

七、消防供水规划

消防供水主要依靠城市公用供水系统，其中城市公用水厂为第三配给水厂和中心城区水厂供水，总供水能力达到 3.0 万吨/日。消防配水官网应布置成环状，管径不小于 150 毫米。同时加强市政消火栓的规划建设，尽快补足市政消火栓缺口。

八、消防通信规划

消防指挥中心与区内各级各类消防站之间建设专用的光纤信息传输网络和信息化网络传输平台。依托“智慧城市”建设推进“智慧消防”建设，将“智慧消防”纳入“智慧城市”建设总体规划。

九、消防通道规划

区域消防通道：规划 G205、S261、S319、S365 为区域消防通道，在特重大事故时，保障昌黎县中心城区与周边地区的区域防火救灾时的物资及人员的大规模调动。

区间消防通道：规划城市主干道和城市次干道为区间消防通道，在发生事故时保障规划范围内消防力量及时增援和物资运输通畅。

区内消防通道：规划城市支路为区内消防通道，消防责任区内部街区的消防通道，是消防通道体系中基本的组成部分。

十、近期建设规划

昌黎县县城近期新建消防站点 1 座，为 4 号消防站。近期新建消防站须按照要求配备消防车辆、消防器材等。


十一、主要图纸

1. 区位分析图
2. 消防设施现状分布图
3. 消防安全等级规划图
4. 消防责任区规划图
5. 消防站布局规划图
6. 出警 4min 可达范围图
7. 消防给水规划图
8. 消防通信规划图
9. 消防通道规划图

昌黎县县城消防专项规划（2021-2035年）

区位分析图

风玫瑰及比例尺

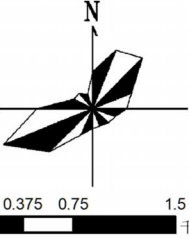




图例

- 秦皇岛市区位图
- 昌黎镇区位图
- 昌黎县区位图

秦皇岛处于京津冀城市群，位于河北省东北部，距首都北京281公里，北依燕山，南临渤海，东北与辽宁省接壤，西与唐山市毗邻。


昌黎位于河北省东缘，秦皇岛市南部，是秦皇岛与京津冀协同发展联系的重要节点。

昌黎镇位于昌黎县北部，北临十里铺乡和两山乡，西接龙家店镇，南与泥井镇接壤，东临葛条港乡，国道205、省道261和365穿越内部。

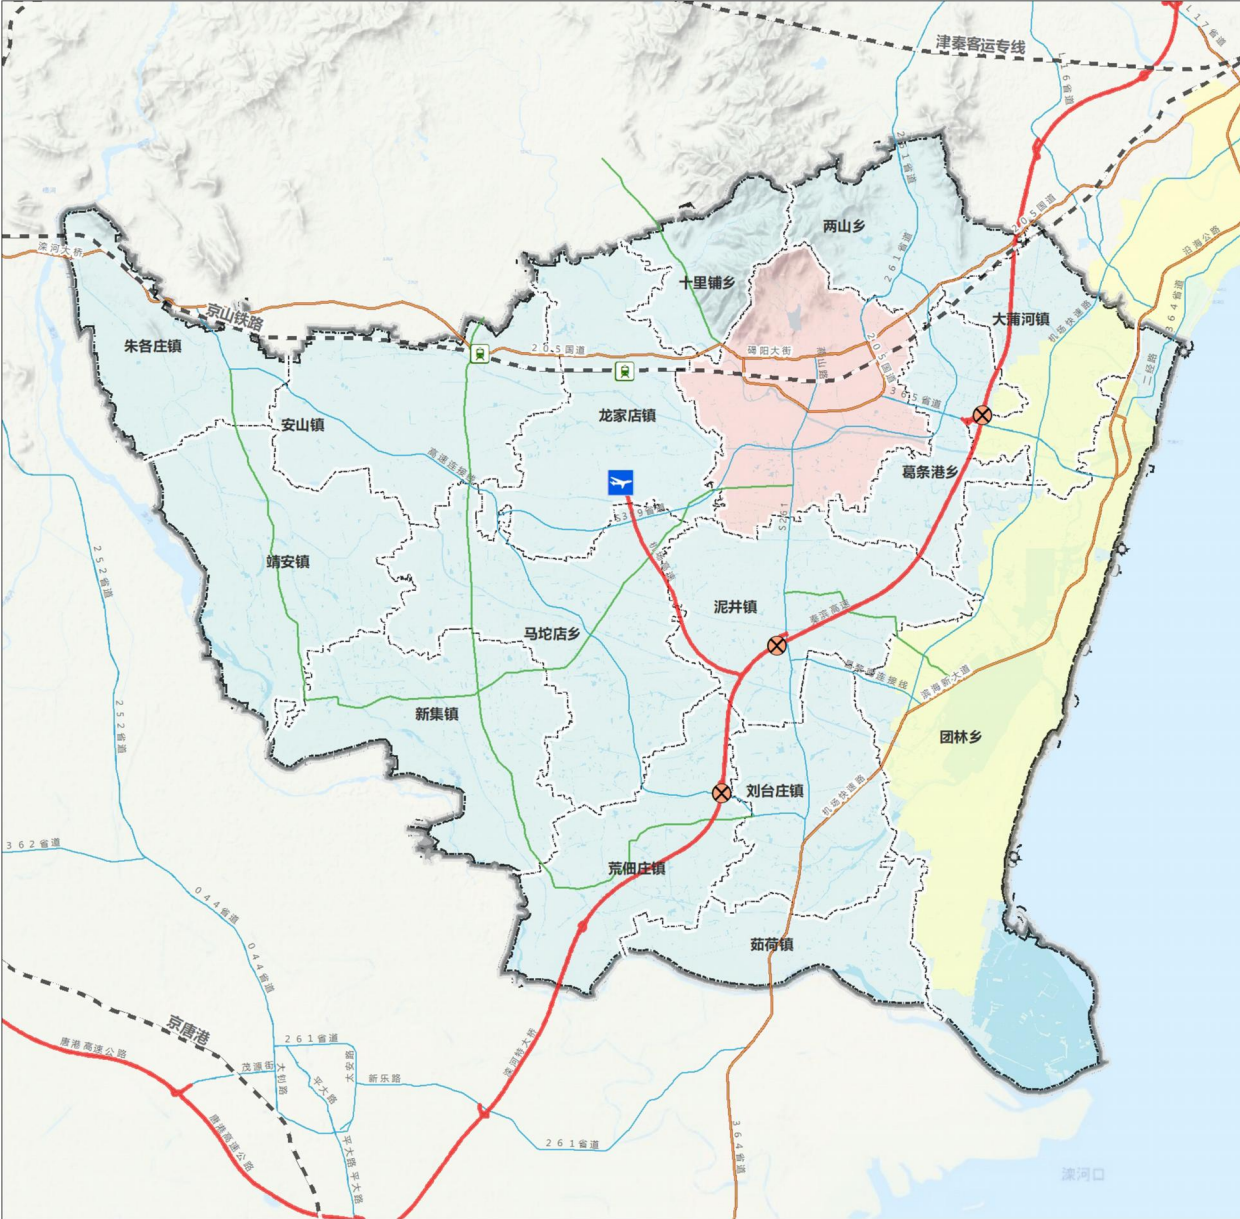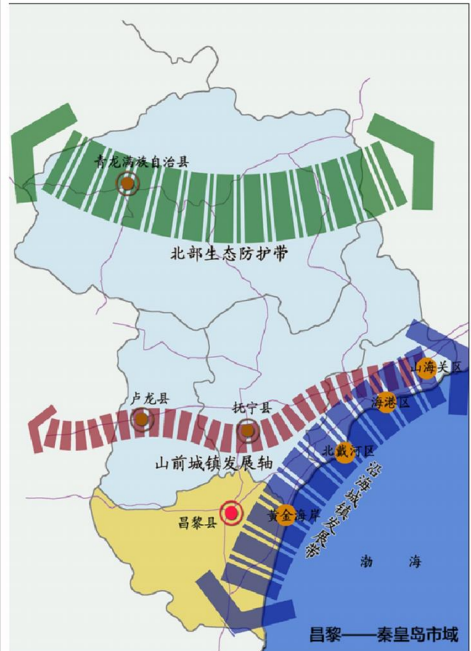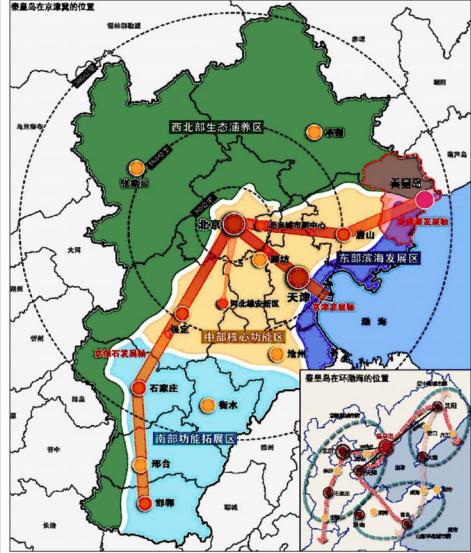


昌黎县县城消防专项规划（2021-2035年）

消防设施现状分布图

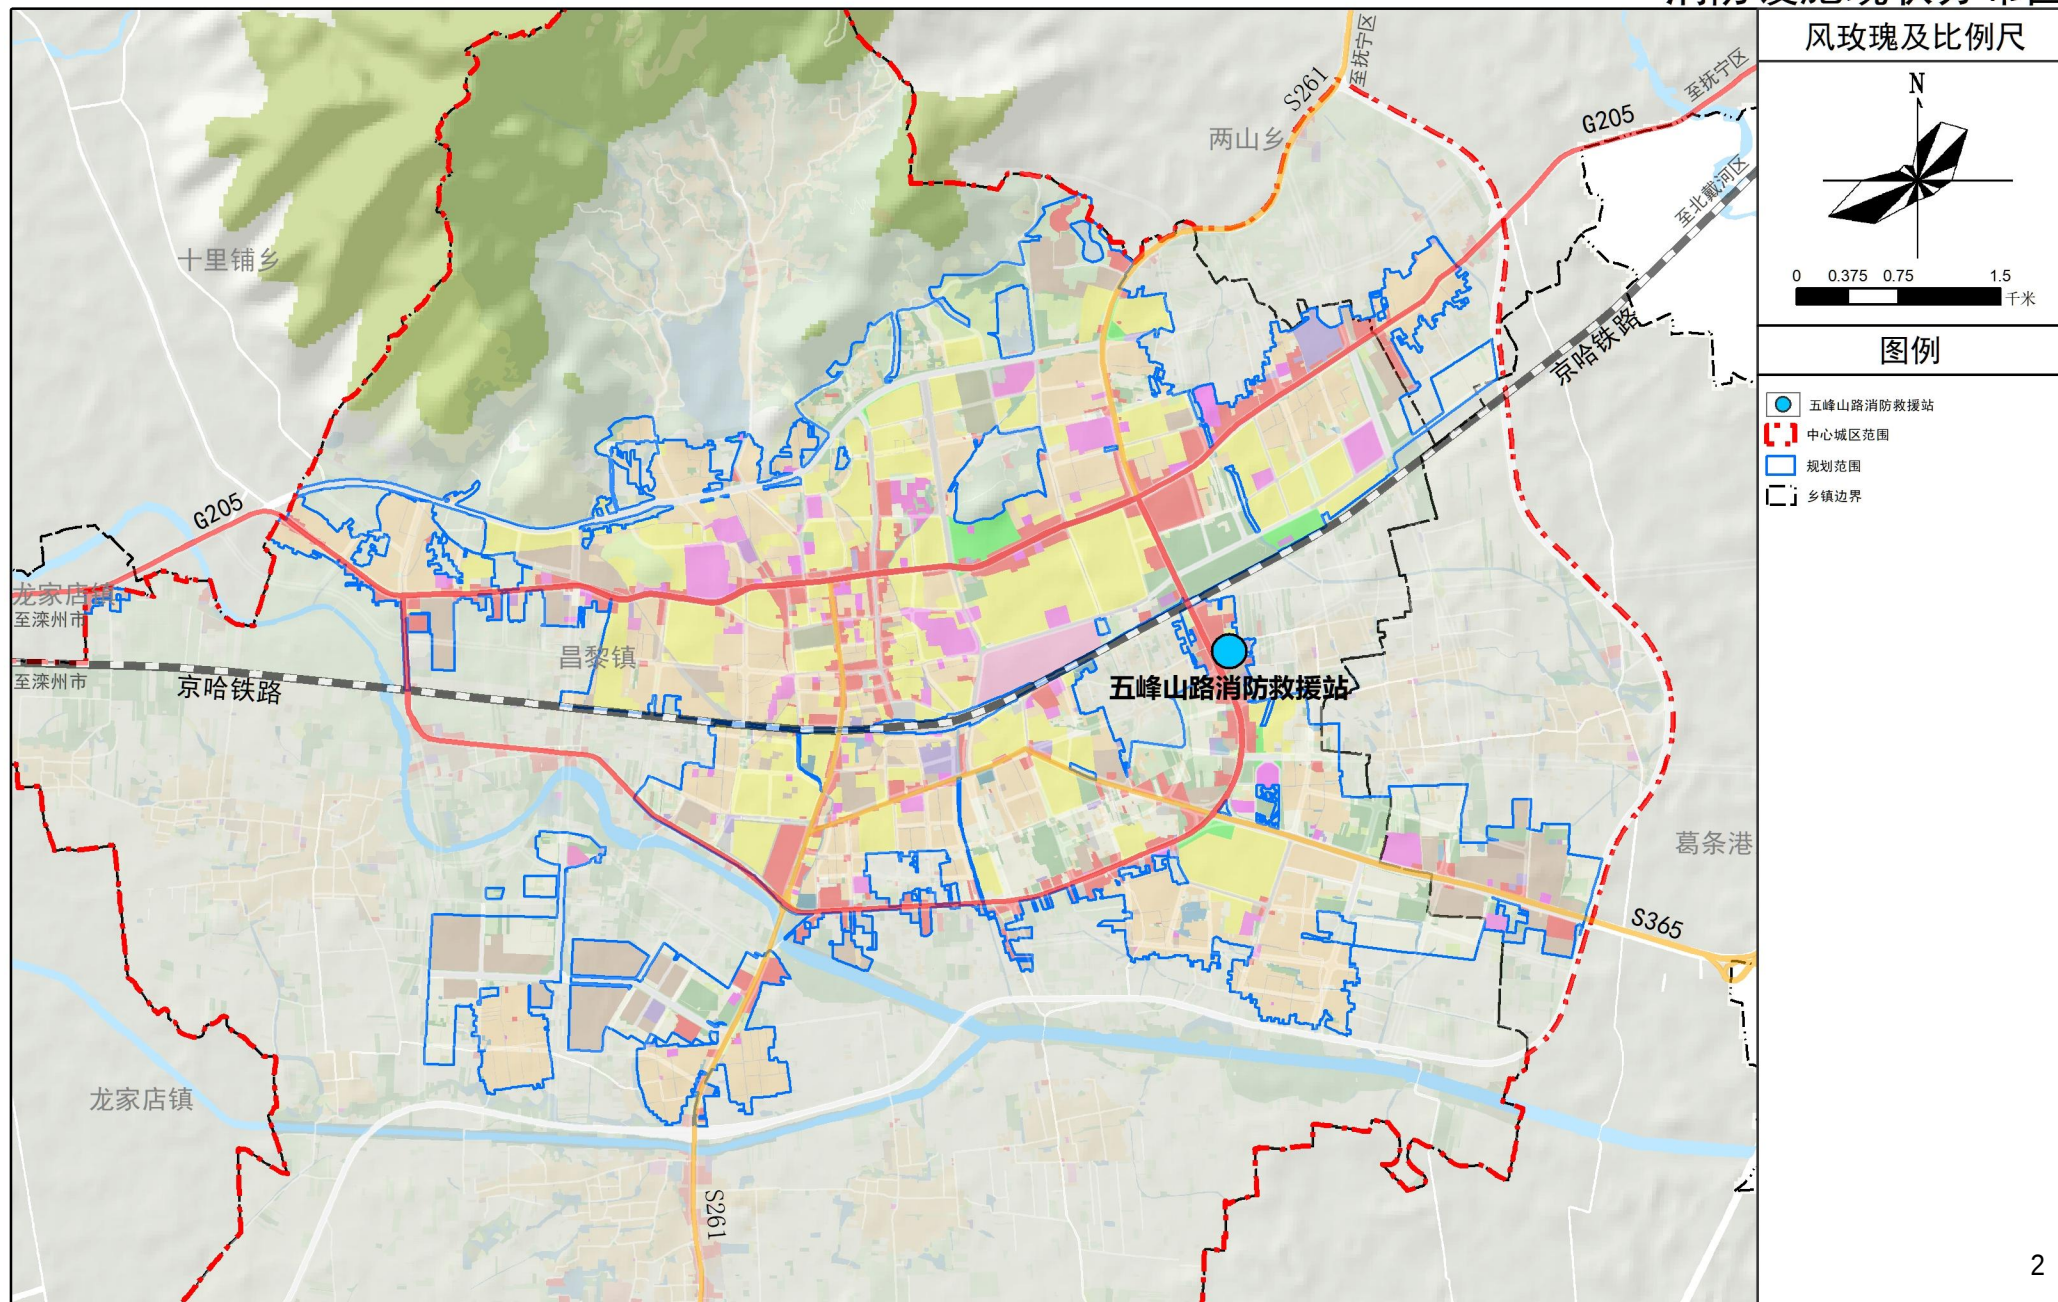


昌黎县县城消防专项规划（2021-2035年）

消防安全等级规划图

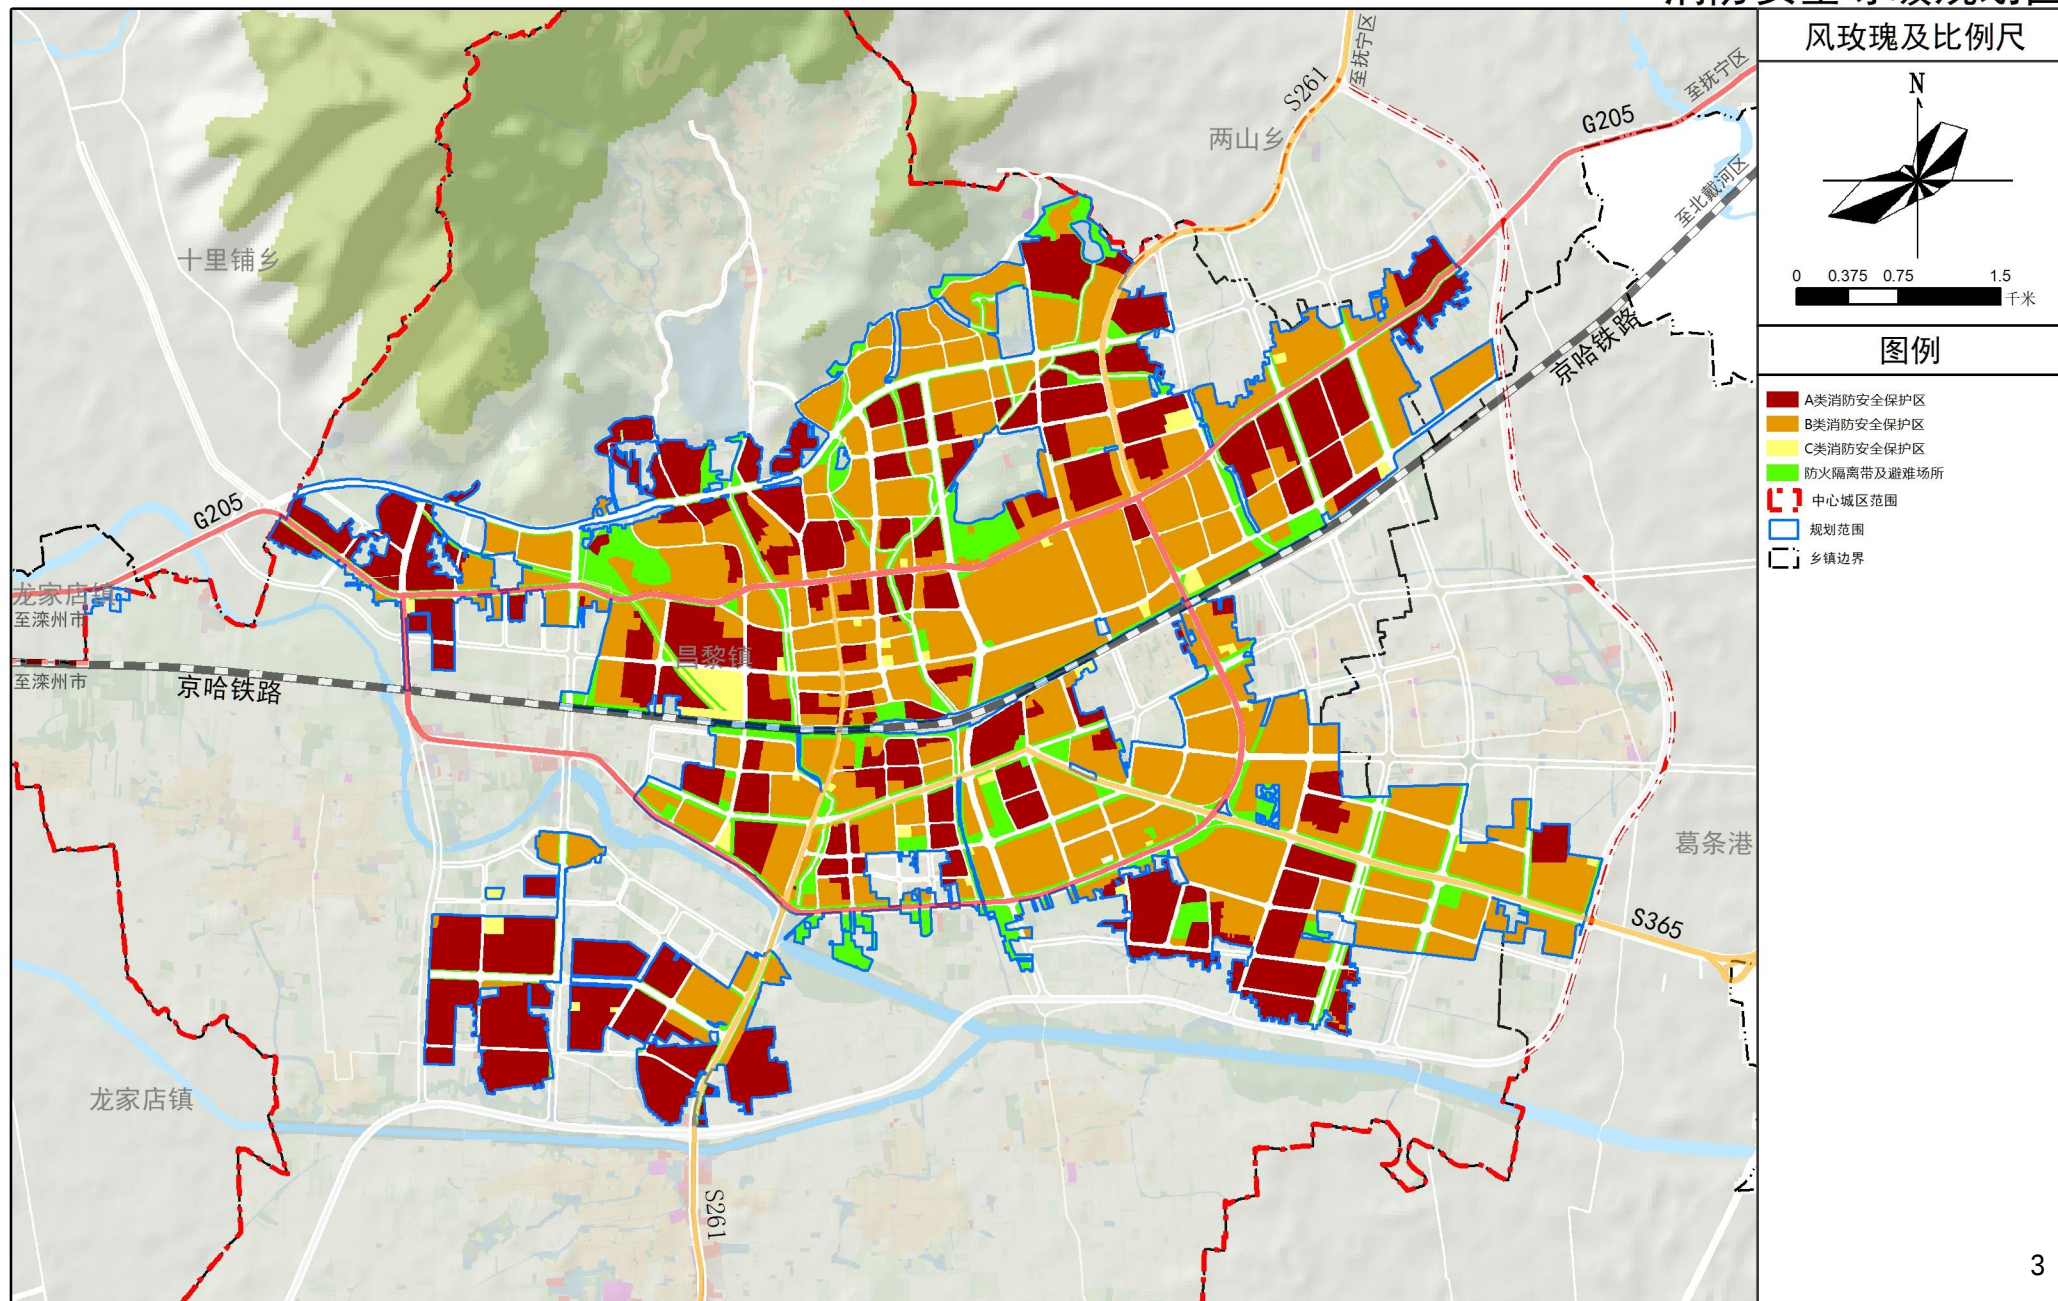



昌黎县县城消防专项规划（2021-2035年）

消防责任区规划图

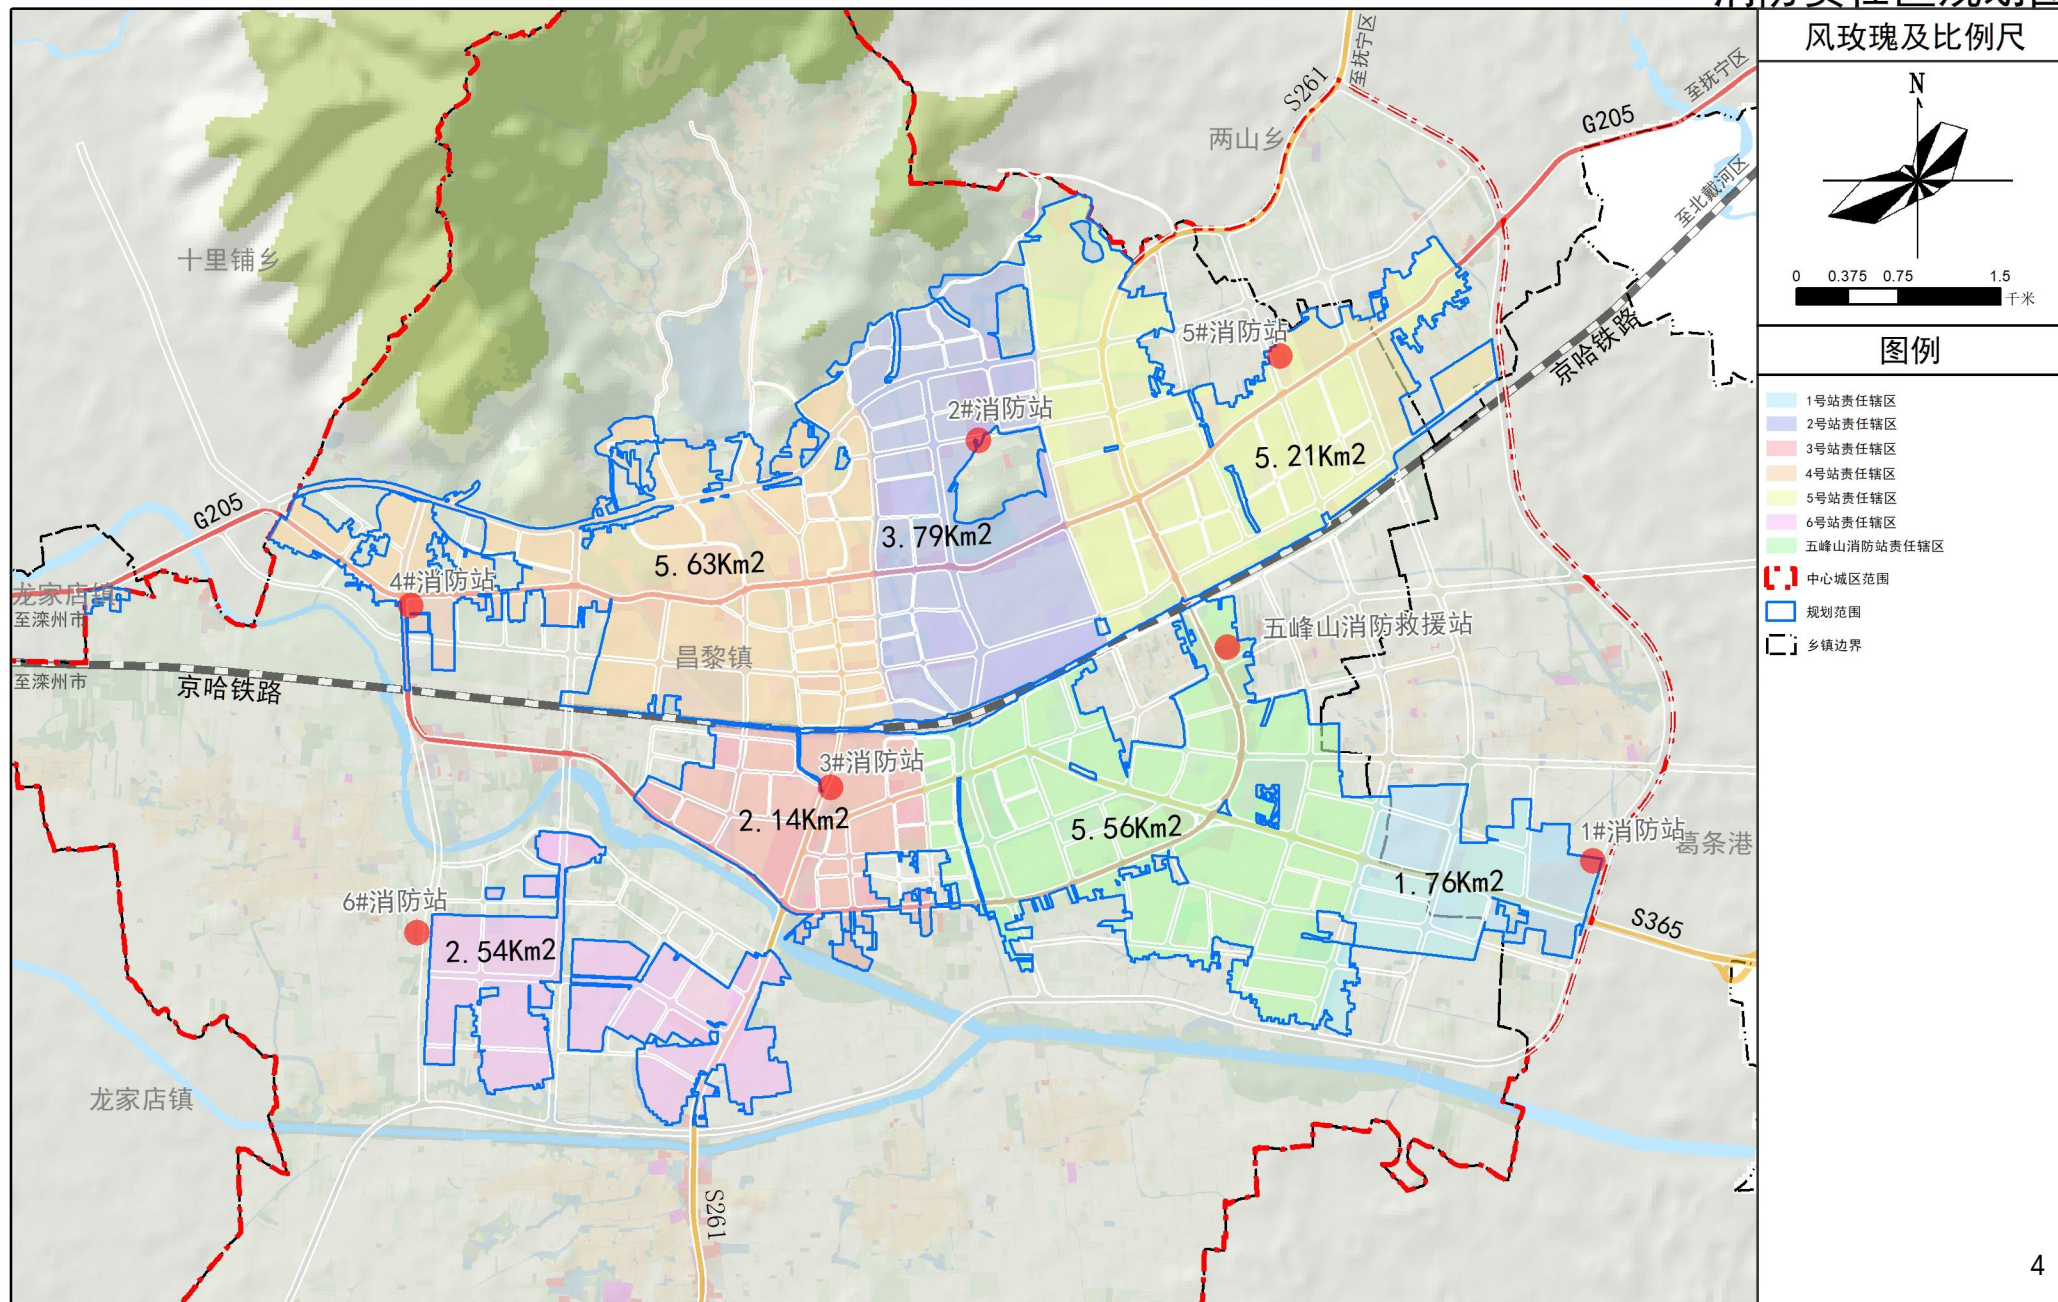

昌黎县县城消防专项规划（2021-2035年）


消防站布局规划图

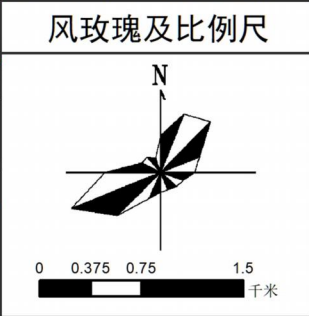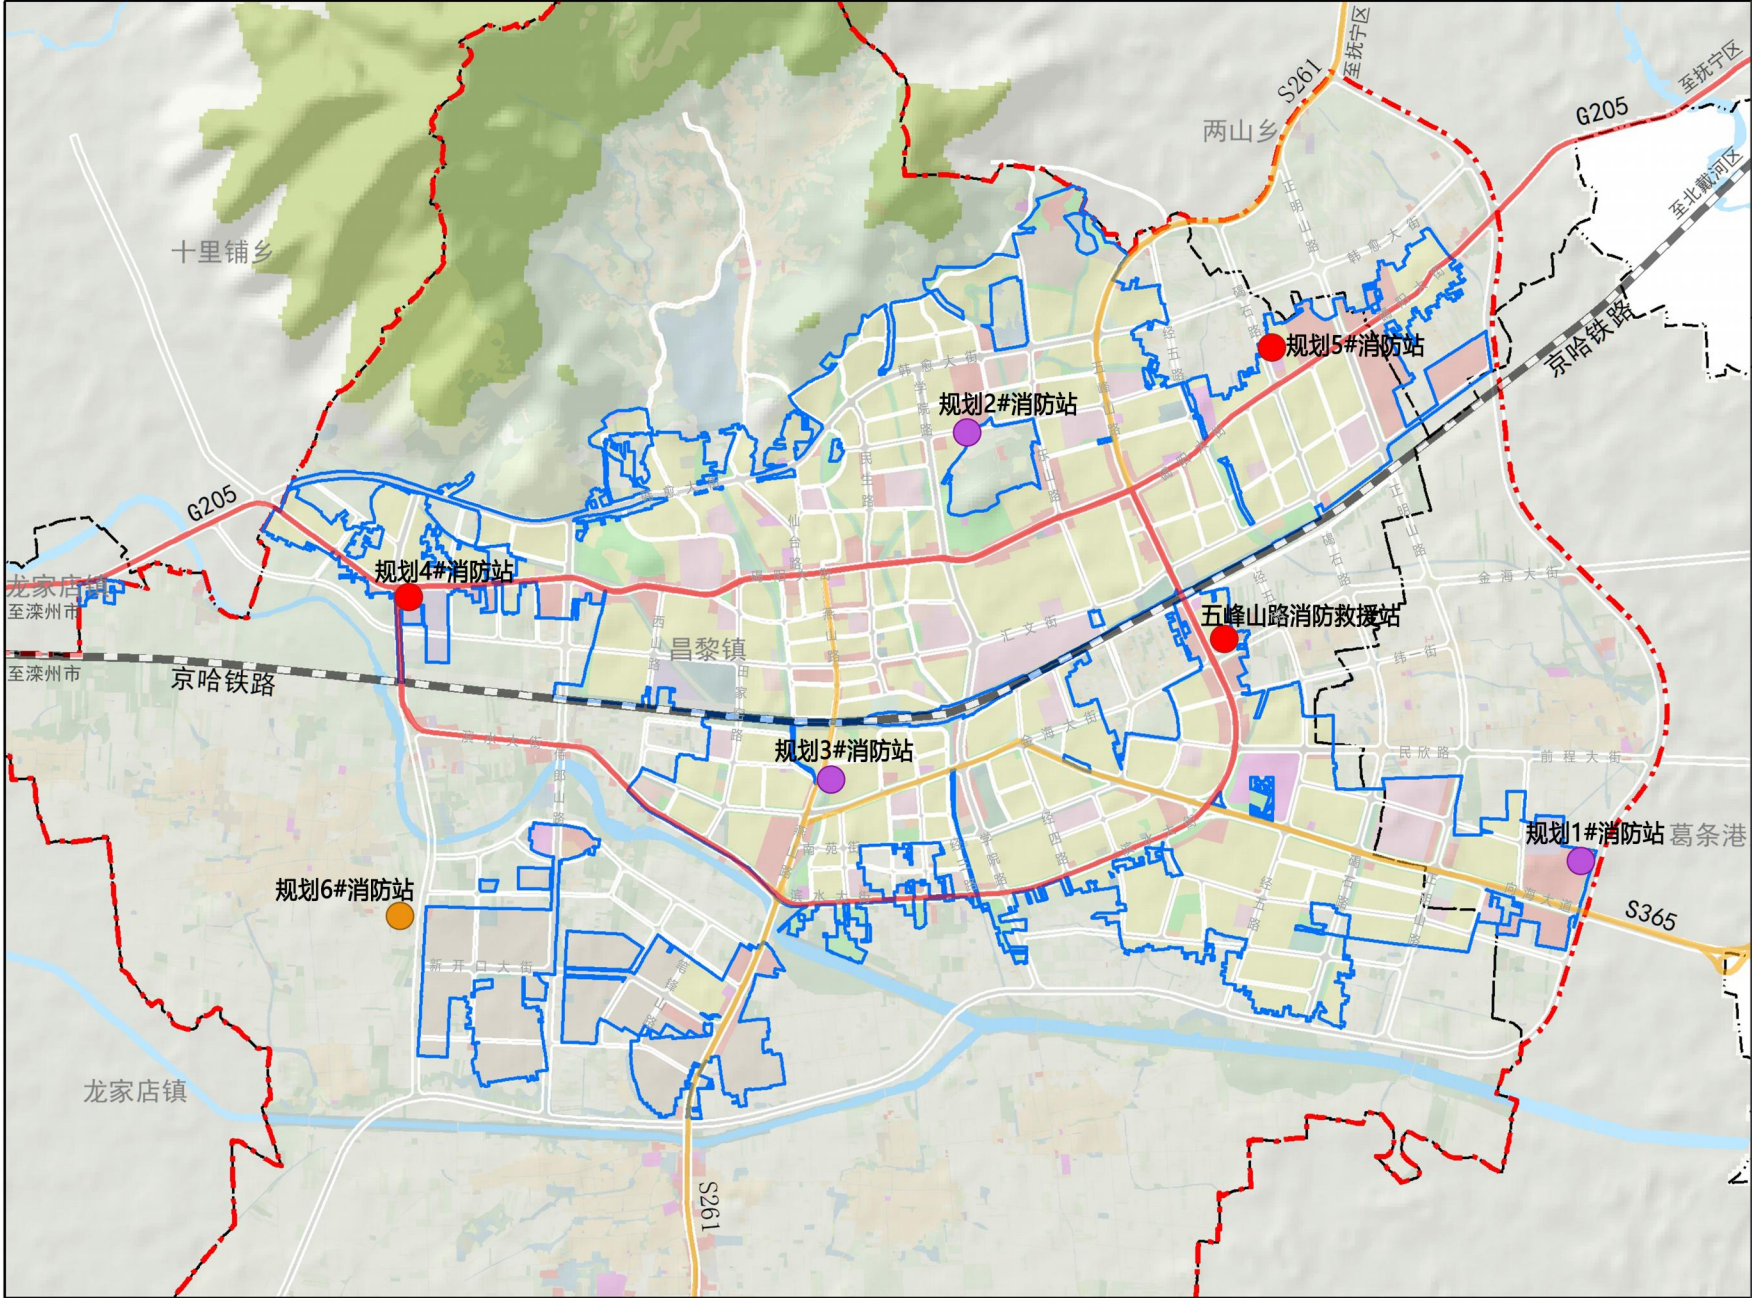

- 图例
- 特勤消防站
 - 一级普通消防站
 - 二级普通消防站
 - 中心城区范围
 - 规划范围
 - 乡镇边界


昌黎县县城消防专项规划（2021-2035年）

出警4min可达范围图

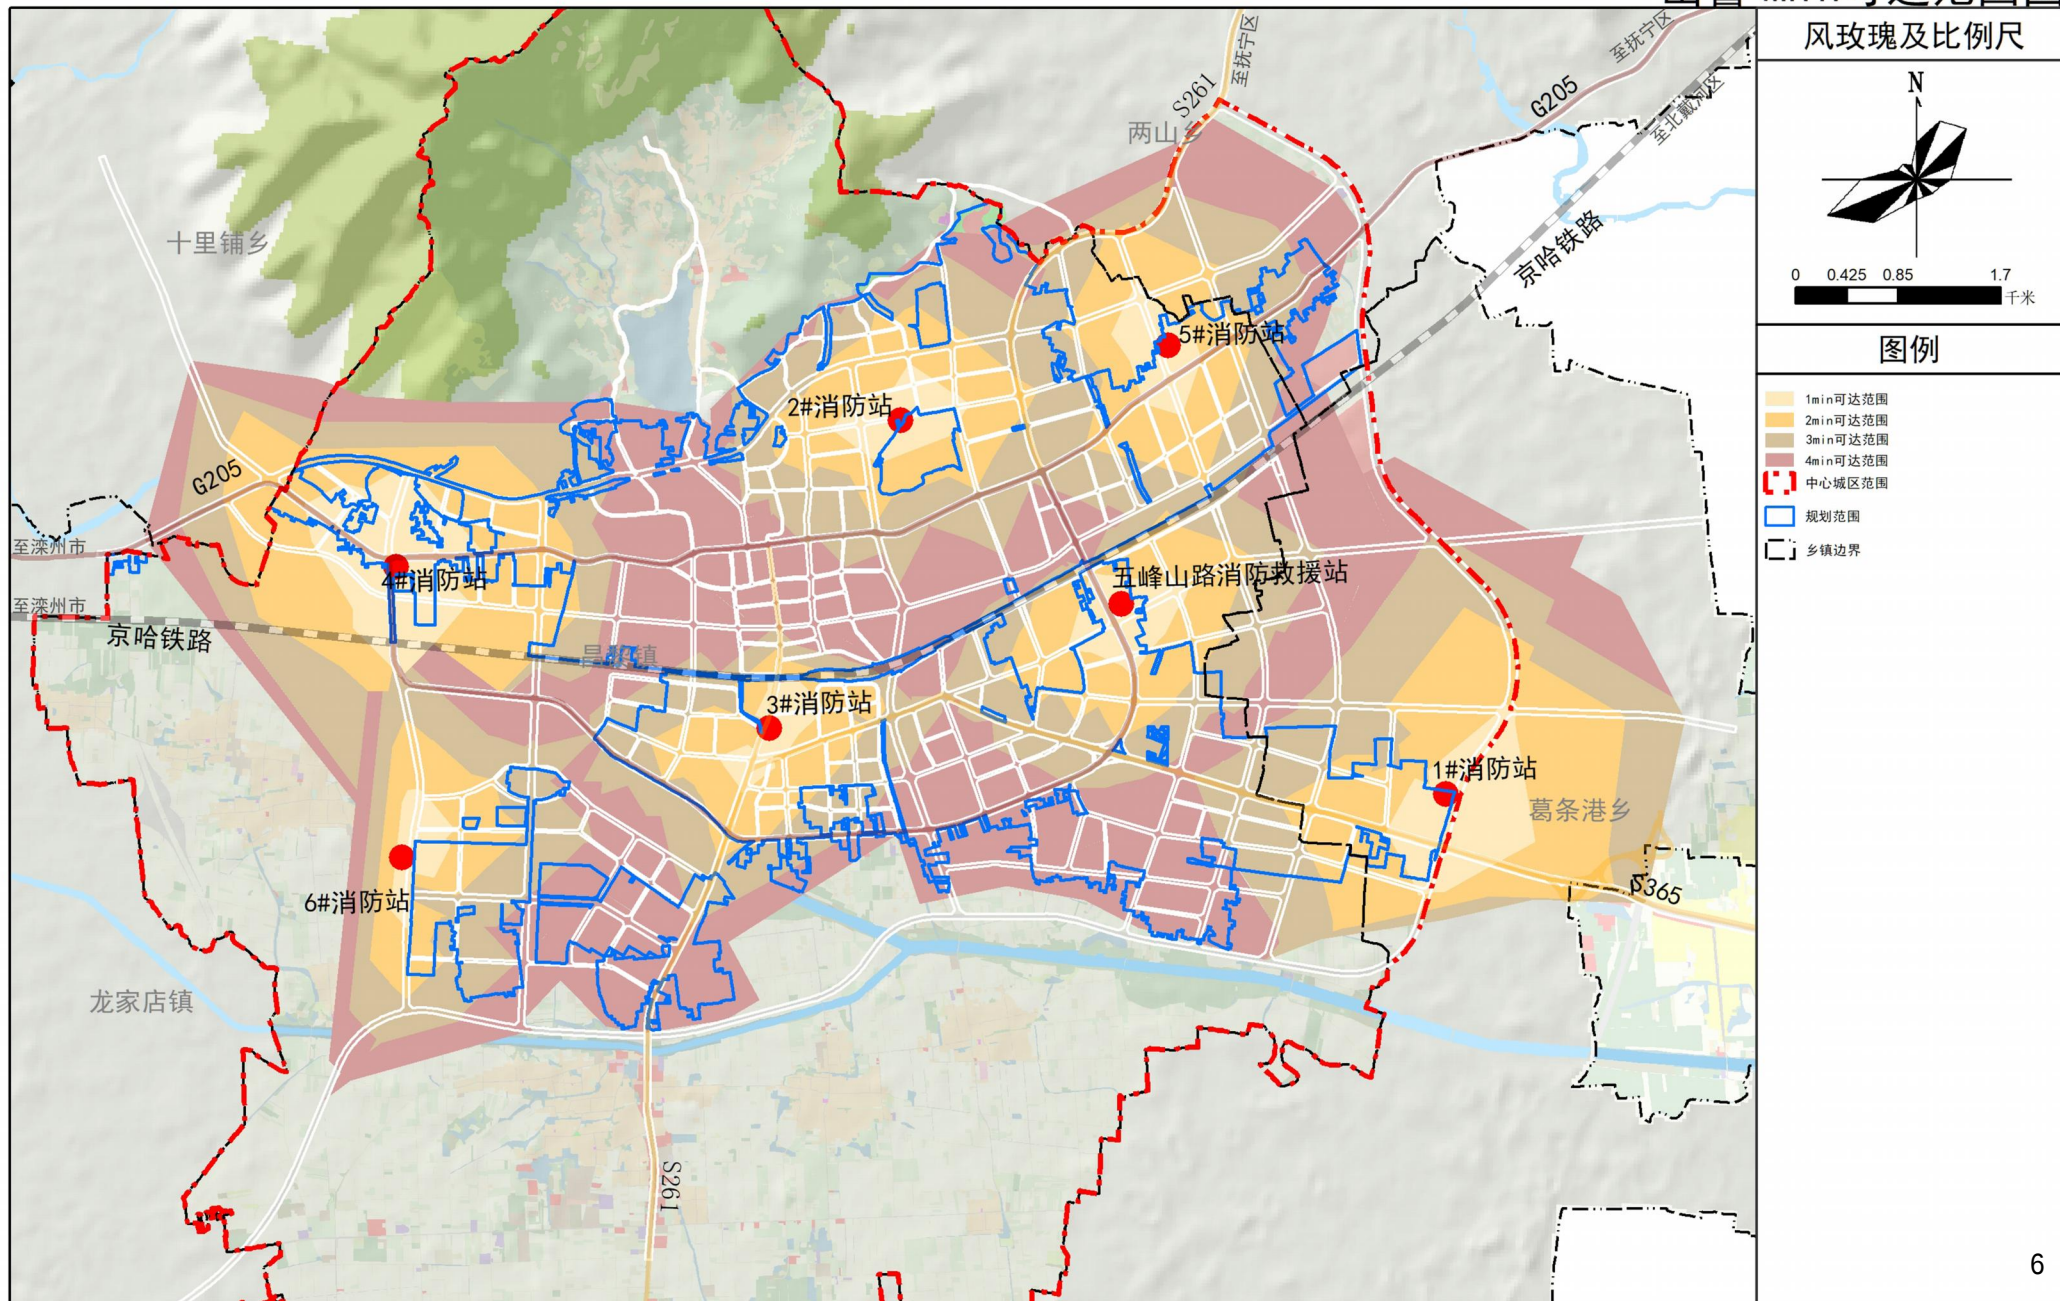


昌黎县县城消防专项规划（2021-2035年）

消防给水规划图

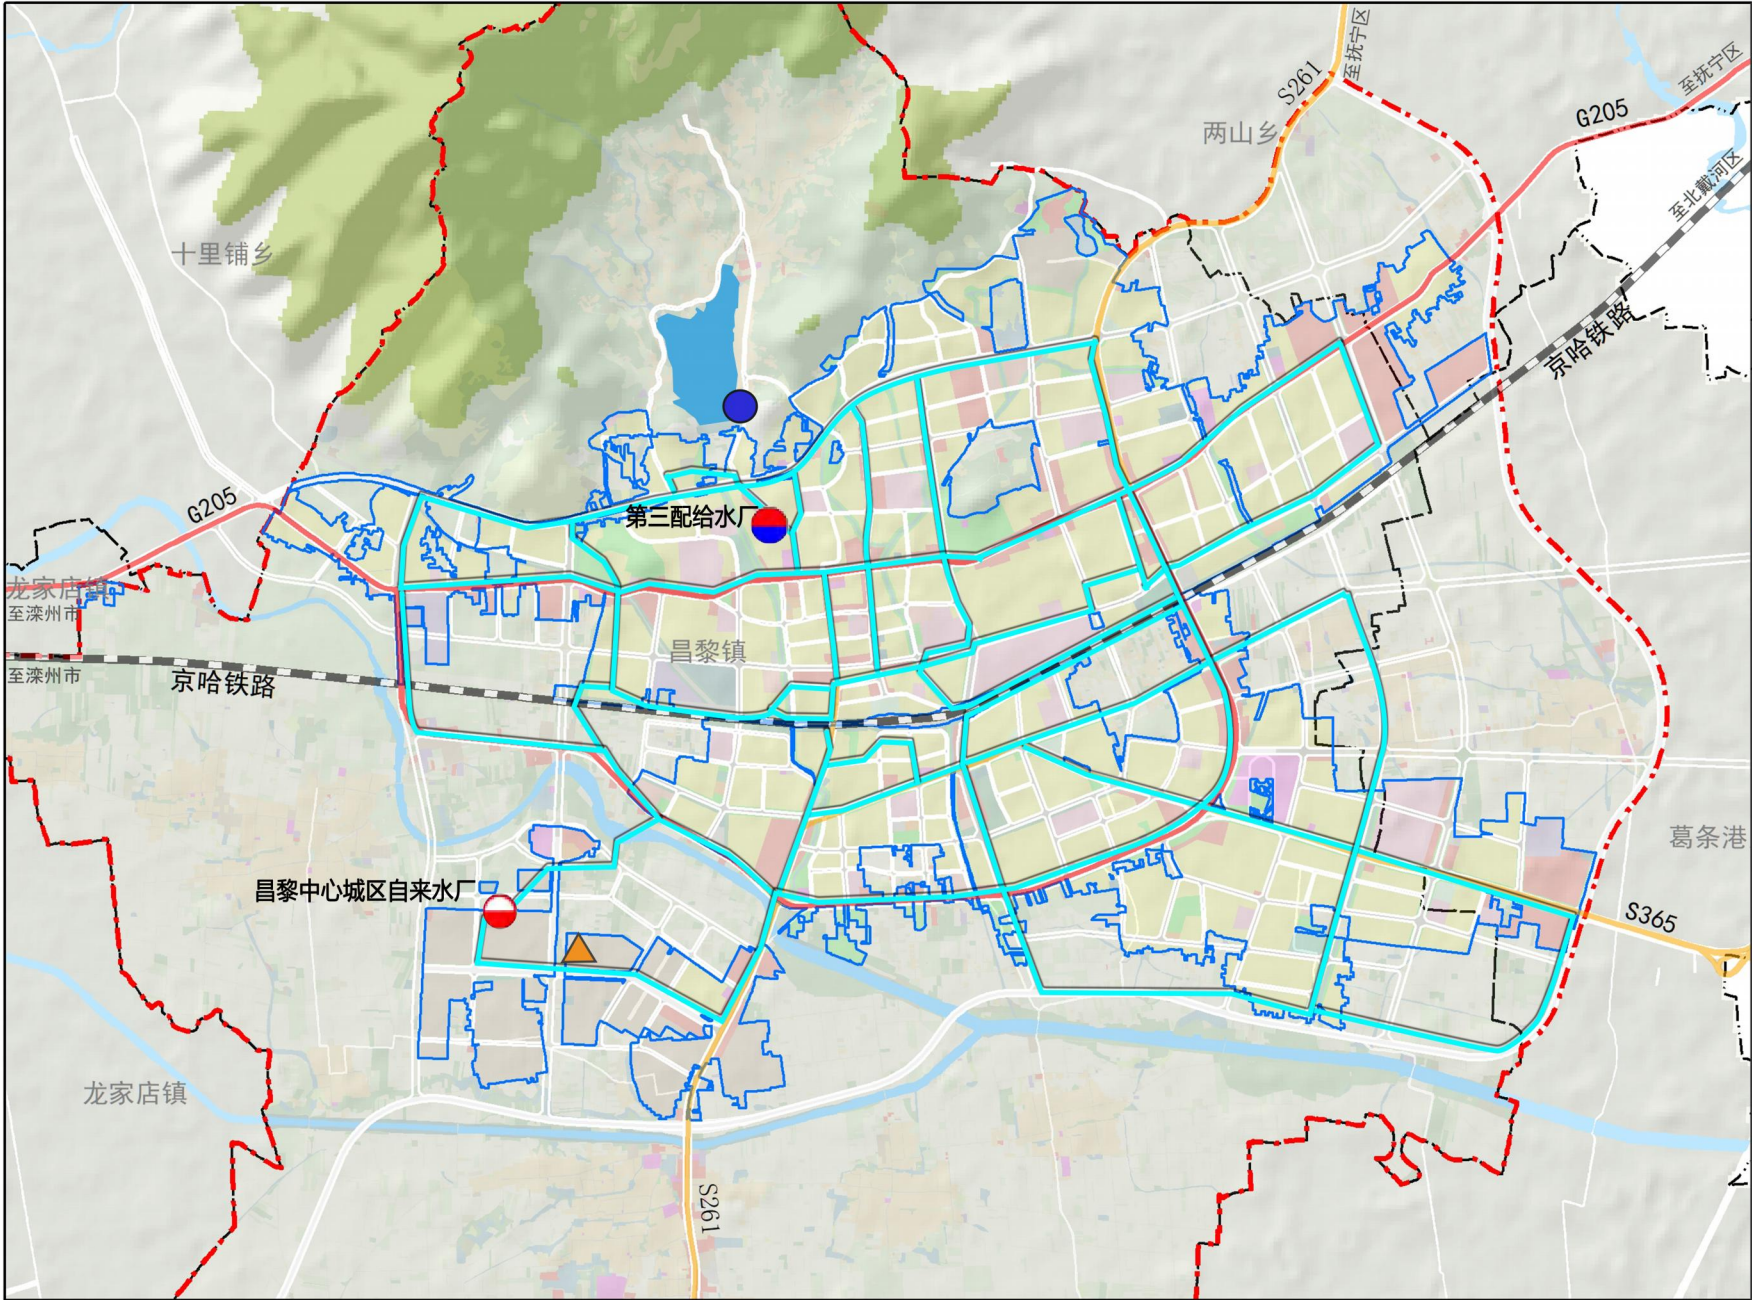

风玫瑰及比例尺

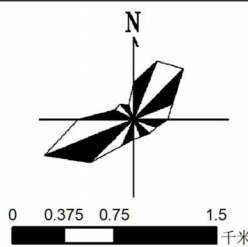


图例


- 规划给水厂
- 扩建给水厂
- 现状消防水鹤
- 规划天然水源取水点
- 天然水源
- 中心城区范围
- 乡镇边界
- 规划范围

昌黎县县城消防专项规划（2021-2035年）

消防通信规划图

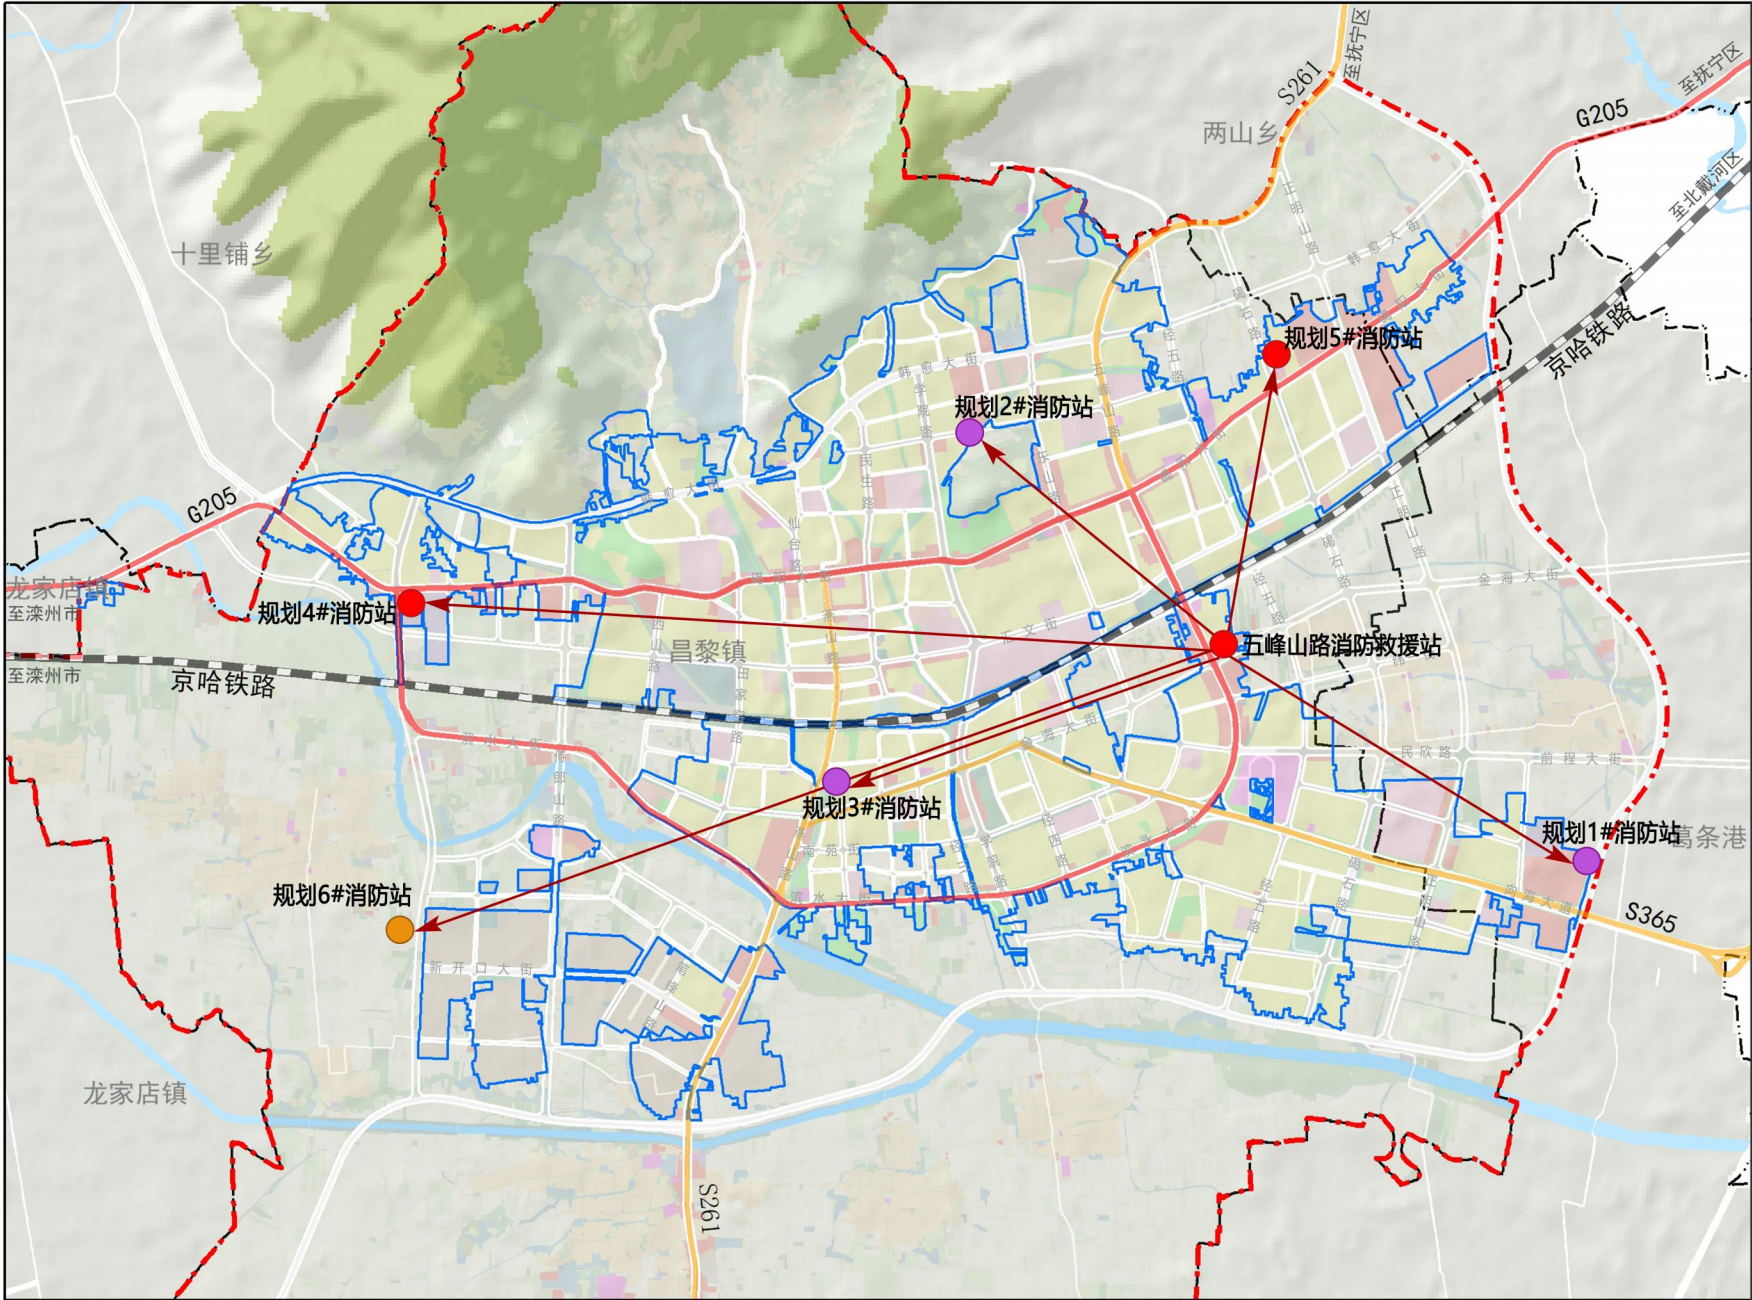

风玫瑰及比例尺

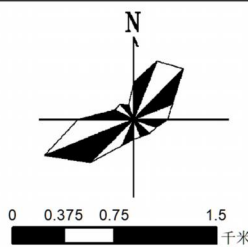


图例


- 特勤消防站
- 一级普通消防站
- 二级普通消防站
- 中心城区范围
- 乡镇边界
- 规划范围

昌黎县县城消防专项规划（2021-2035年）

消防通道规划图

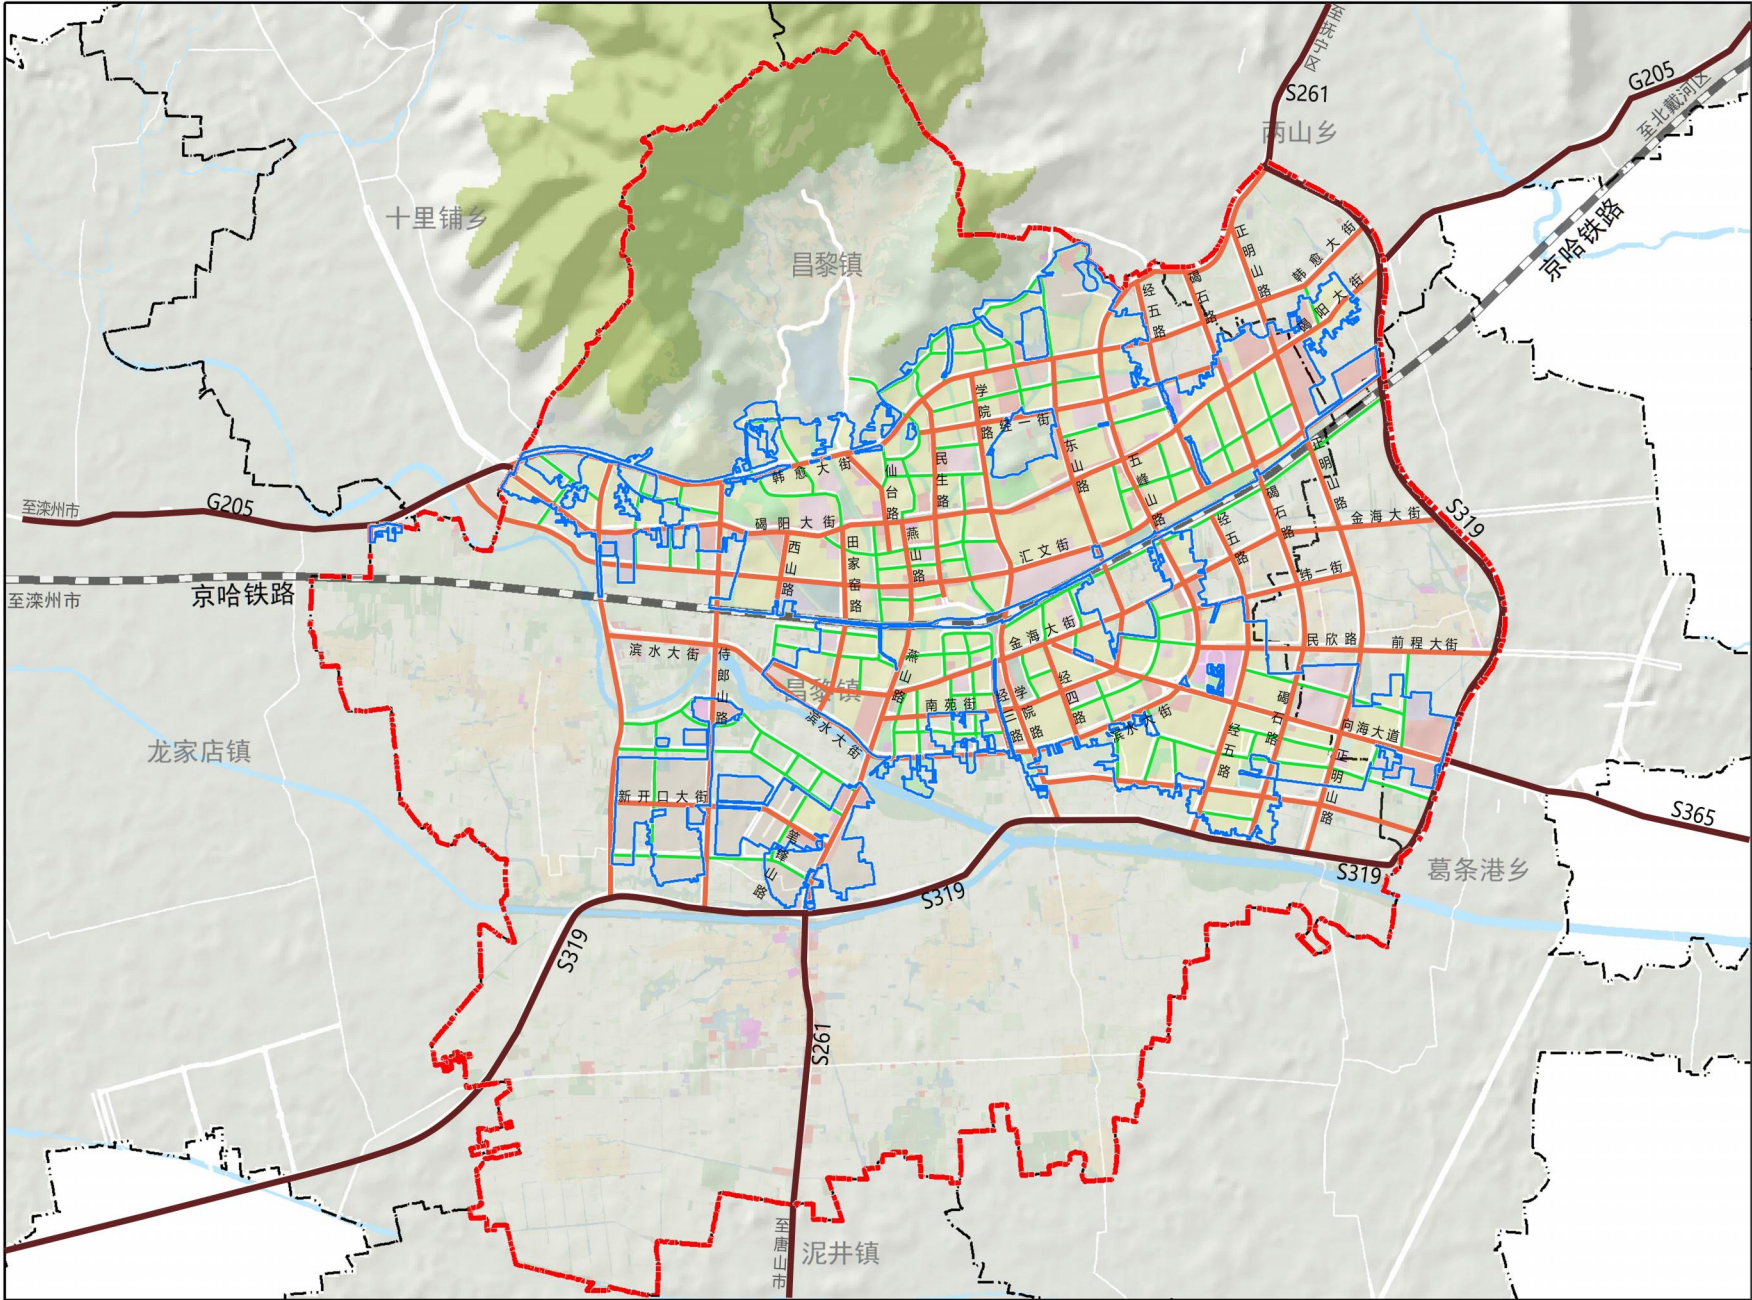

风玫瑰及比例尺

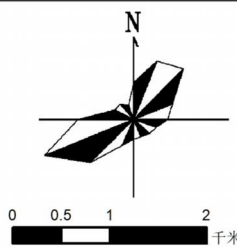

图例

- 区域消防通道
- 区间消防通道
- 区内消防通道
- 中心城区范围
- 乡镇边界
- 规划范围