



金风昌黎县 200MW 风力发电项目二期 (T3号机位) 建设用 地勘测定界图

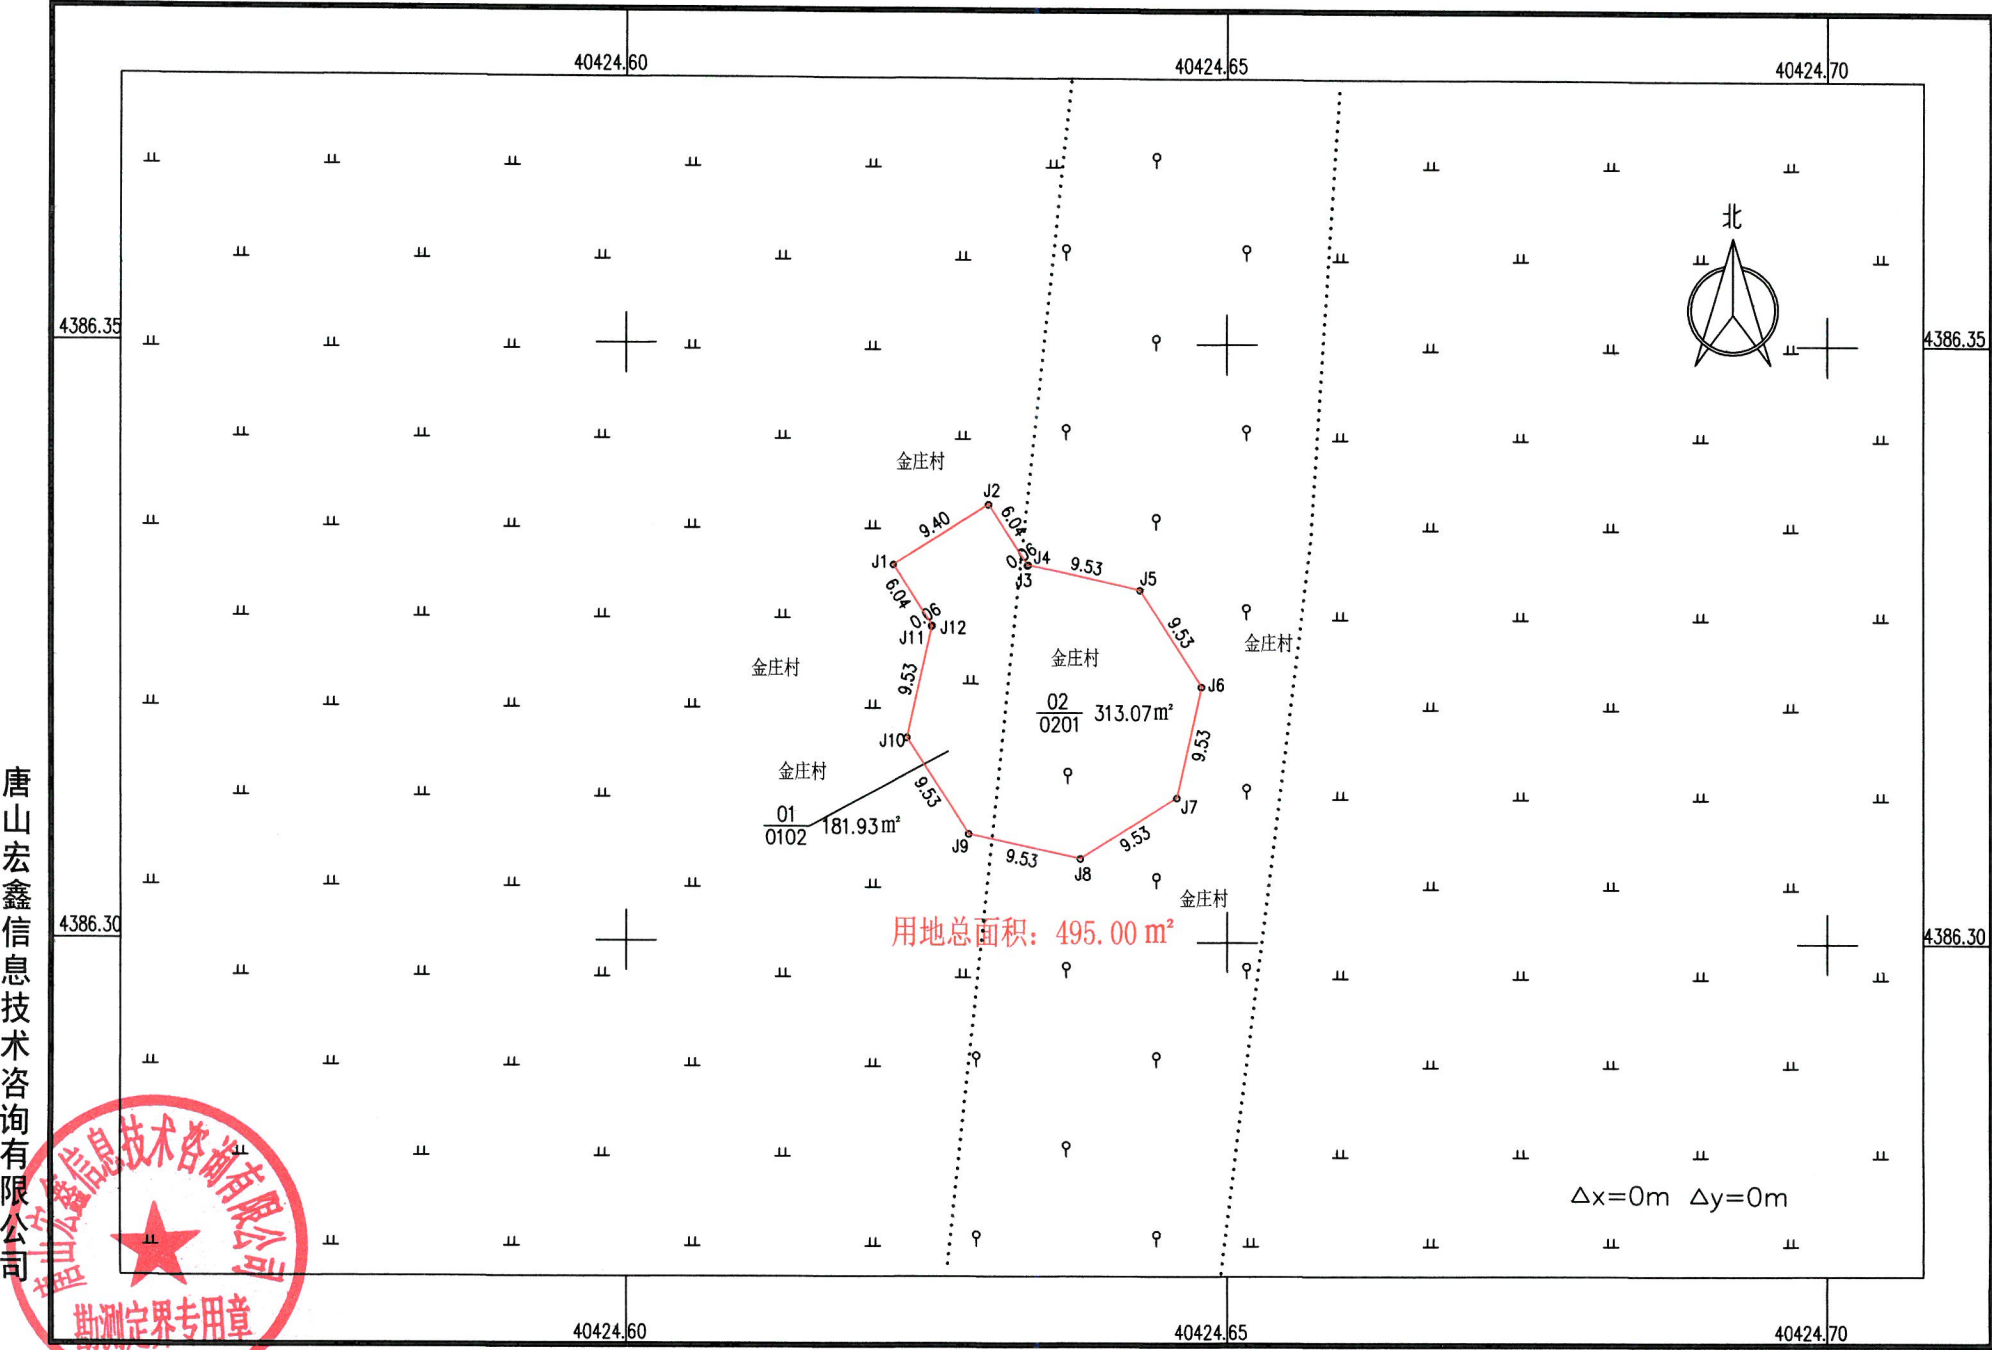

唐山宏鑫信息技术咨询有限公司

金风昌黎县 200MW 风力发电项目二期 (T20号机位) 建设用地勘测定界图

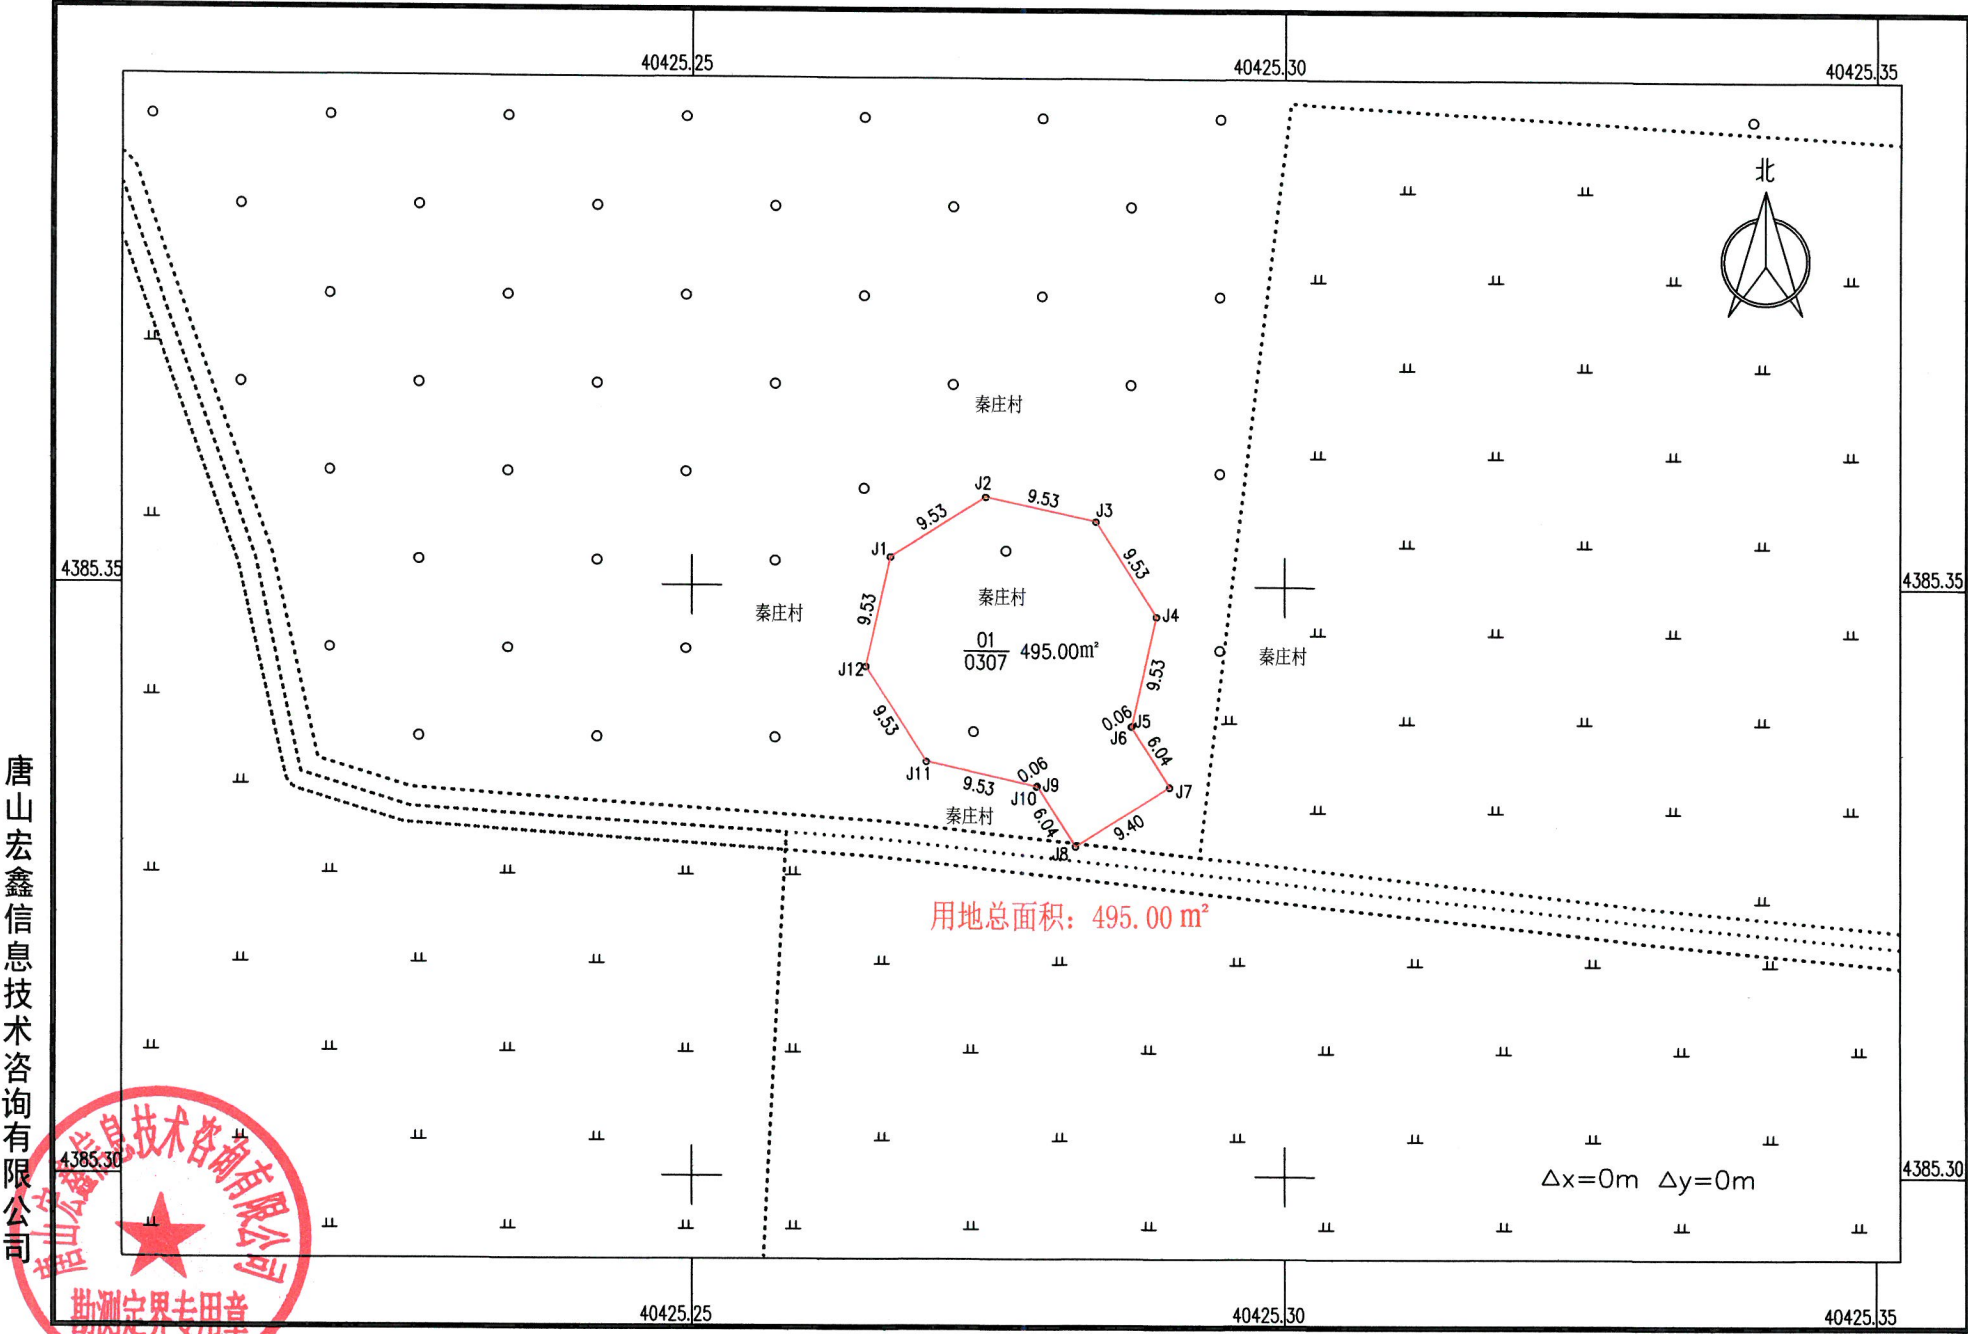

唐山宏鑫信息技术有限公司




2000国家大地坐标系 2025年02月制图


1:500

绘图员:江浩然 检查员:于净博 审核员:周志平

金风昌黎县 200MW 风力发电项目二期 (T21号机位)建设用 地勘测定界图

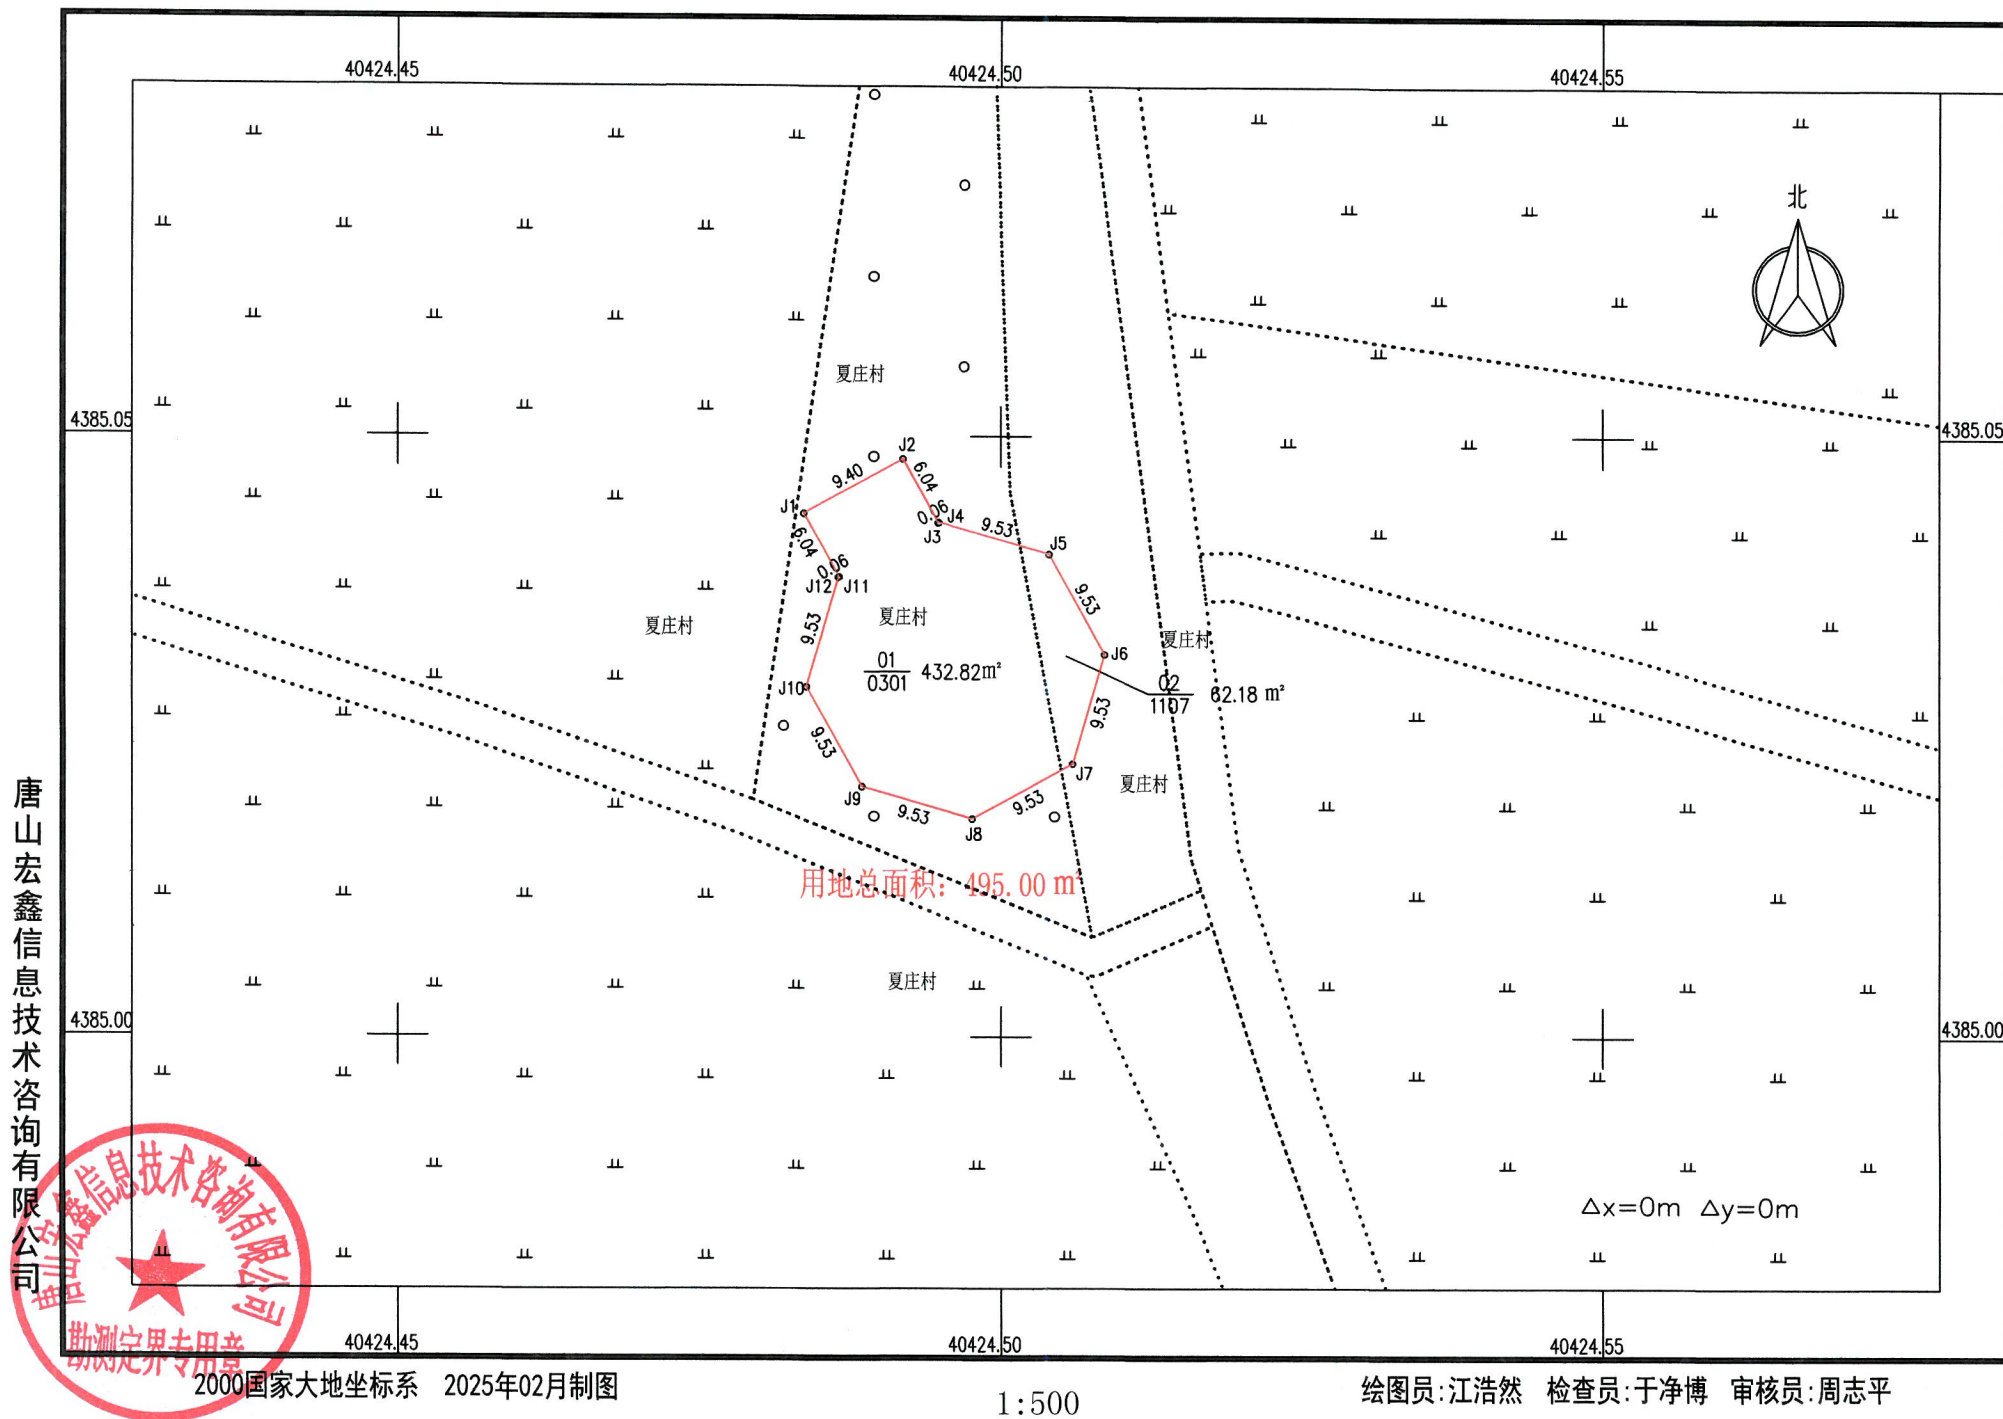

金风昌黎县 200MW 风力发电项目二期 (T2号机位)建设用 地勘测定界图

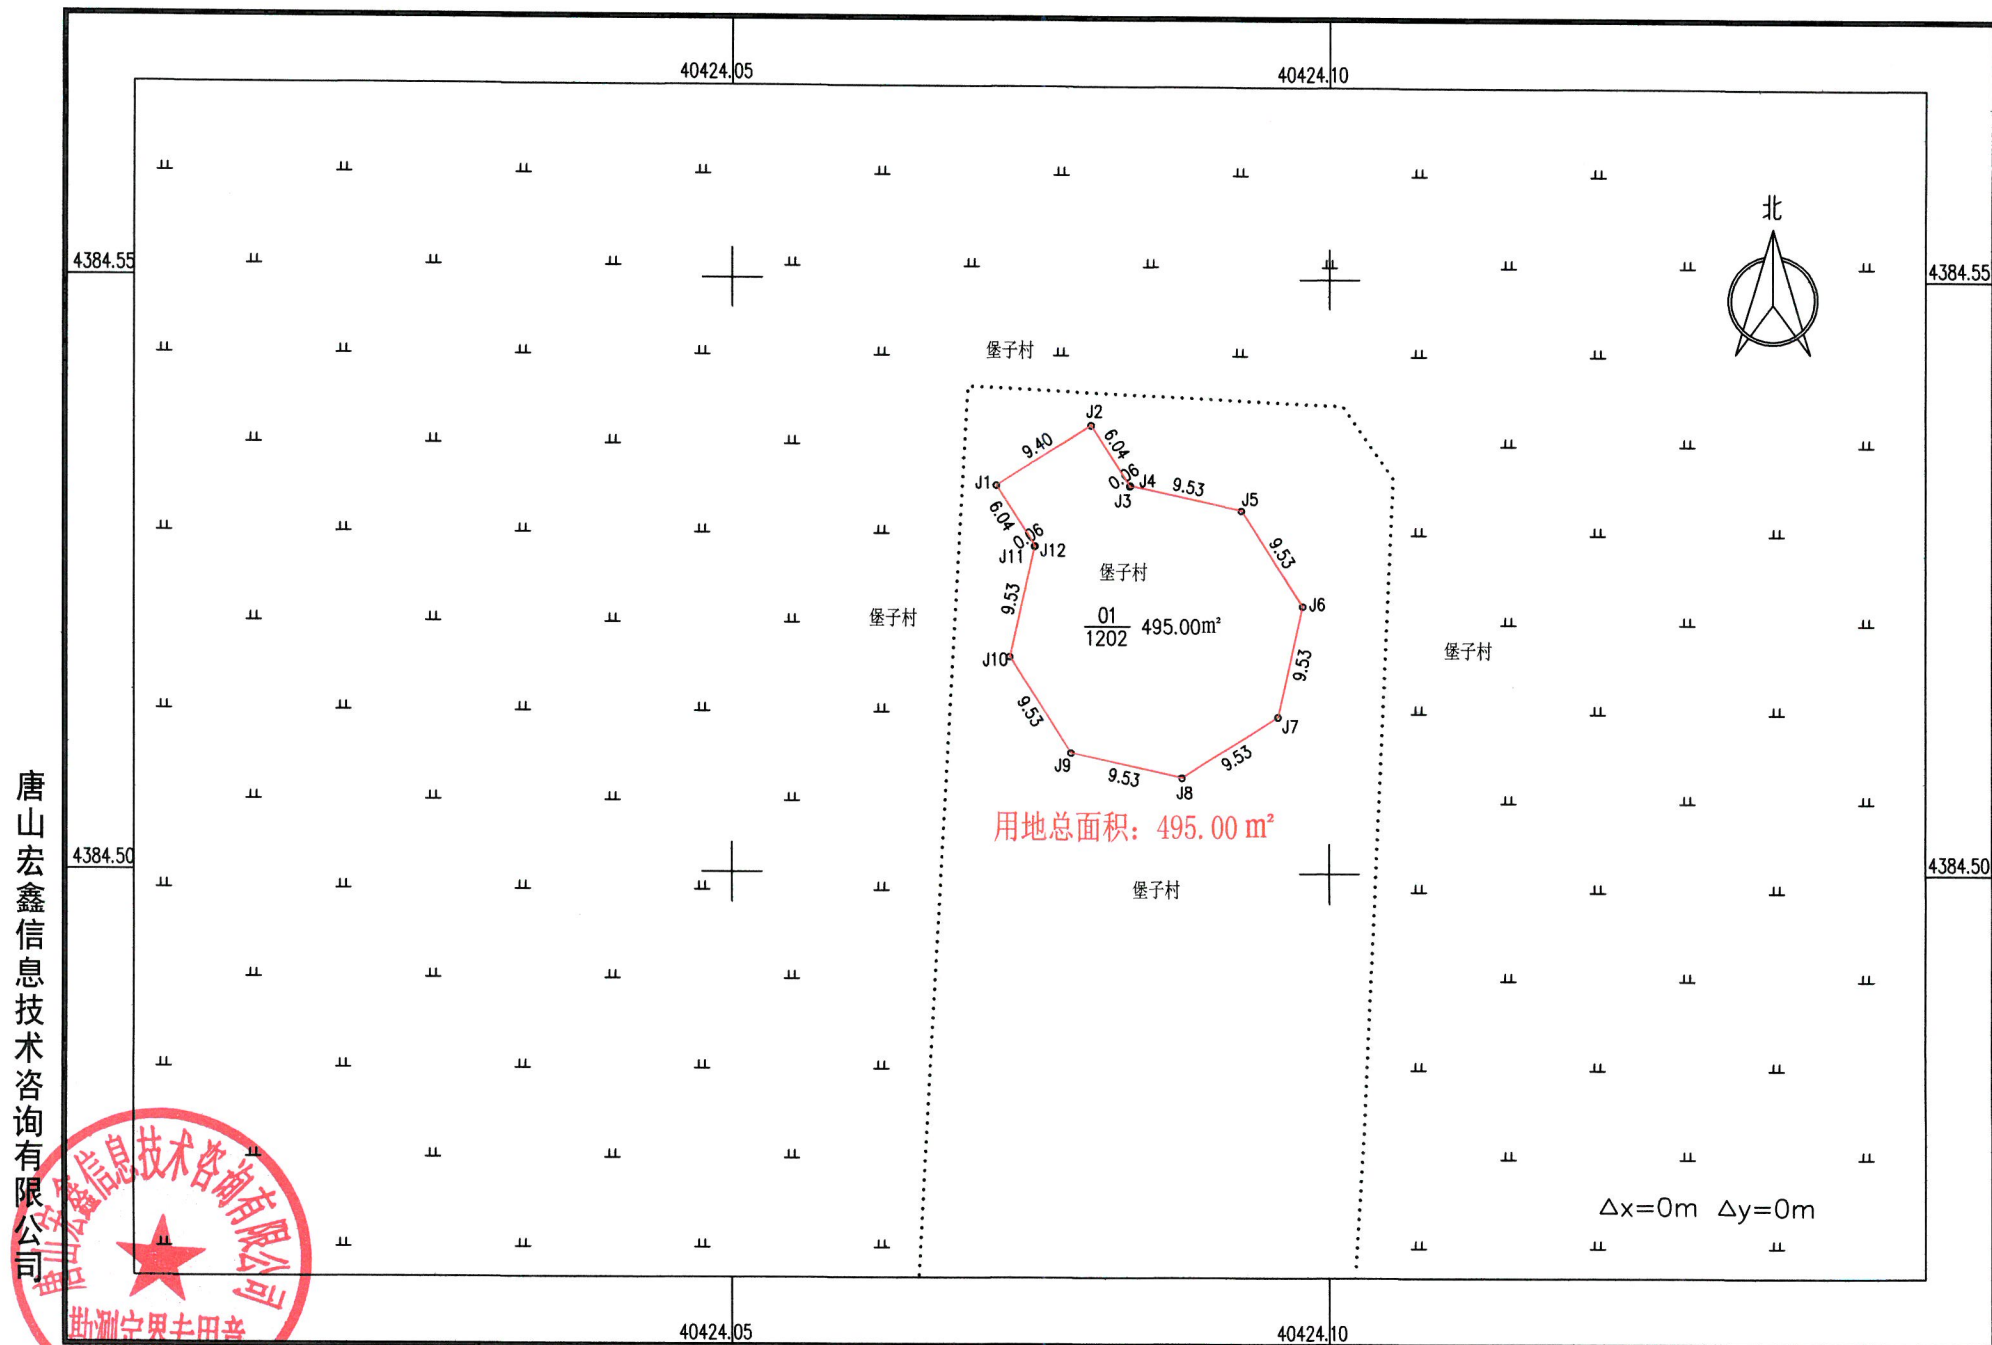


唐山宏鑫信息技术咨询有限公司

2000国家大地坐标系 2025年02月制图

1:500

绘图员:江浩然 检查员:于净博 审核员:周志平

金风昌黎县 200MW 风力发电项目二期 (T35号机位) 建设用地图

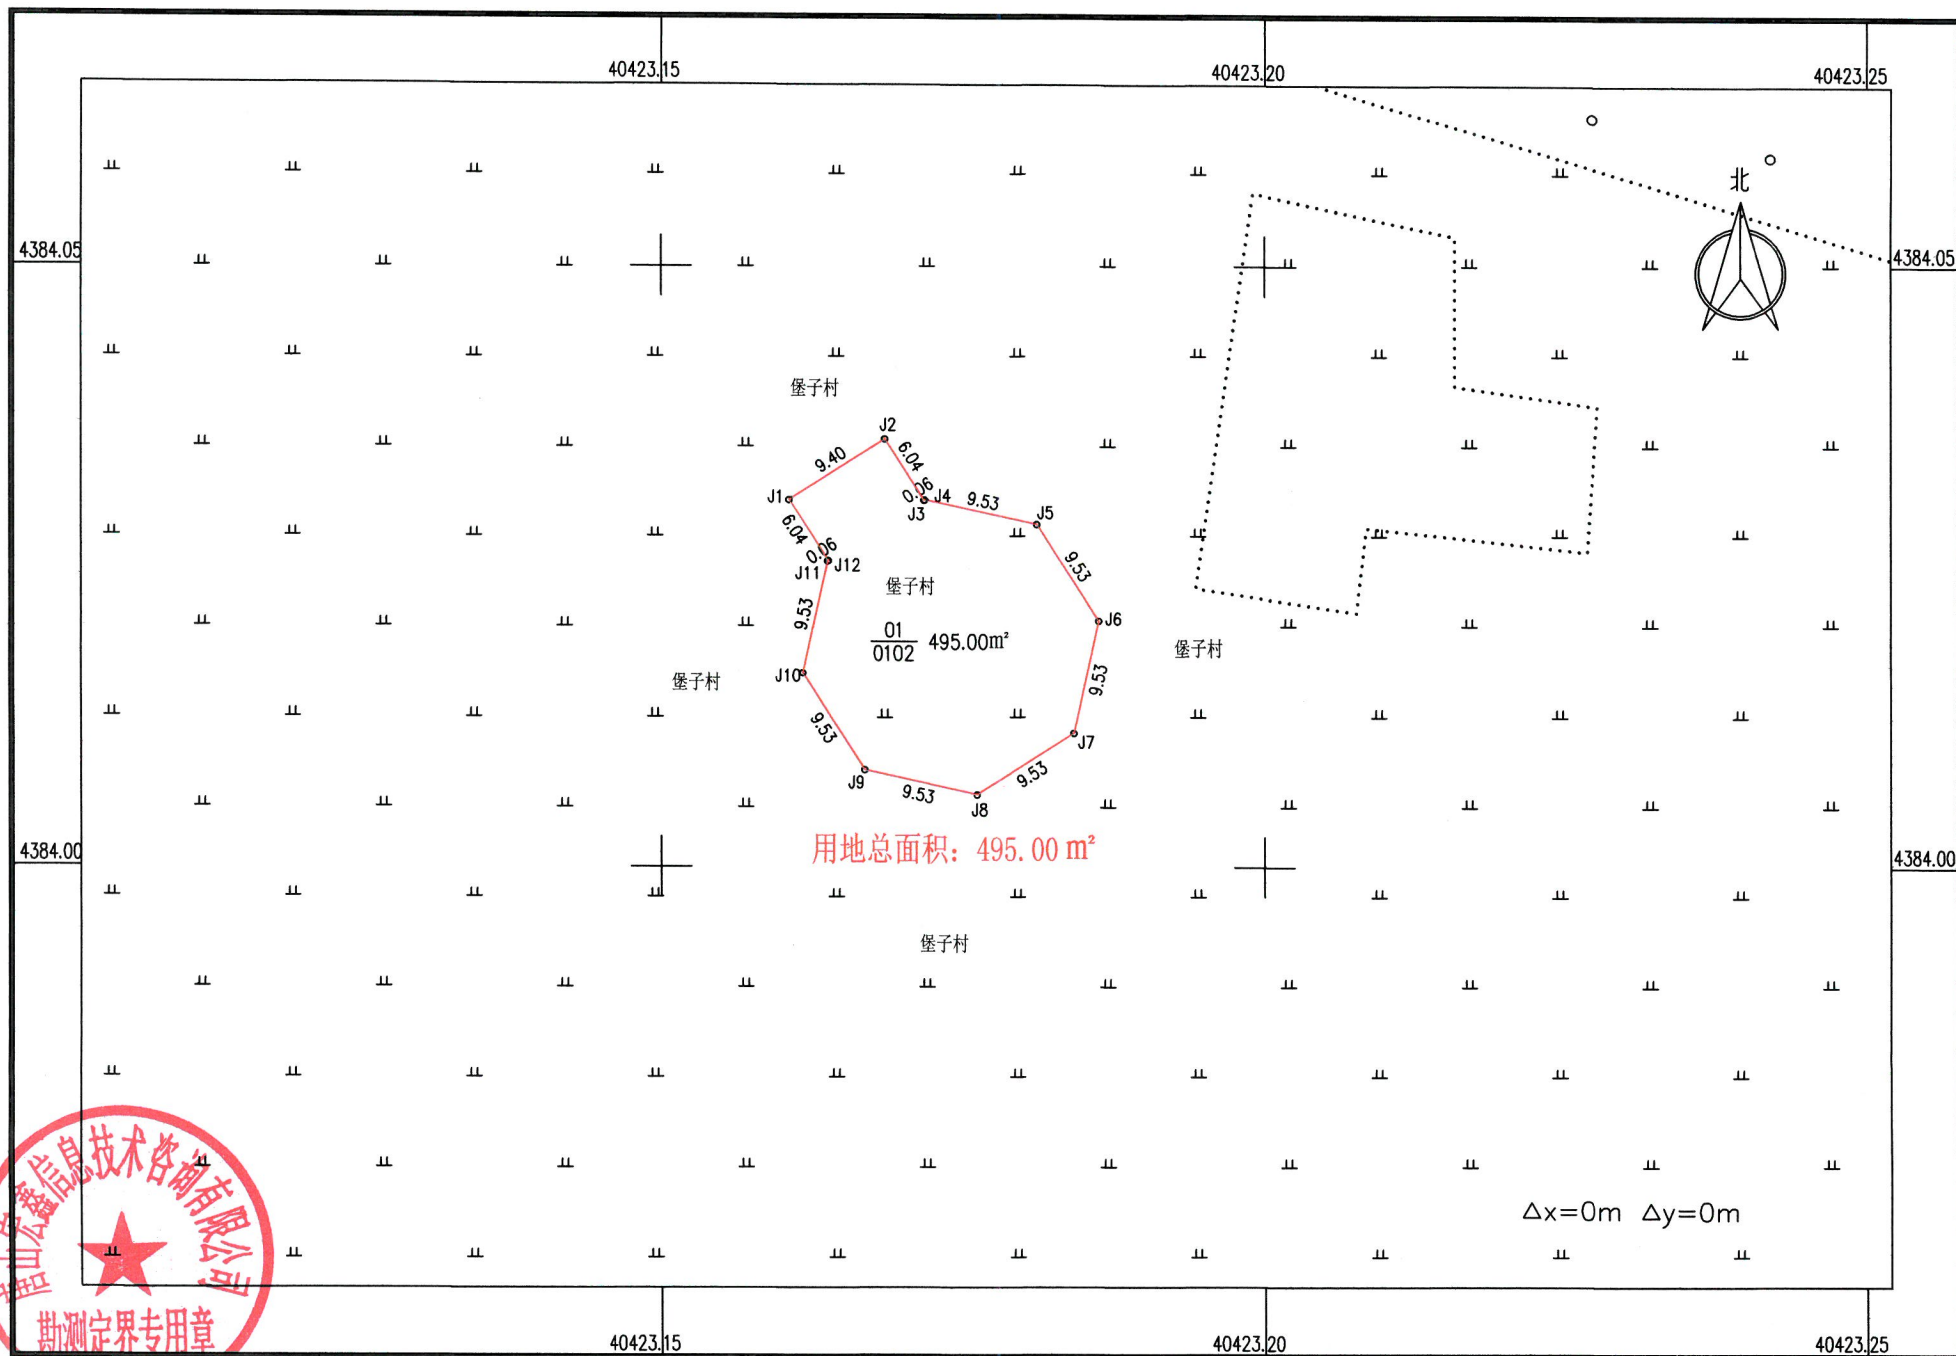


唐山宏鑫信息技术有限公司

2000国家大地坐标系 2025年02月制图

1:500

绘图员:江浩然 检查员:于净博 审核员:周志平

金风昌黎县 200MW 风力发电项目二期 (T37号机位) 建设用地图

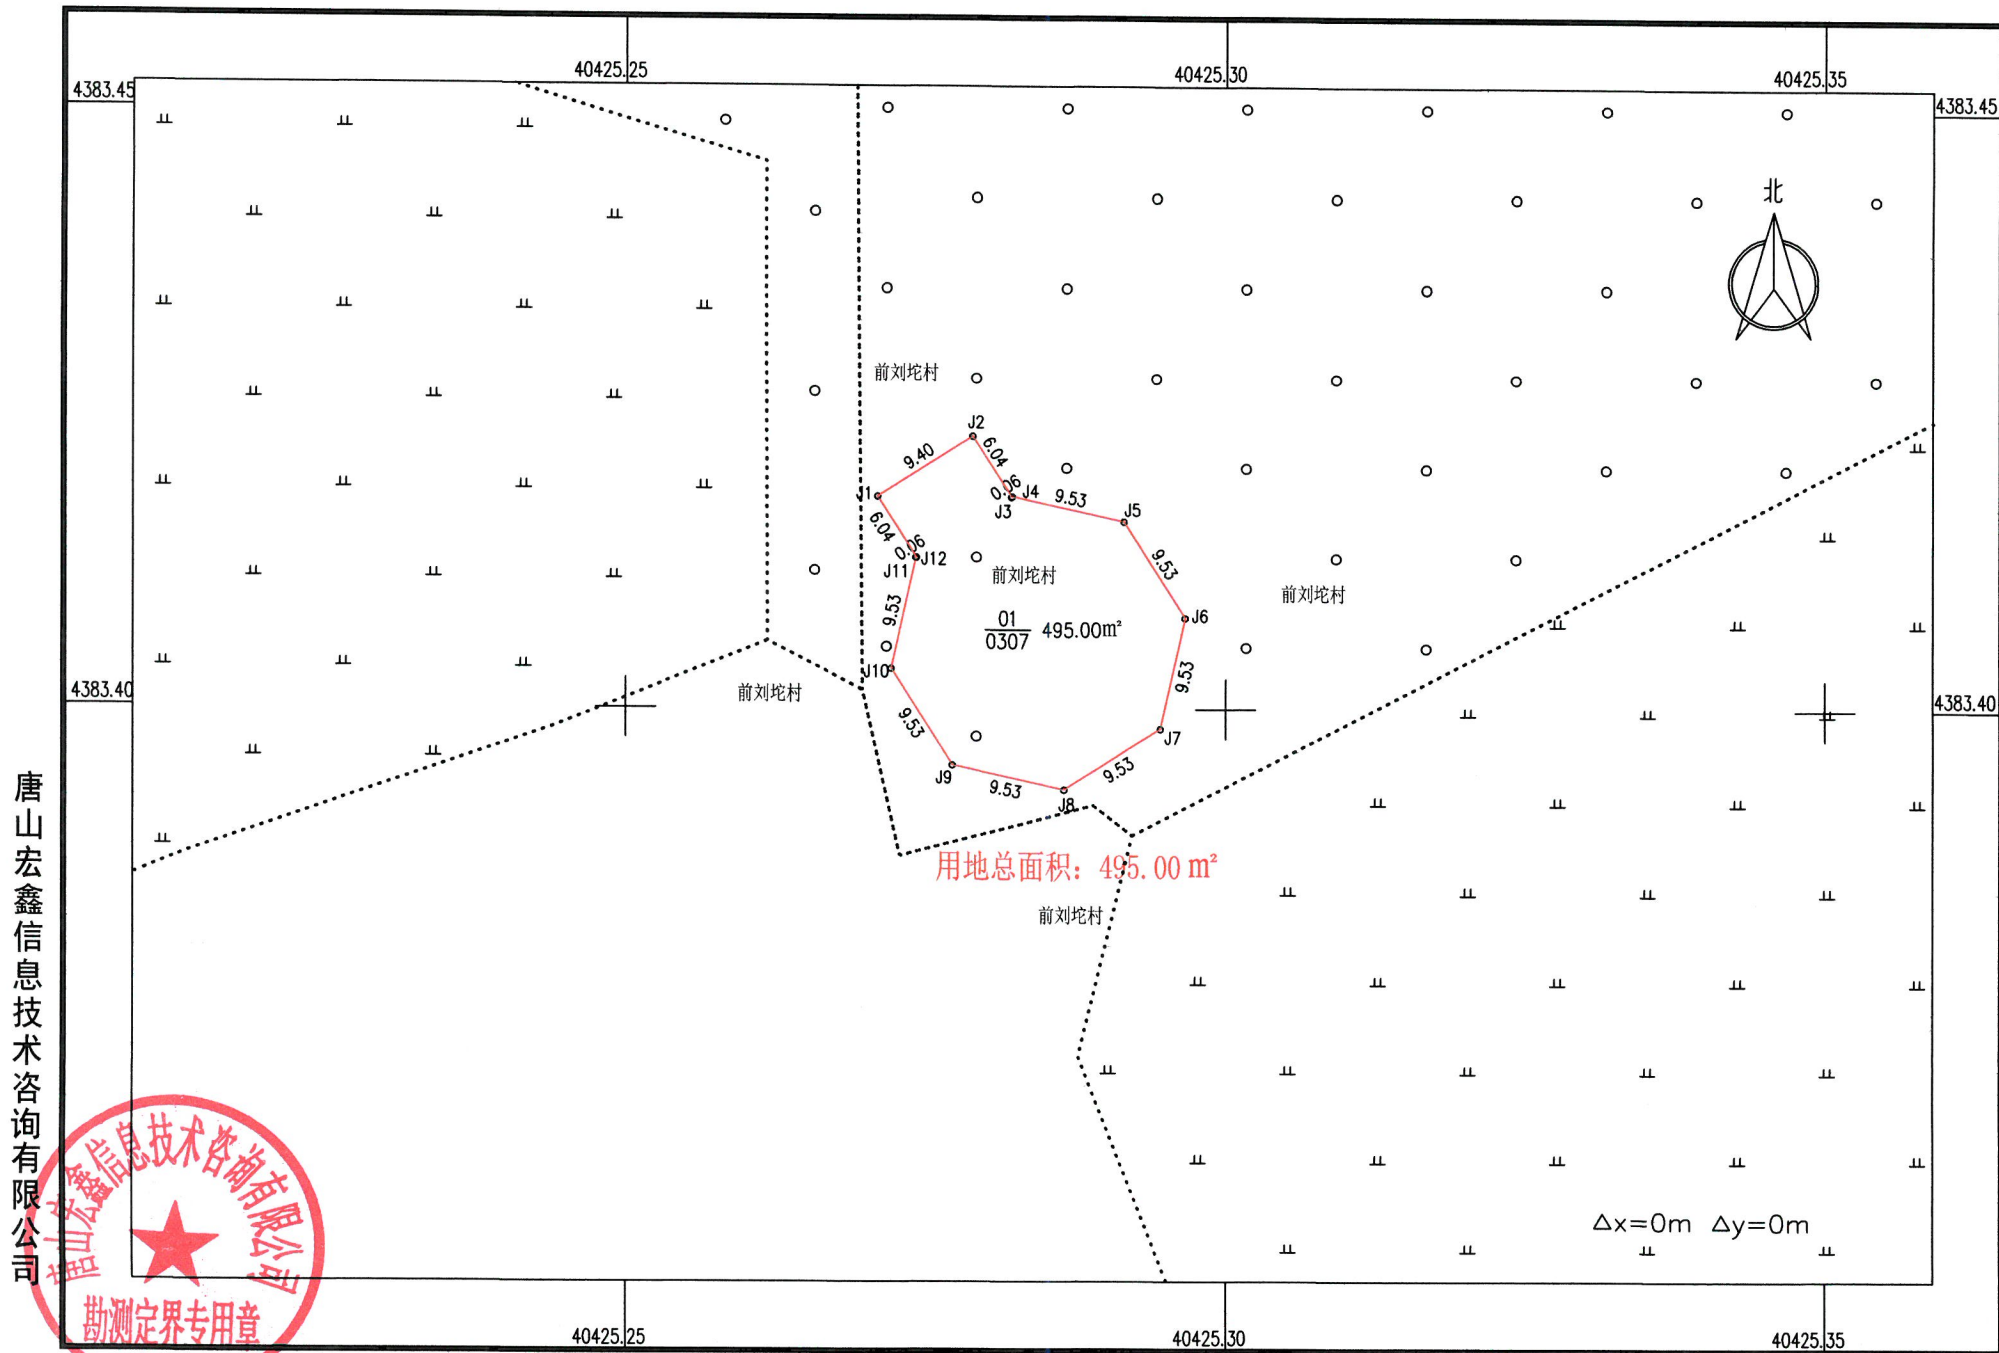


2000国家大地坐标系 2025年02月制图

1:500

绘图员:江浩然 检查员:于净博 审核员:周志平

金风昌黎县 200MW 风力发电项目二期 (C23号机位) 建设用地图

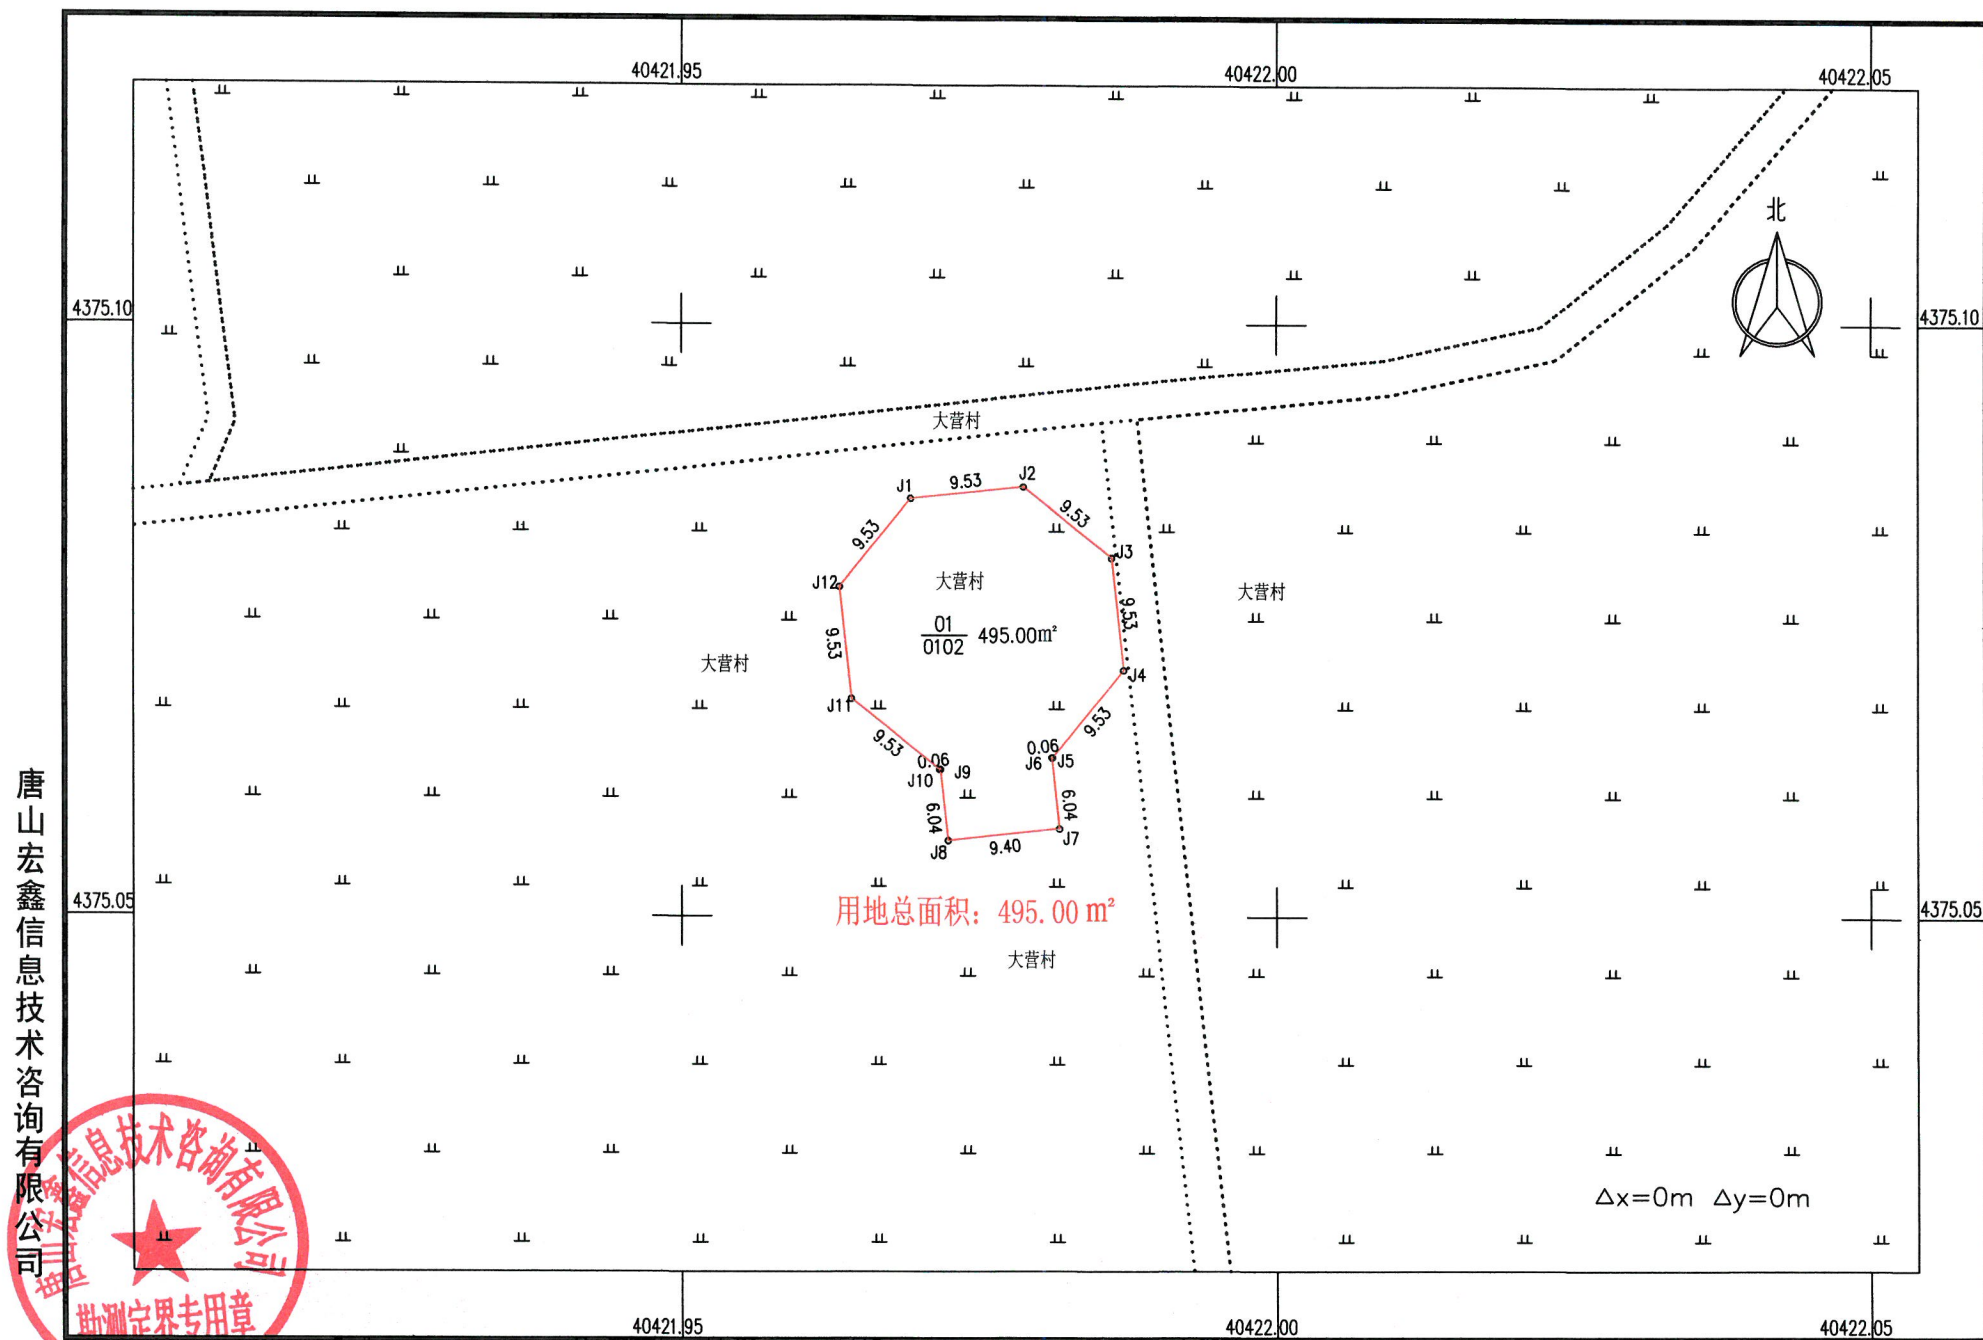


2000国家大地坐标系 2025年02月制图

1:500

绘图员:江浩然 检查员:于净博 审核员:周志平

金风昌黎县 200MW 风力发电项目二期 (C24号机位) 建设用 地勘测定界图

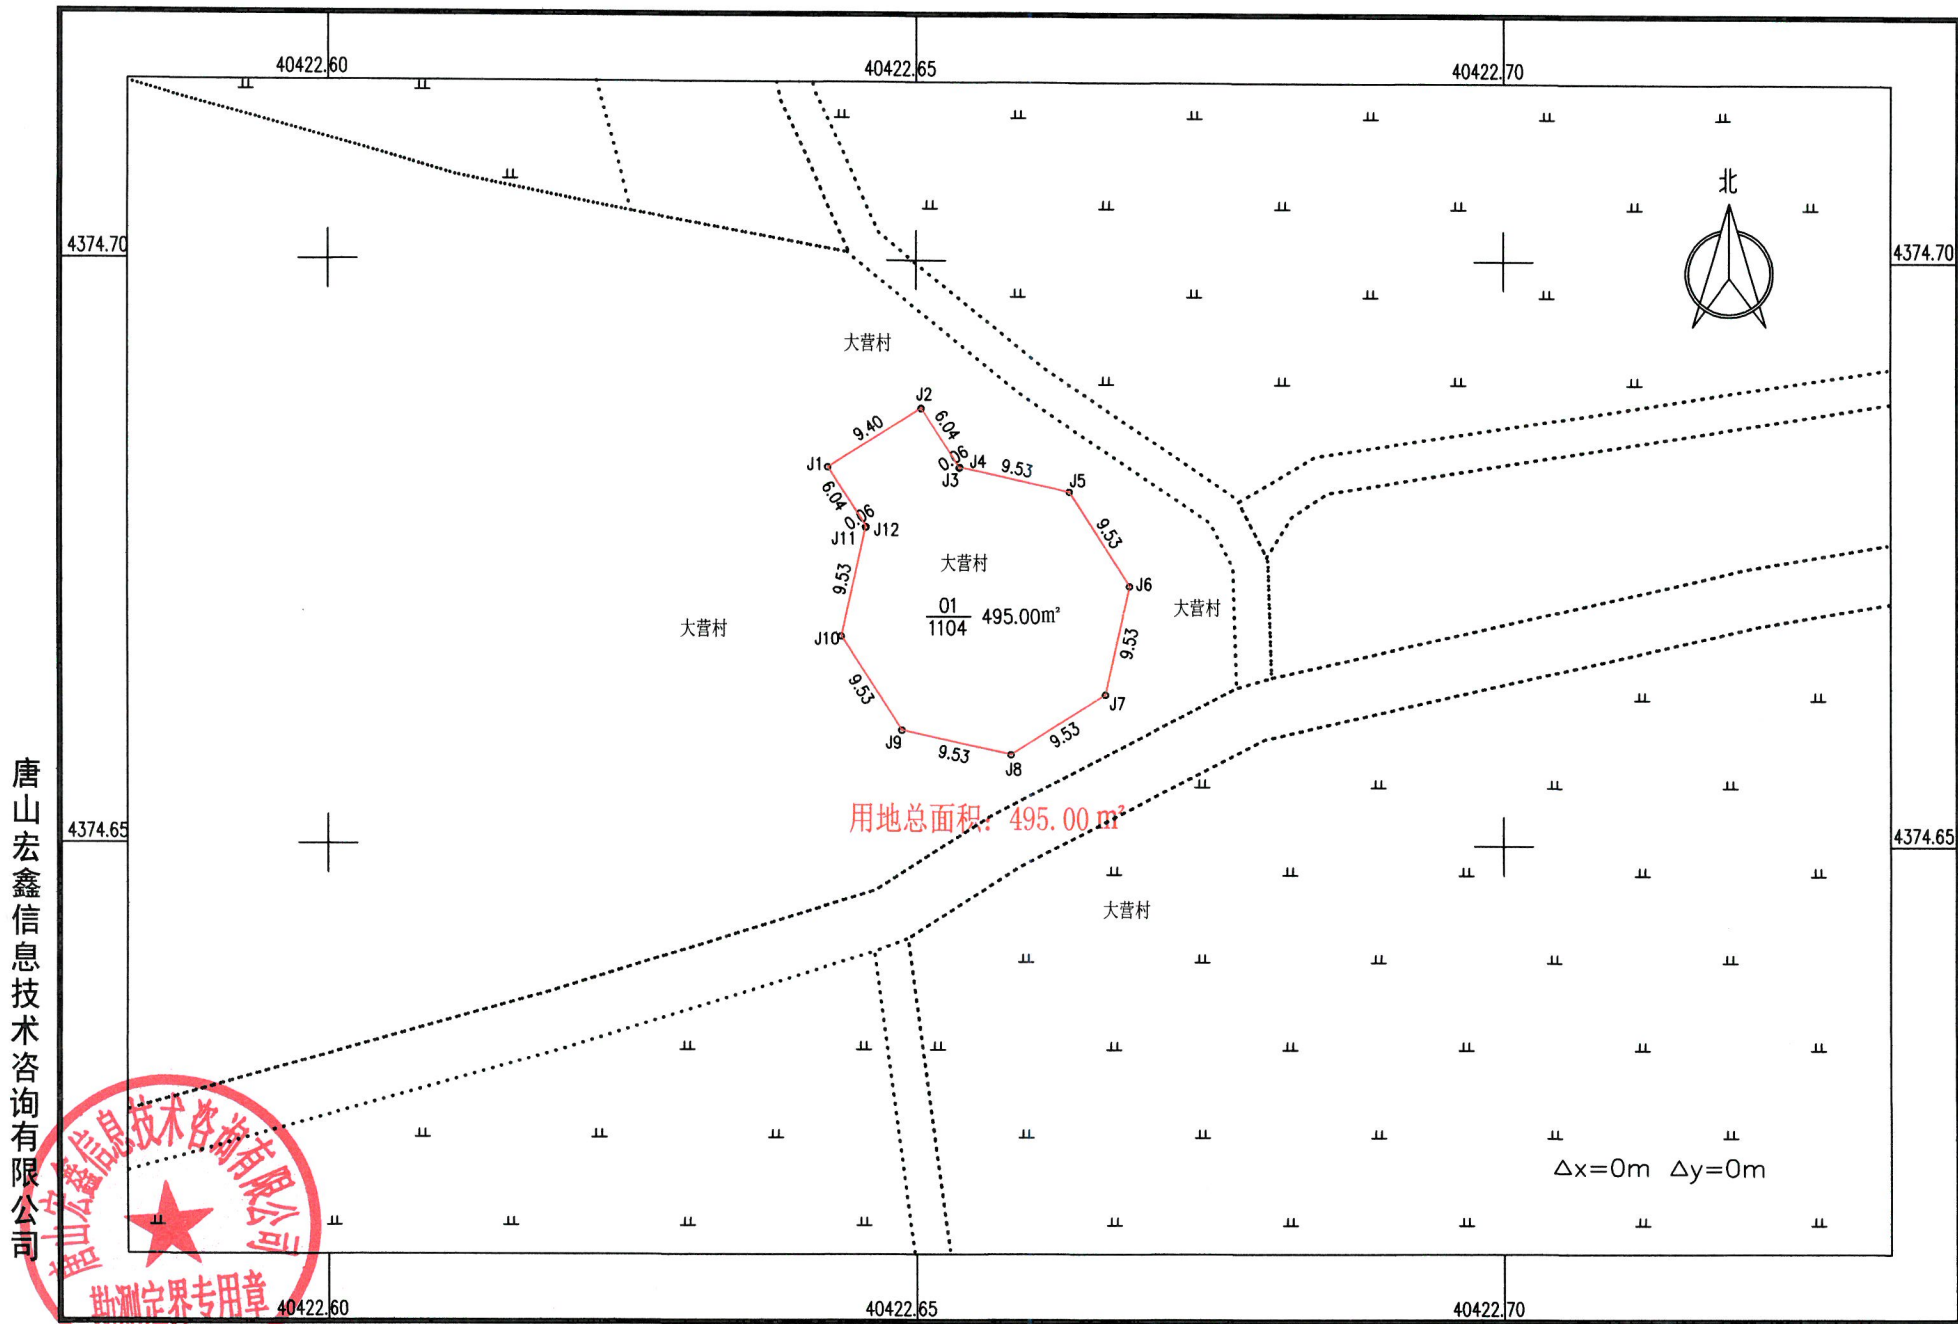


2000国家大地坐标系 2025年02月制图

1:500

绘图员:江浩然 检查员:于净博 审核员:周志平

金风昌黎县 200MW 风力发电项目二期 (T18号机位) 建设用地勘测定界图

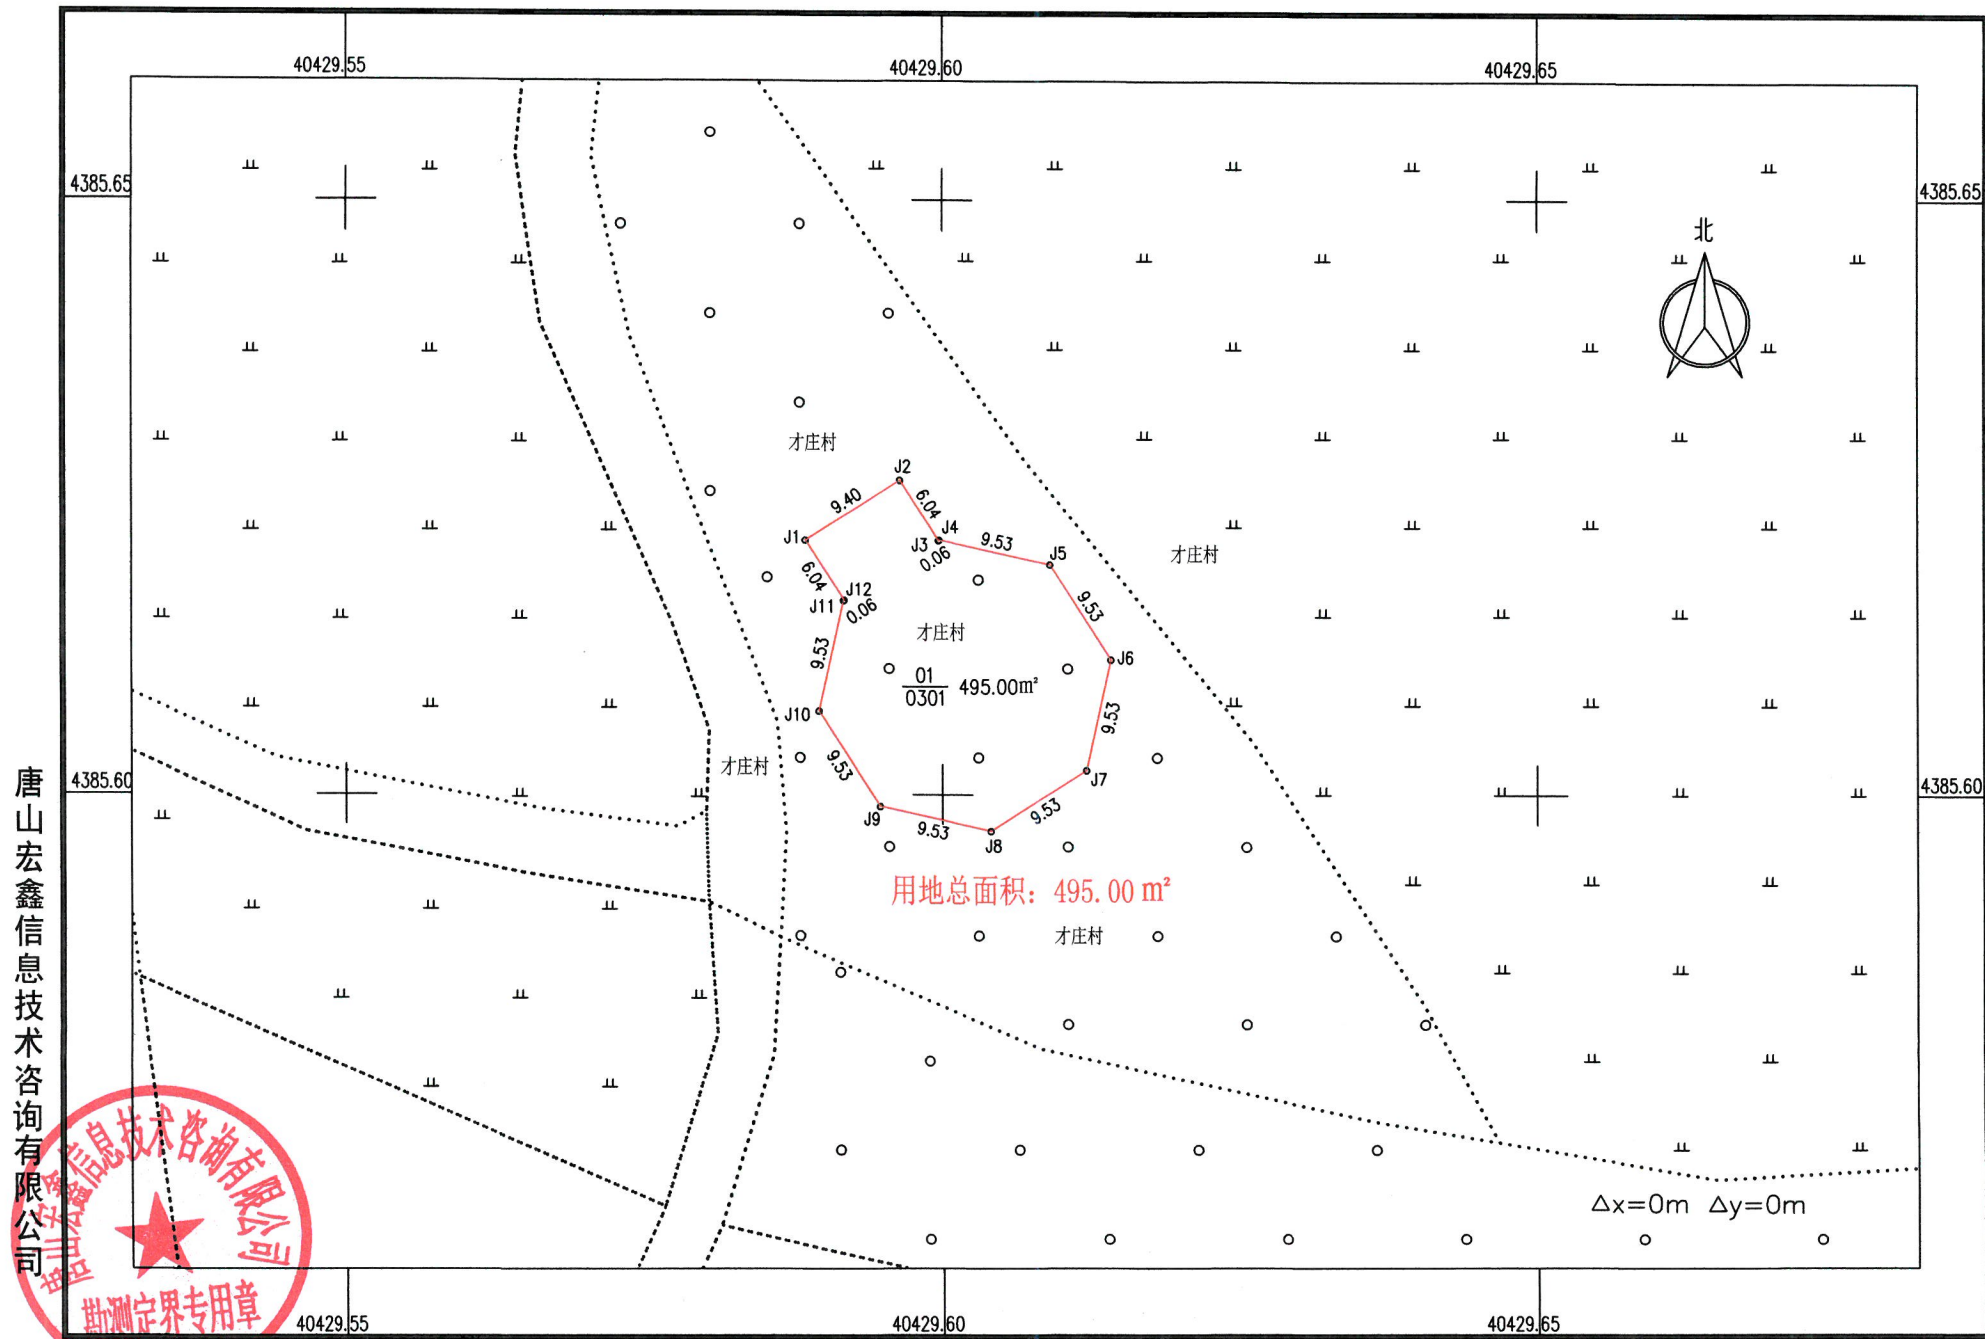


2000国家大地坐标系 2025年02月制图

1:500

绘图员:江浩然 检查员:于净博 审核员:周志平

金风昌黎县 200MW 风力发电项目二期 (T11号机位) 建设用地勘测定界图

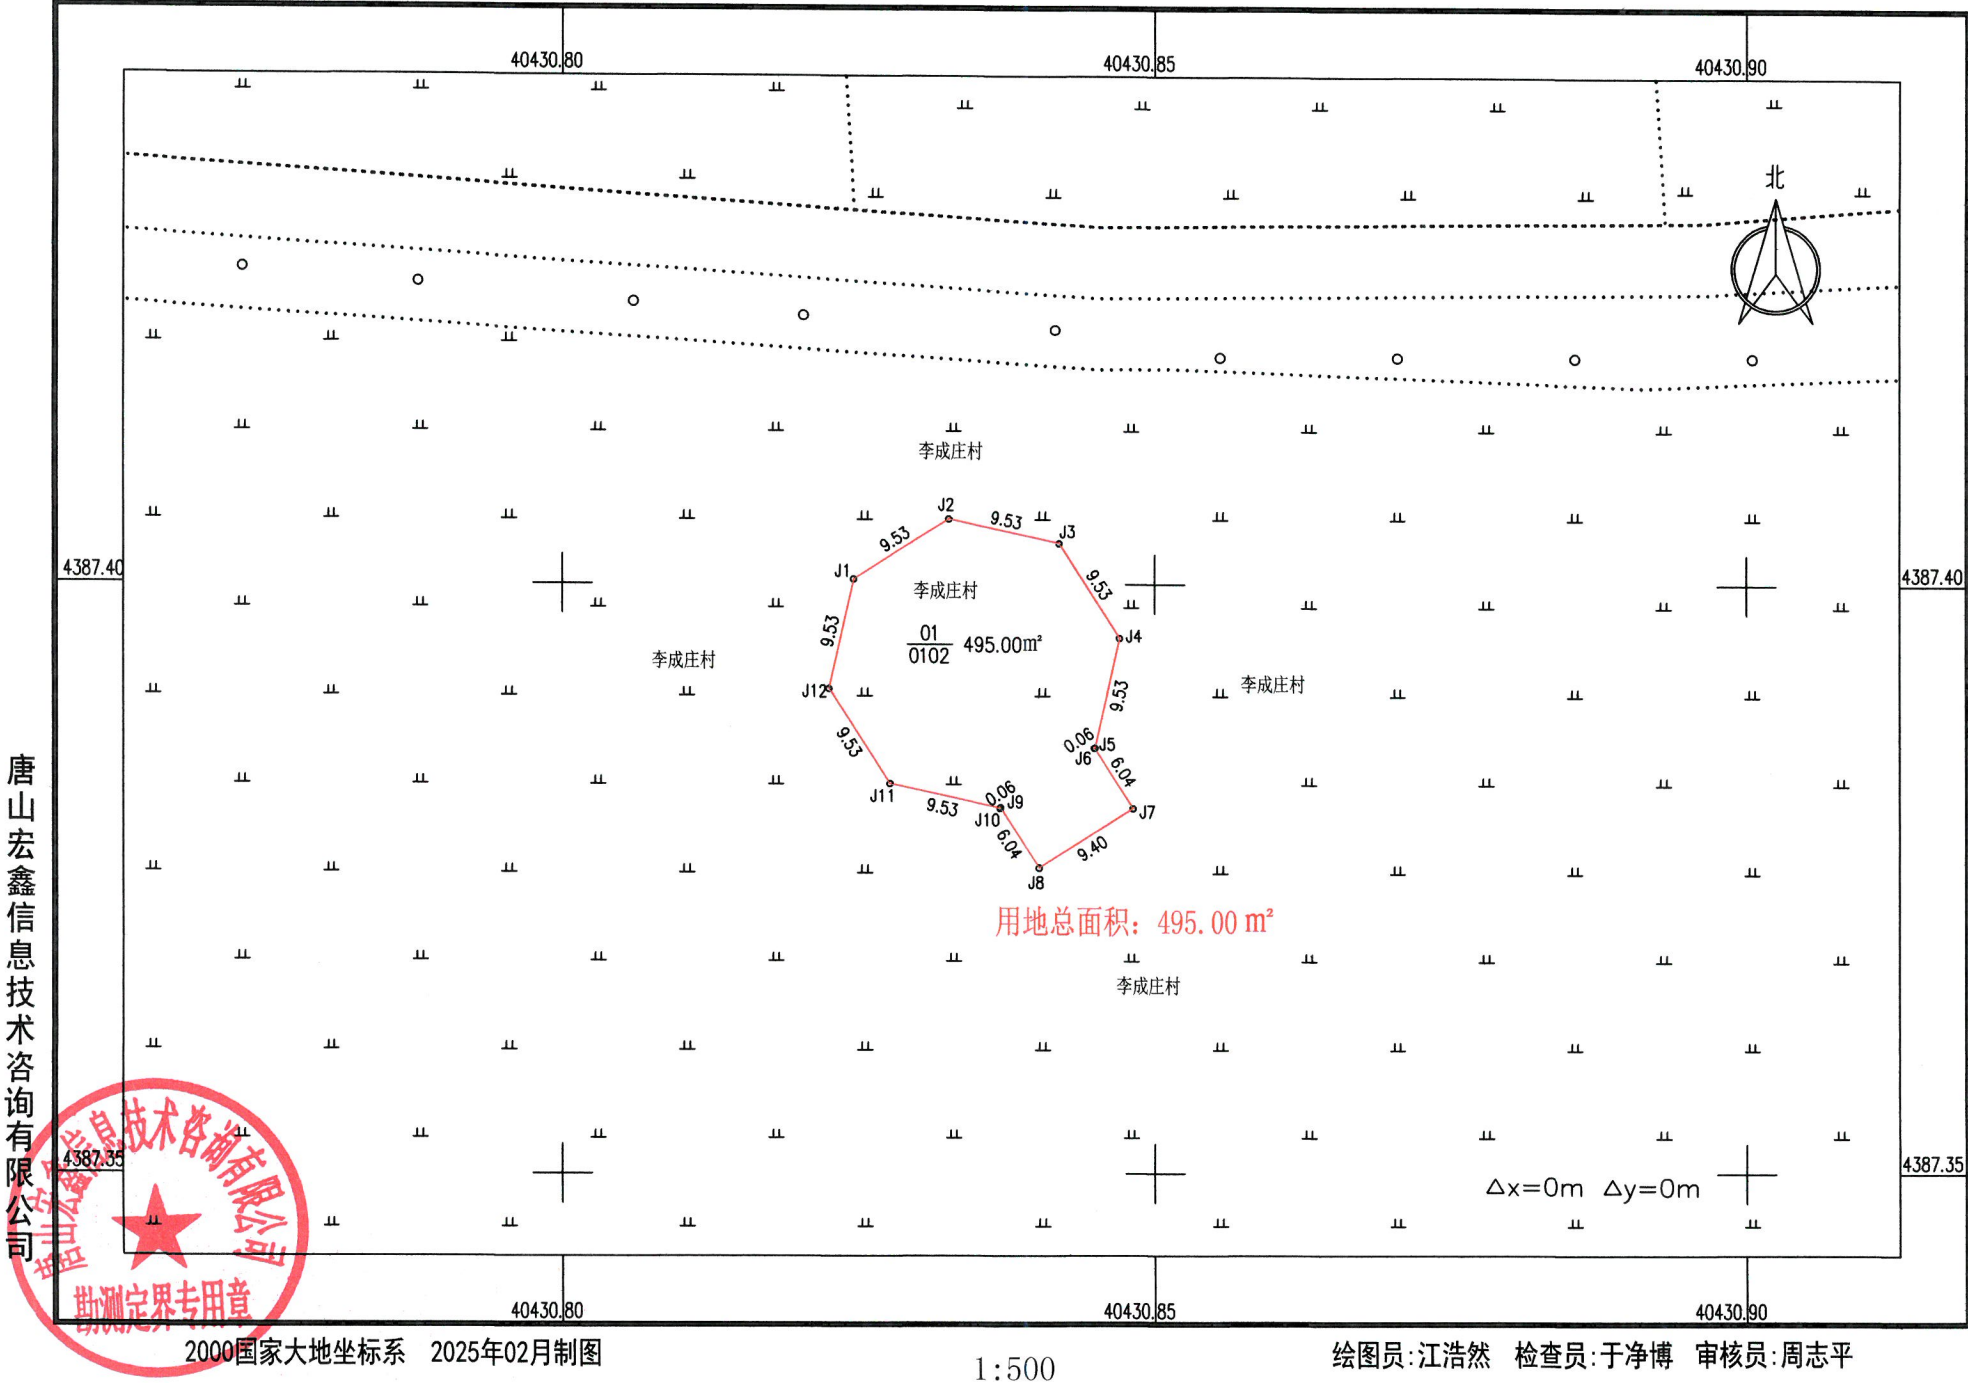

唐山宏鑫信息技术有限公司




2000国家大地坐标系 2025年02月制图

1:500

绘图员:江浩然 检查员:于净博 审核员:周志平

金风昌黎县 200MW 风力发电项目二期 (T12号机位) 建设用地勘测定界图

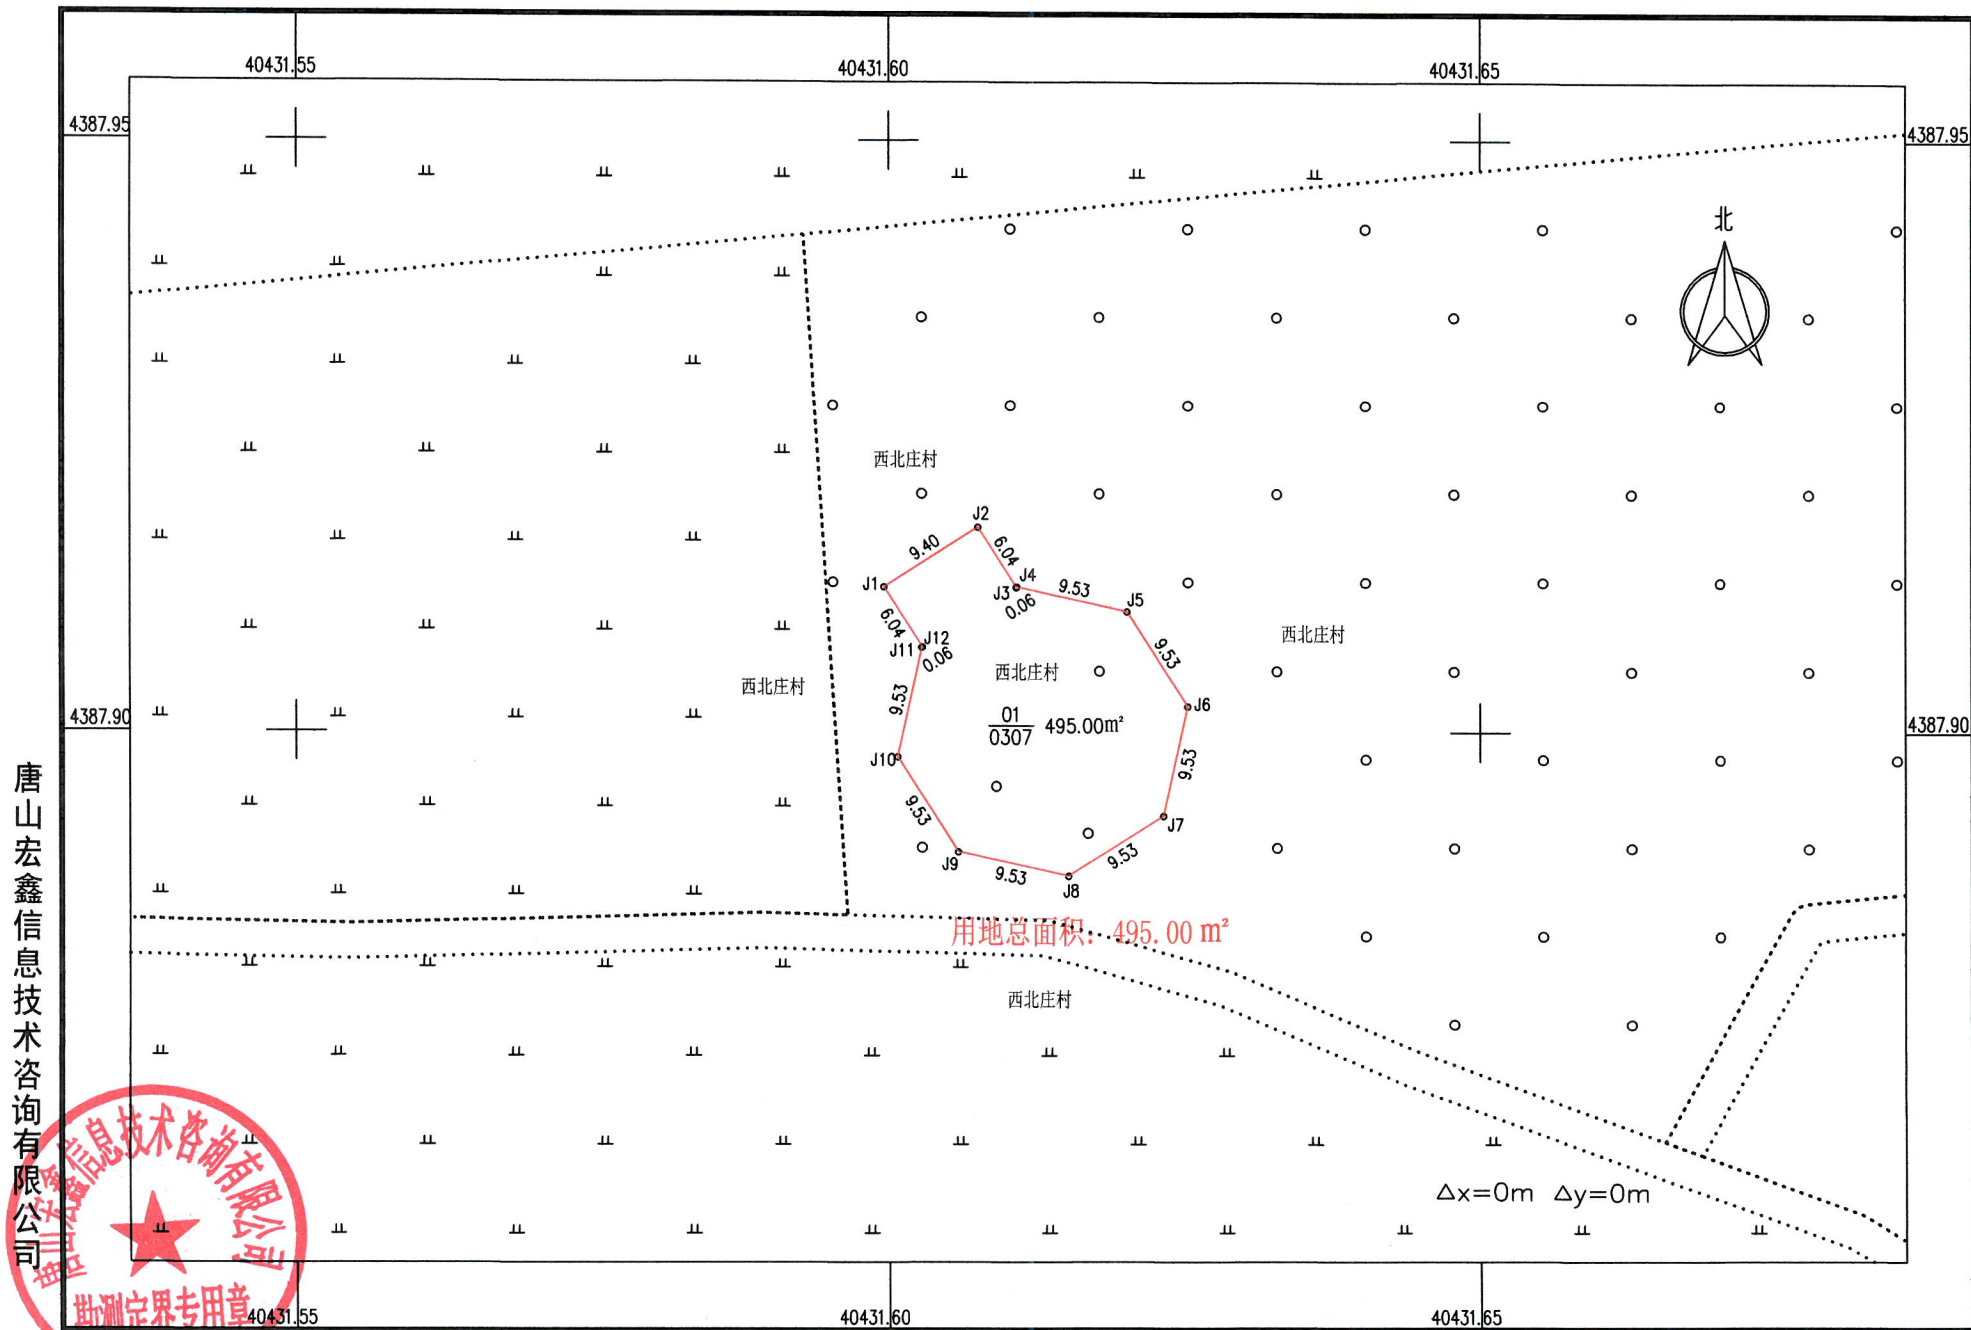


2000国家大地坐标系 2025年02月制图

1:500

绘图员:江浩然 检查员:于净博 审核员:周志平

金风昌黎县 200MW 风力发电项目二期 (T14-1号机位) 建设用地勘测定界图

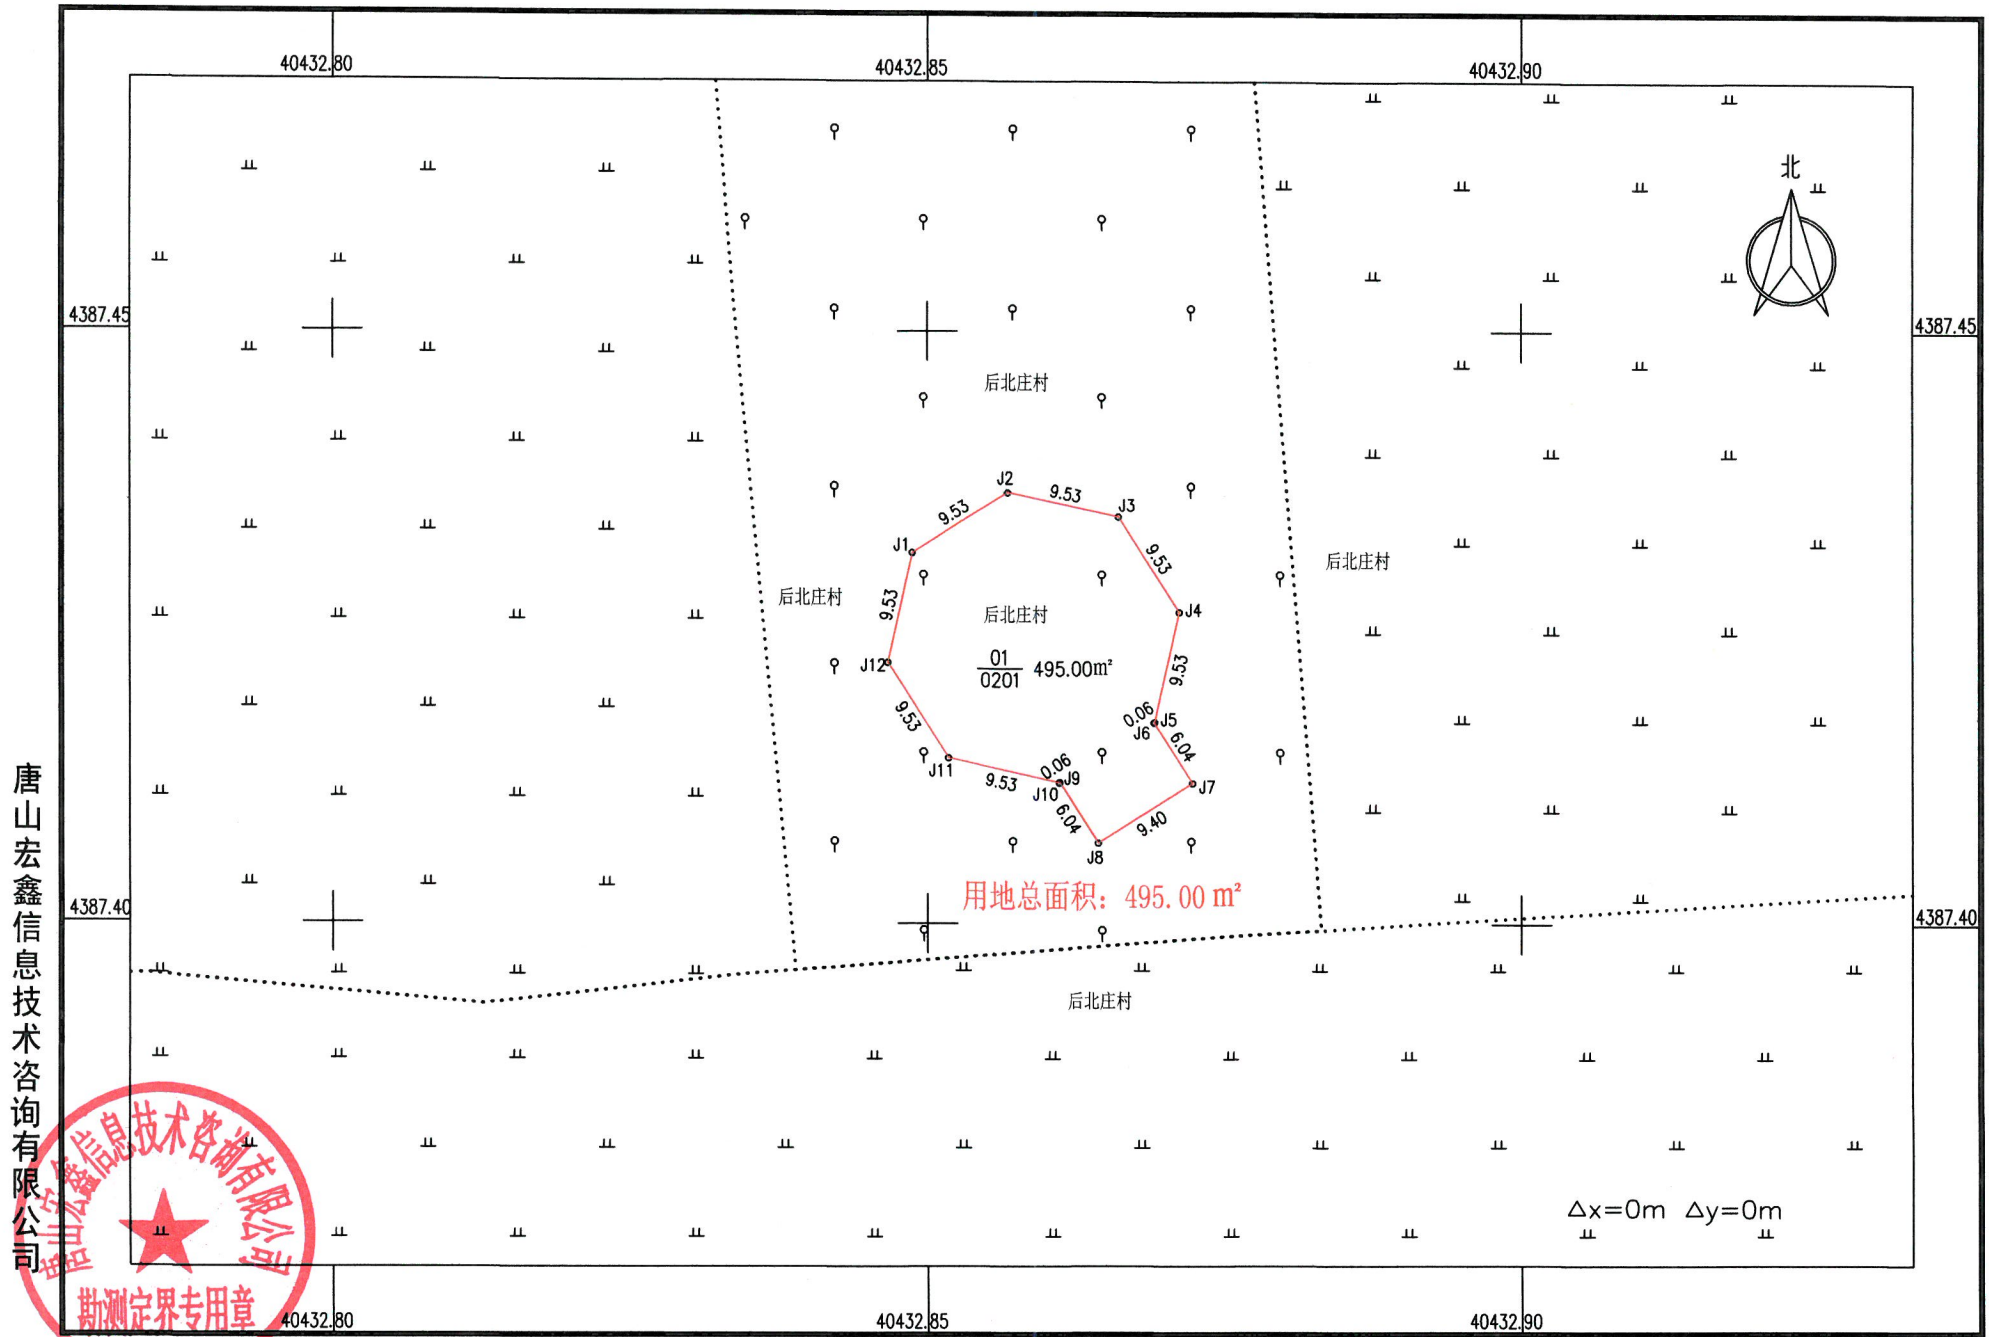


唐山宏鑫信息技术有限公司

2000国家大地坐标系 2025年02月制图


1:500

绘图员:江浩然 检查员:于净博 审核员:周志平

金风昌黎县 200MW 风力发电项目二期 (T16-1号机位) 建设用地勘测定界图

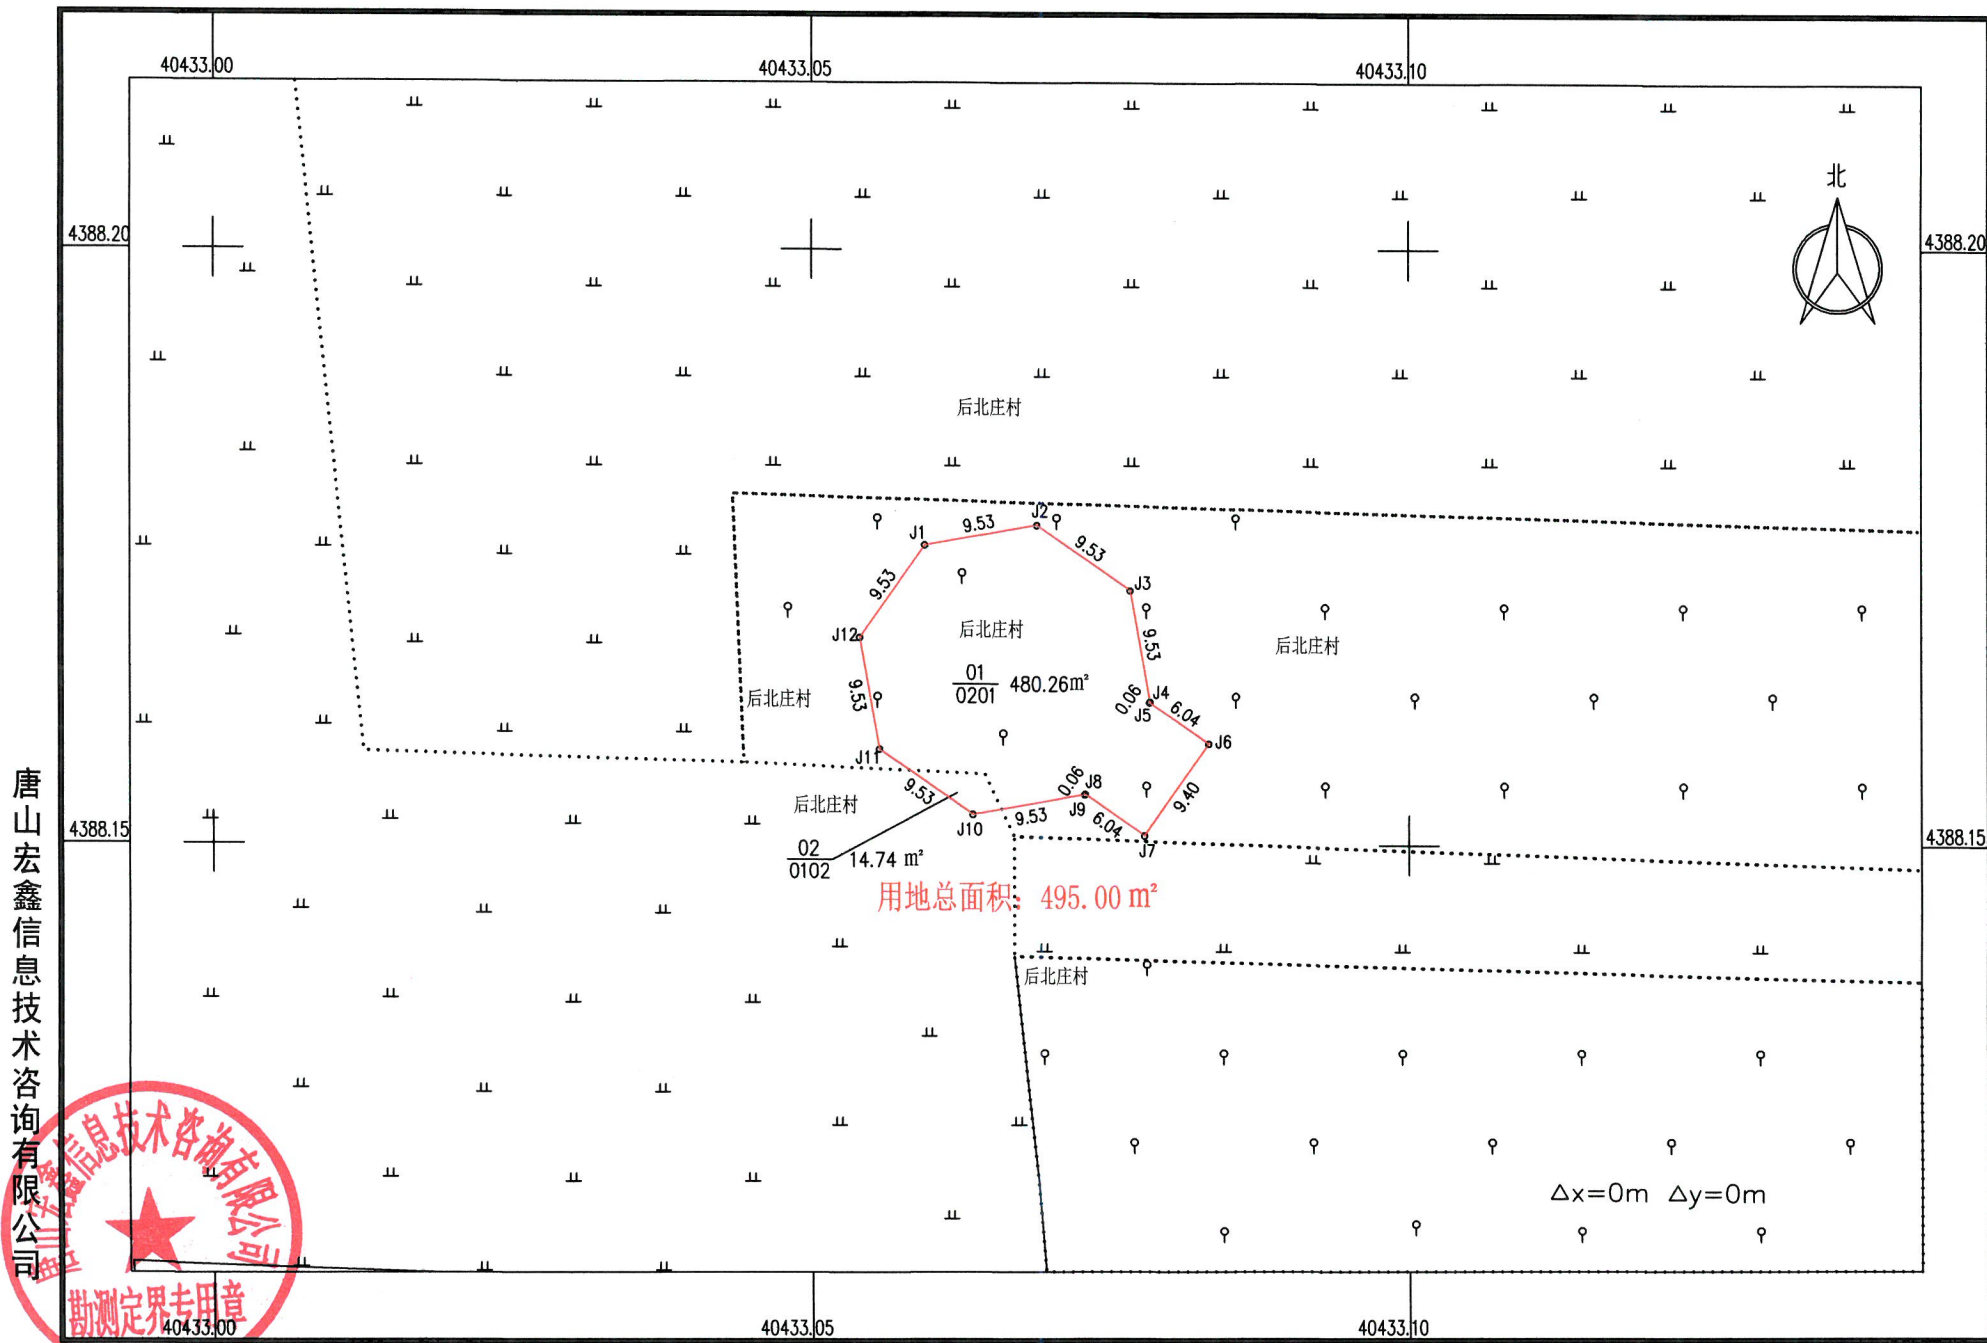

唐山宏鑫信息技术有限公司

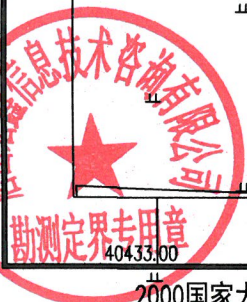


2000国家大地坐标系 2025年02月制图

1:500

绘图员:江浩然 检查员:于净博 审核员:周志平

金风昌黎县 200MW 风力发电项目二期 (T13号机位) 建设用地勘测定界图

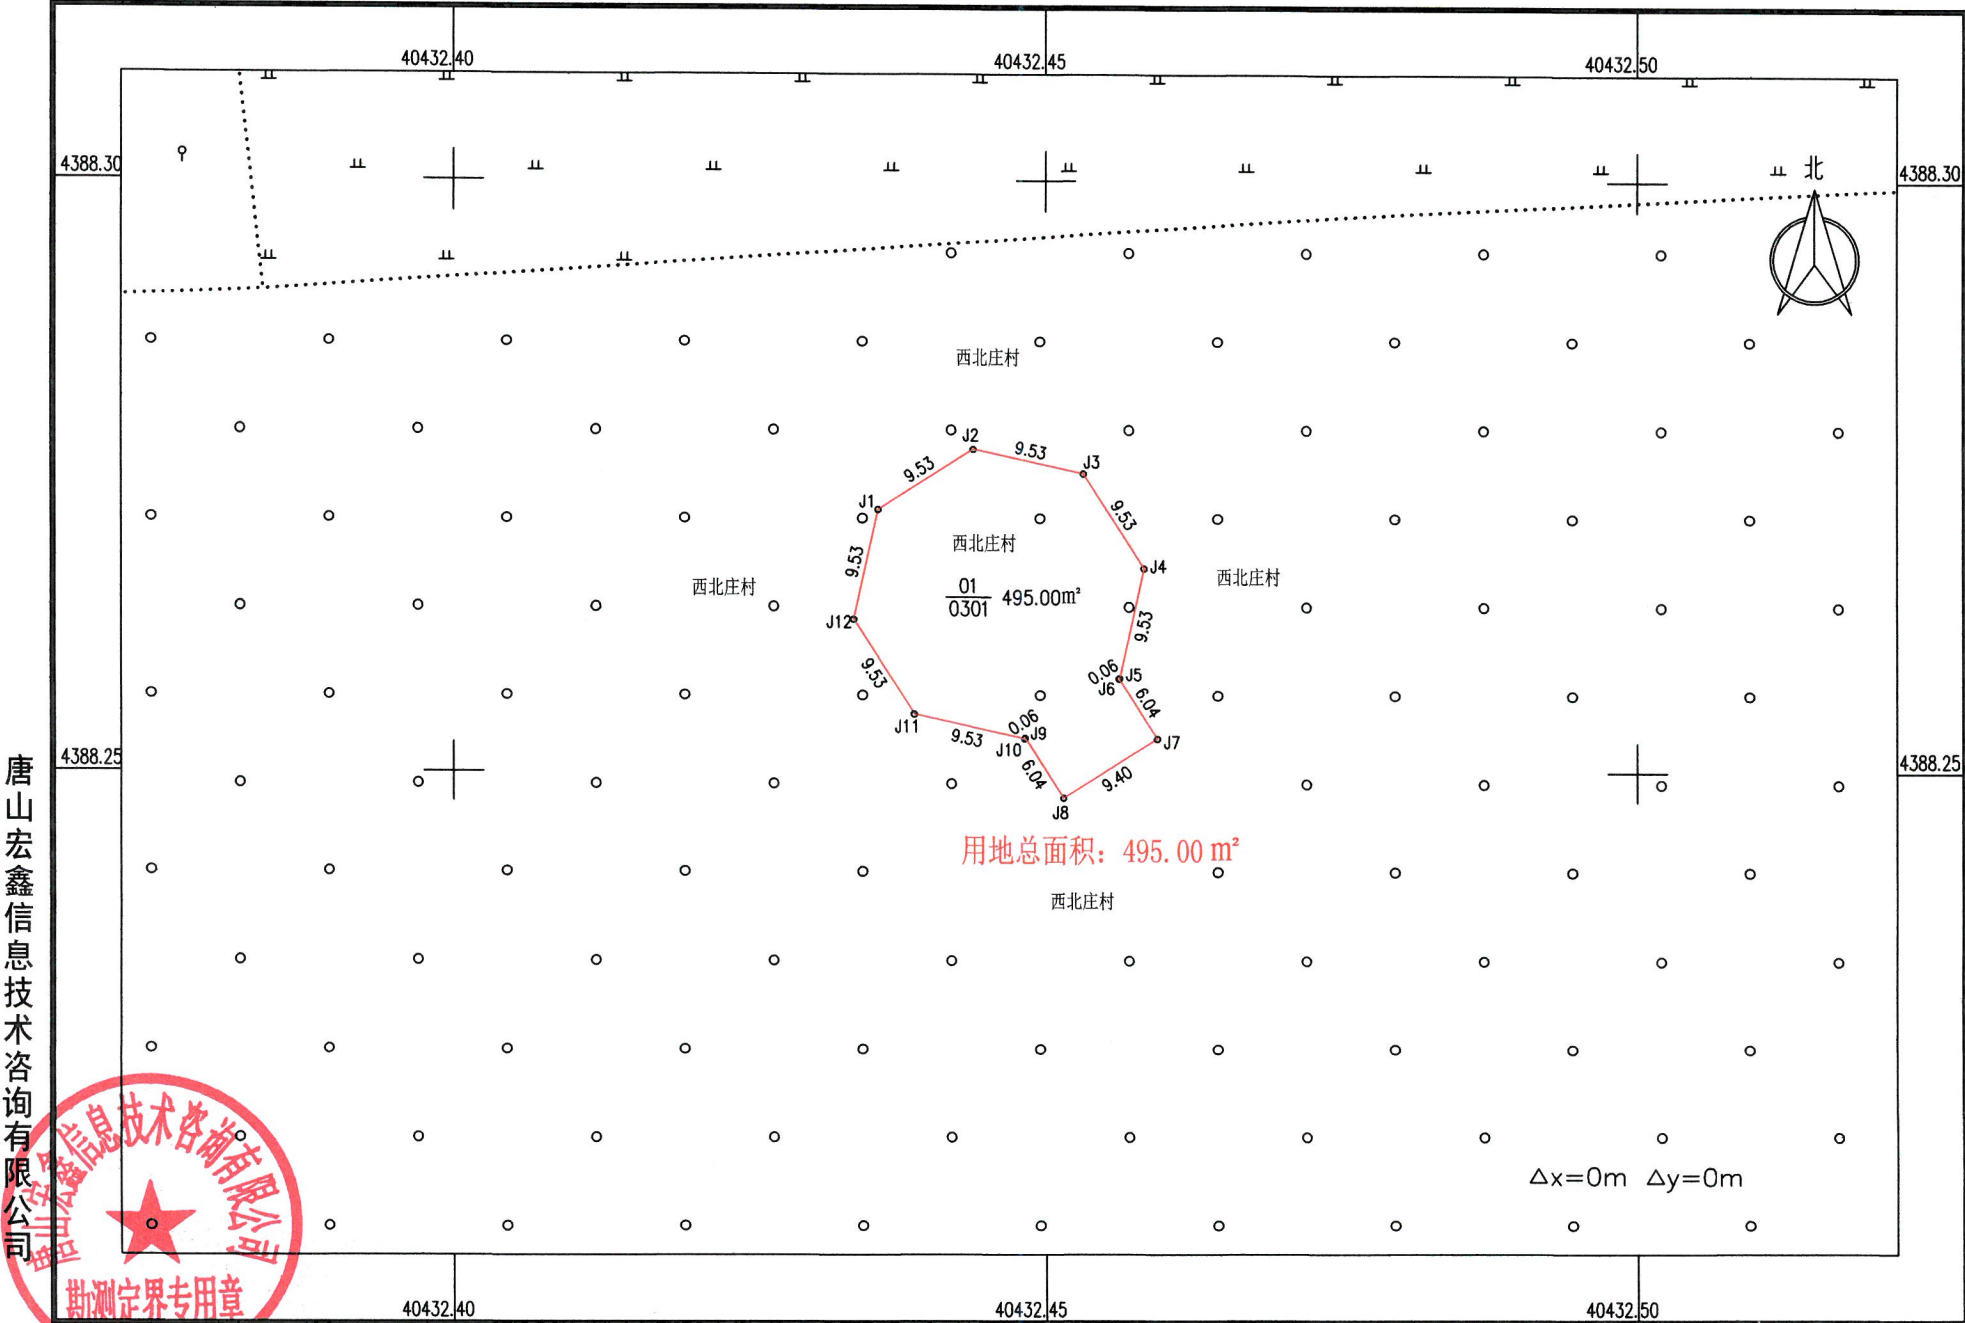


唐山宏鑫信息技术有限公司

2000国家大地坐标系 2025年02月制图

1:500

绘图员:江浩然 检查员:于净博 审核员:周志平

金风昌黎县 200MW 风力发电项目二期 (T32号机位) 建设用地图

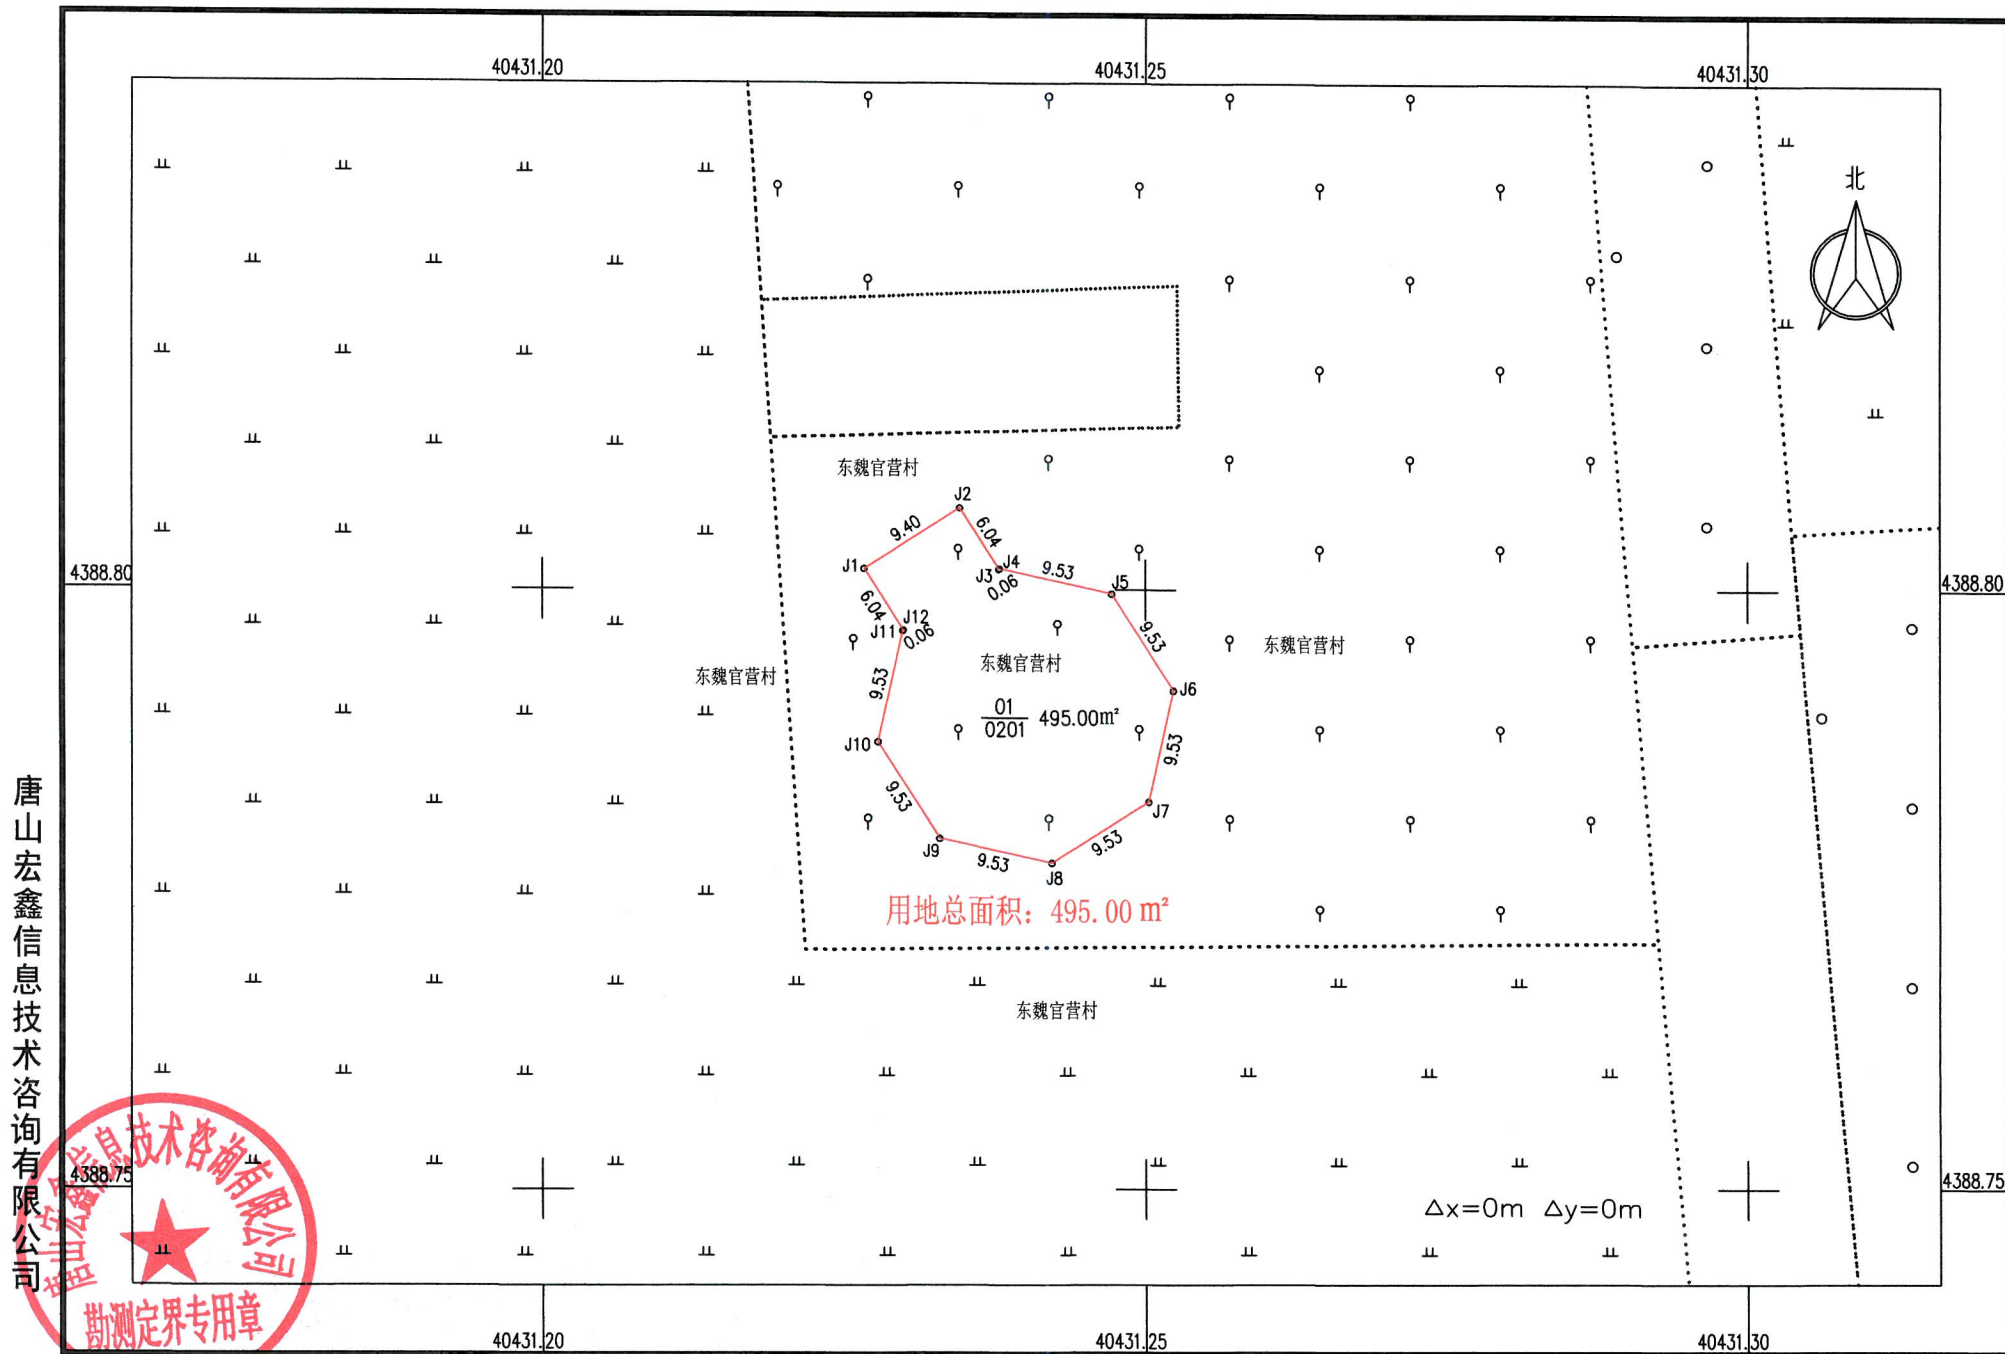


2000国家大地坐标系 2025年02月制图


1:500

绘图员:江浩然 检查员:于净博 审核员:周志平


金风昌黎县 200MW 风力发电项目二期 (T27号机位) 建设用地勘测定界图

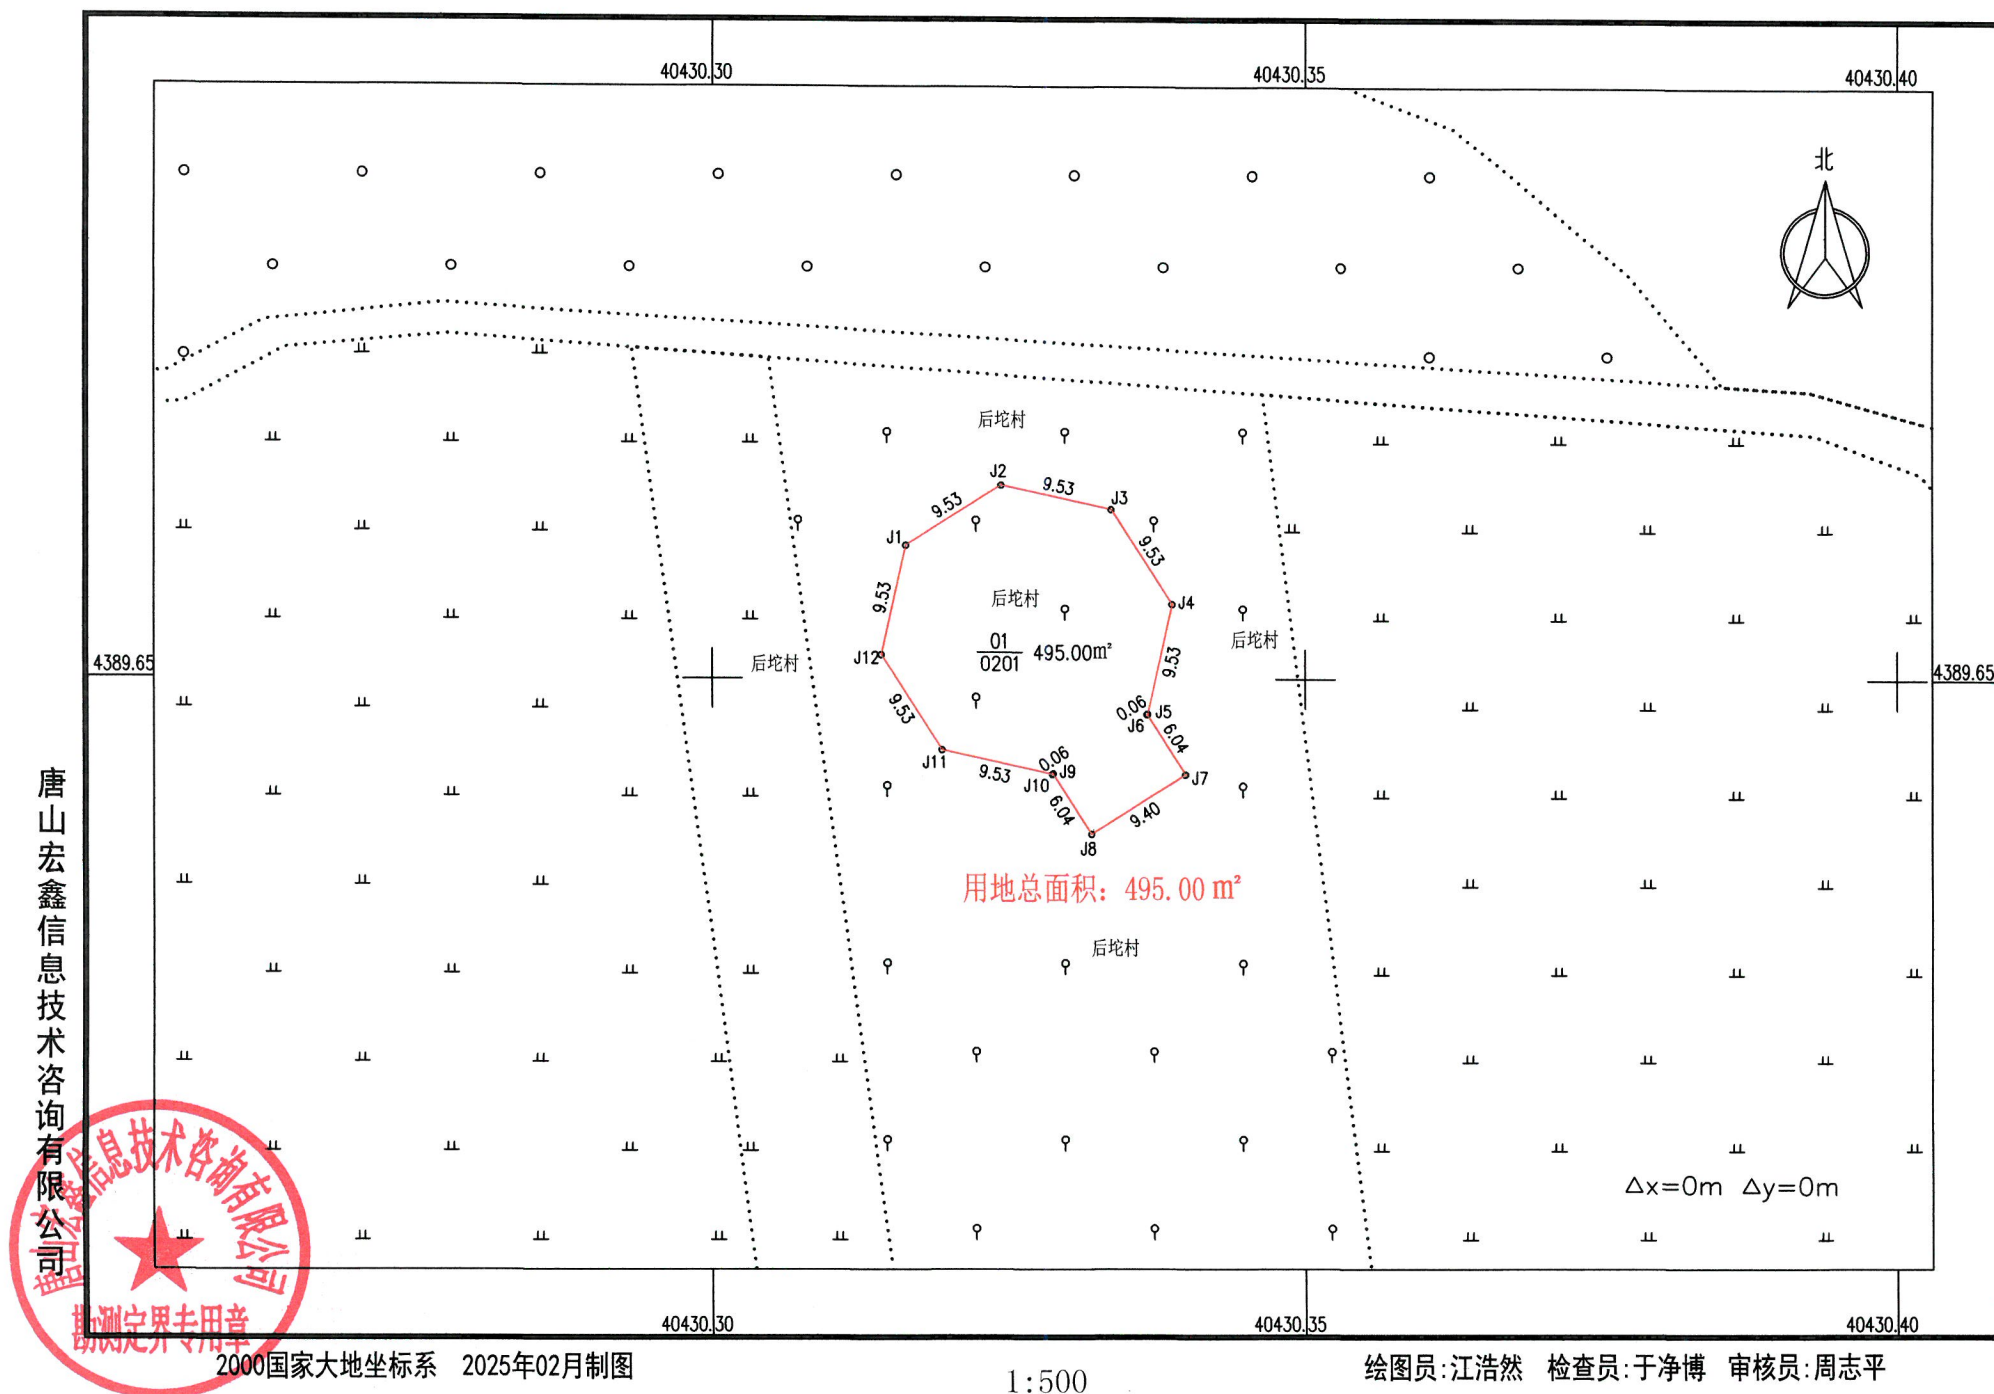

金风昌黎县 200MW 风力发电项目二期 (T8号机位) 建设用地图

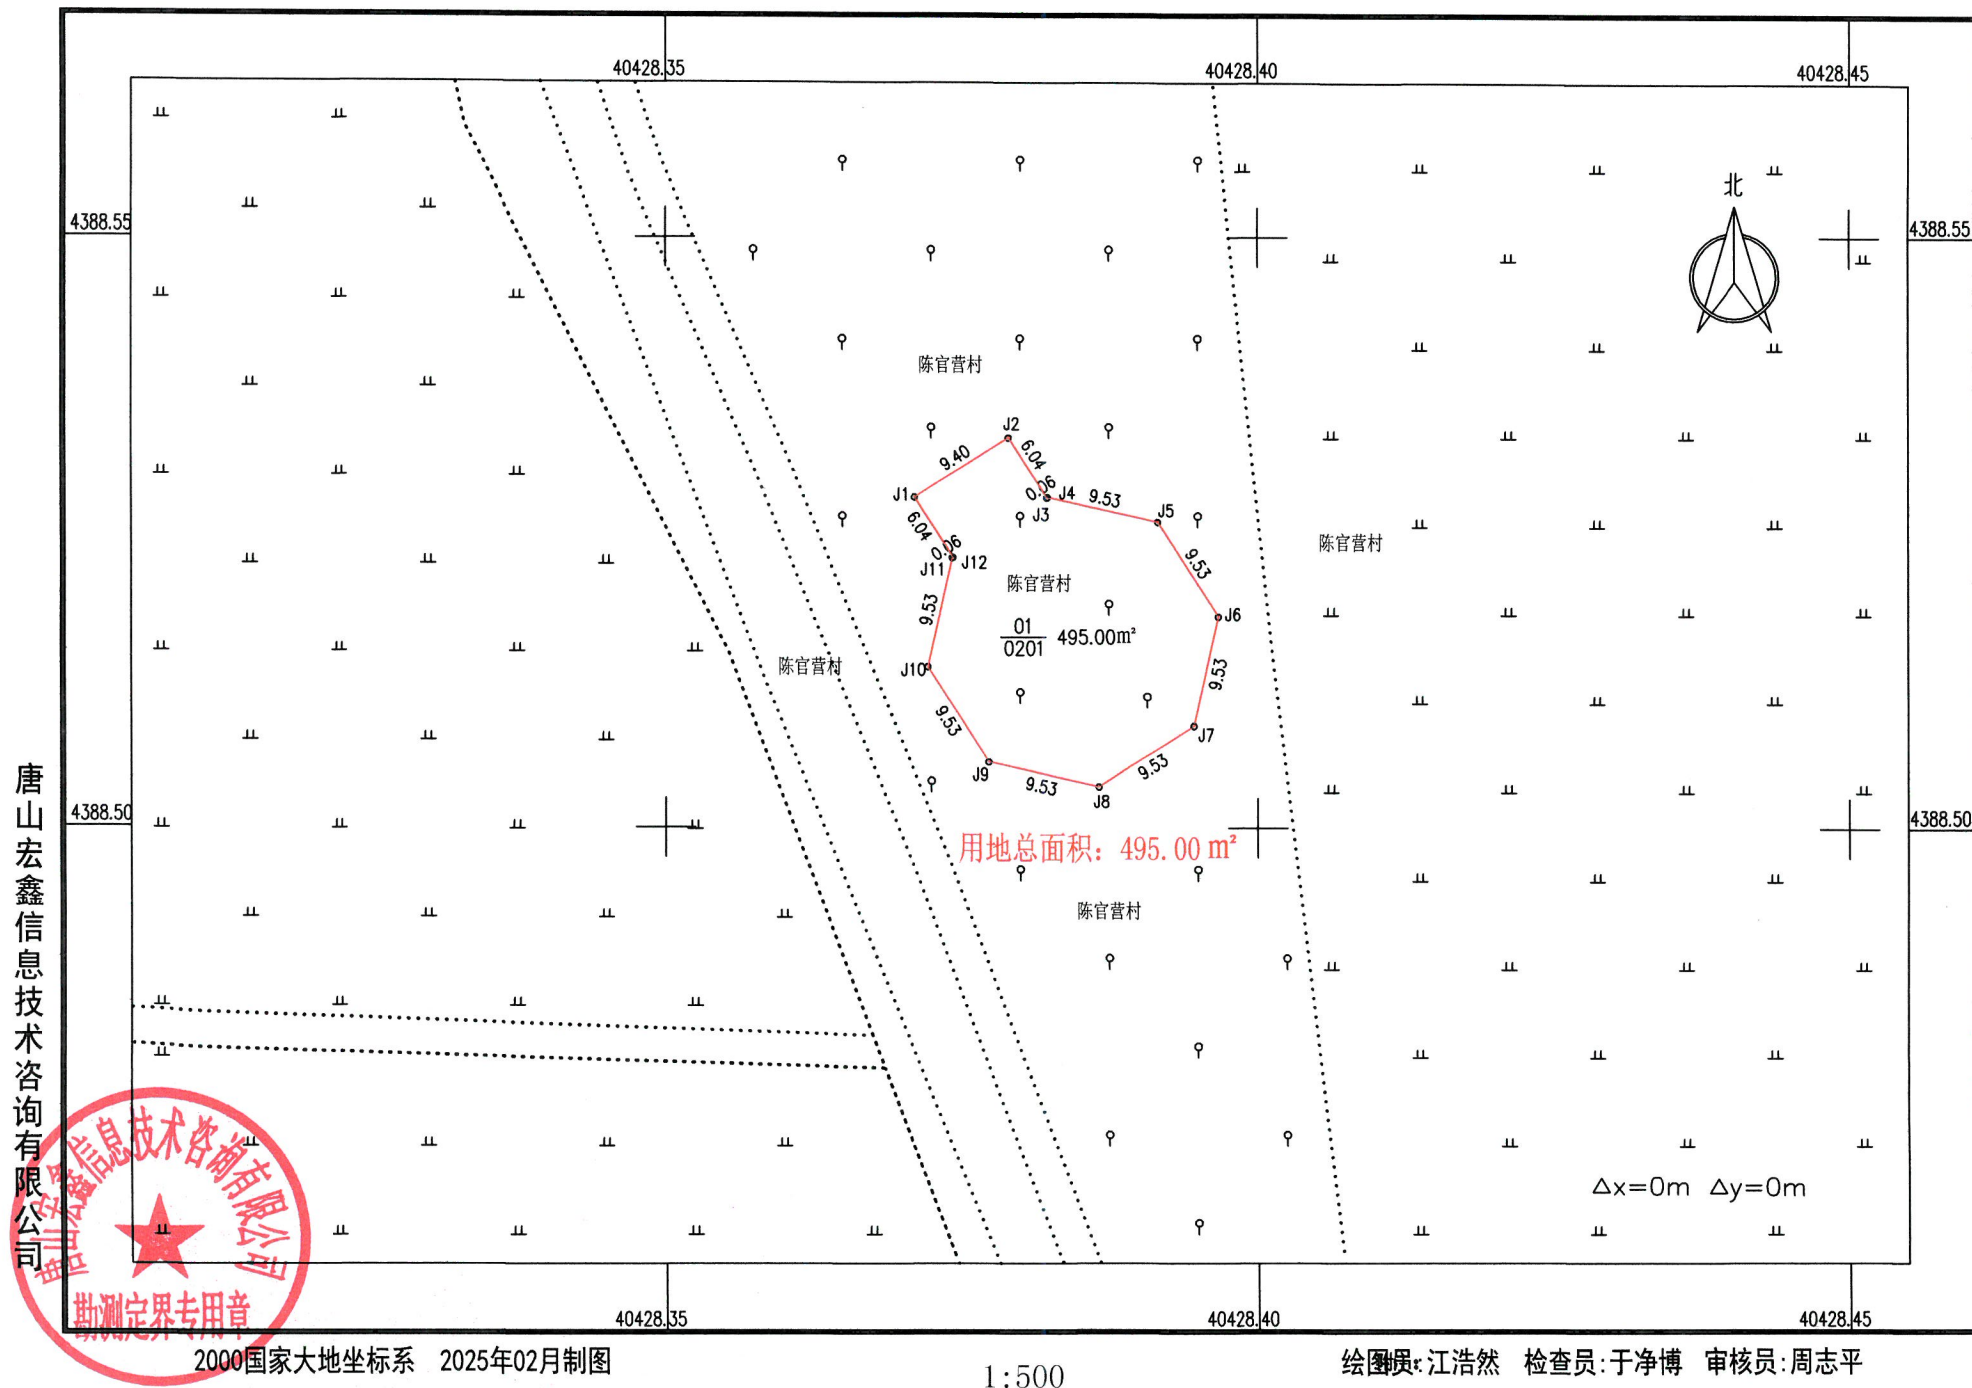


金风昌黎县 200MW 风力发电项目二期 (T7号机位) 建设用地勘测定界图

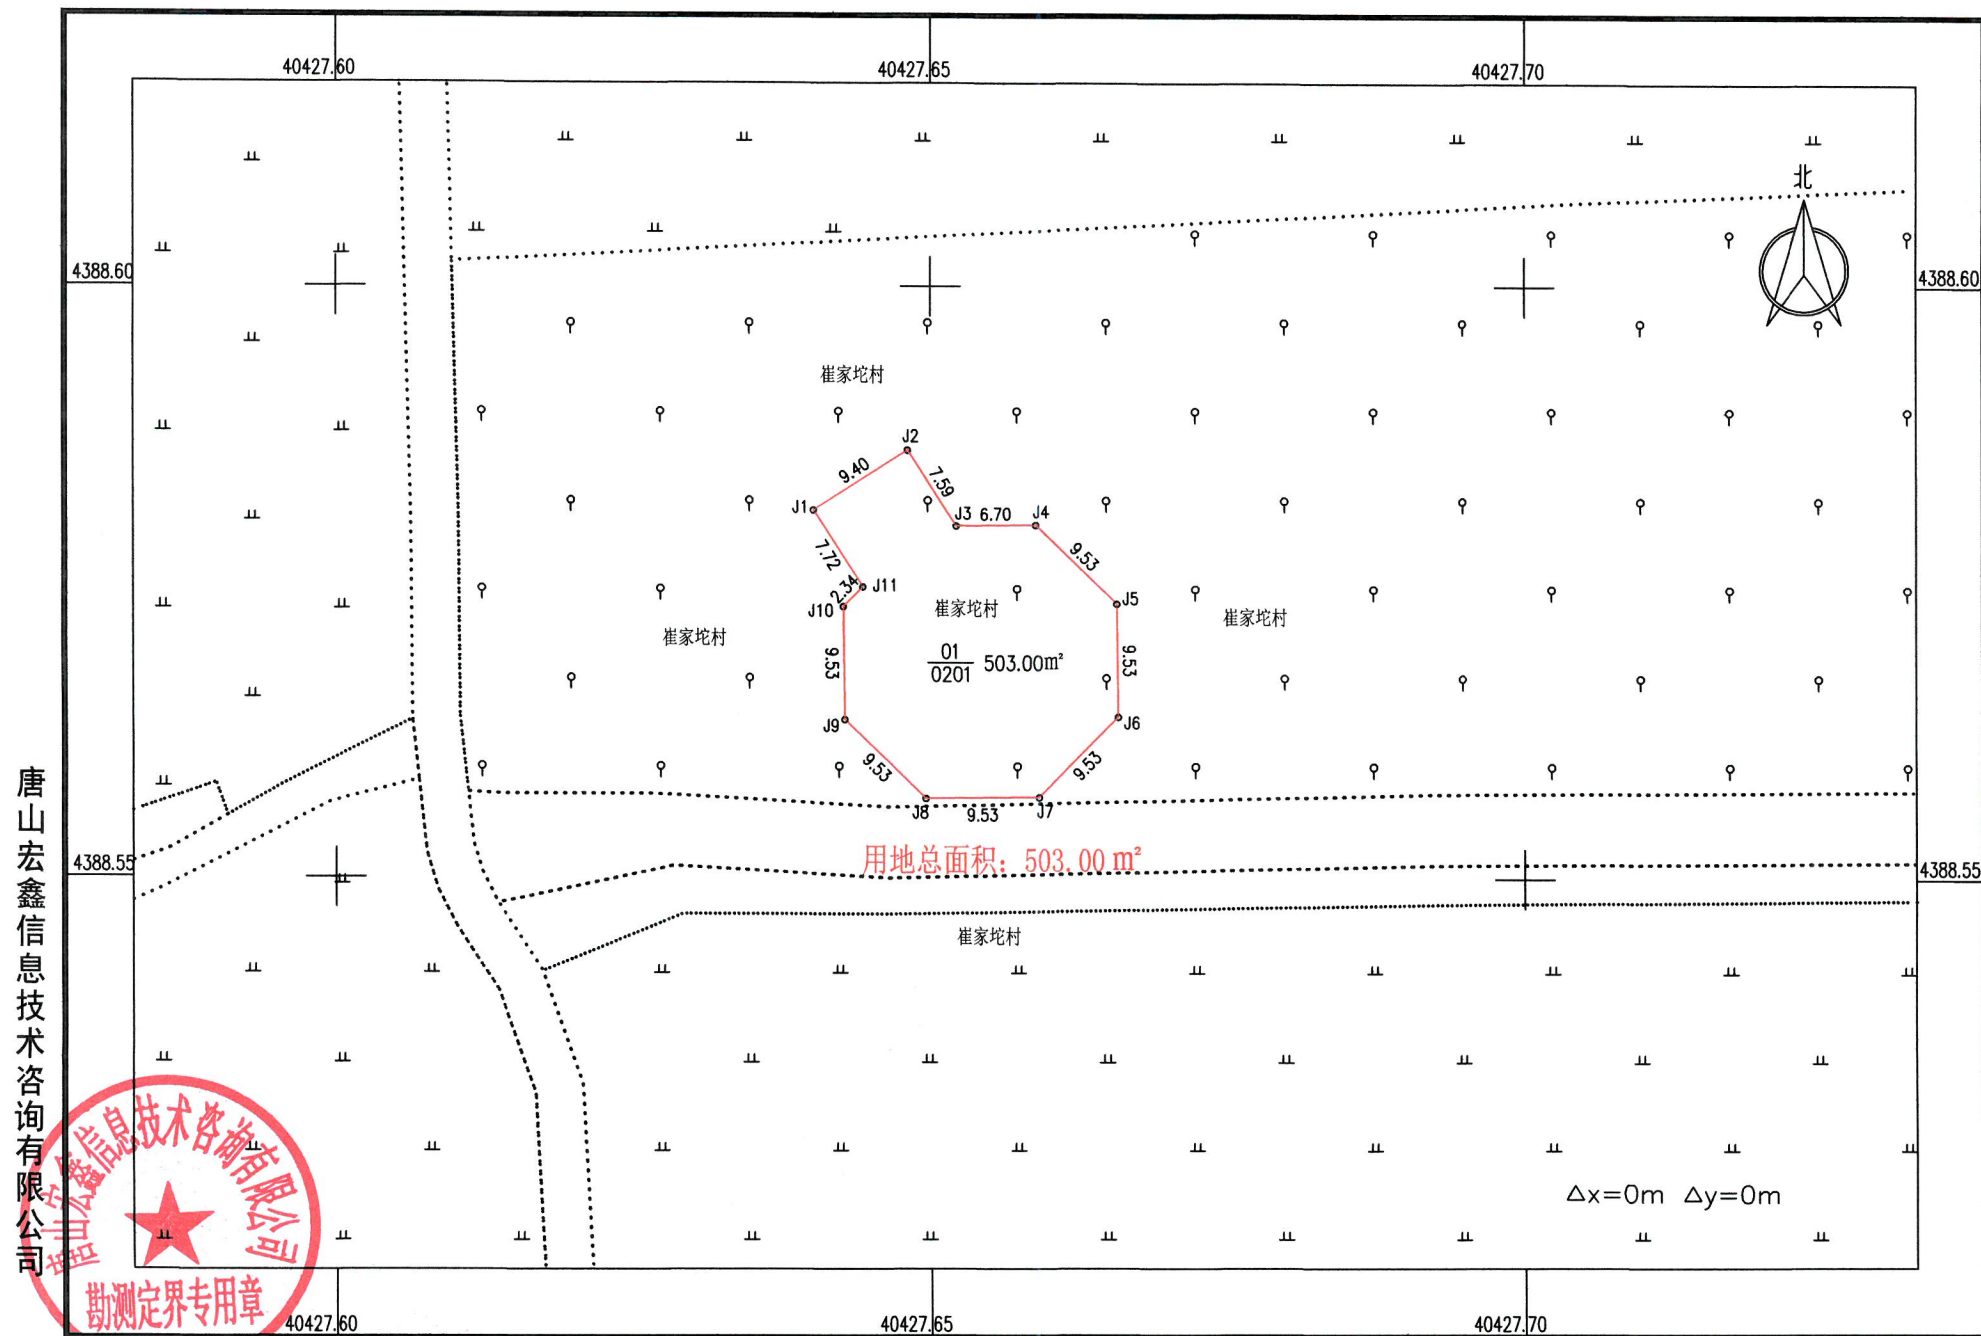

1:500

绘图员:江浩然 检查员:于净博 审核员:周志平

金风昌黎县 200MW 风力发电项目二期 (T4-1号机位) 建设用 地勘测定界图

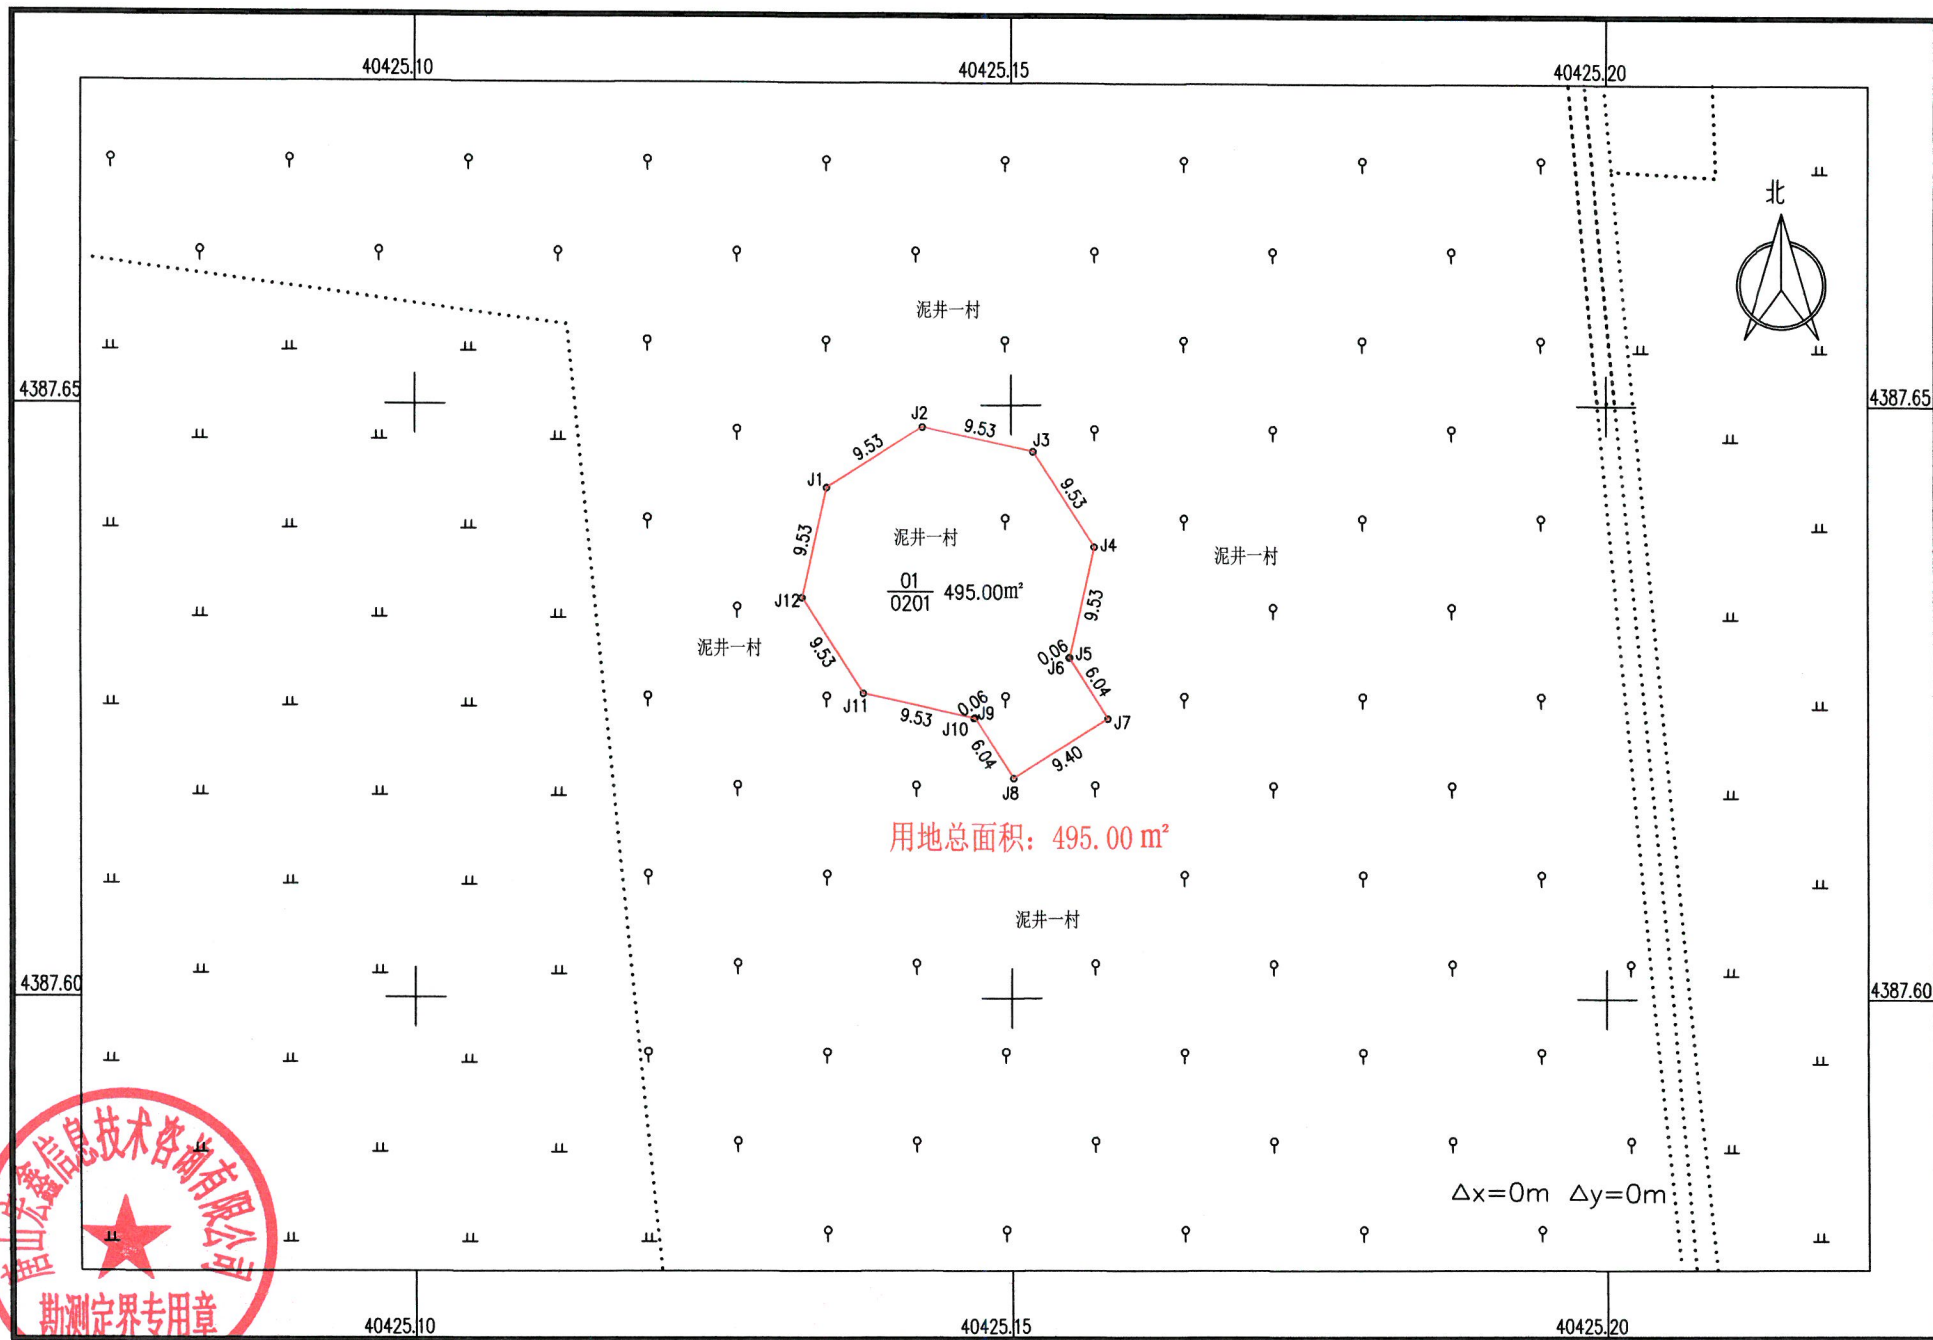


唐山宏鑫信息技术有限公司

2000国家大地坐标系 2025年02月制图

1:500

绘图员:江浩然 检查员:于净博 审核员:周志平

金风昌黎县 200MW 风力发电项目二期 (T24号机位) 建设用 地勘测定界图

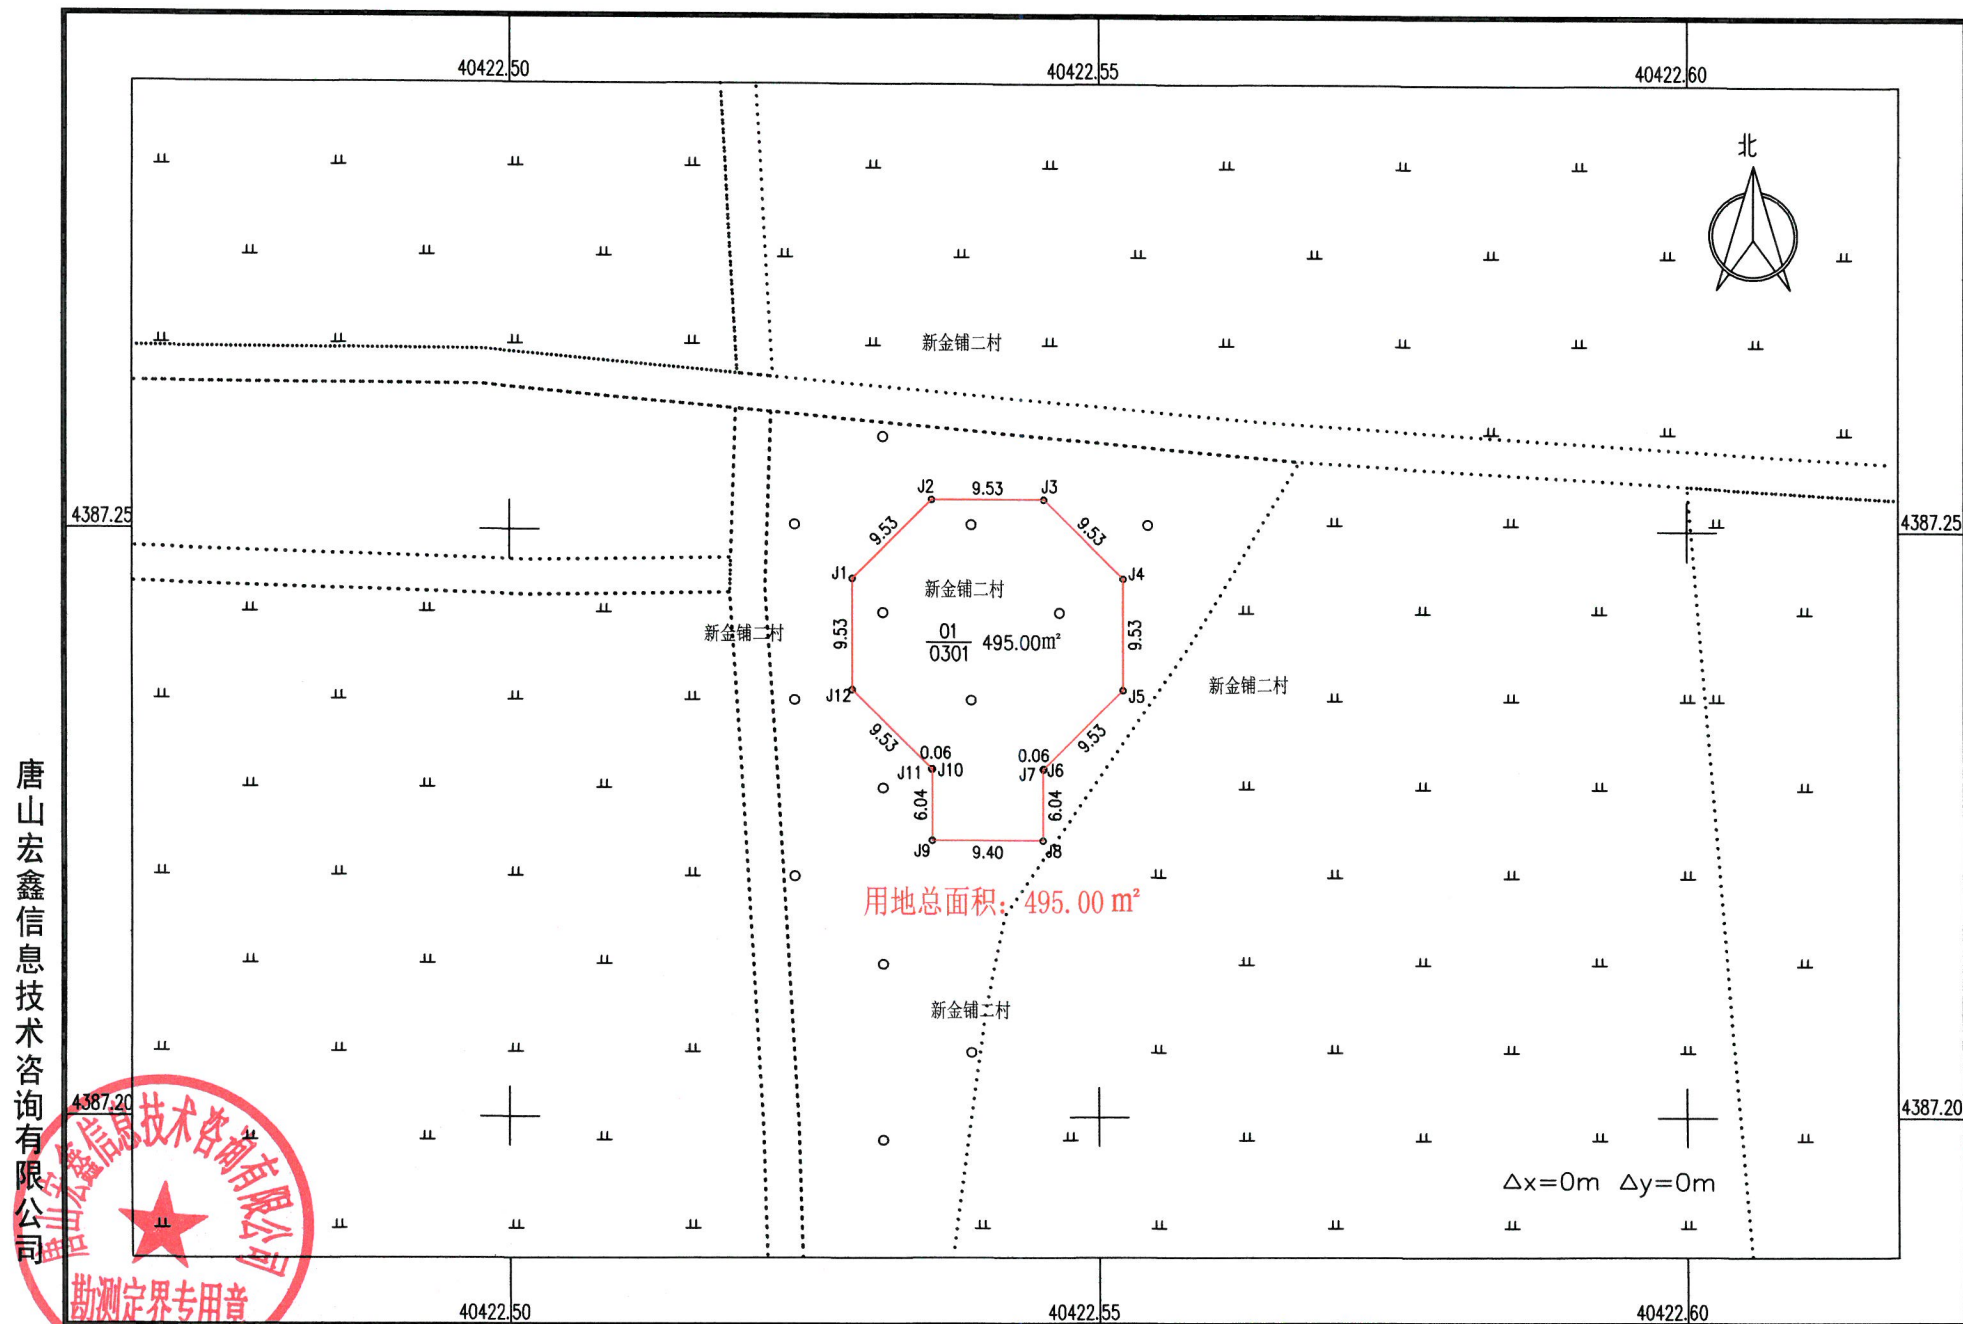


2000国家大地坐标系 2025年02月制图

1:500

绘图员:江浩然 检查员:于净博 审核员:周志平

金风昌黎县 200MW 风力发电项目二期 (T31号机位) 建设用地勘测定界图

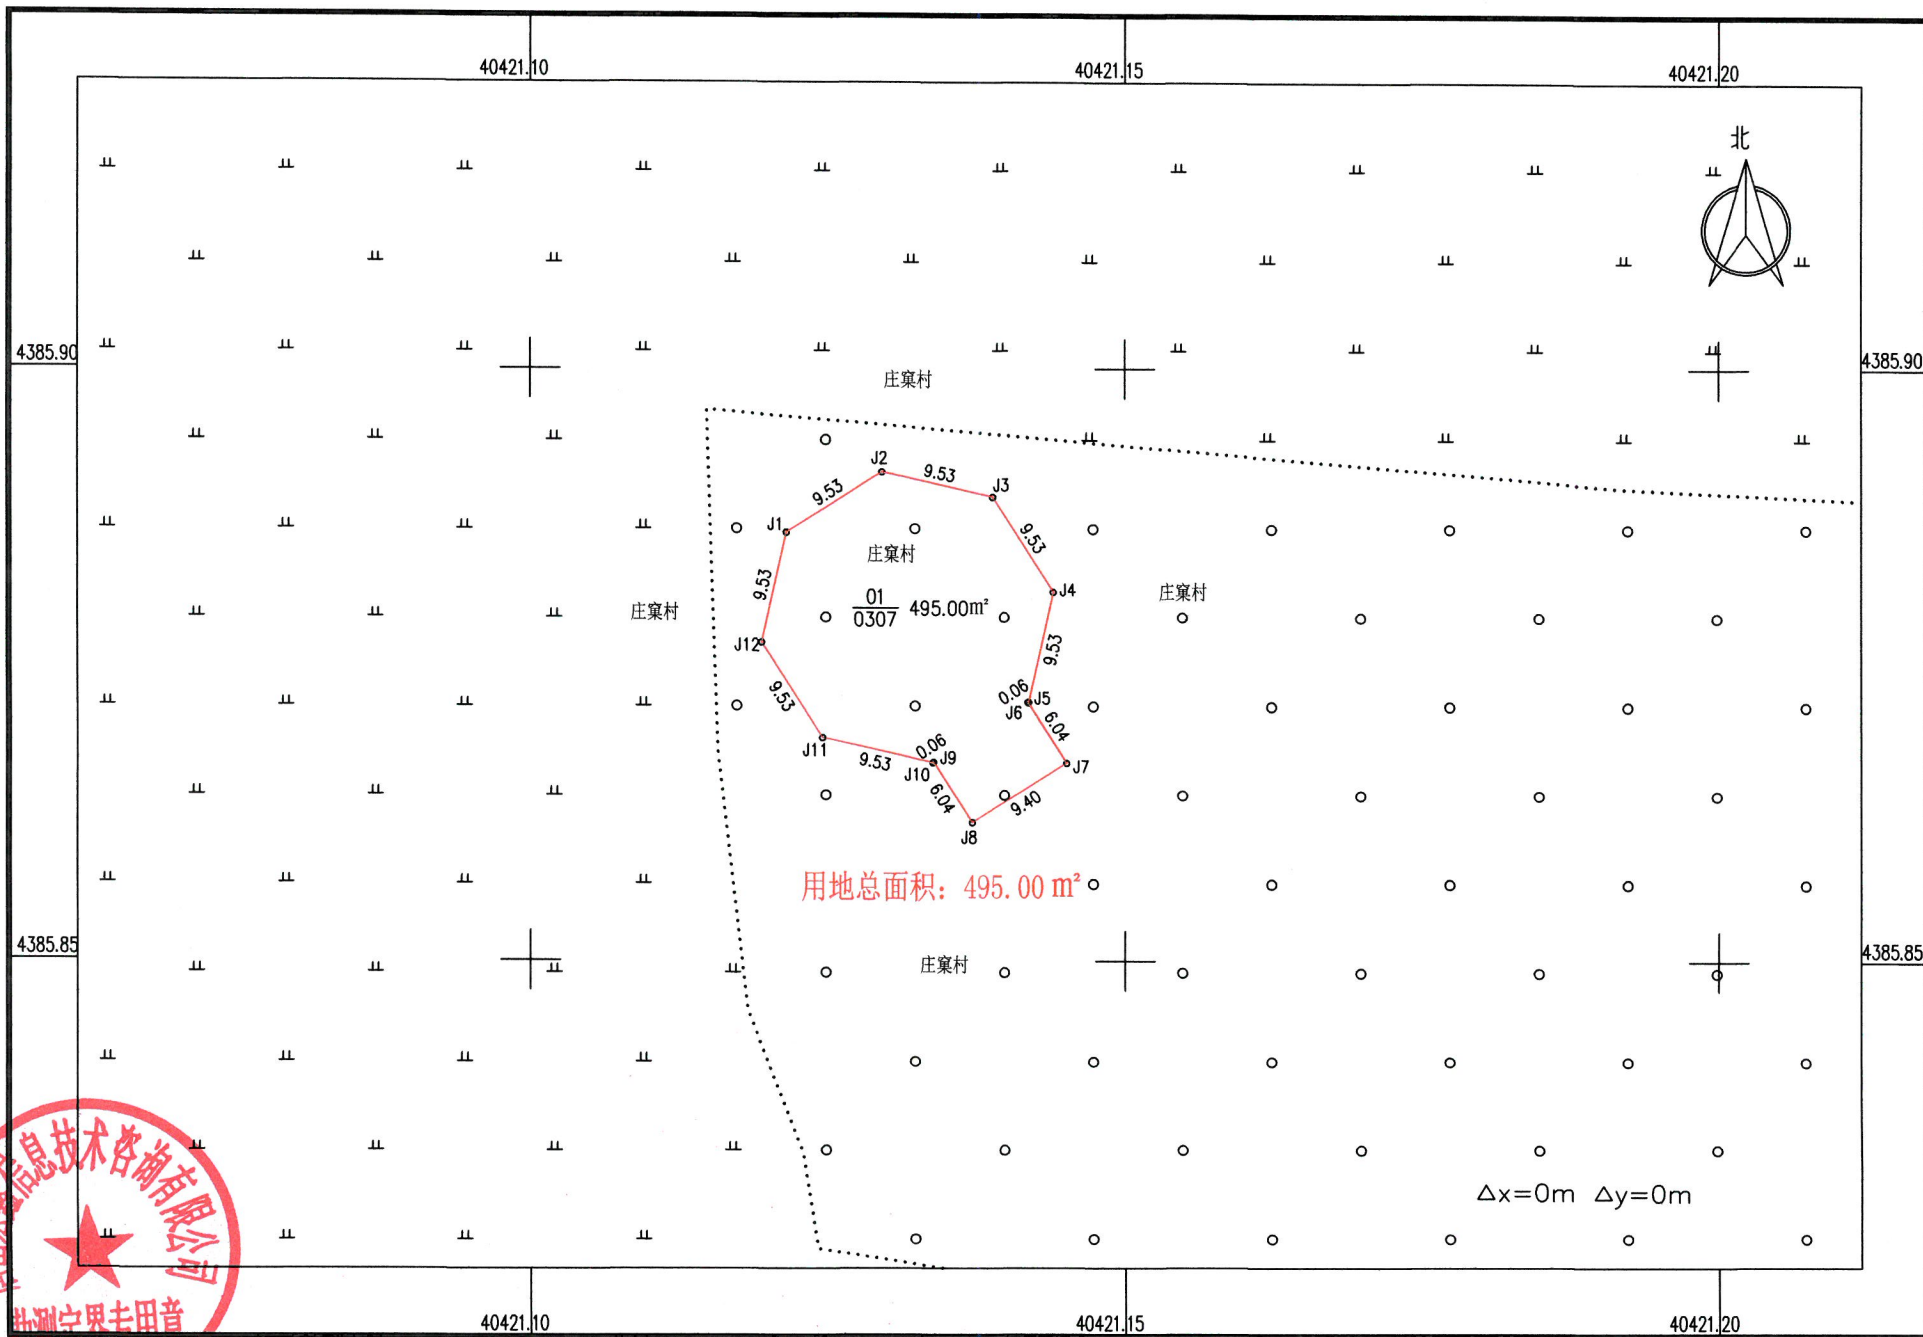

用地总面积: 495.00 m²。

$$\Delta x = 0\text{m} \quad \Delta y = 0\text{m}$$


2000国家大地坐标系 2025年02月制图

1:500

绘图员:江浩然 检查员:于净博 审核员:周志平

唐山宏鑫信息技术有限公司

金风昌黎县 200MW 风力发电项目二期 (T33号机位) 建设用地勘测定界图

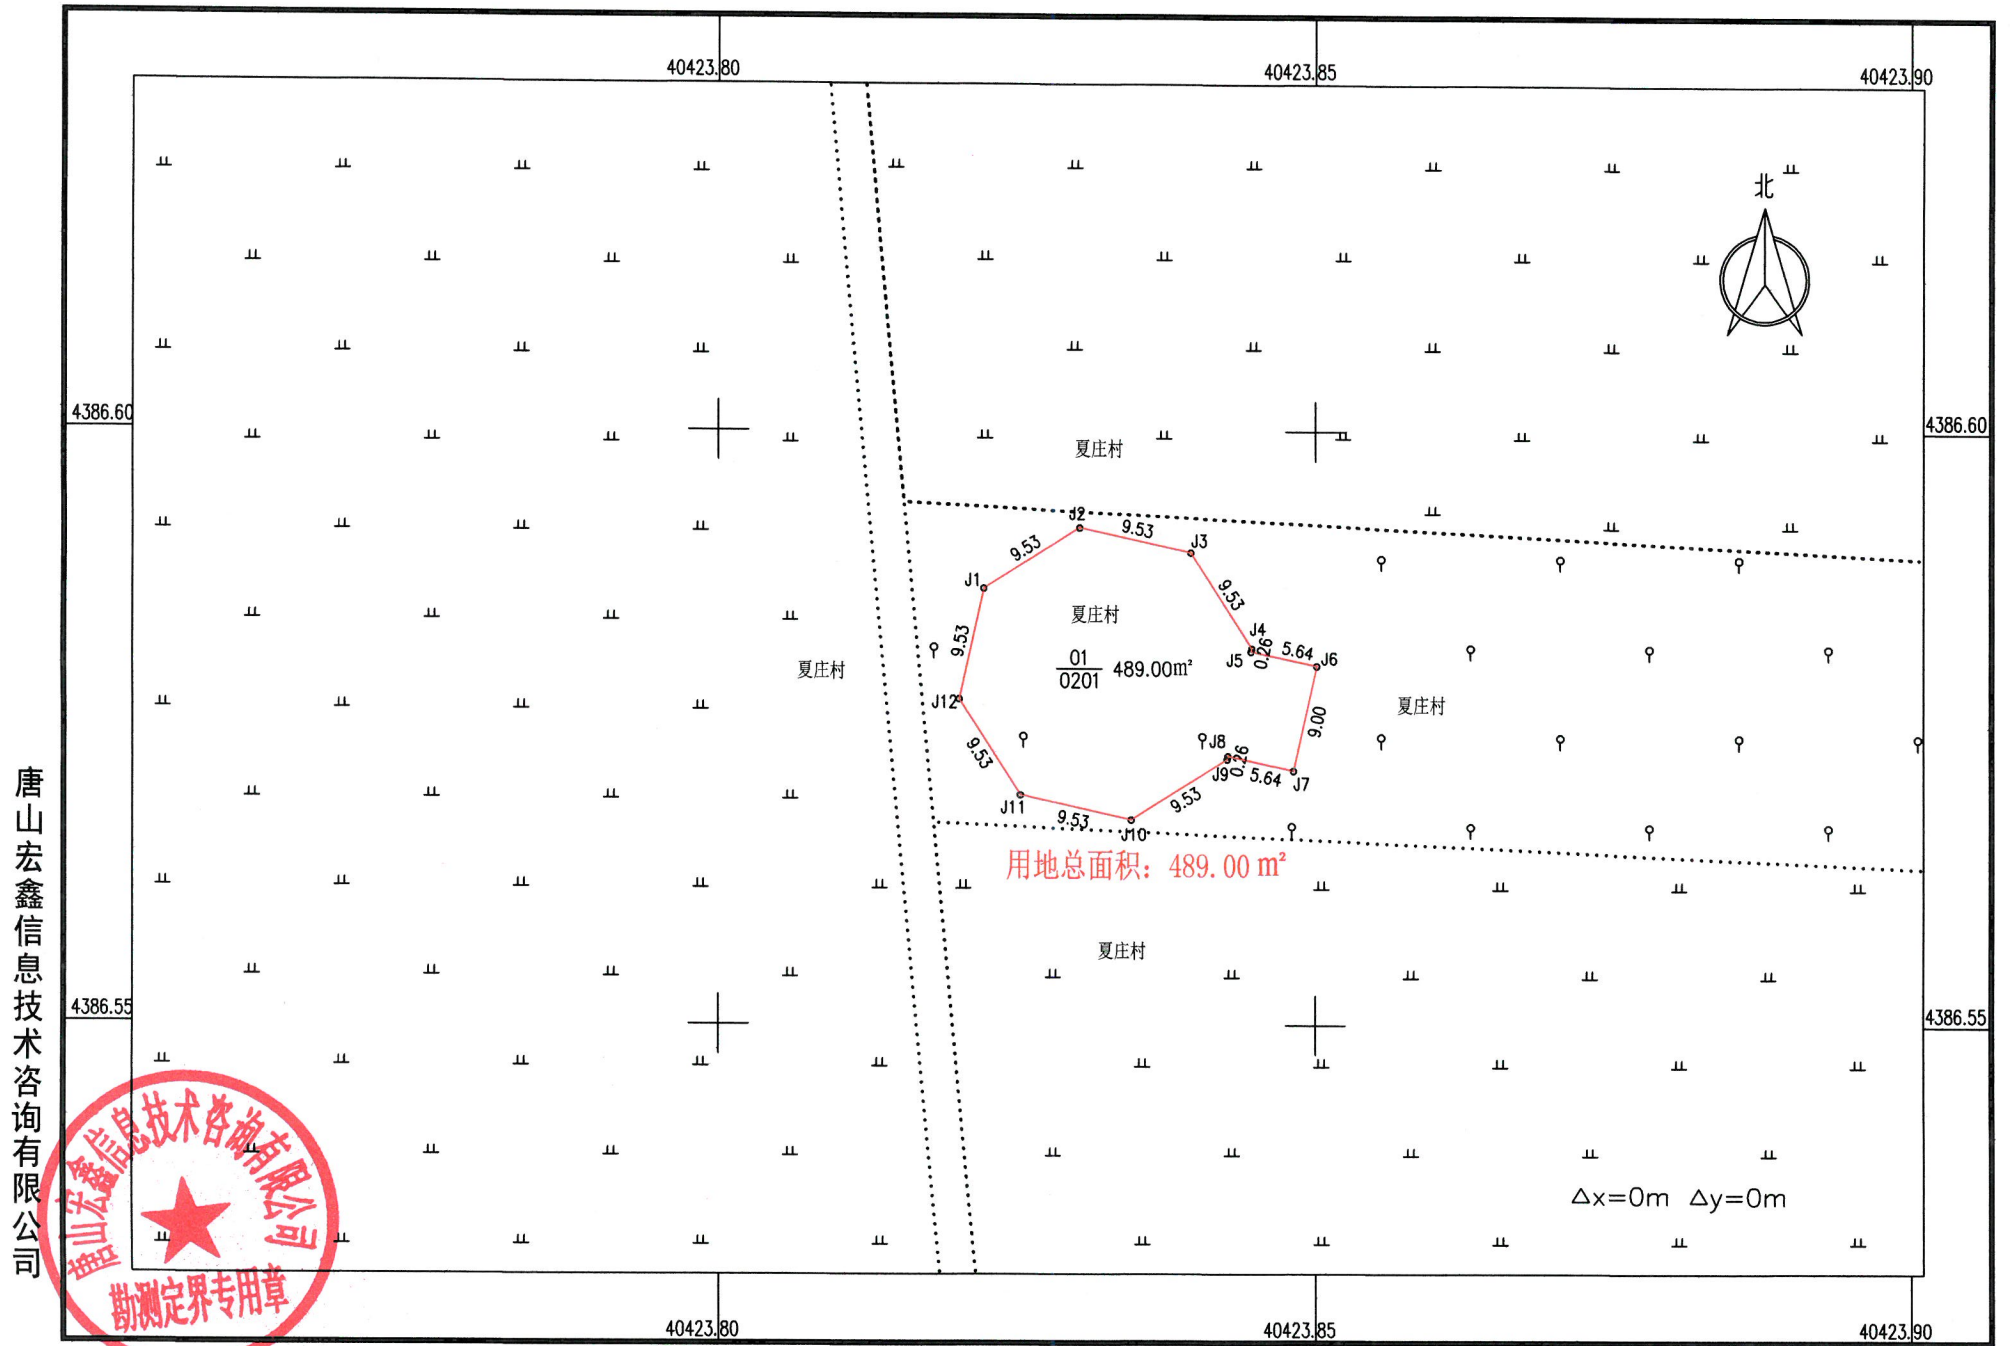

唐山宏鑫信息技术有限公司



2000国家大地坐标系 2025年02月制图

1:500

绘图员:江浩然 检查员:于净博 审核员:周志平

金风昌黎县 200MW 风力发电项目二期（储能电站）建设用地勘测定界图



唐山宏鑫信息技术咨询有限公司