



国电电力昌黎50万千瓦海上光伏试点项目用地勘测定界图（升压站）


北京方圆大地规划设计咨询有限公司

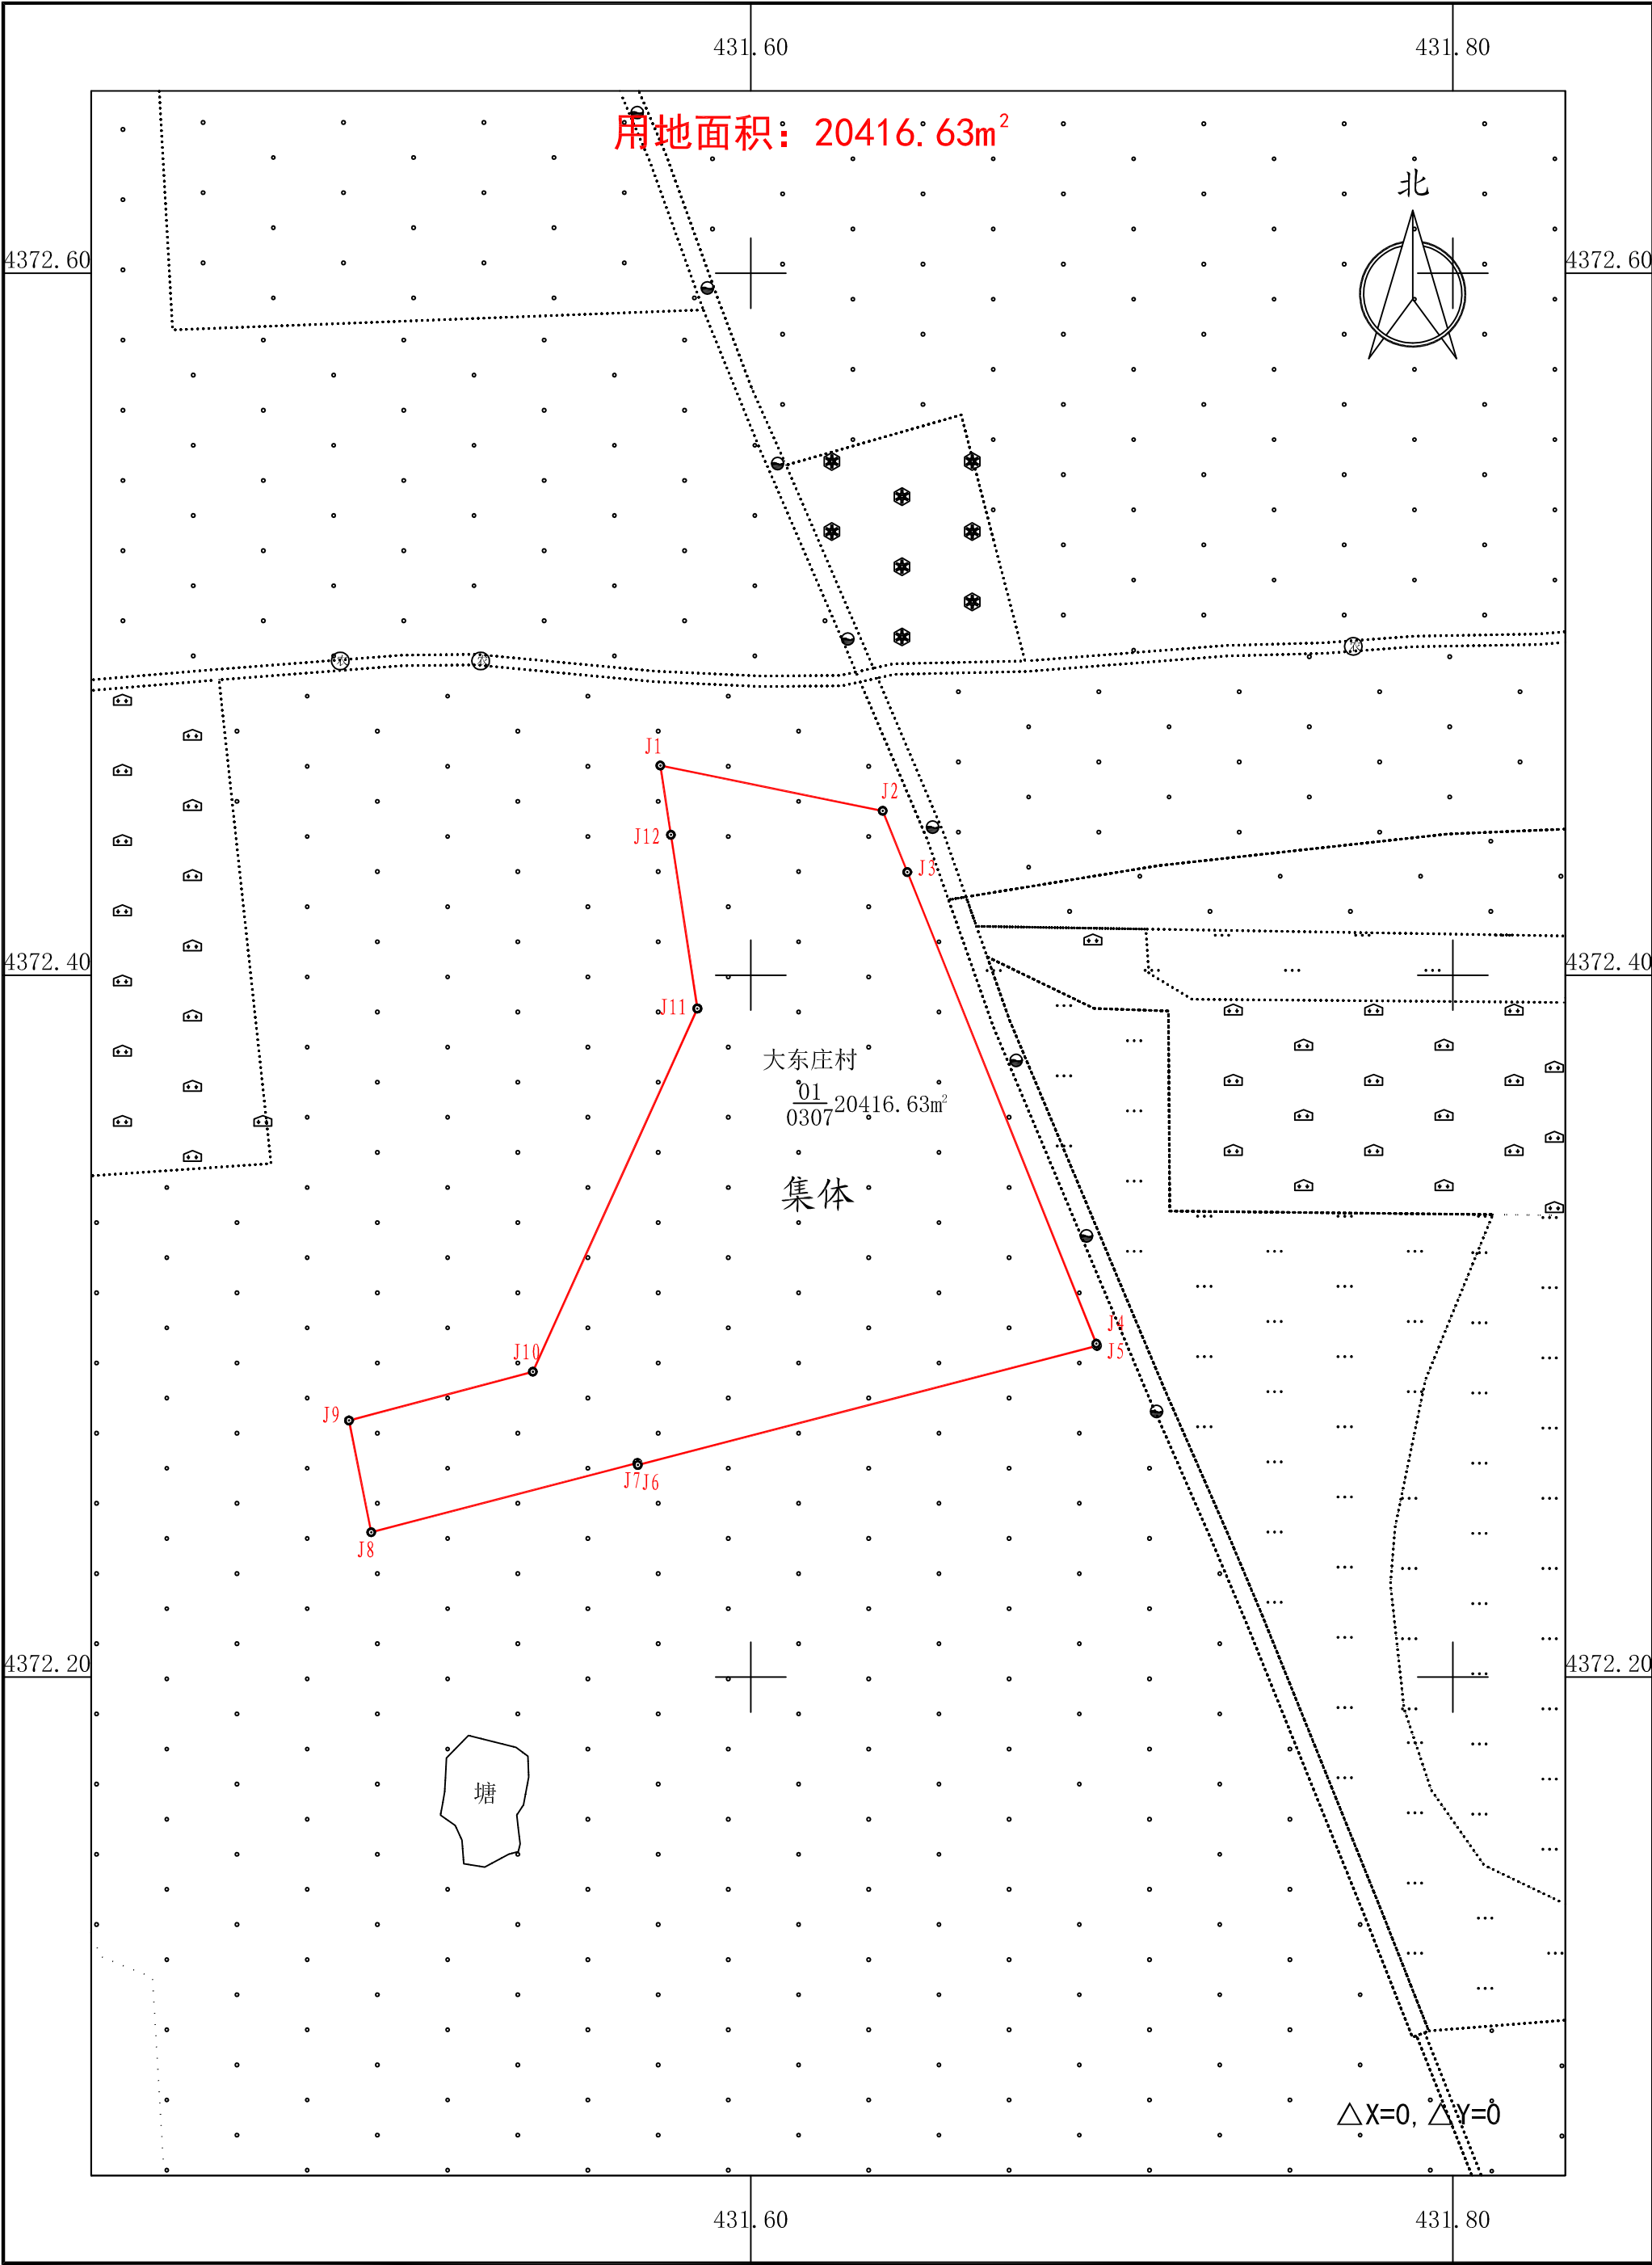


国电电力昌黎50万千瓦海上光伏试点项目用地勘测定界图(接头井1、接头井2)

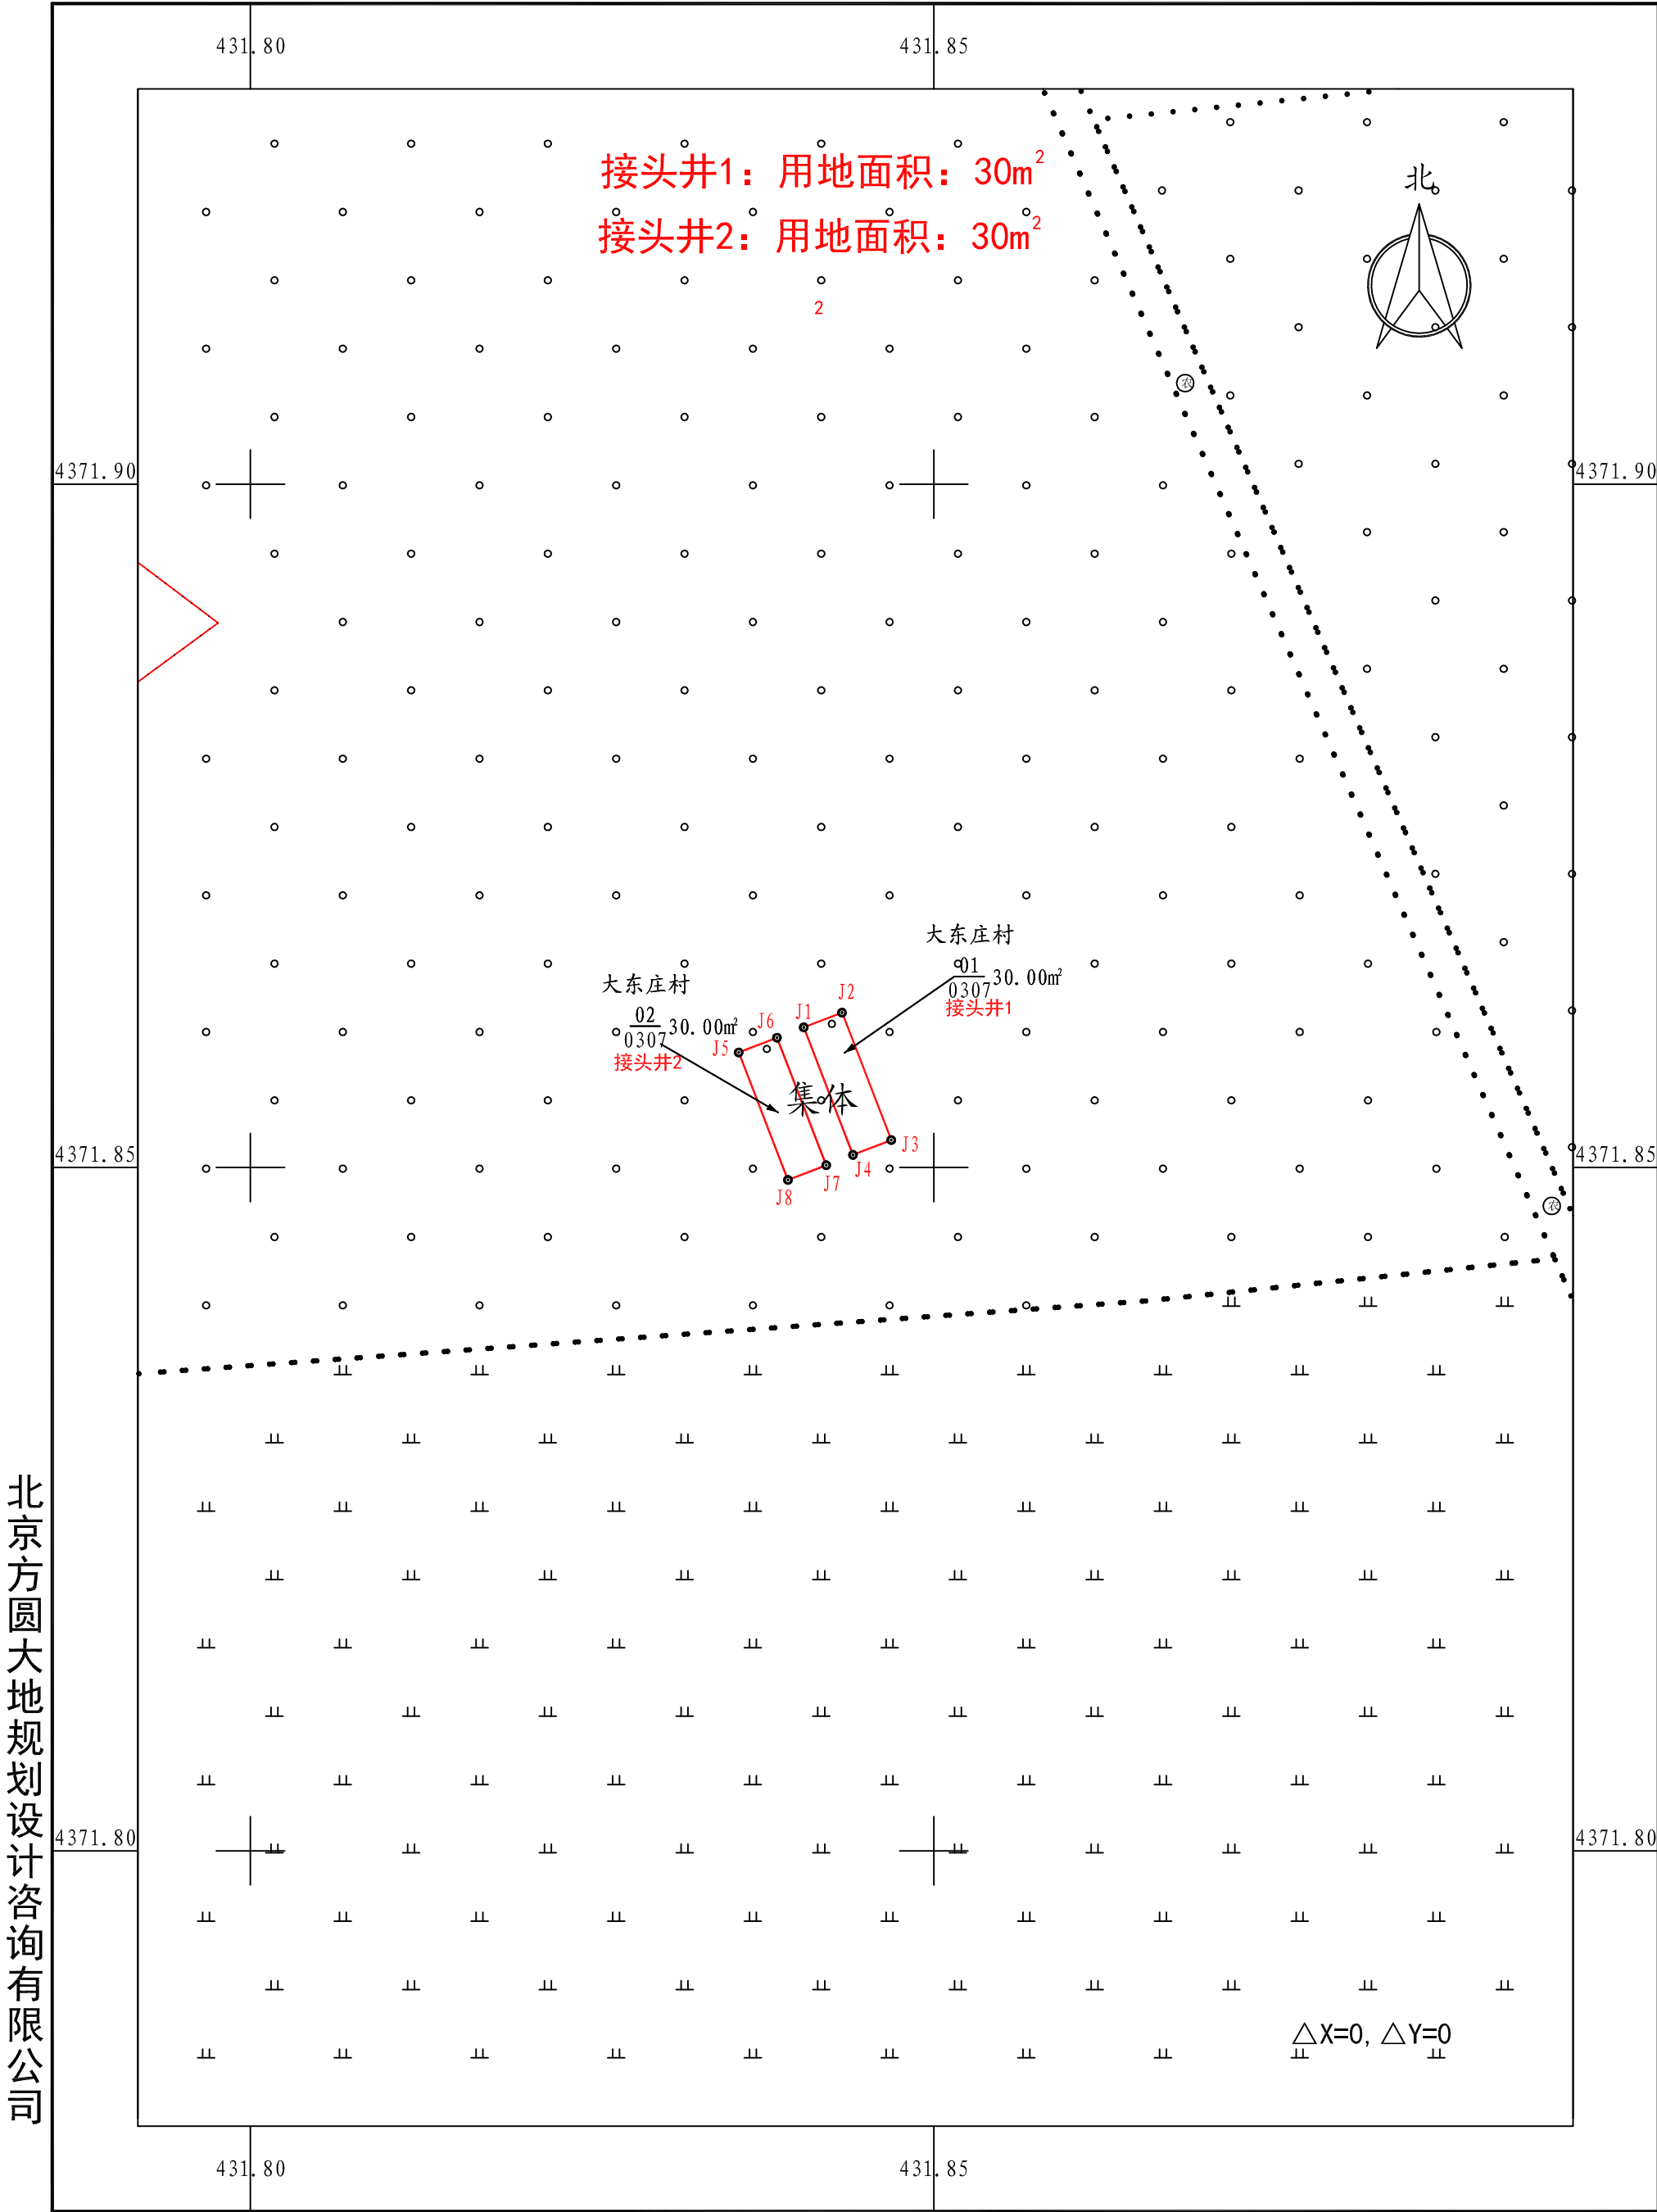


国电电力昌黎50万千瓦海上光伏试点项目用地勘测定界图(接头井3、接头井4)

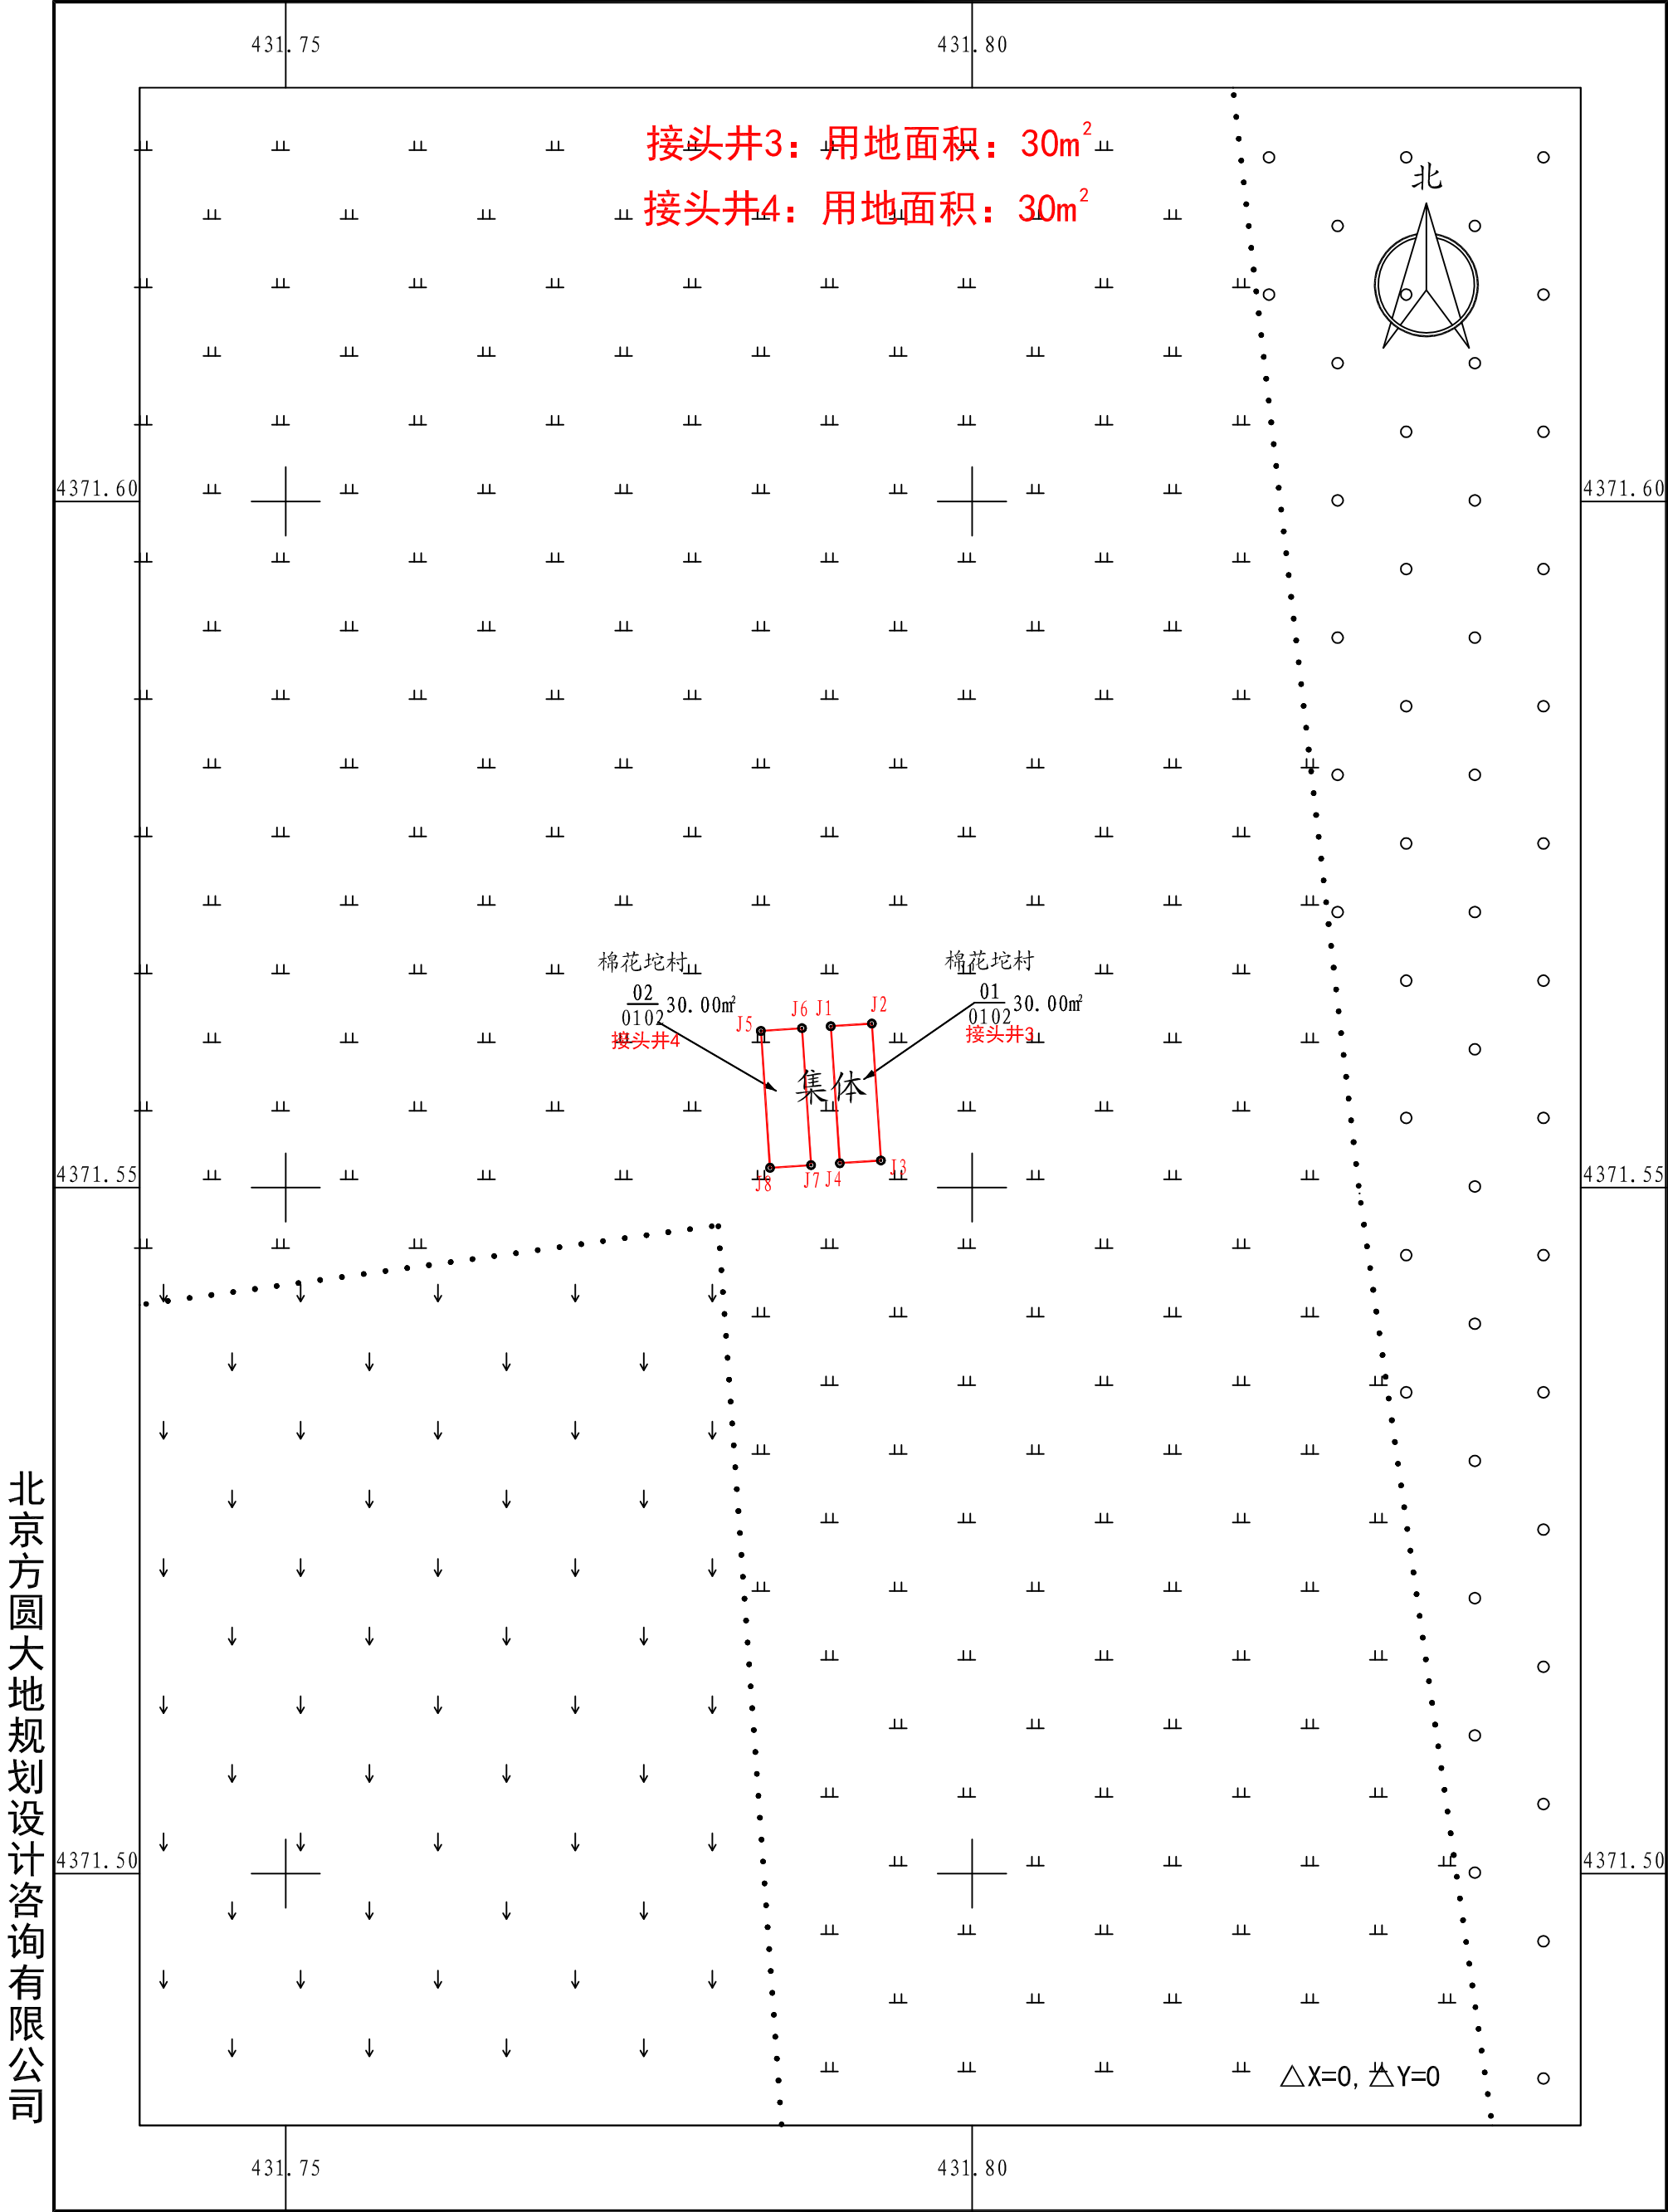

国电电力昌黎50万千瓦海上光伏试点项目用地勘测定界图(接头井5、接头井6)

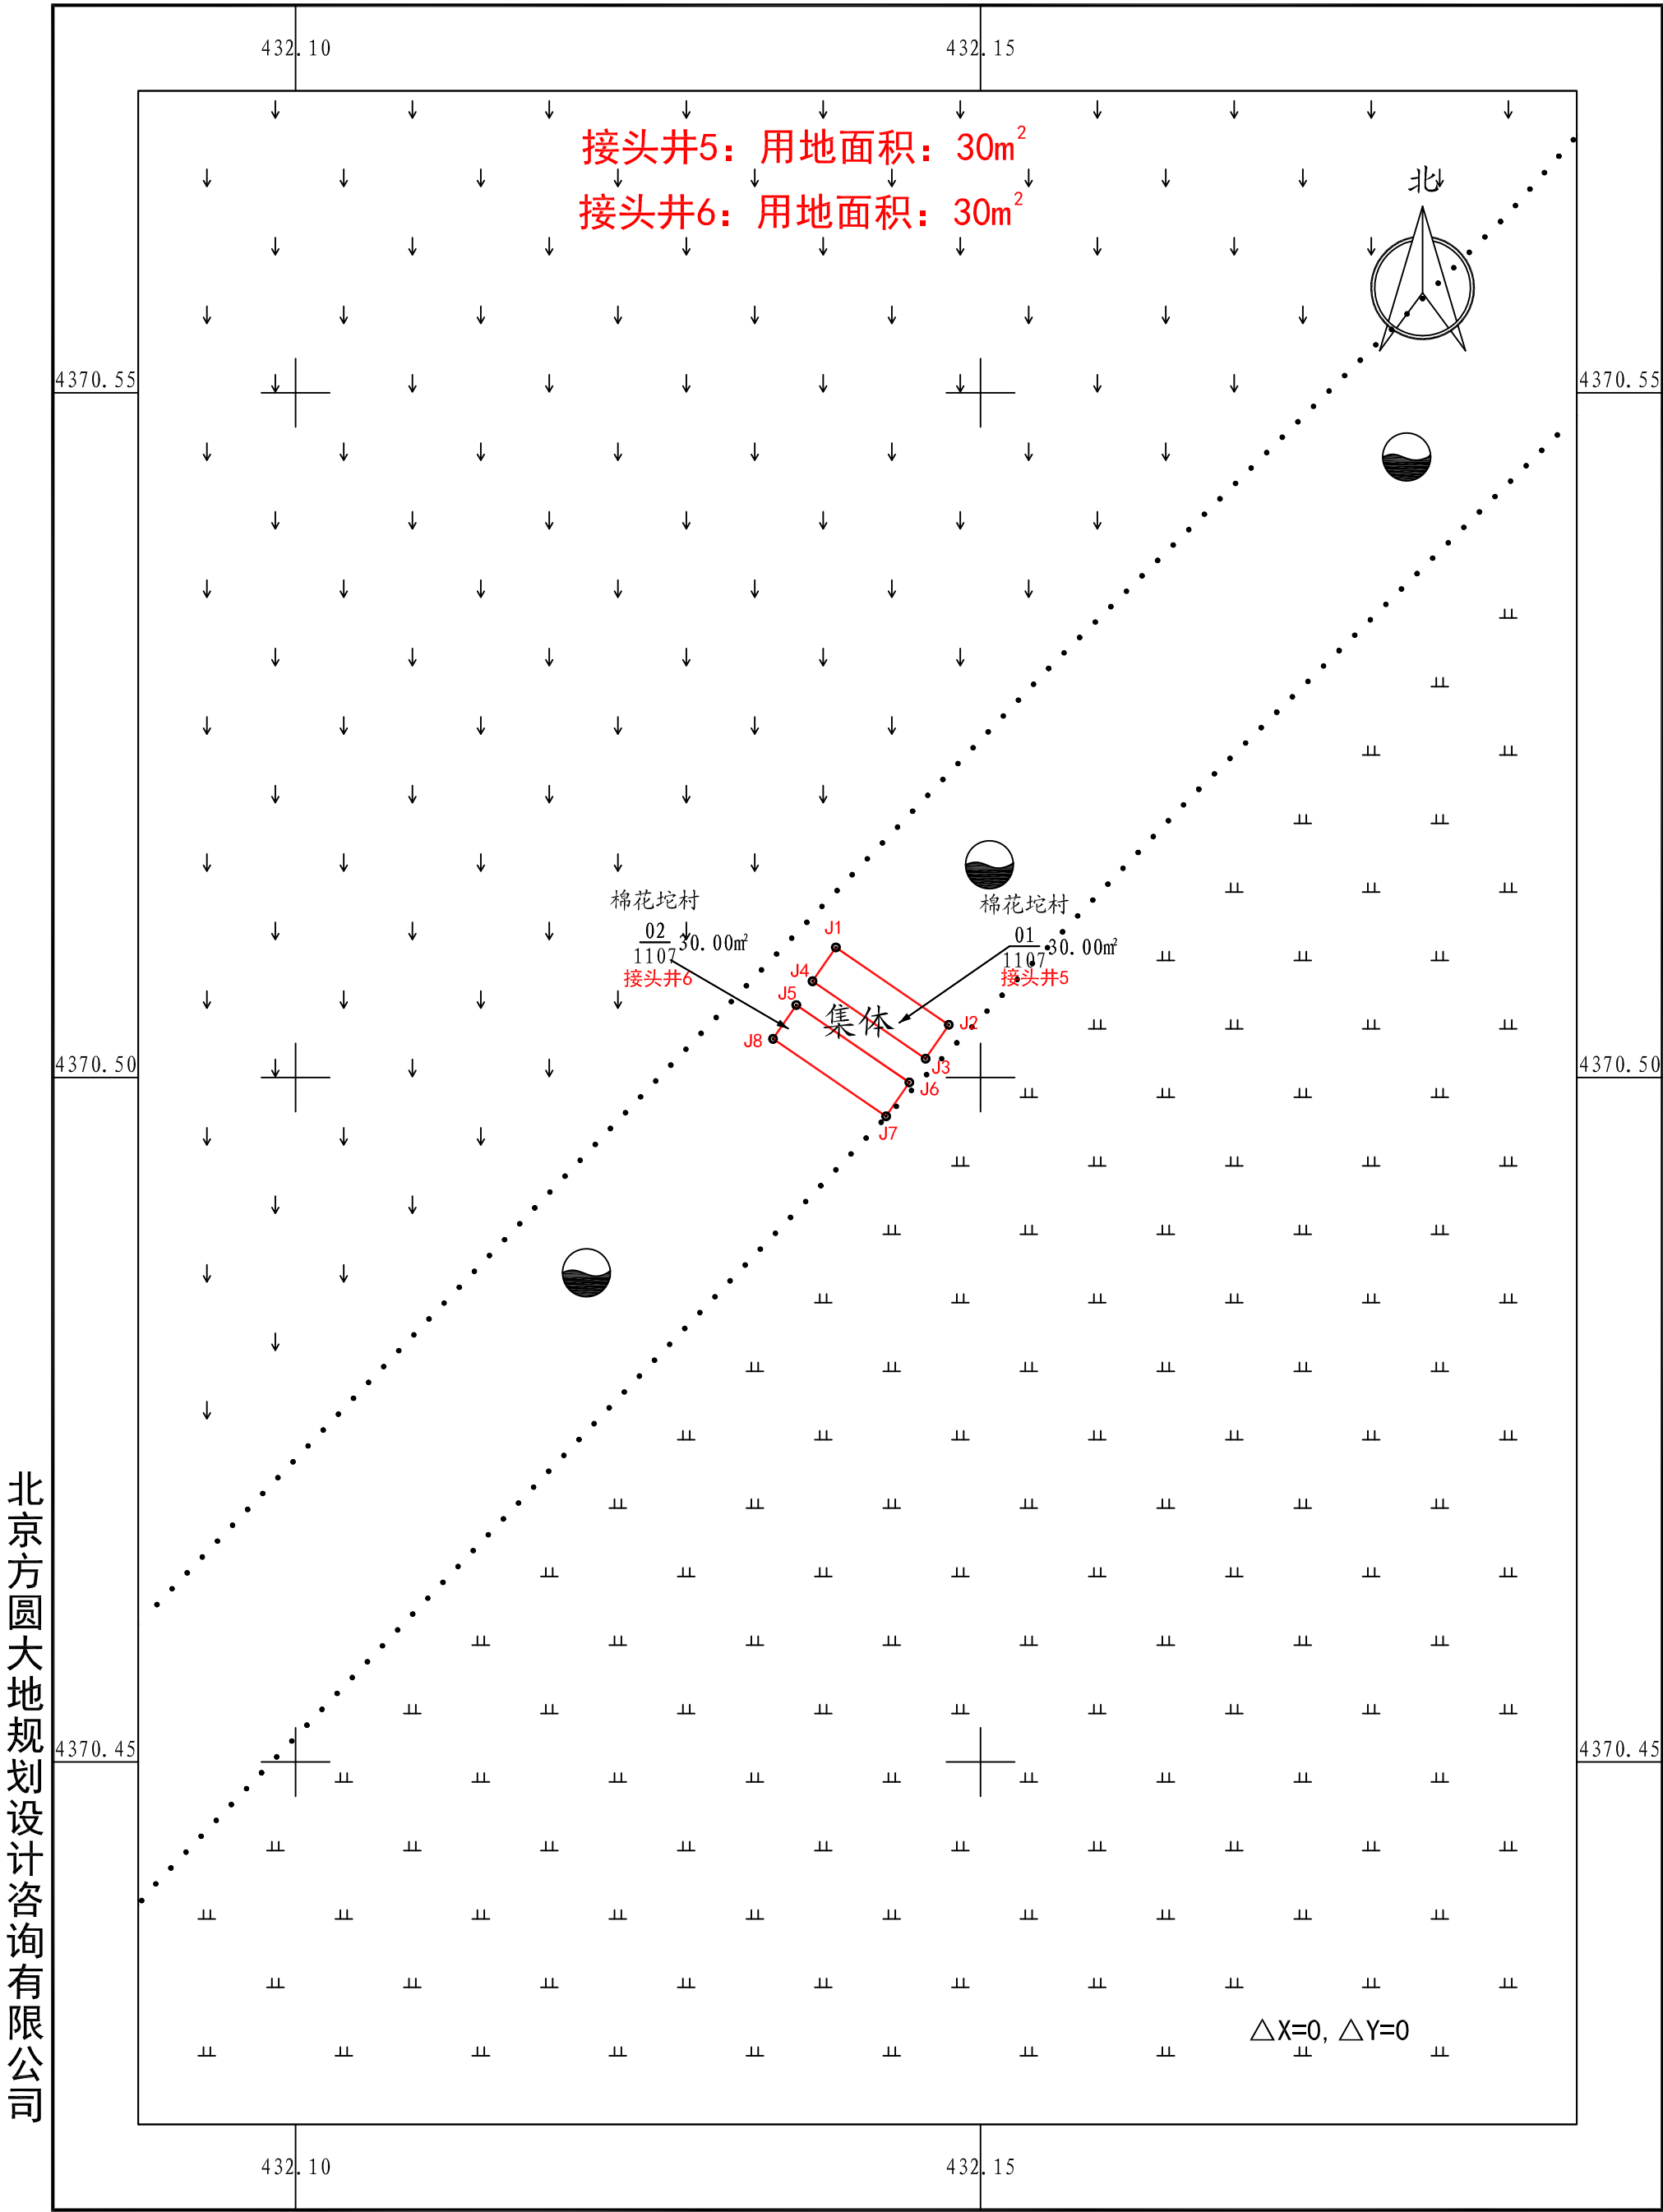

国电电力昌黎50万千瓦海上光伏试点项目用地勘测定界图(接头井7、接头井8)

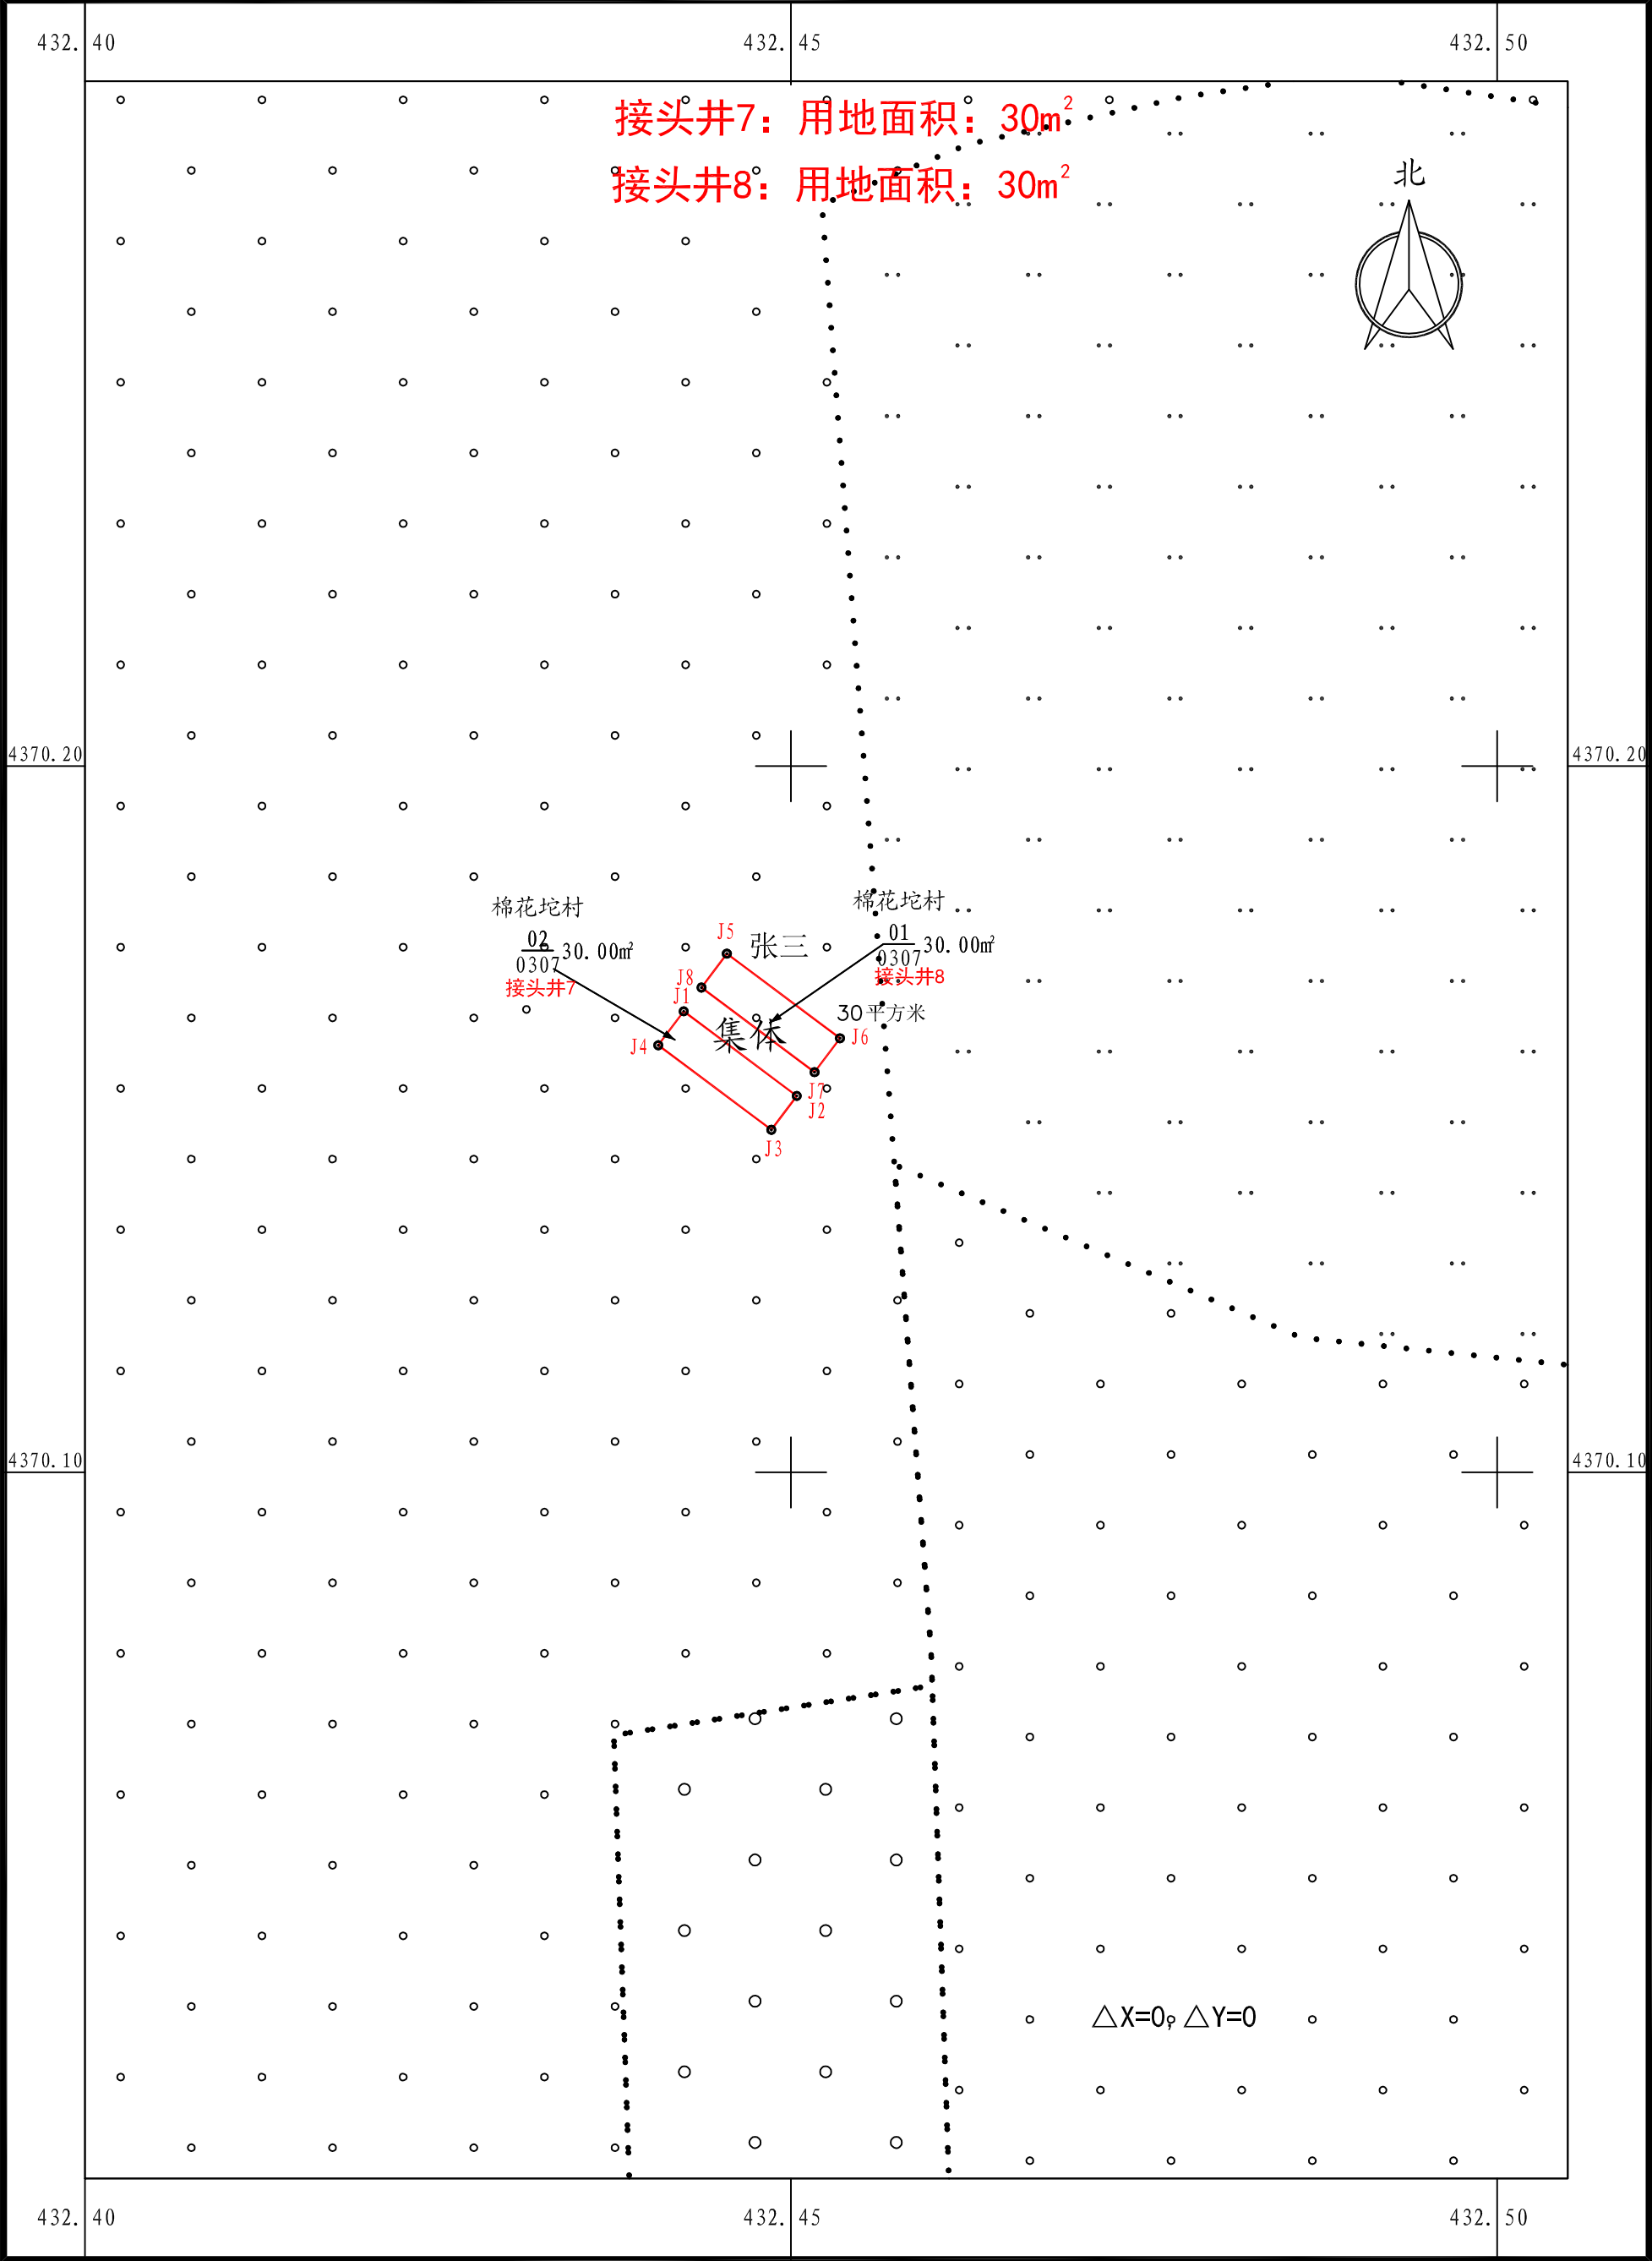

北京方圆大地规划设计咨询有限公司