


国华昌黎5万千瓦风电项目1号地块建设用地勘测定界图

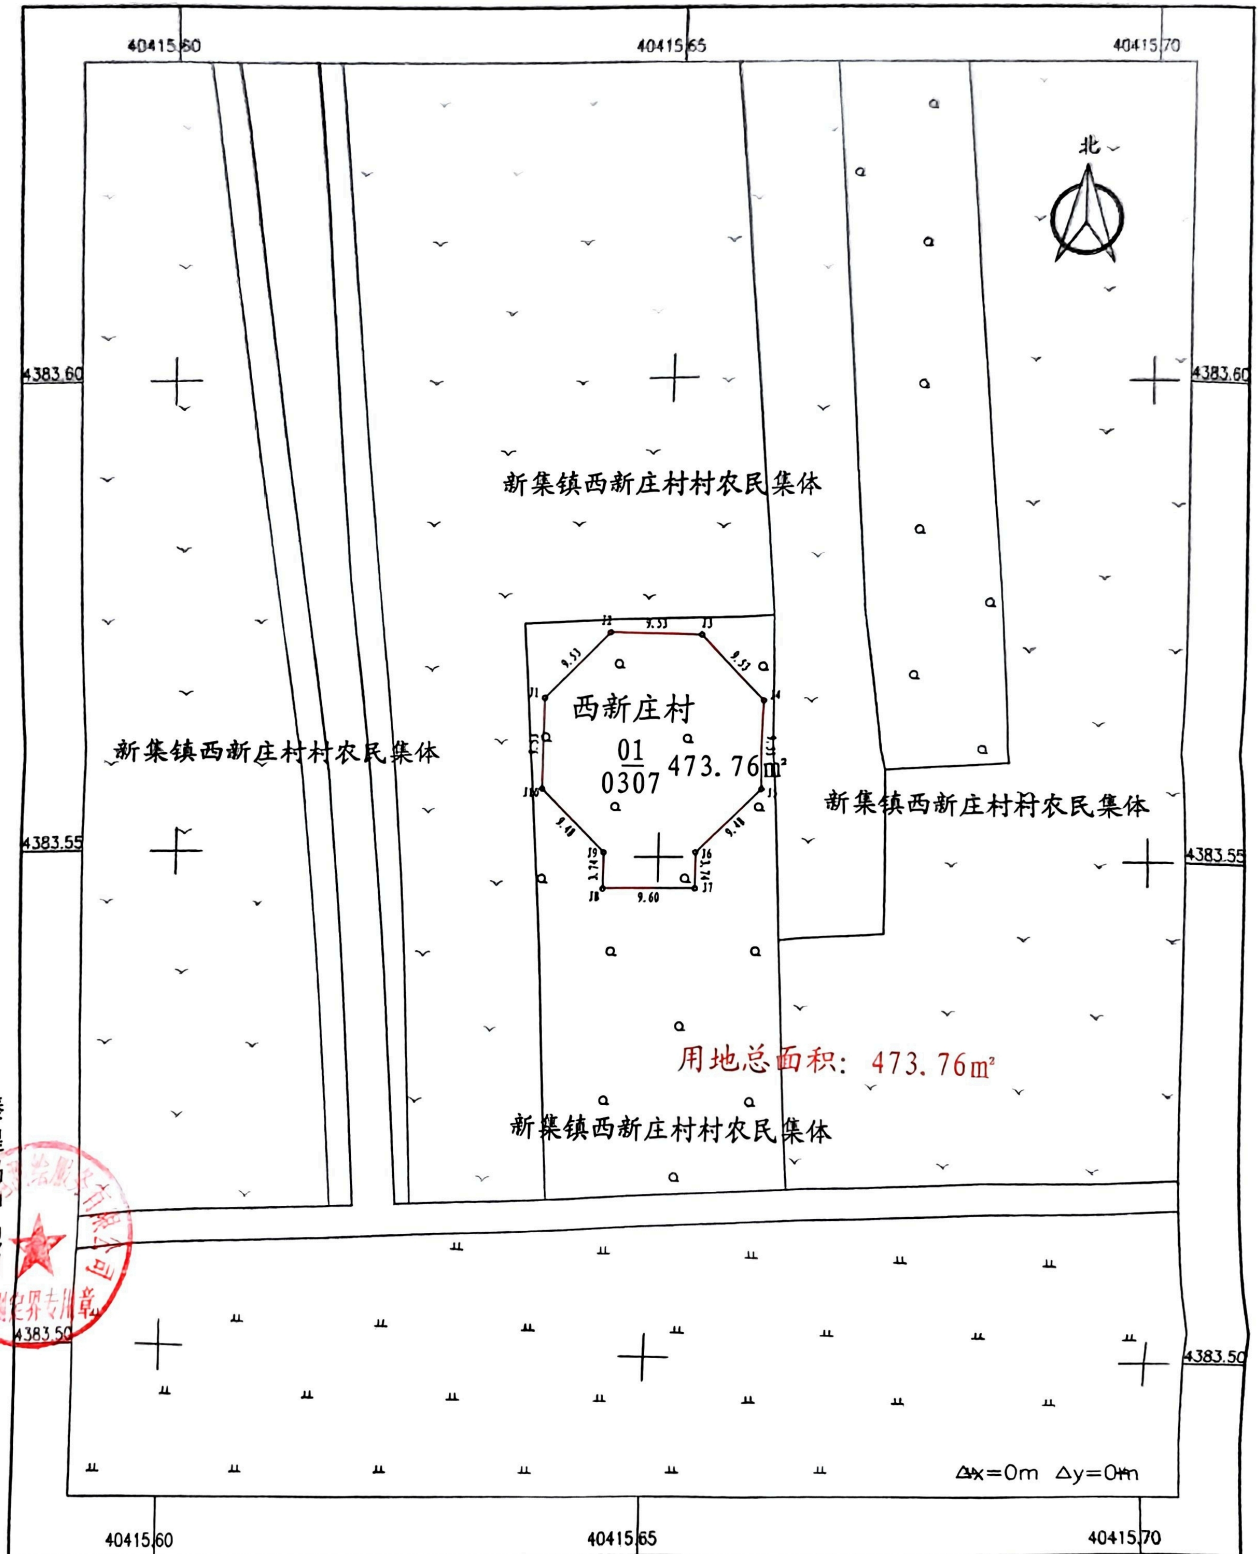


秦皇岛中地测绘服务有限公司

2000国家大地坐标 2025年01月制图

1:500

绘图员: 乔丽英 检查员: 张宇 审核员: 赵东升

国华昌黎5万千瓦风电项目2号地块建设用地勘测定界图

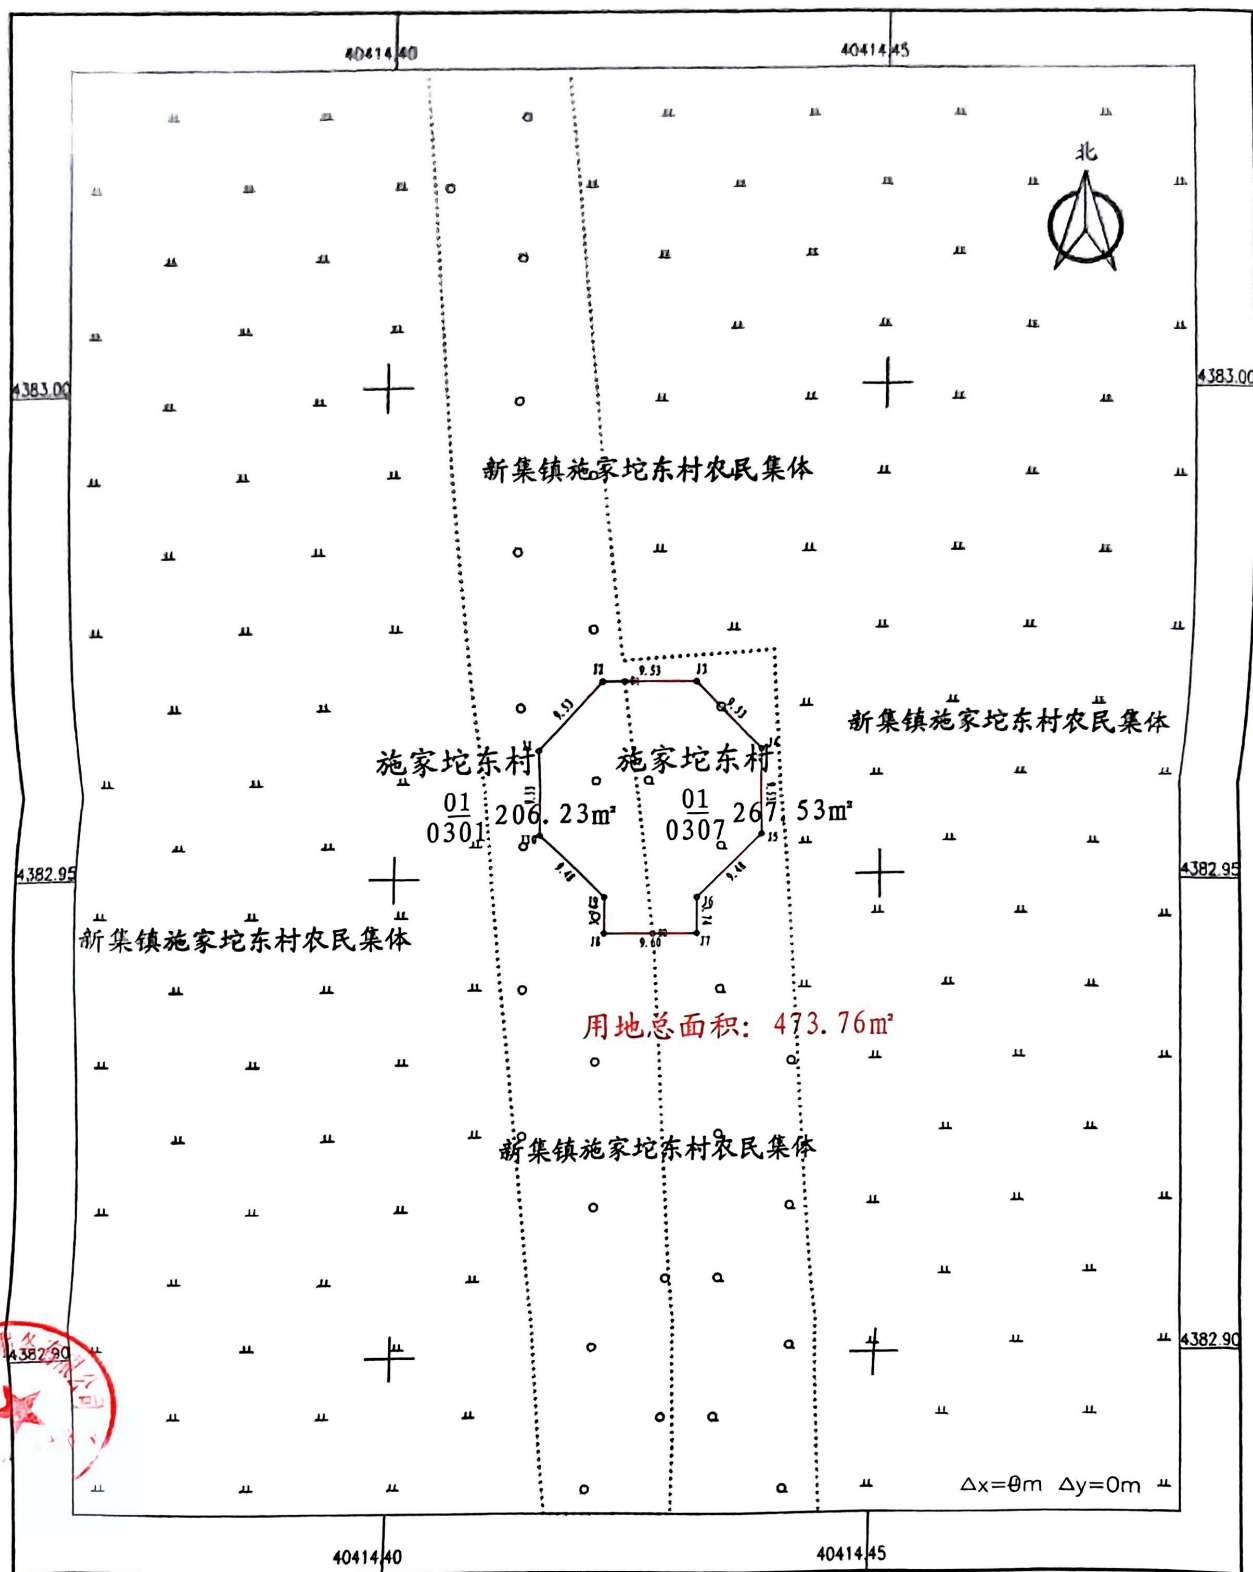

秦皇岛中地测绘服务有限公司

2000国家大地坐标 2025年01月制图


1:500

绘图员: 乔丽英

检查员: 张宇

审核员: 赵东升

国华昌黎5万千瓦风电项目3号地块建设用地勘测定界图

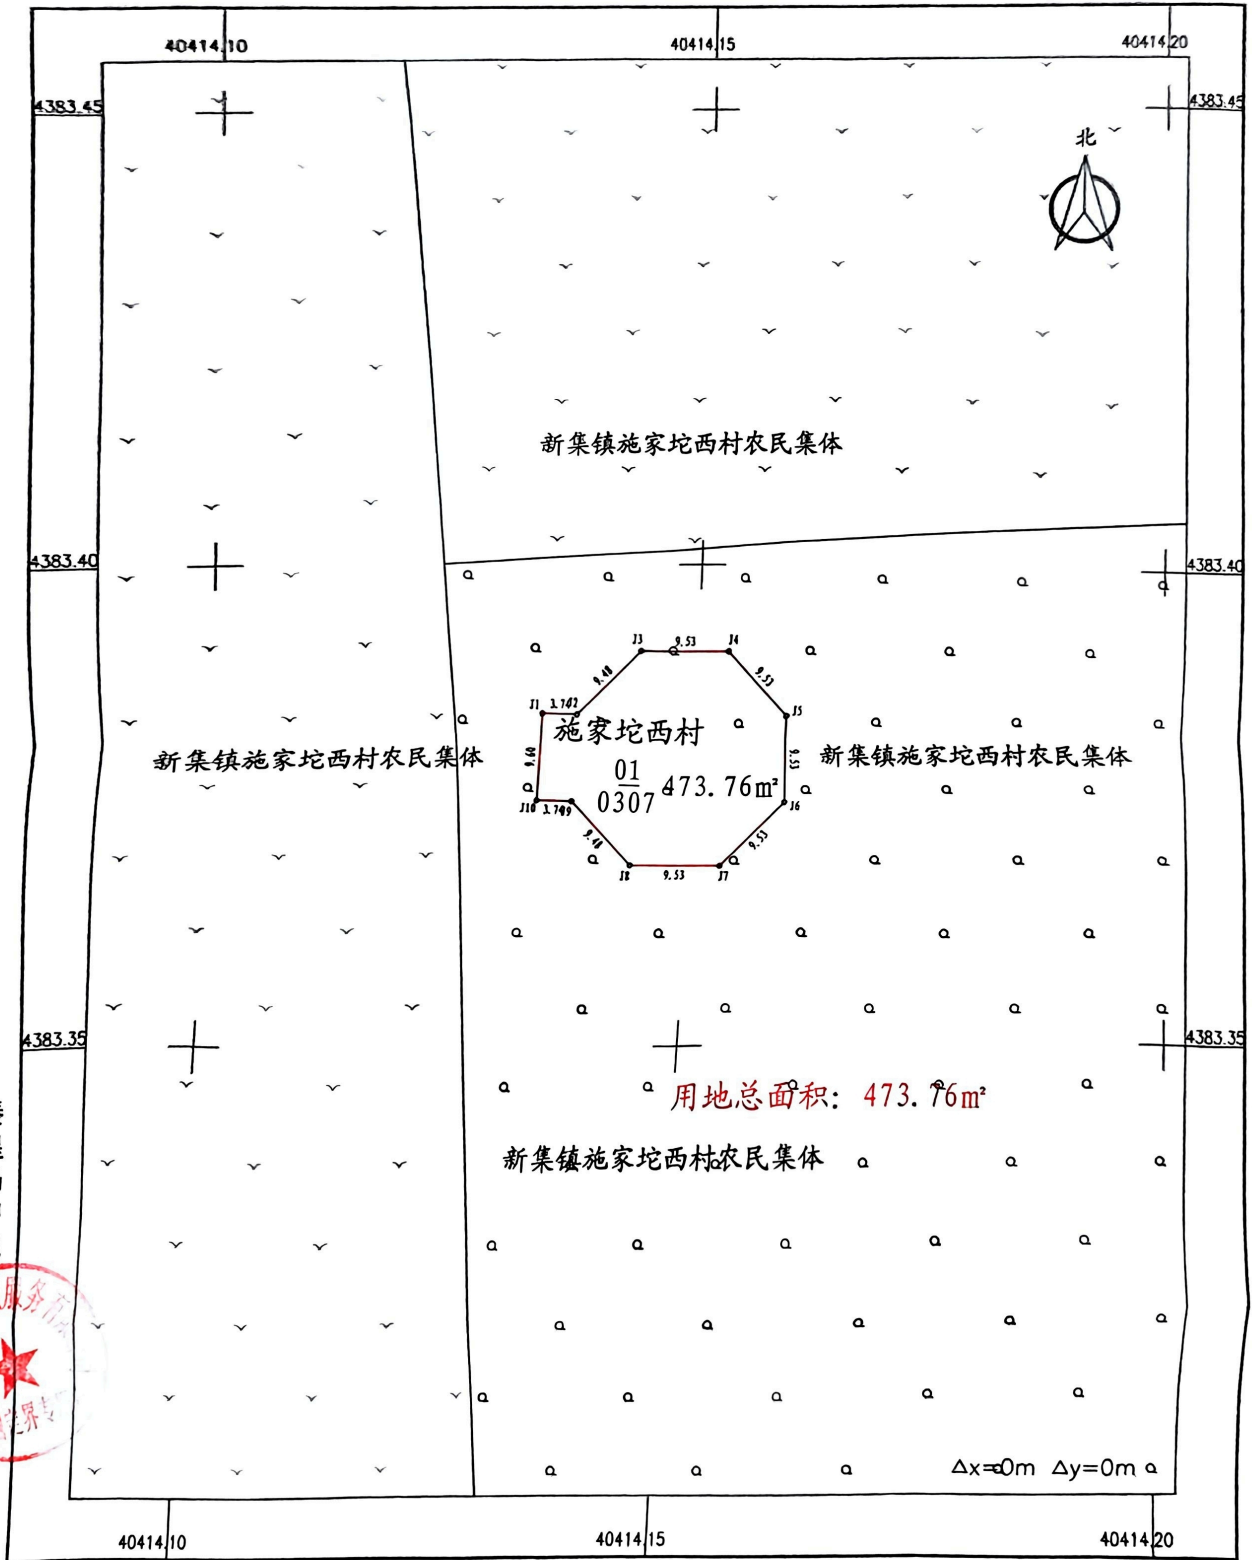

秦皇岛中地测绘服务有限公司


2000国家大地坐标 2025年01月制图

1:500

绘图员:乔丽英 检查员:张宇 审核员:赵东升

审核员:赵东升

国华昌黎5万千瓦风电项目4号地块建设用地图

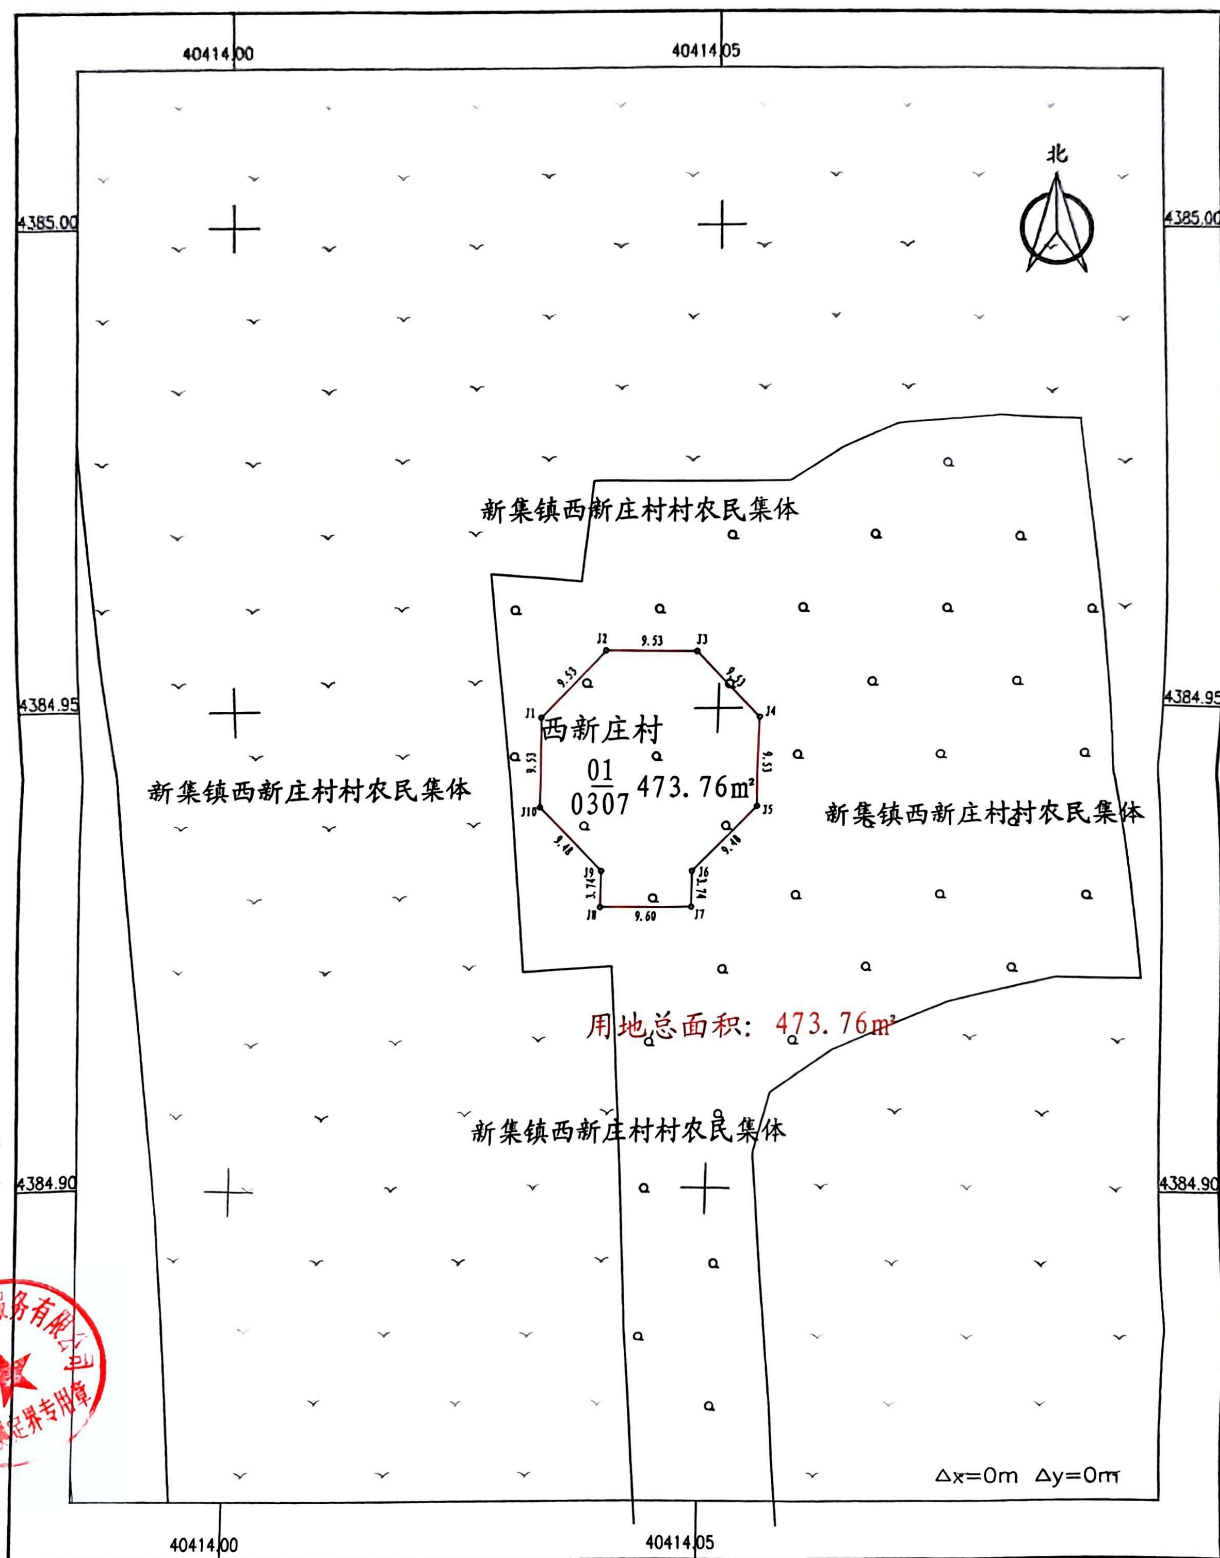

秦皇岛中地测绘服务有限公司

2000国家大地坐标 2025年01月制图

1:500

绘图员:乔丽英 检查员:张宇 审核员:赵东升

4386.50 40413.10 40413.15 4386.50

北

马坨店乡小林上村村农民集体

马坨店乡小林上村村农民集体

小林上村

01 0307

473.76m²

马坨店乡小林上村村农民集体

马坨店乡小林上村村农民集体

用地总面积: 473.76m²

马坨店乡小林上村村农民集体


±Δx=0m Δy=0m

4386.45 4386.40 4386.35 40413.10 40413.15 4386.35

1:500

绘图员:乔丽英 检查员:张宇 审核员:赵东升

国华昌黎5万千瓦风电项目6号地块建设用地图

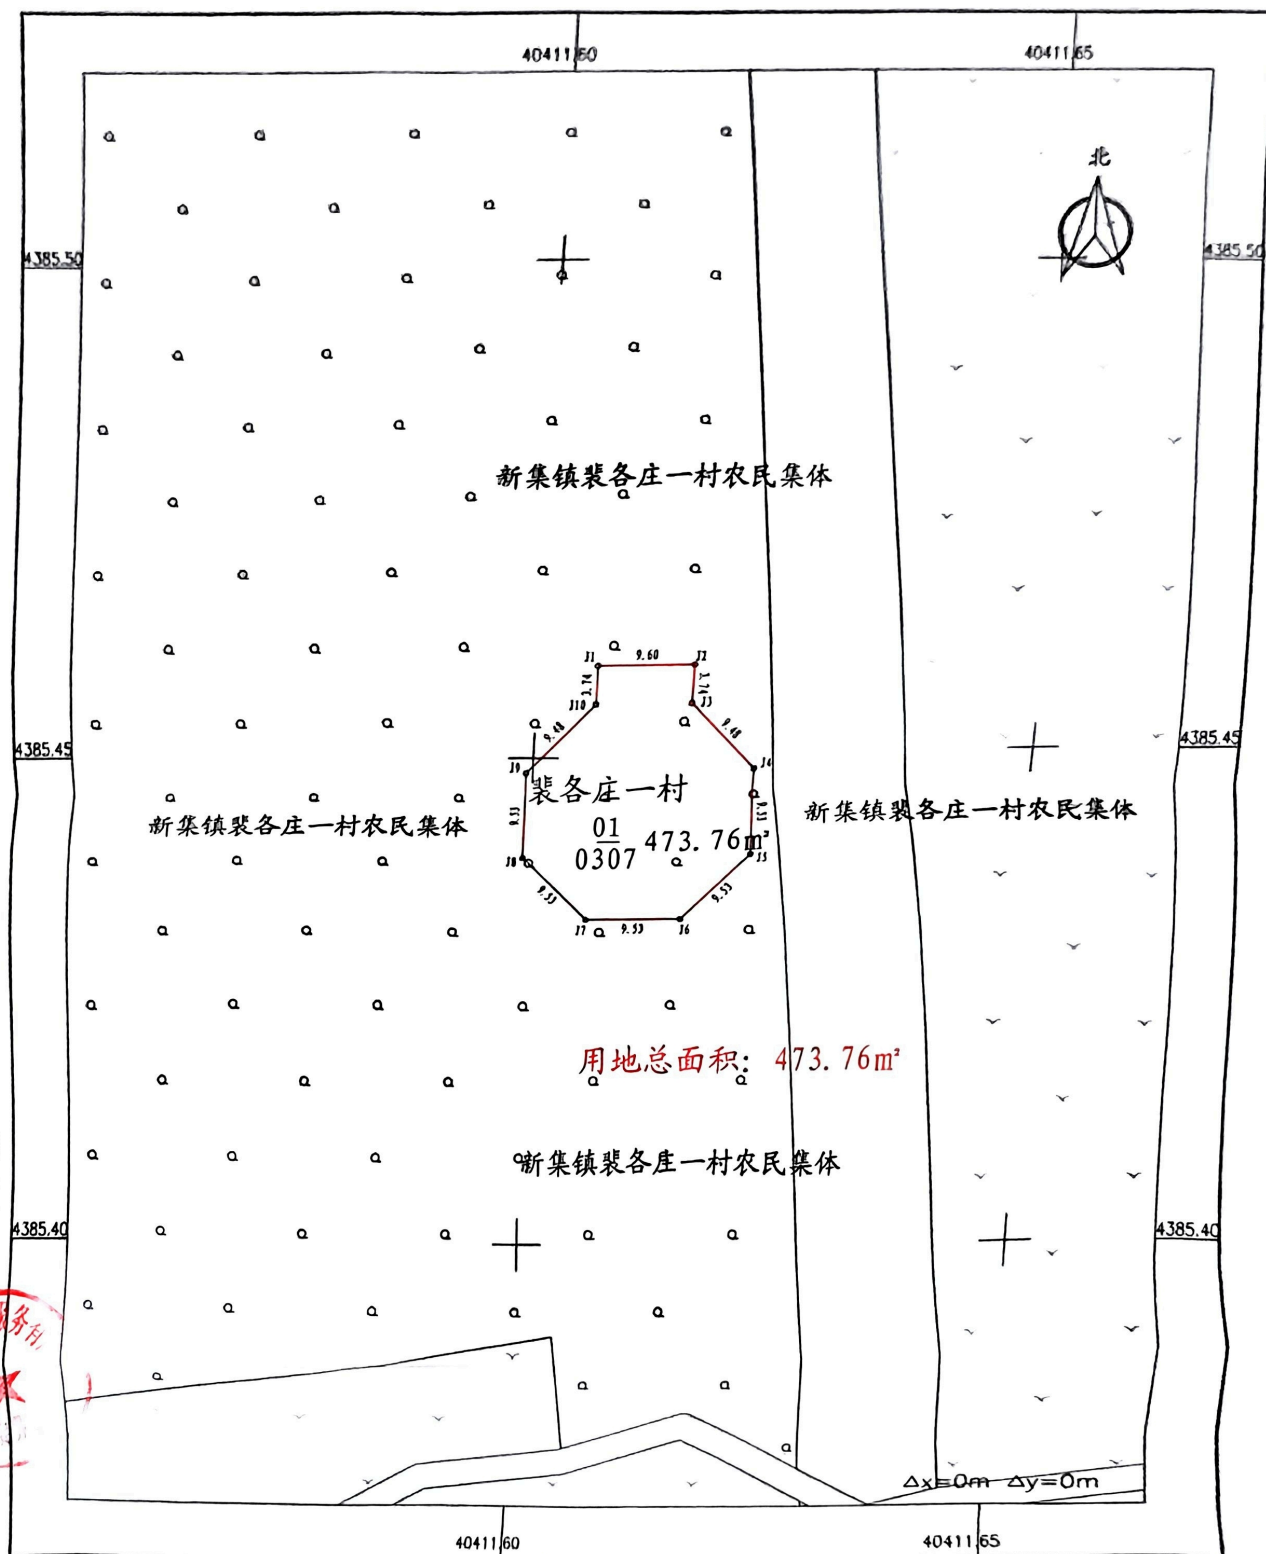

秦皇岛中地测绘服务有限公司

2000国家大地坐标 2025年01月制图

1:500 绘图员:乔丽英 检查员:张宇 审核员:赵东升

1:500

绘图员:乔丽英 检查员:张宇

审核员:赵东升