


昌黎县ZXS1单元详细规划


单元位置示意图

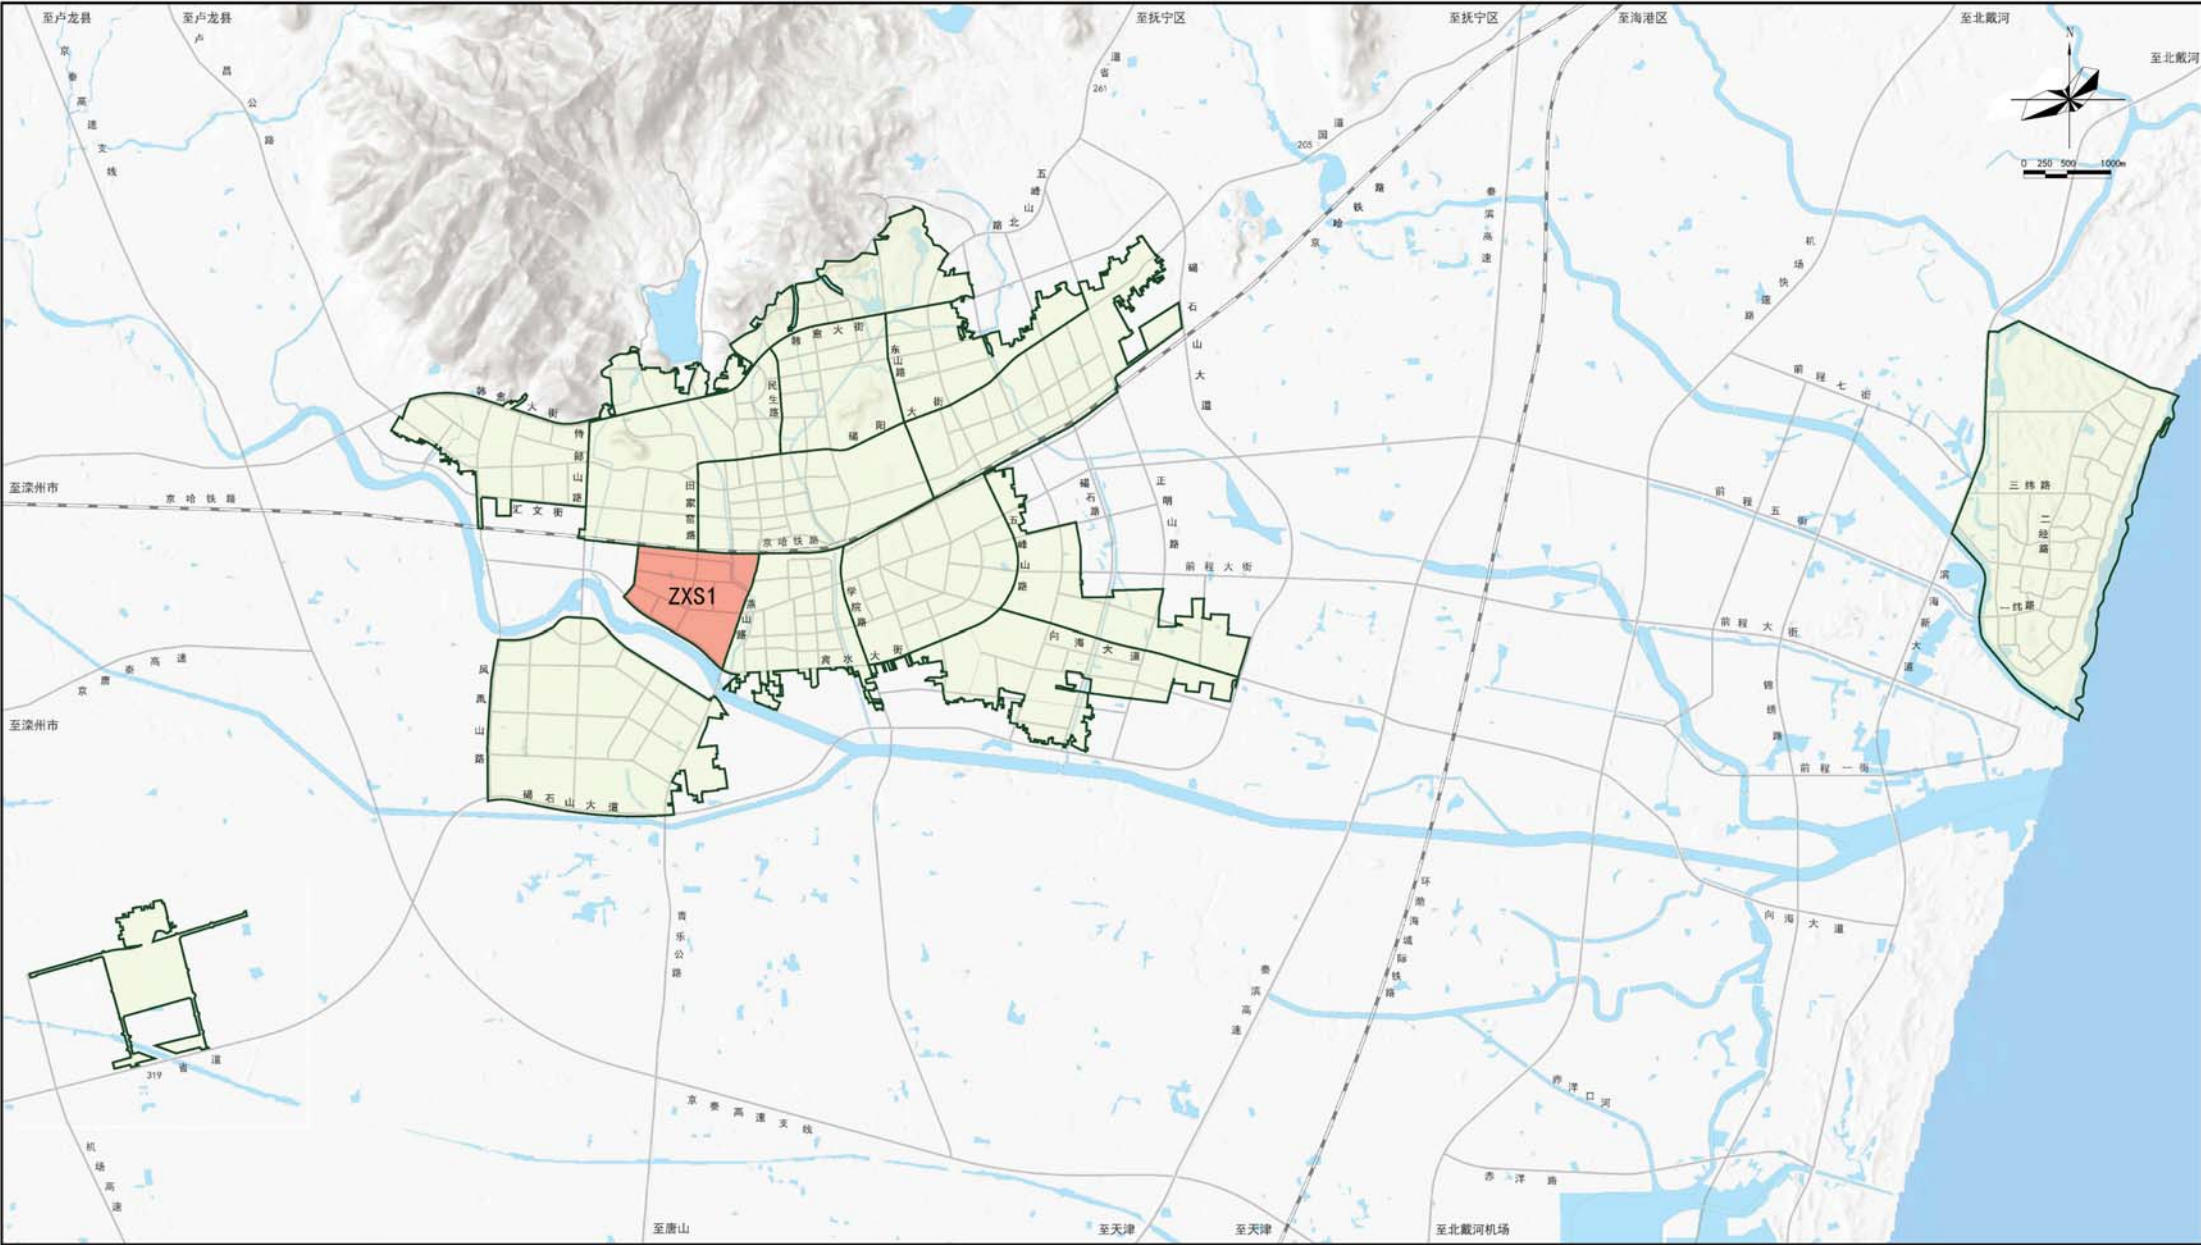

图例

ZXS1 规划单元
单元范围

昌黎县ZXS1单元详细规划

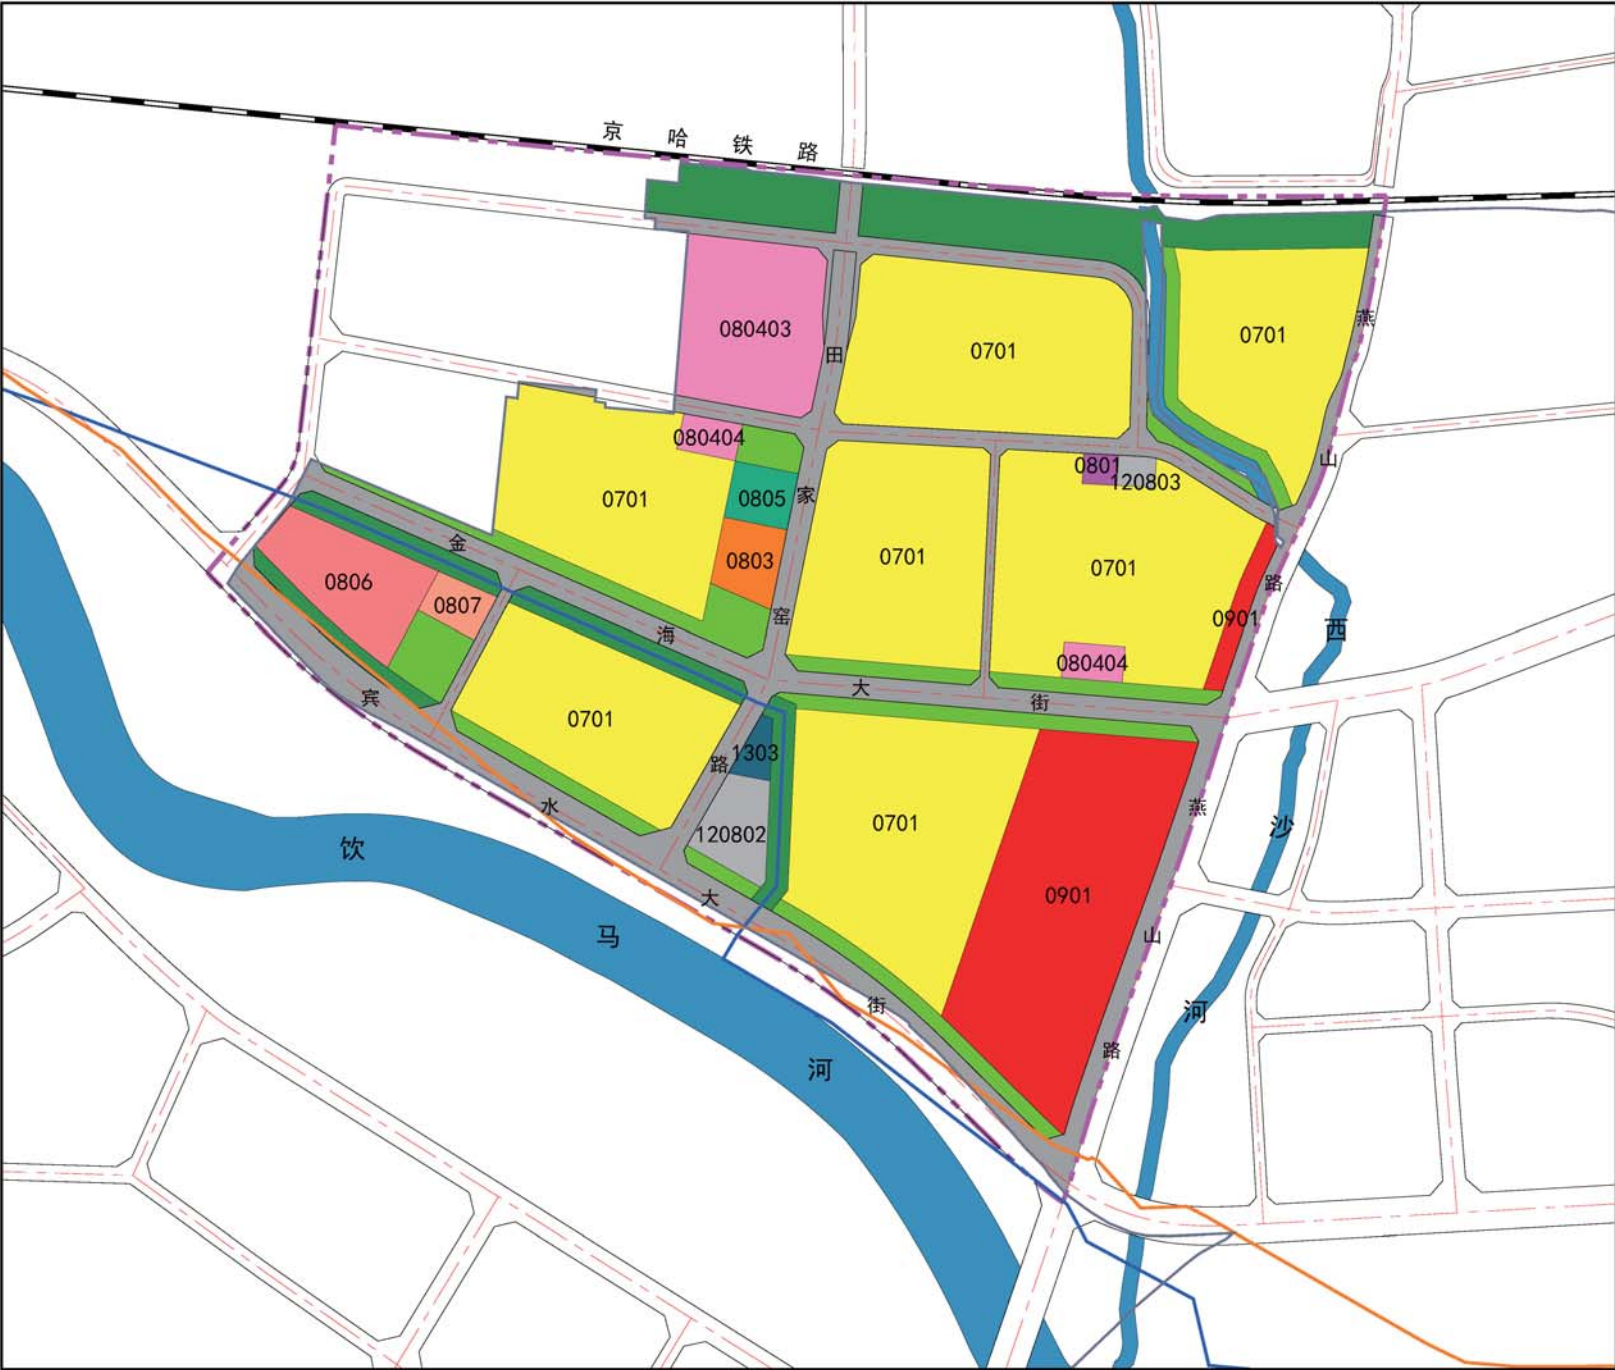

土地使用规划图




单元位置图

图例

- | | |
|-----------------|--------|
| 0701 城镇住宅用地 | 城镇村道路 |
| 0801 机关团体用地 | 铁路 |
| 0803 文化用地 | 输氨管线 |
| 080403 中小学用地 | 输油管线 |
| 0805 体育用地 | 城镇开发边界 |
| 0806 医疗卫生用地 | 单元范围 |
| 0807 社会福利用地 | |
| 0901 商业用地 | |
| 城镇村道路用地 | |
| 120802 公共交通场站用地 | |
| 120803 社会停车场用地 | |
| 1303 供电用地 | |
| 1401 公园绿地 | |
| 1402 防护绿地 | |
| 陆地水域 | |

昌黎县ZXS1单元详细规划

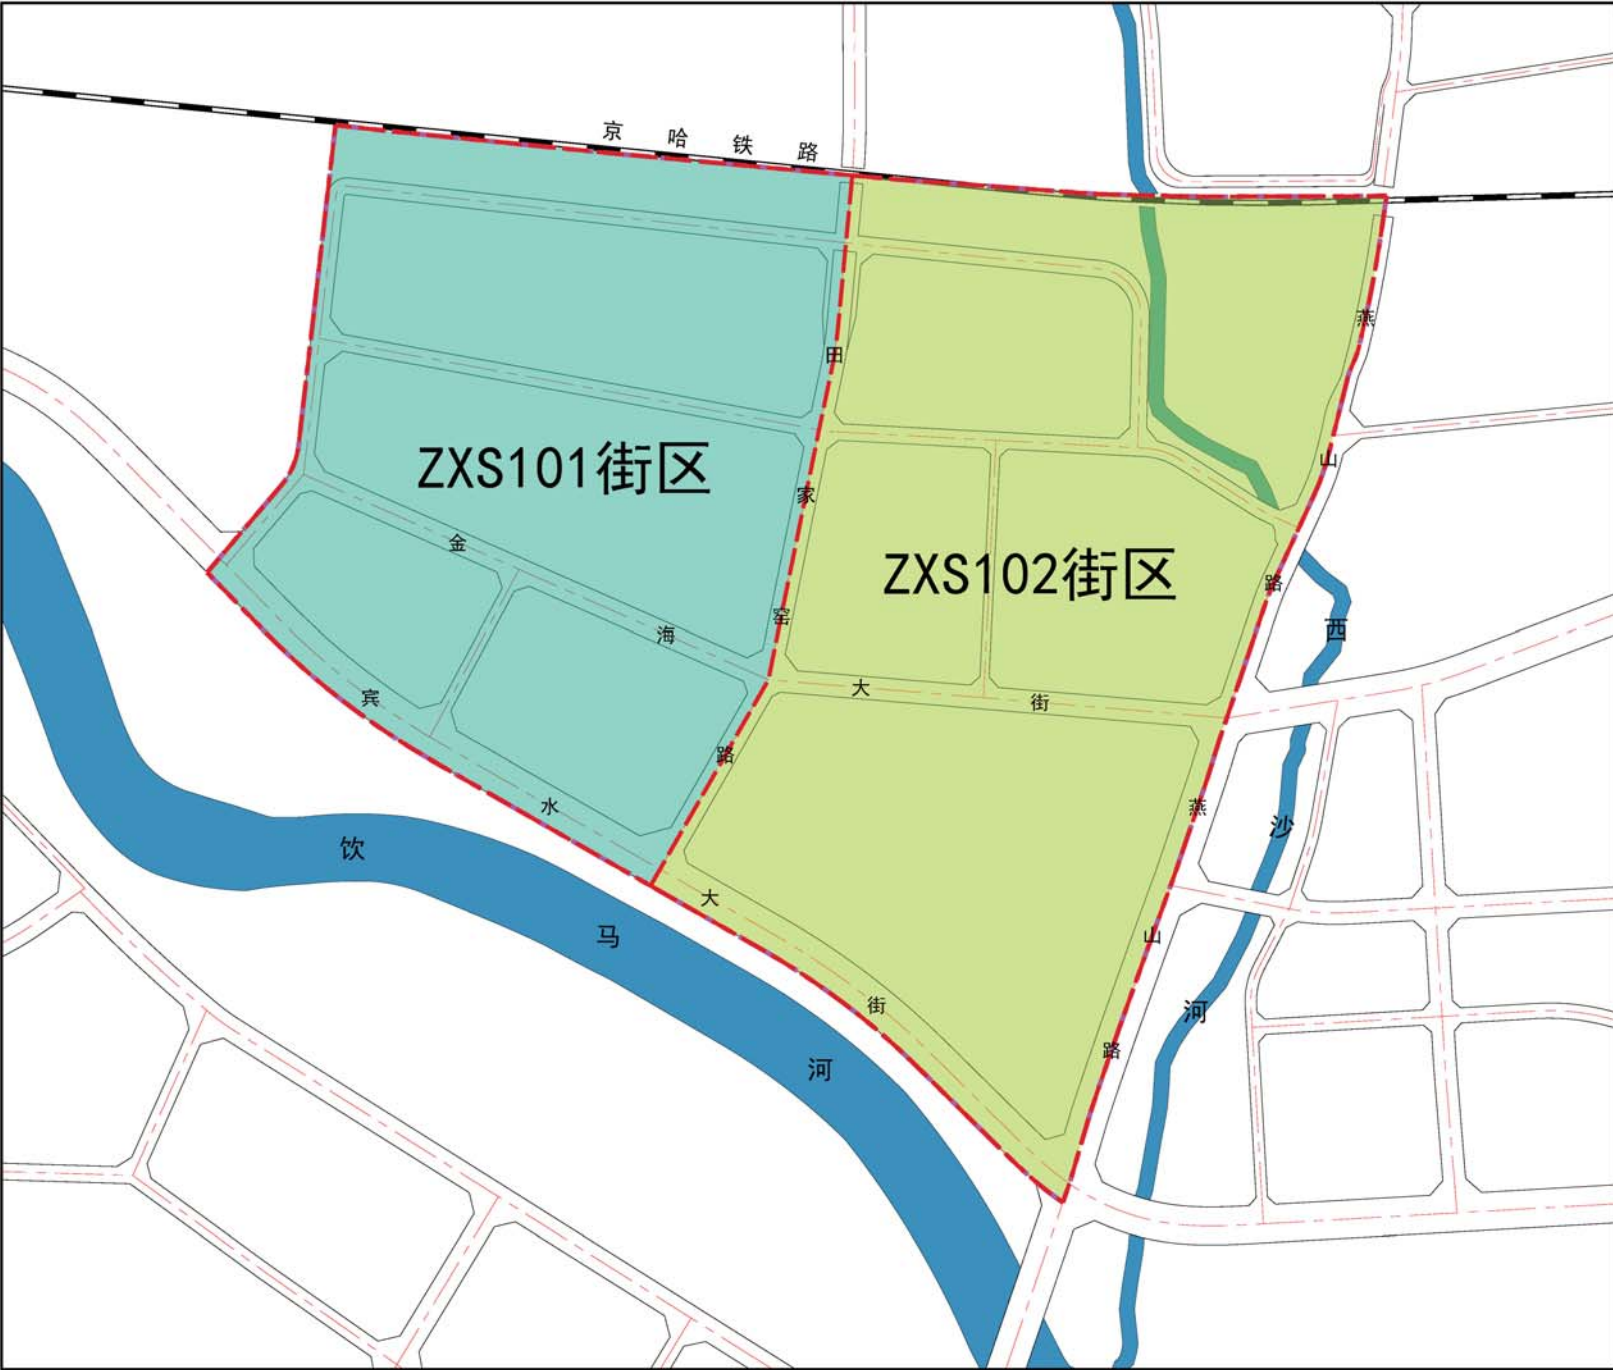

街区划分图




图例

- | | |
|----------|-------|
| 街区范围 | 城镇村道路 |
| ZXS101街区 | 铁路 |
| 陆地水域 | 单元范围 |

昌黎县ZXS2单元详细规划

单元位置示意图

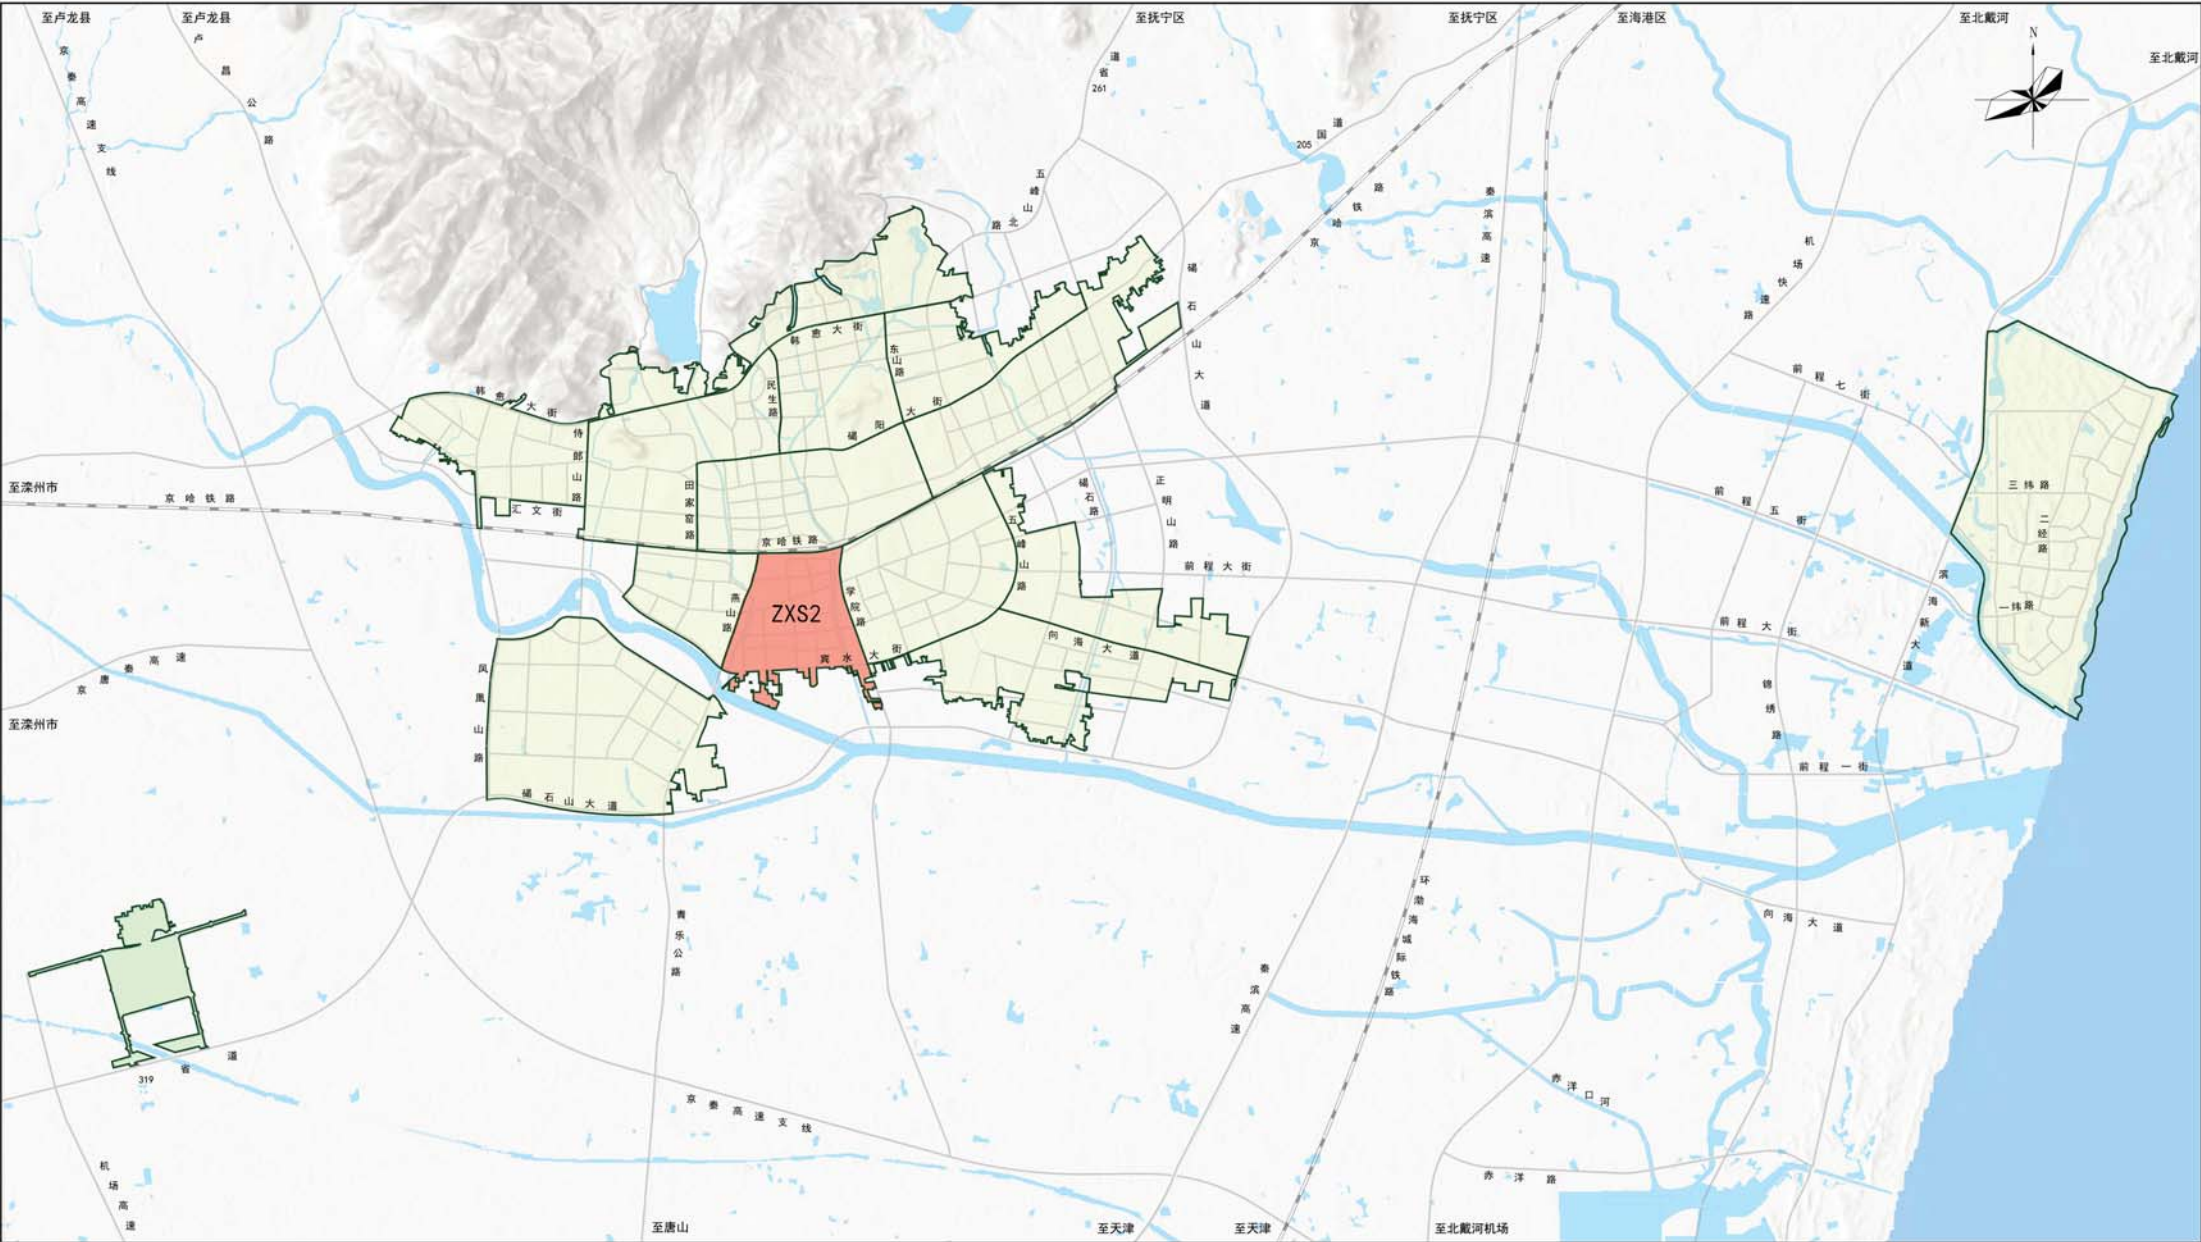


图例

ZXS2 规划单元

单元范围

昌黎县ZXS2单元详细规划

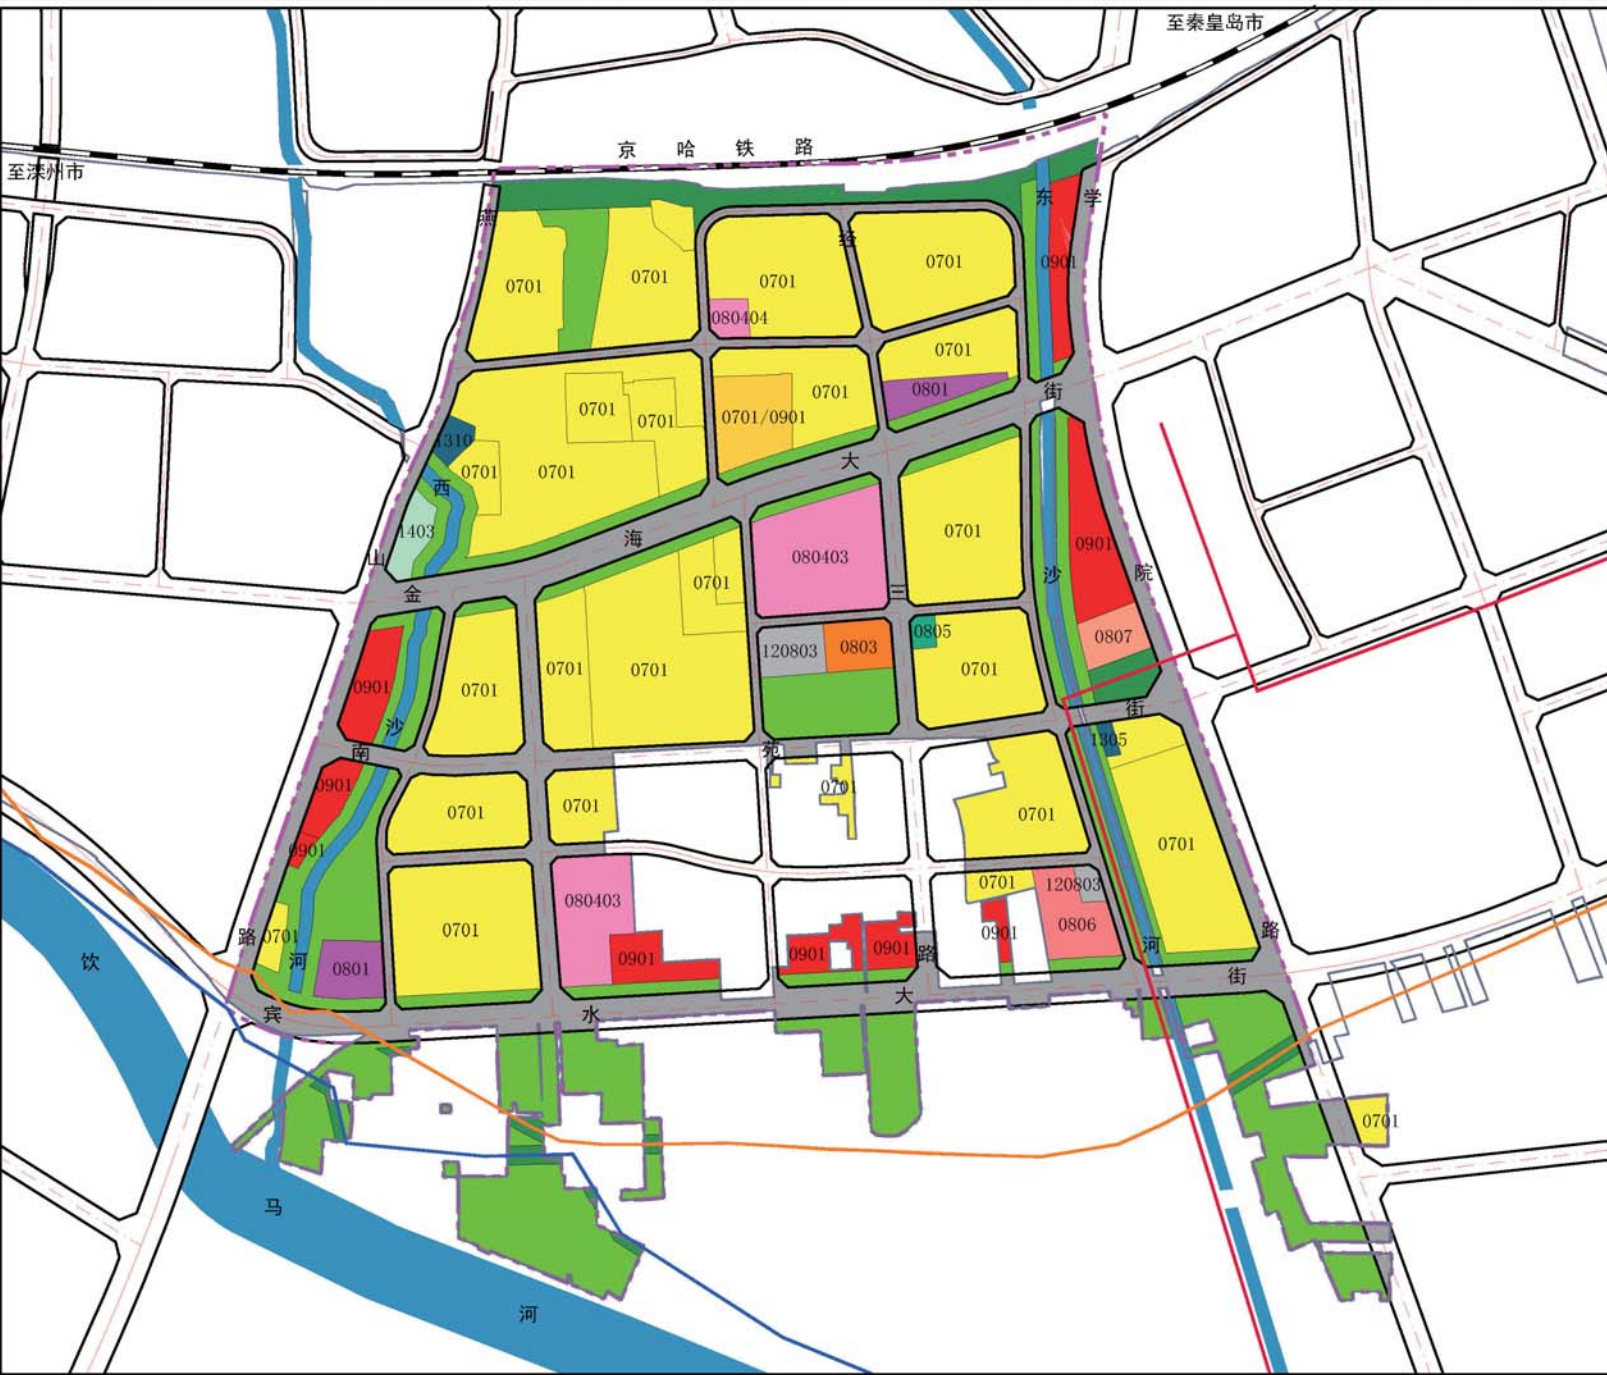

土地使用规划图




单元位置图

图例

- | | | |
|-----------|---------|----------|
| 0701 | 城镇住宅用地 | 城镇村道路 |
| 0701/0901 | 住商混合用地 | 铁路 |
| 0801 | 机关团体用地 | 110KV高压线 |
| 0803 | 文化用地 | 输氨管线 |
| 080403 | 中小学用地 | 输油管线 |
| 080404 | 幼儿园用地 | 城镇开发边界 |
| 0805 | 体育用地 | 单元范围 |
| 0806 | 医疗卫生用地 | |
| 0807 | 社会福利用地 | |
| 0901 | 商业用地 | |
| | 城镇村道路用地 | |
| 120803 | 社会停车场用地 | |
| 1305 | 供热用地 | |
| 1310 | 消防用地 | |
| | 公园绿地 | |
| | 防护绿地 | |
| 1403 | 广场用地 | |
| | 陆地水域 | |

昌黎县ZXS2单元详细规划

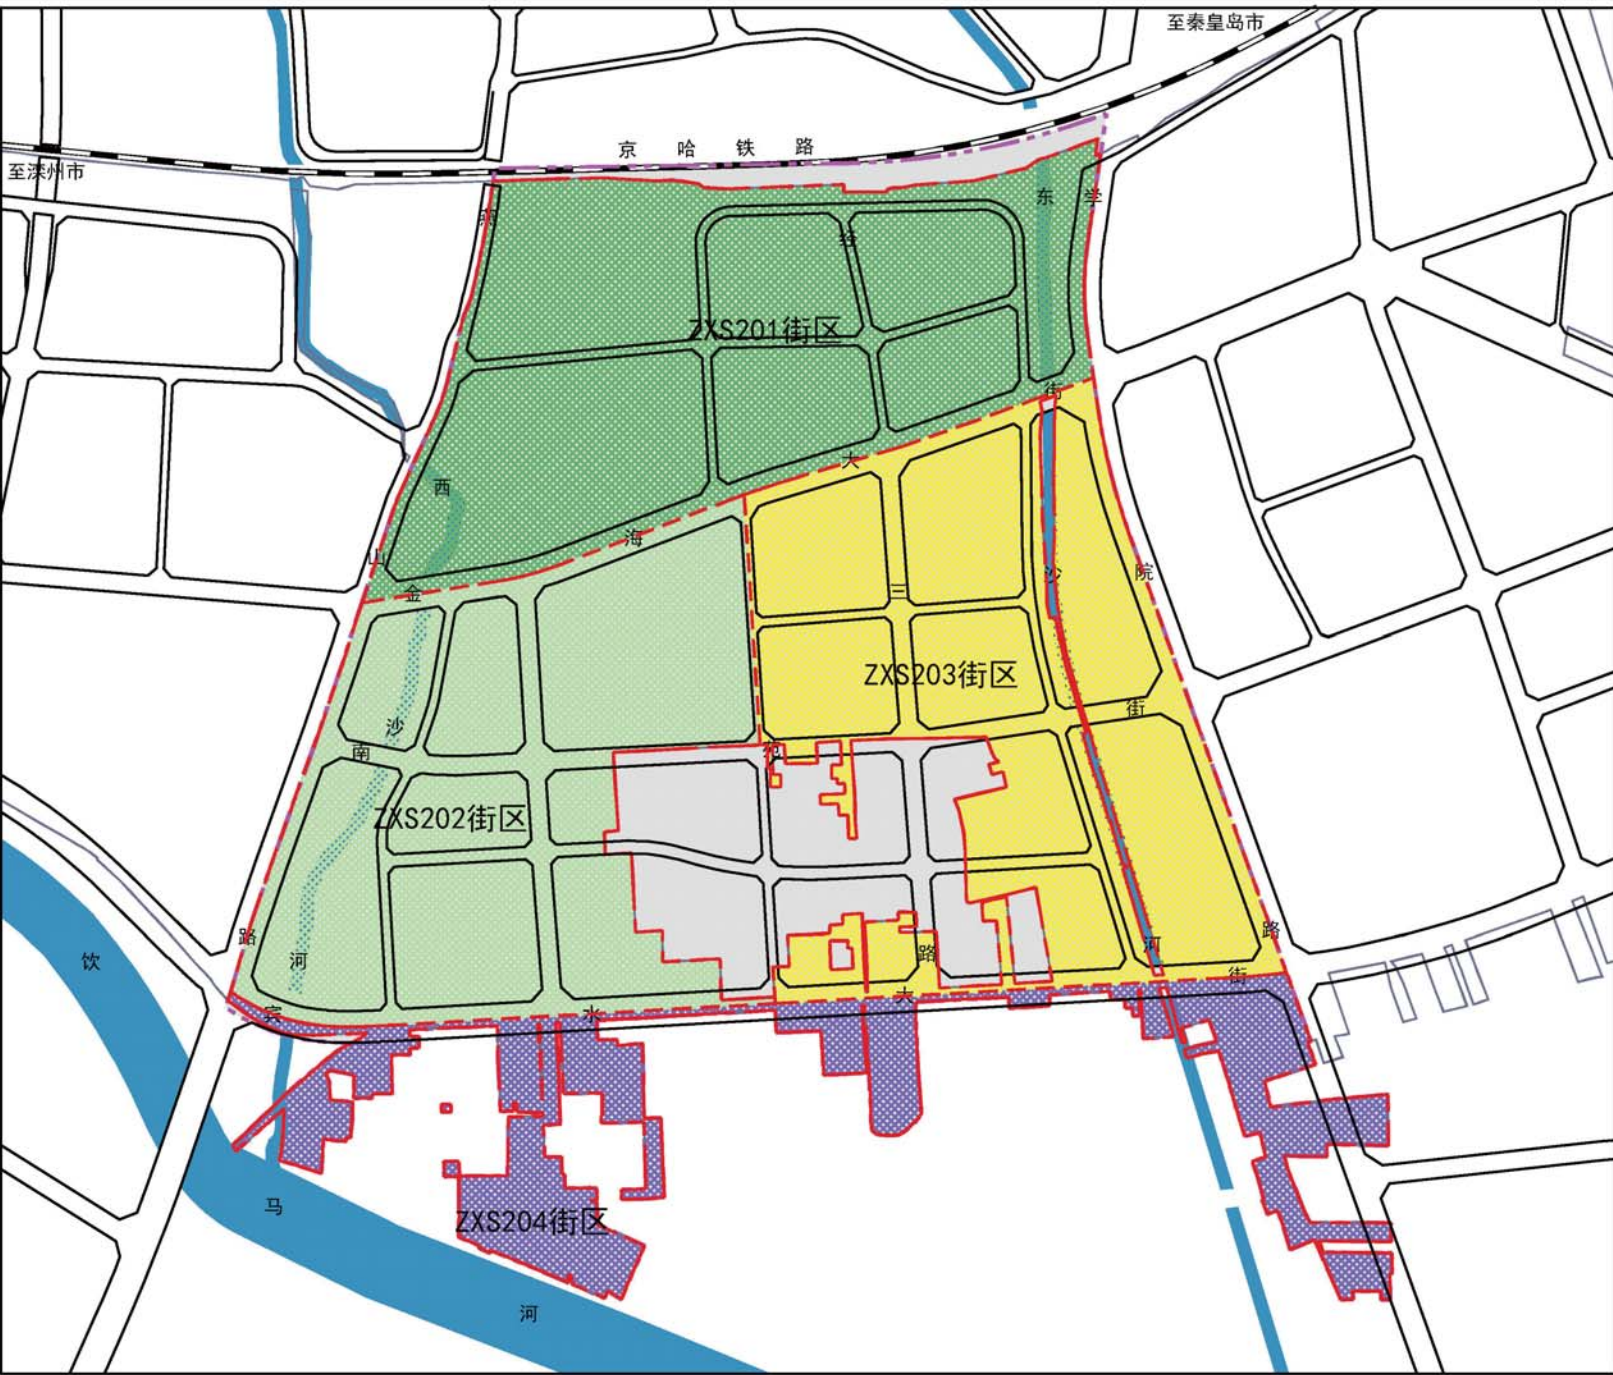

街区划分图




图例

- | | |
|------|--------|
| 街区范围 | 城镇村道路 |
| 街区编号 | 铁路 |
| 陆地水域 | 城镇开发边界 |
| | 单元范围 |

昌黎县ZNX3单元详细规划

单元位置示意图

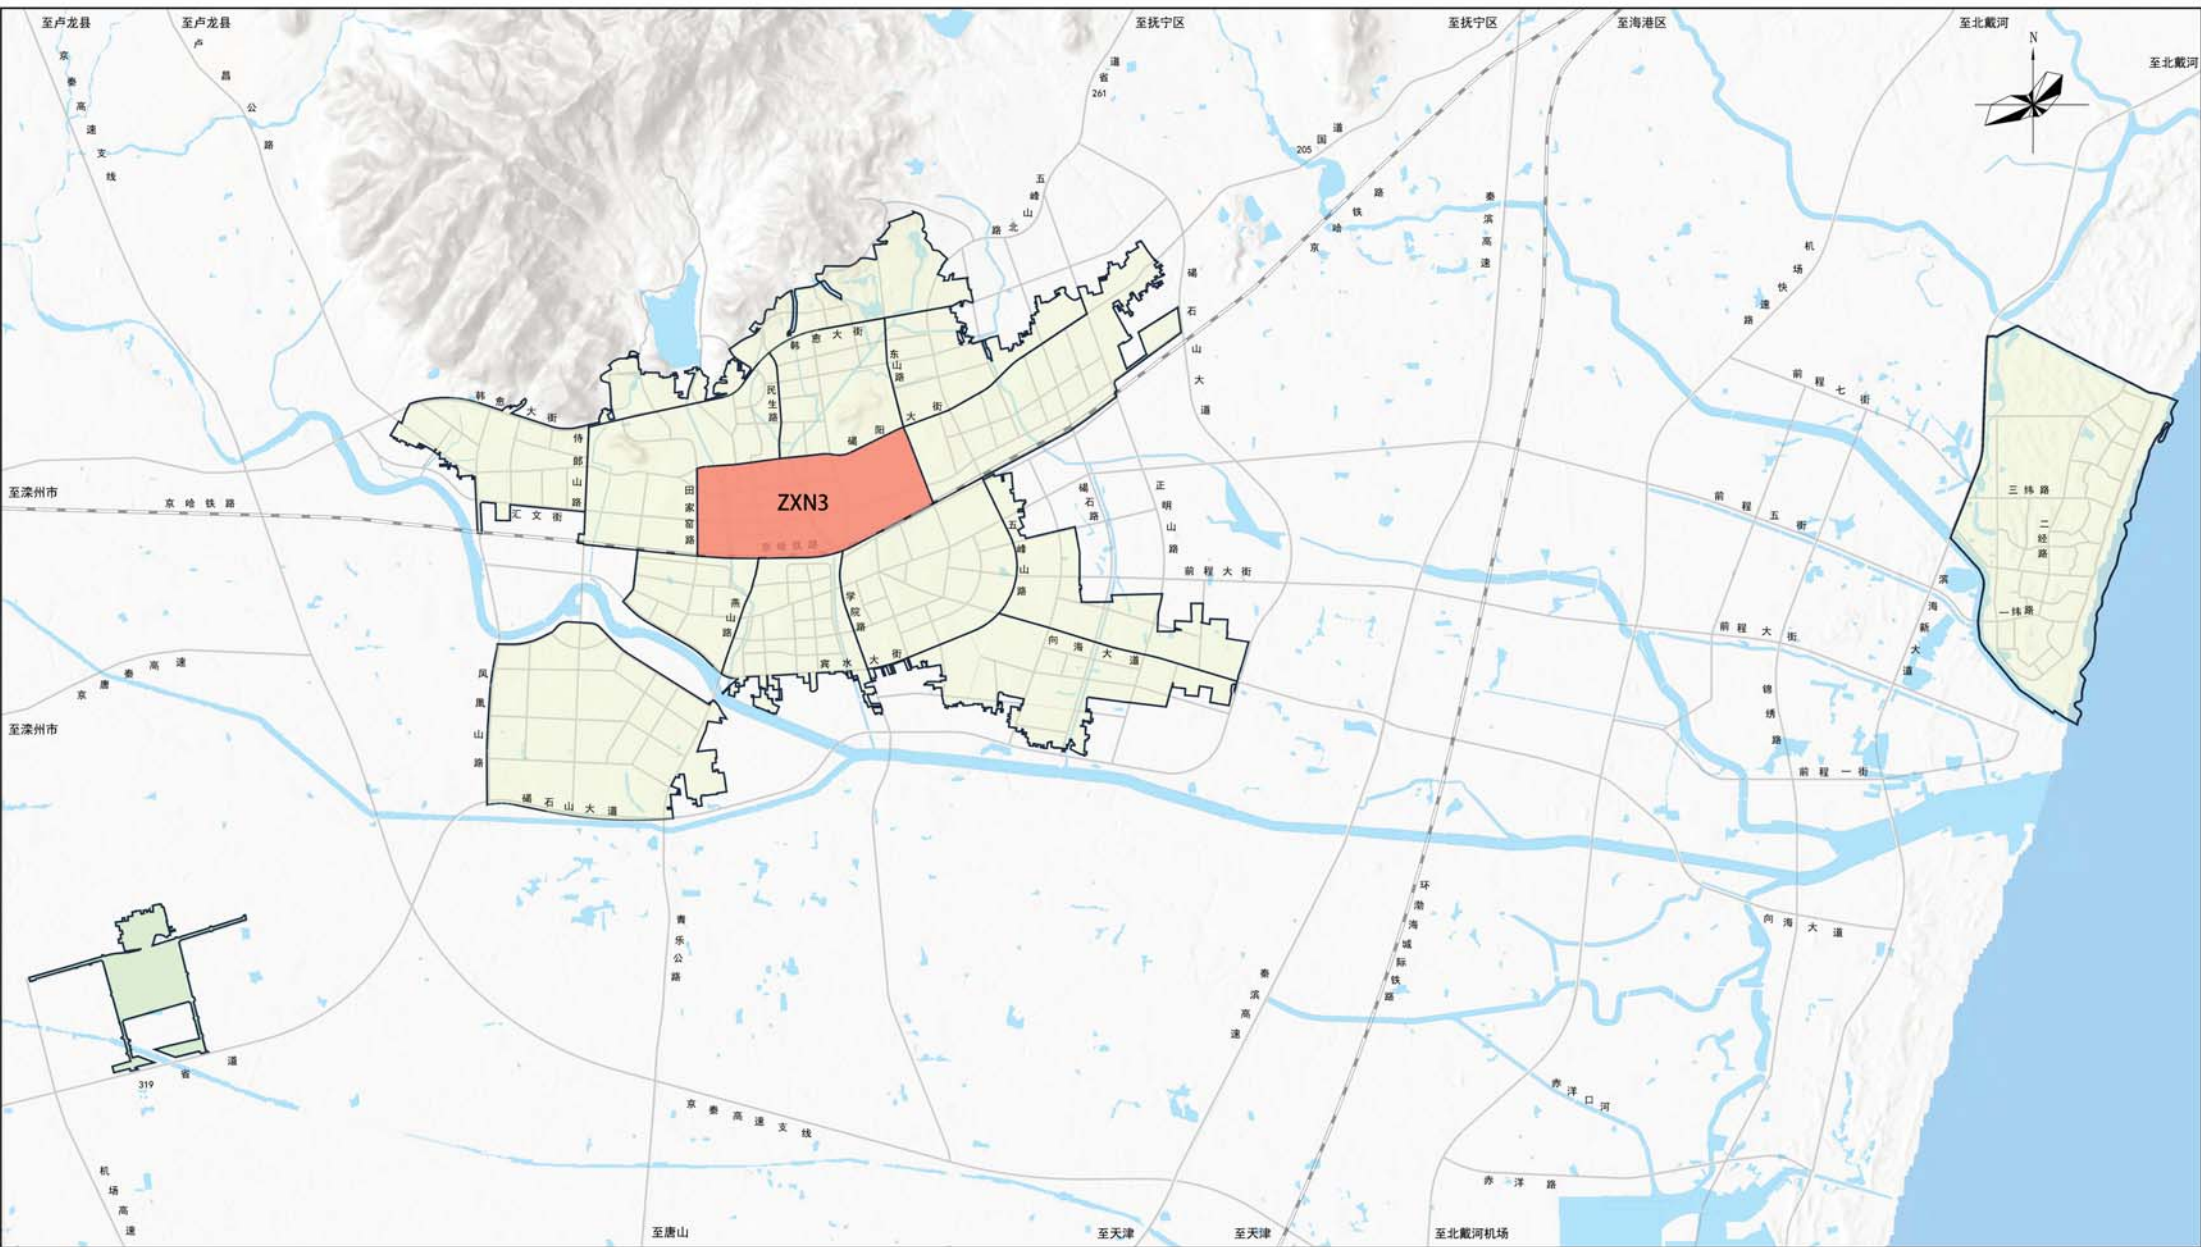


图例

ZNX3


规划单元

单元范围

昌黎县ZNX3单元详细规划

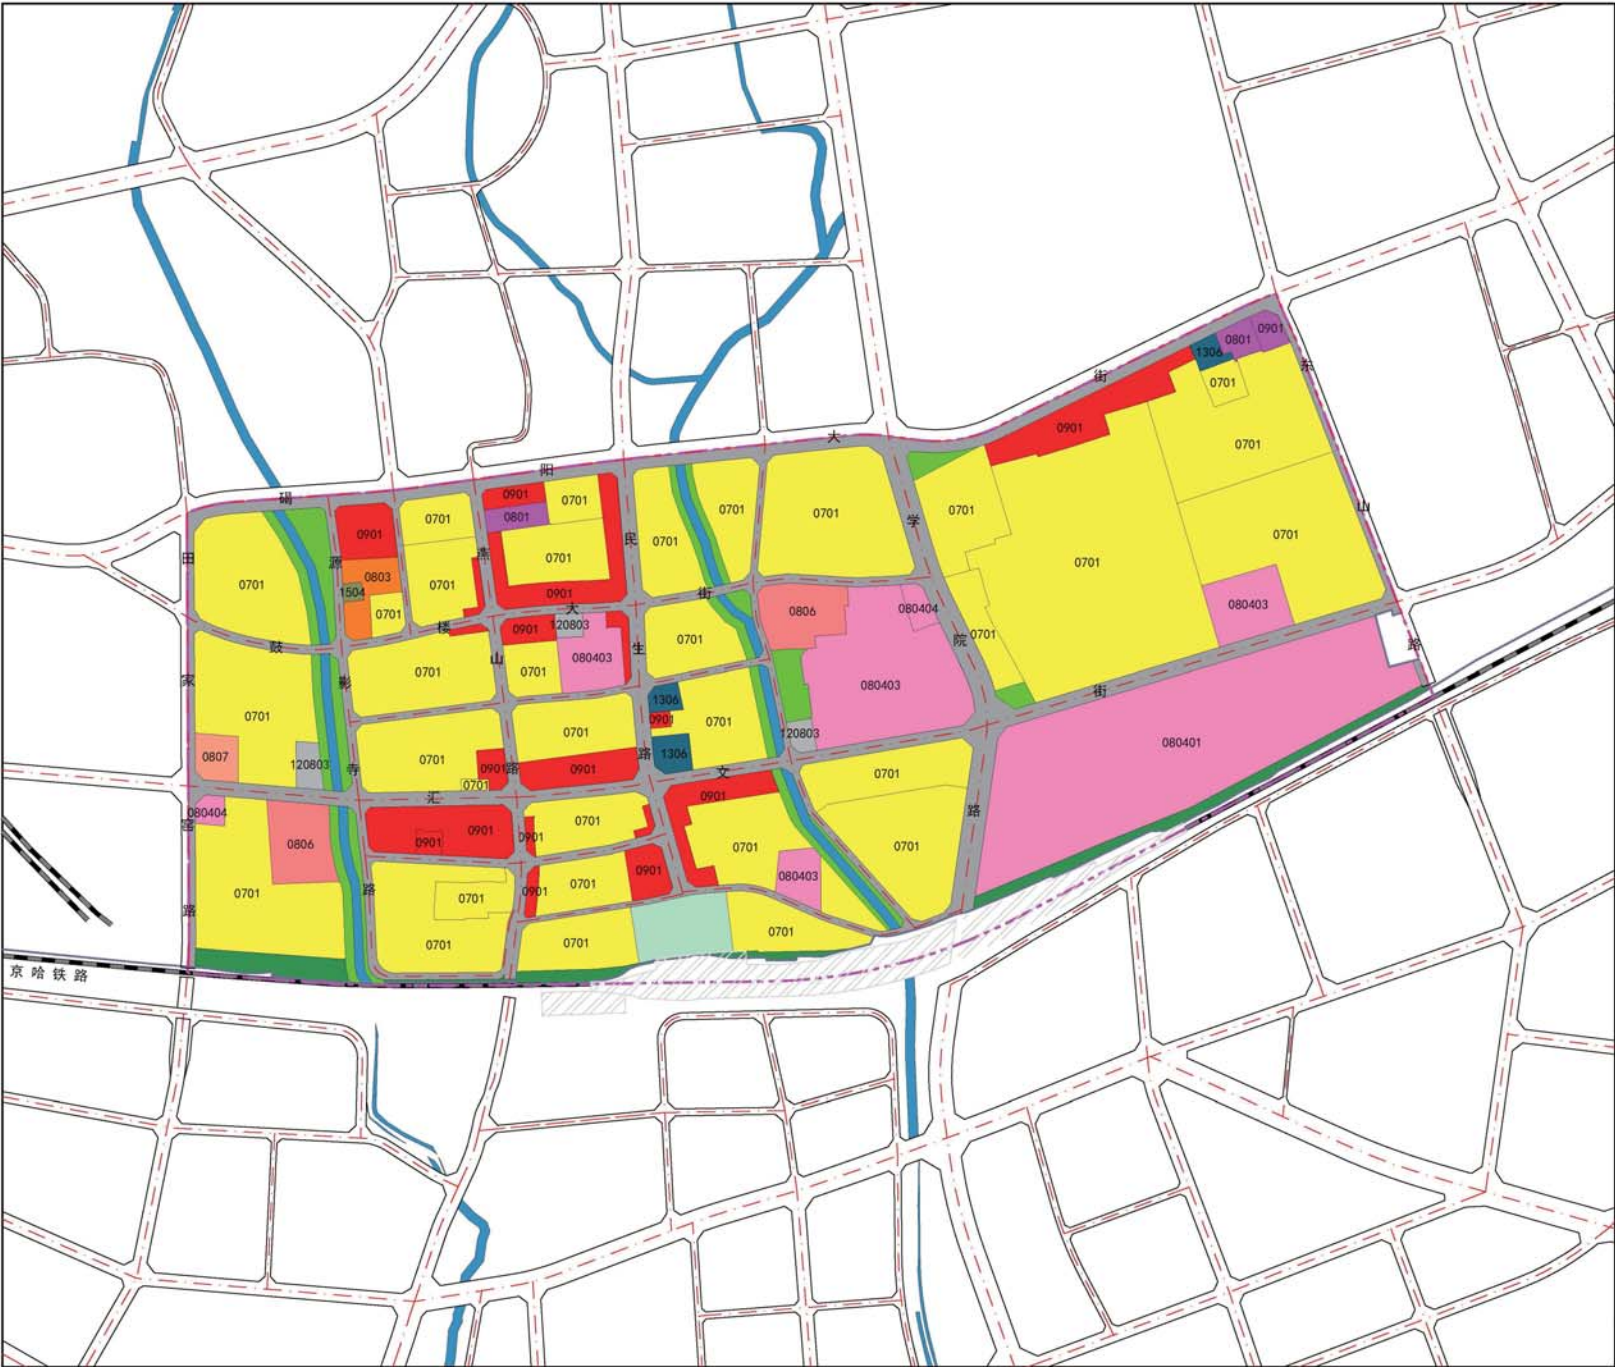

土地使用规划图

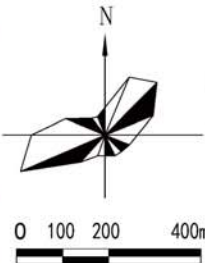


单元位置图


图例

- | | |
|---------------|----------------|
| 0701 城镇住宅用地 | 120803 社会停车场用地 |
| 0801 机关团体用地 | 1306 通信用地 |
| 0803 文化用地 | 公园绿地 |
| 080401 高等教育用地 | 防护绿地 |
| 080403 中小学用地 | 广场用地 |
| 080404 幼儿园用地 | 1504 文物古迹用地 |
| 0806 医疗卫生用地 | 河流水面 |
| 0807 社会福利用地 | 城镇村道路 |
| 0901 商业用地 | 单元范围 |
| 城镇道路用地 | 城镇开发边界 |
| | 铁路 |

昌黎县ZNX3单元详细规划

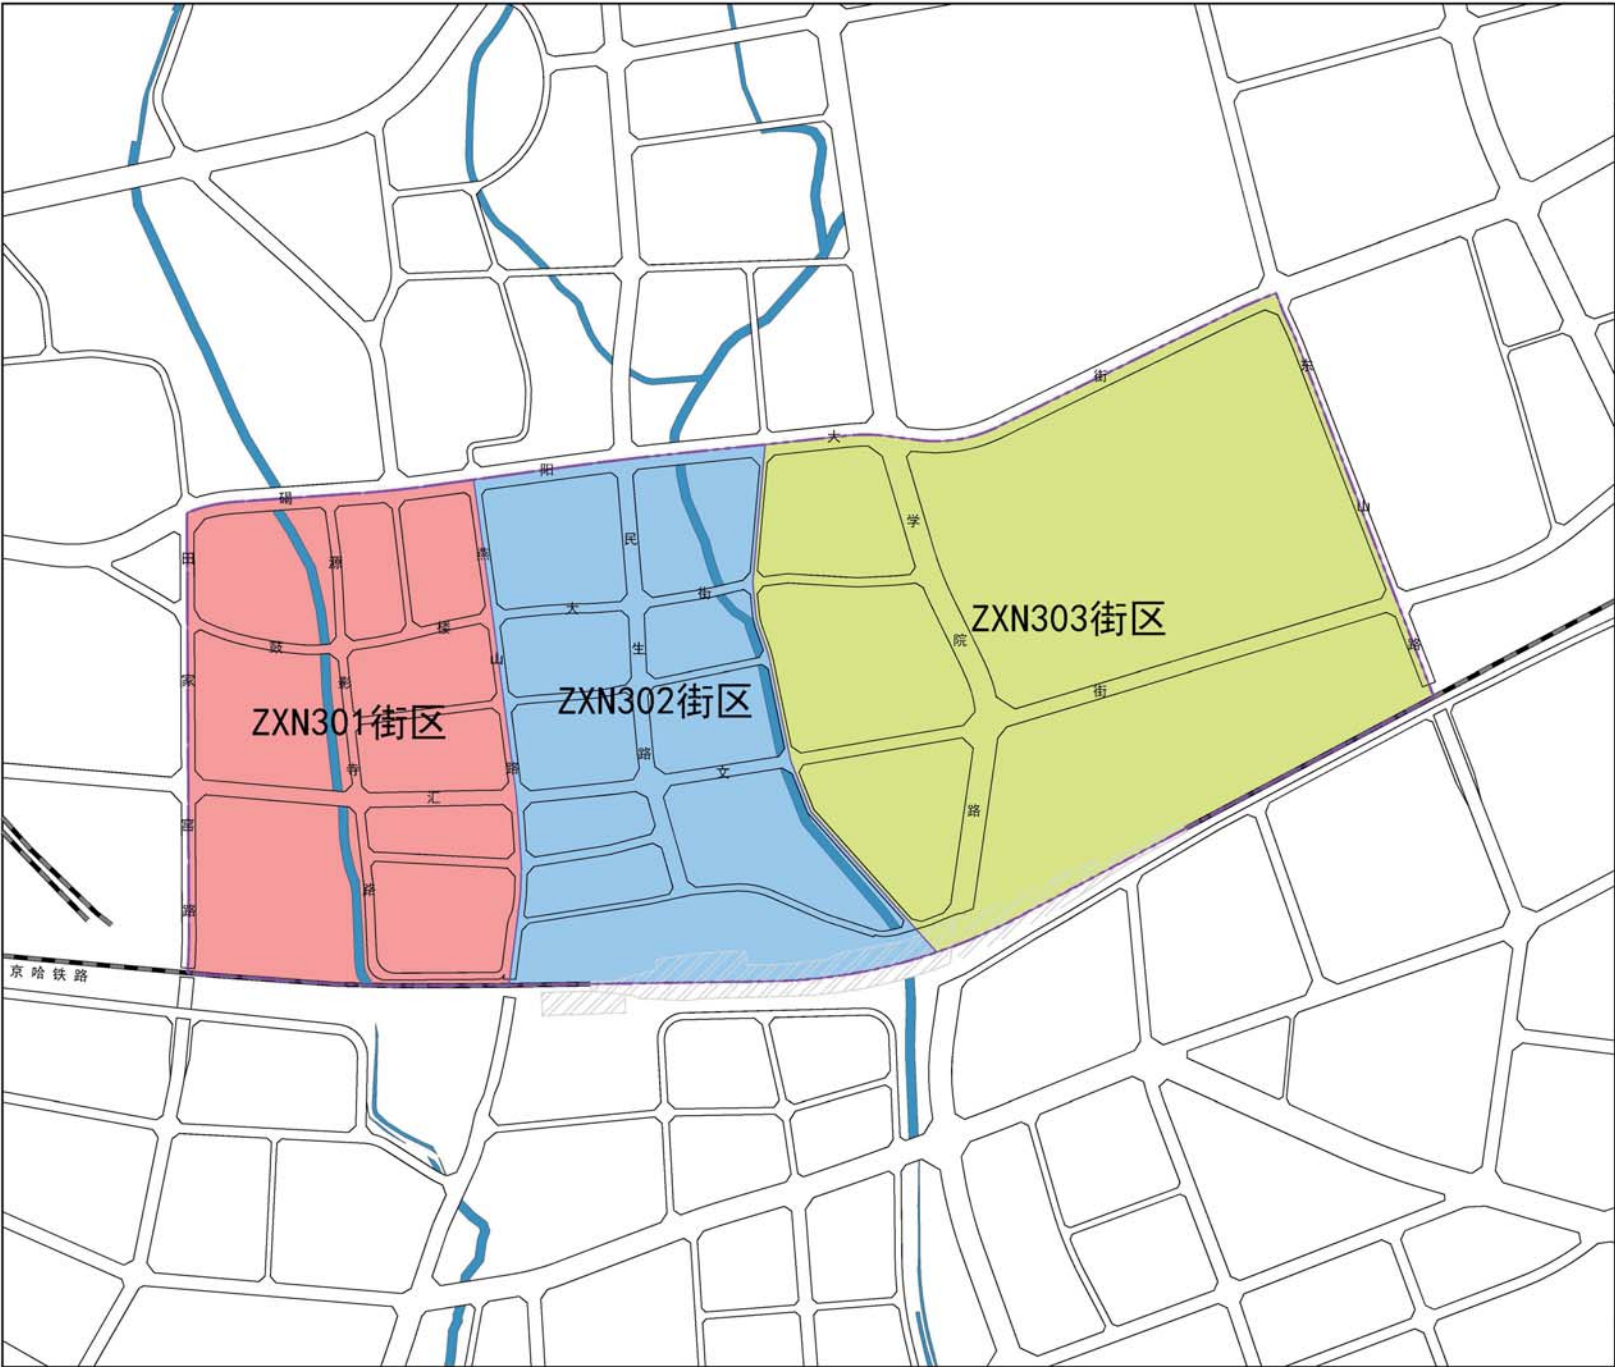

街区划分图

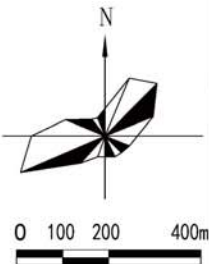


单元位置图

图 例

- | | |
|----------|-------|
| 街区范围 | 城镇村道路 |
| ZNX301街区 | 单元范围 |
| 河流水面 | 铁路 |

昌黎县ZXN4单元详细规划

单元位置示意图

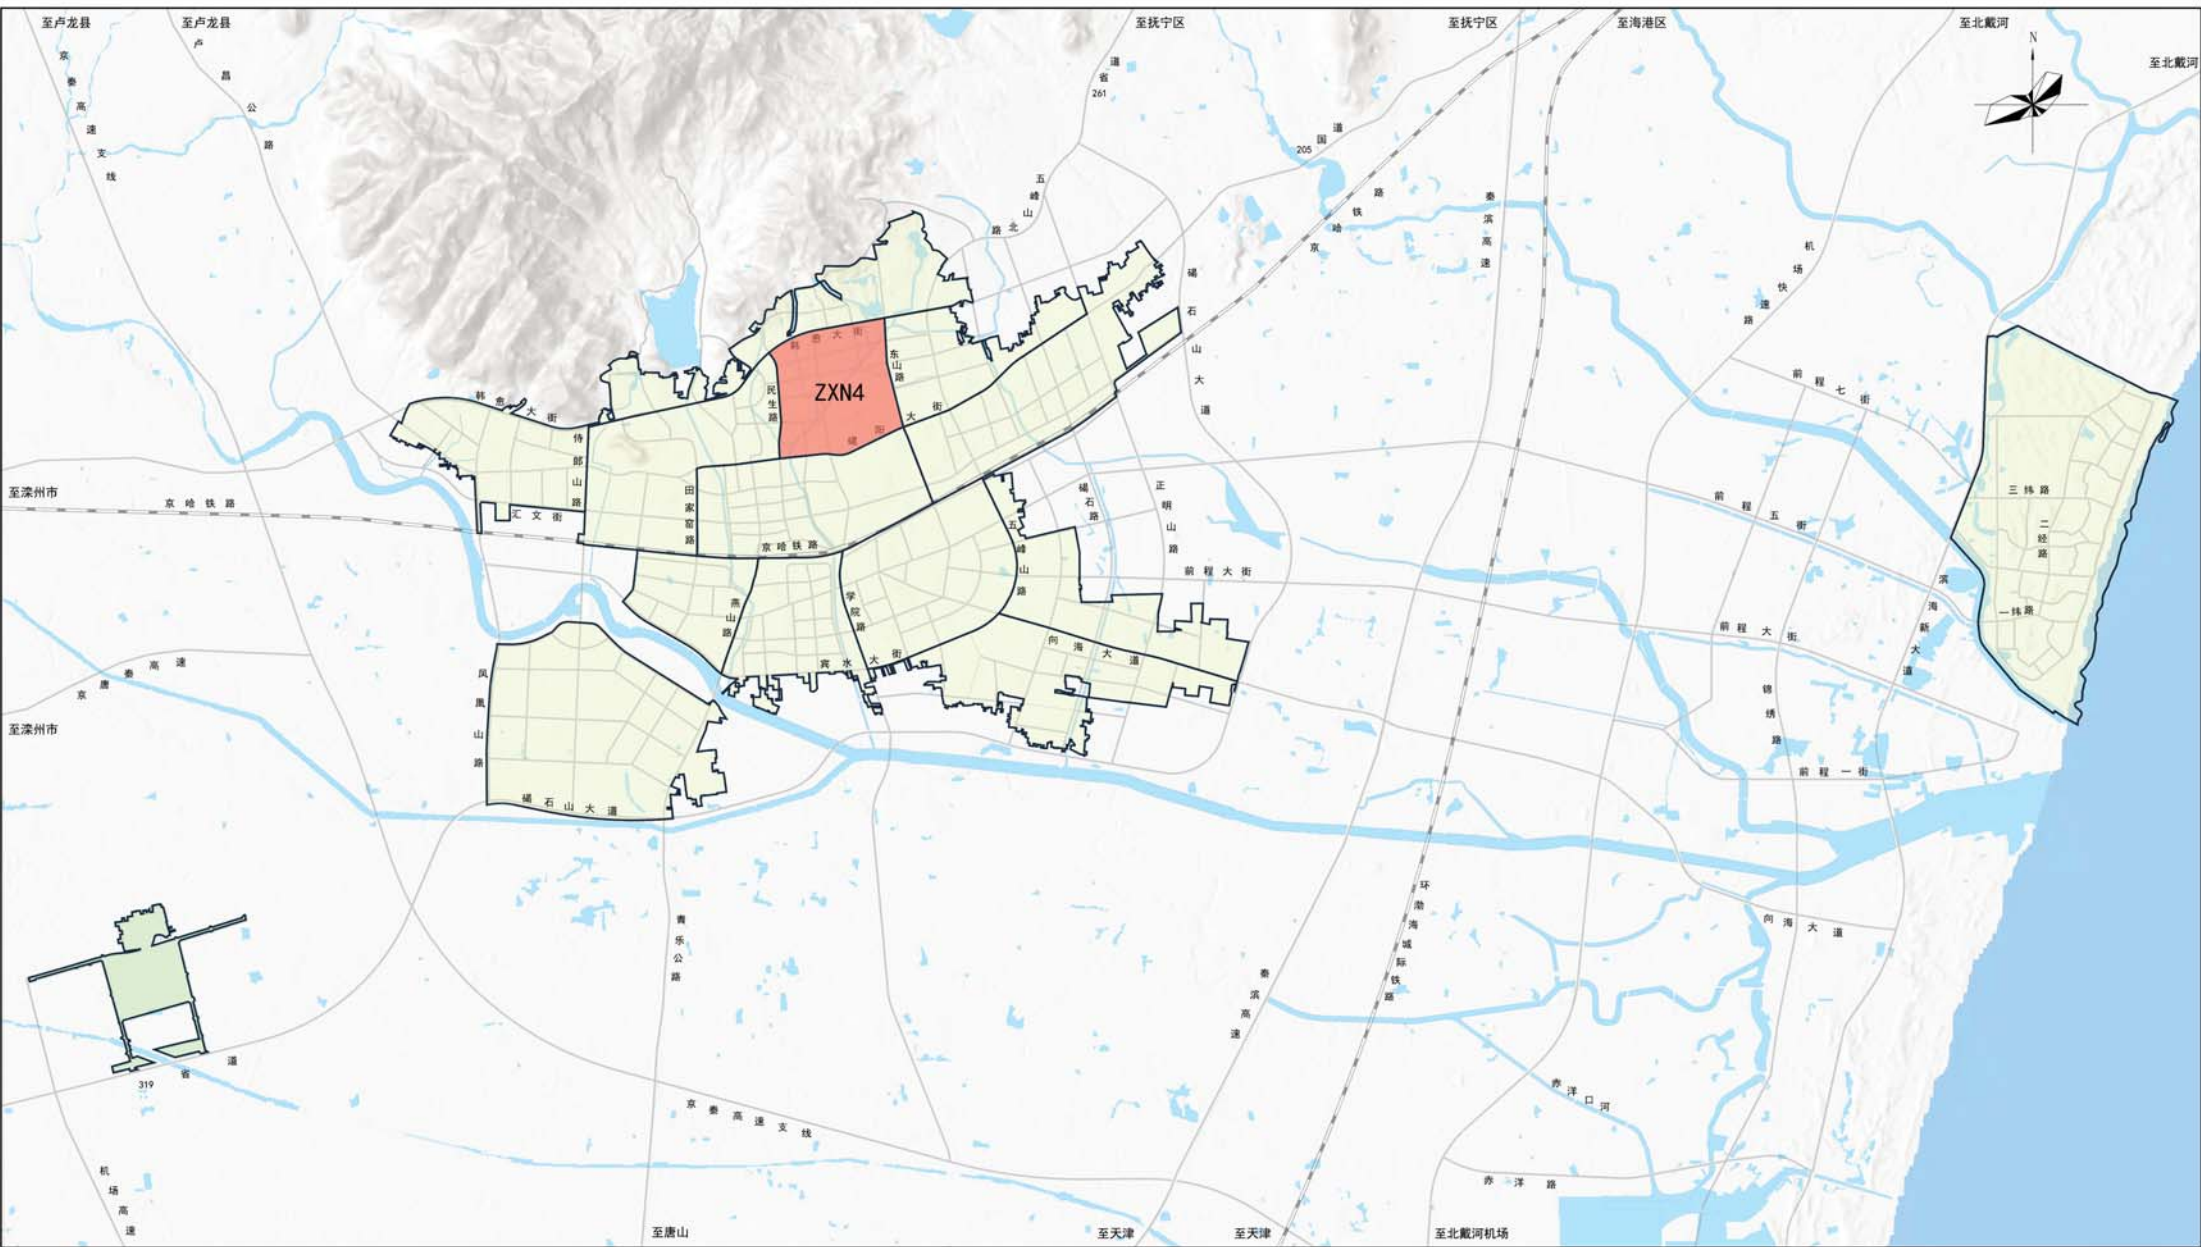


图例

ZXN4


规划单元

单元范围

昌黎县ZNX4单元详细规划

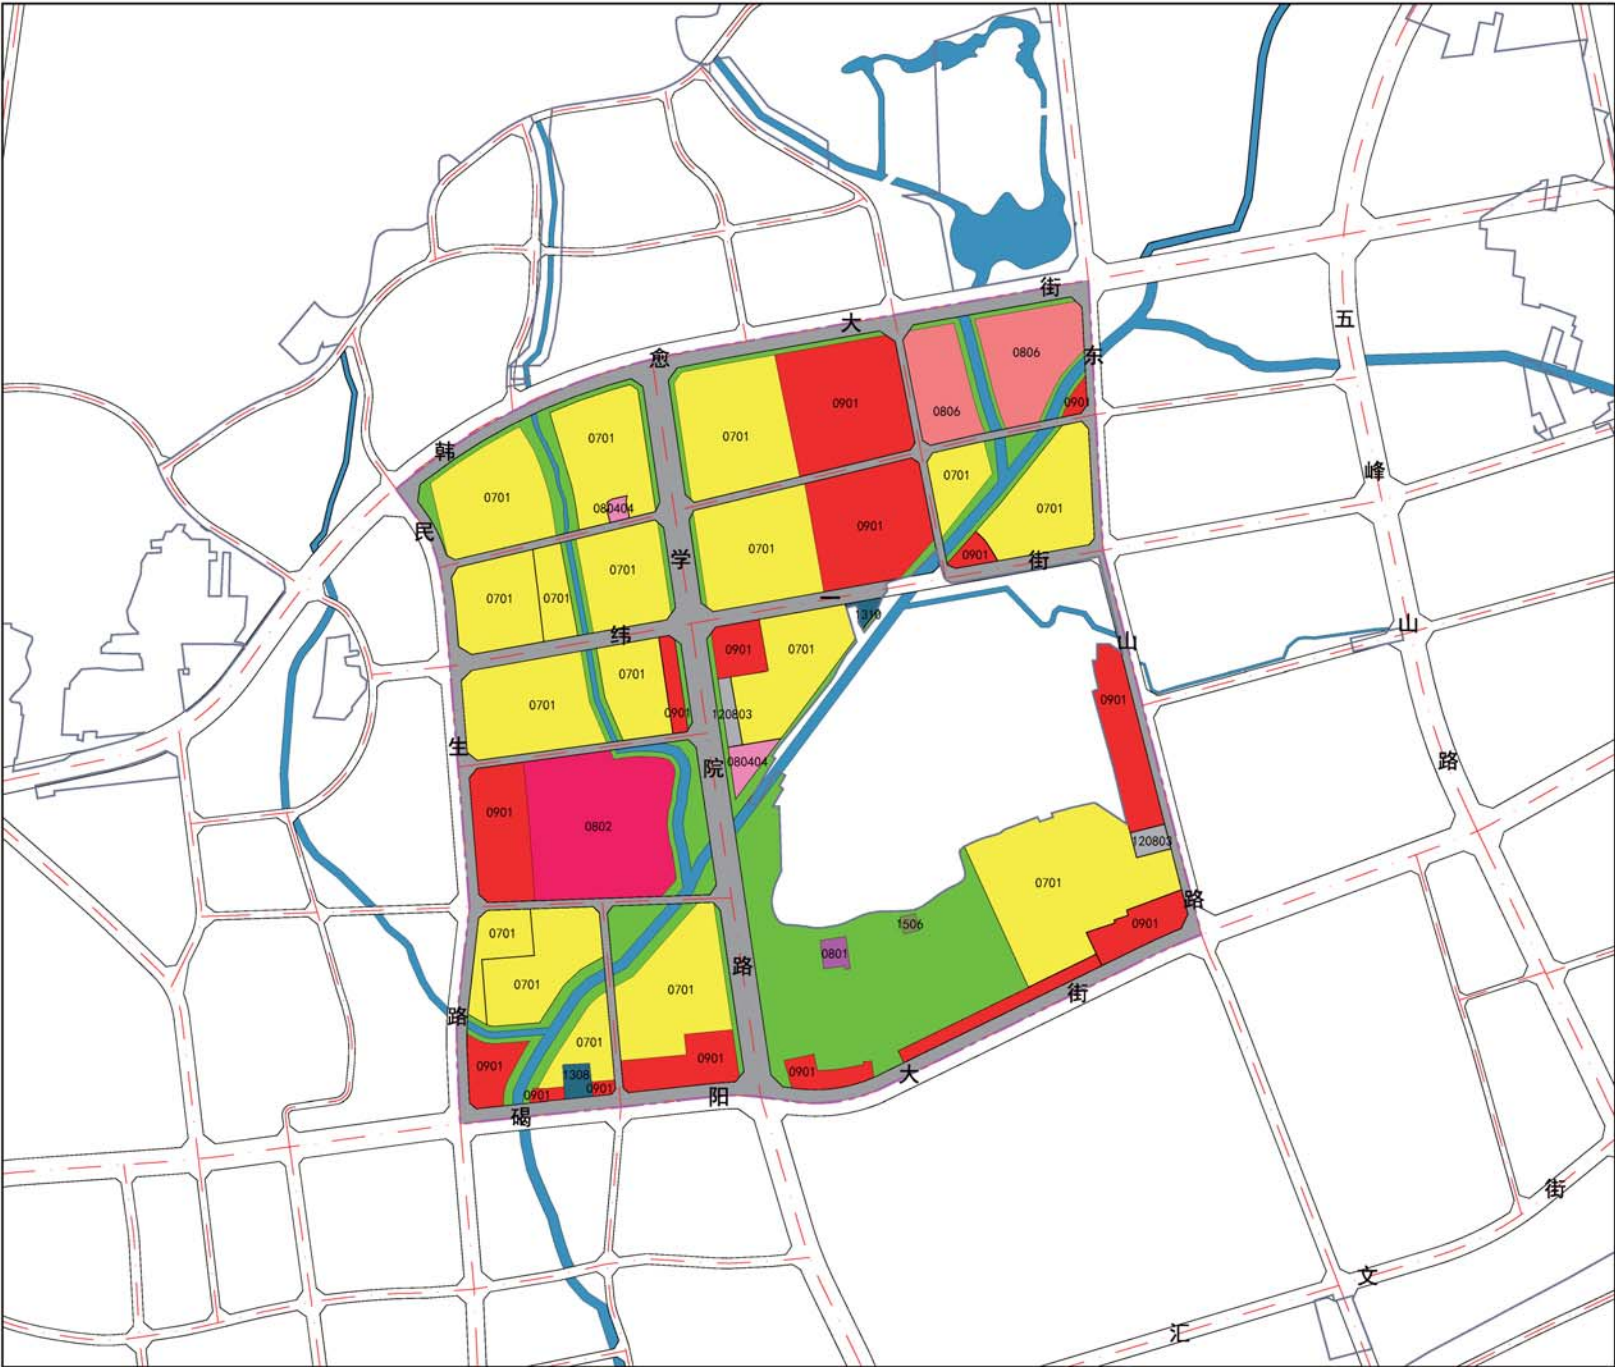

土地使用规划图

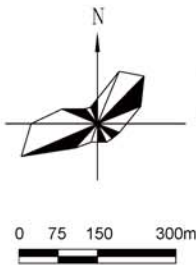


单元位置图

图例

- | | |
|----------------|--------|
| 0701 城镇住宅用地 | 城镇村道路 |
| 0801 机关团体用地 | 城镇开发边界 |
| 0802 科研用地 | 单元范围 |
| 080404 幼儿园用地 | |
| 0806 医疗卫生用地 | |
| 0901 商业用地 | |
| 城镇村道路用地 | |
| 120803 社会停车场用地 | |
| 1308 广播电视设施用地 | |
| 1310 消防用地 | |
| 公园绿地 | |
| 1506 殡葬用地 | |
| 陆地水域 | |

昌黎县ZXN4单元详细规划

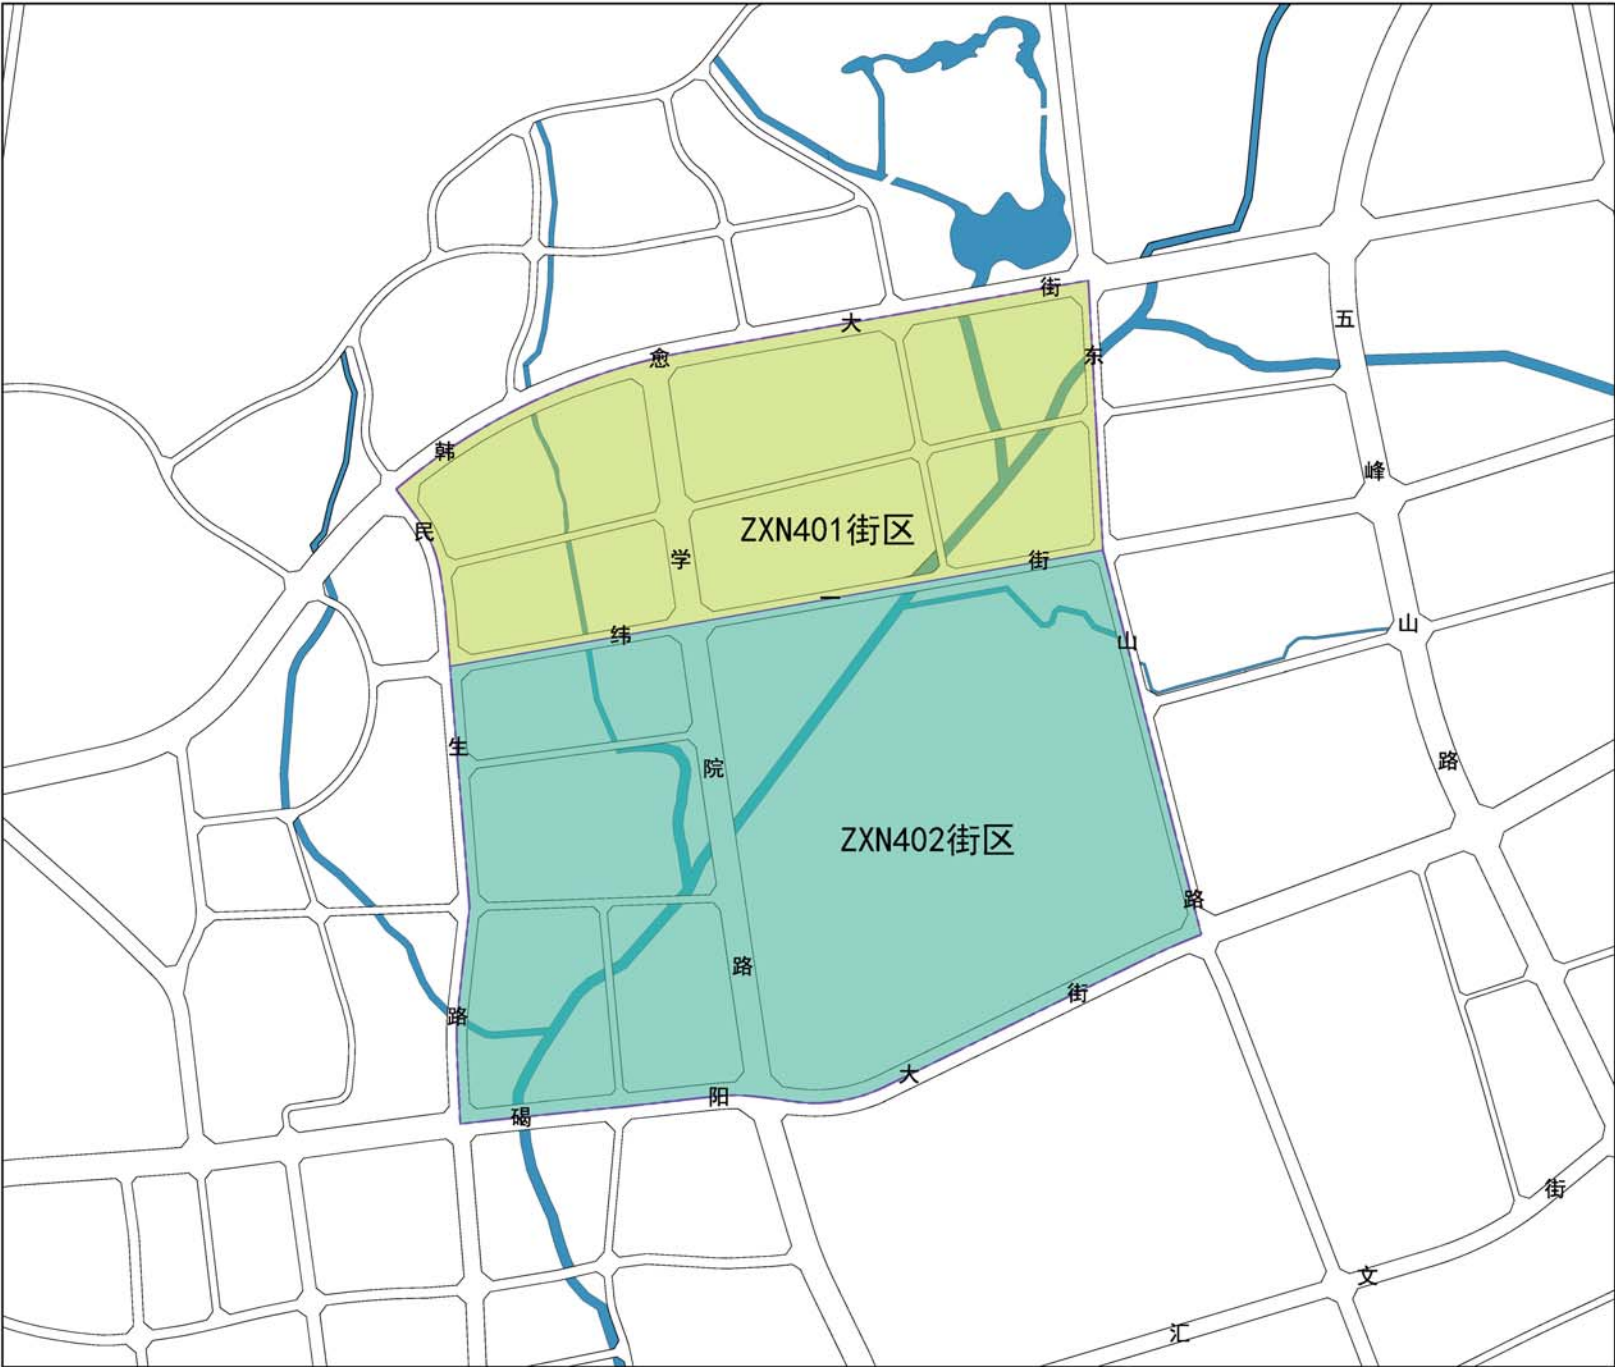

土地使用规划图

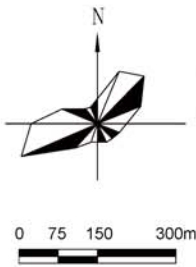


图 例

- | | |
|----------|-------|
| 街区范围 | 城镇村道路 |
| ZXN401街区 | 单元范围 |
| 陆地水域 | |