




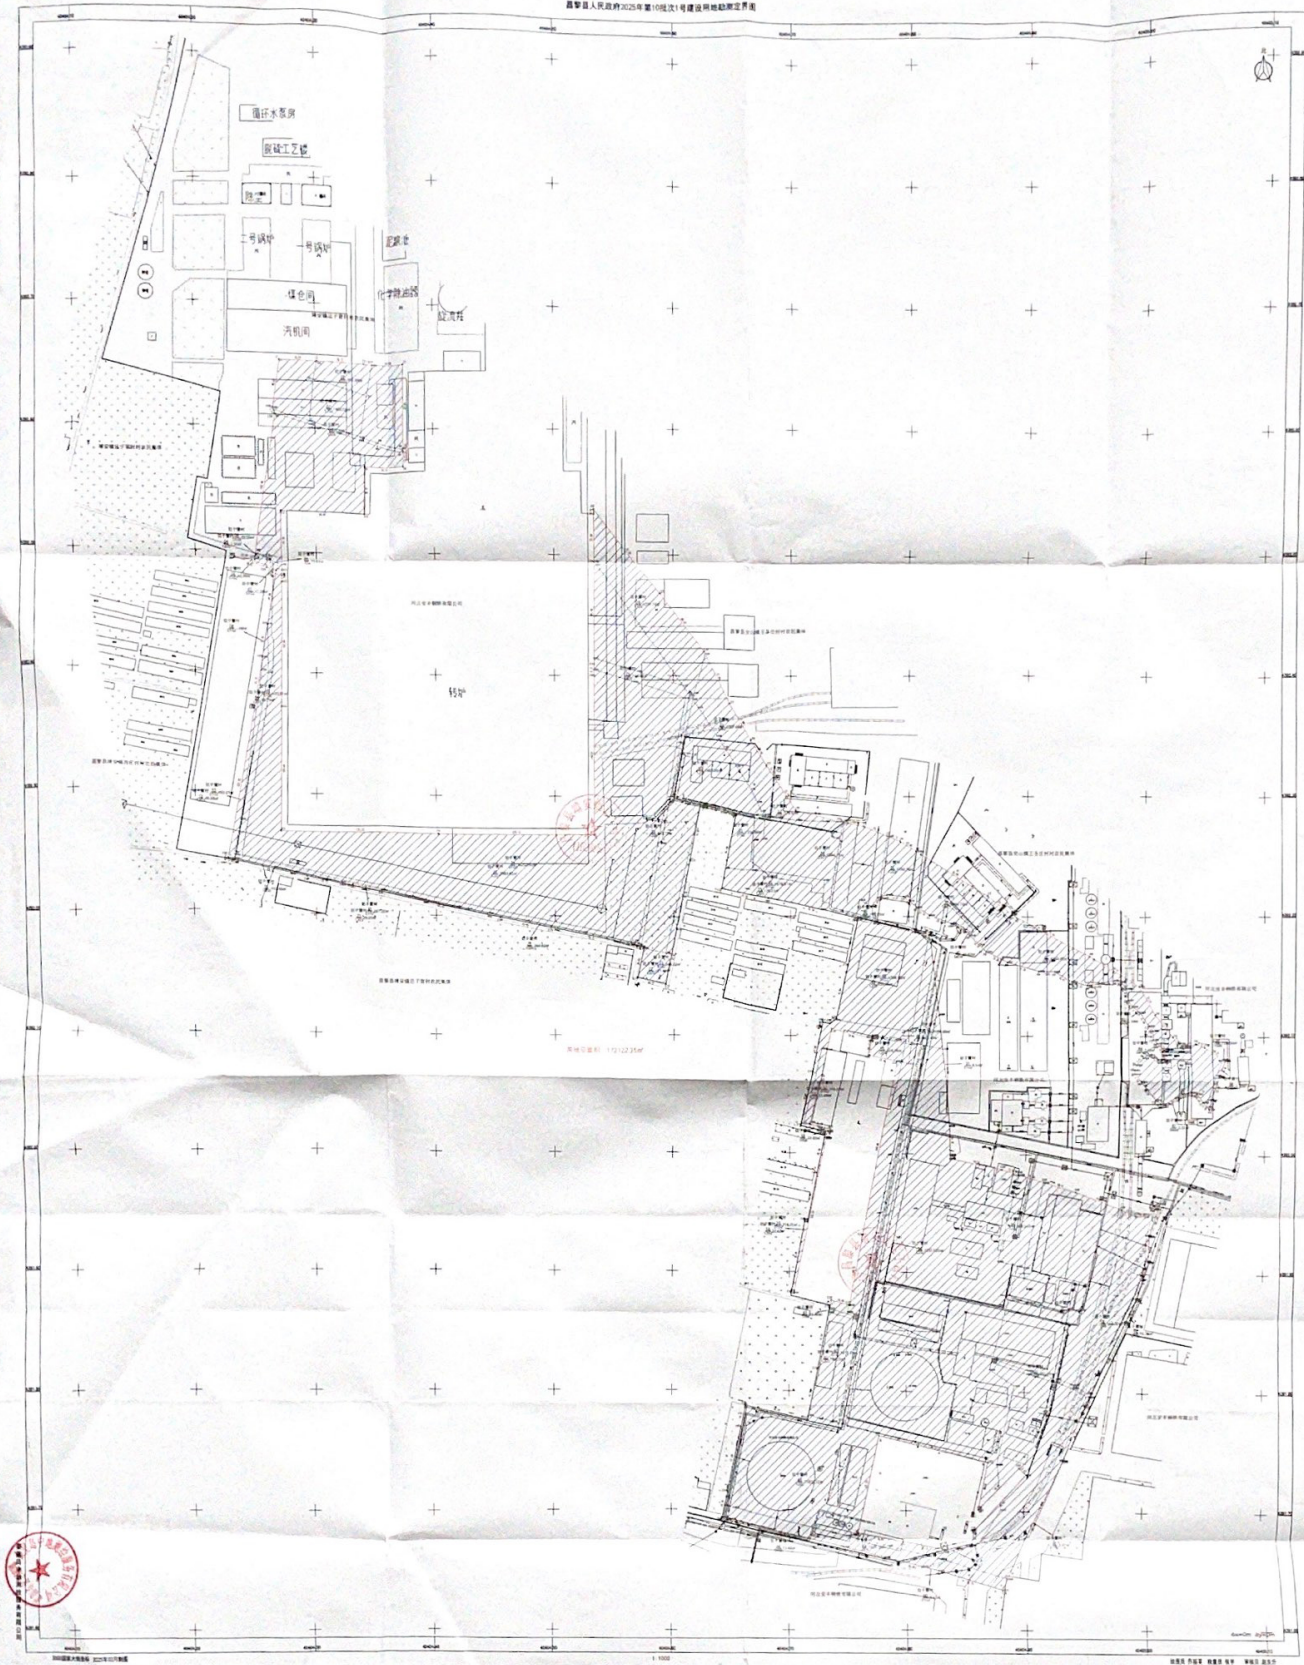

昌黎县人民政府2025年第10批次2号建设用地勘测定界图

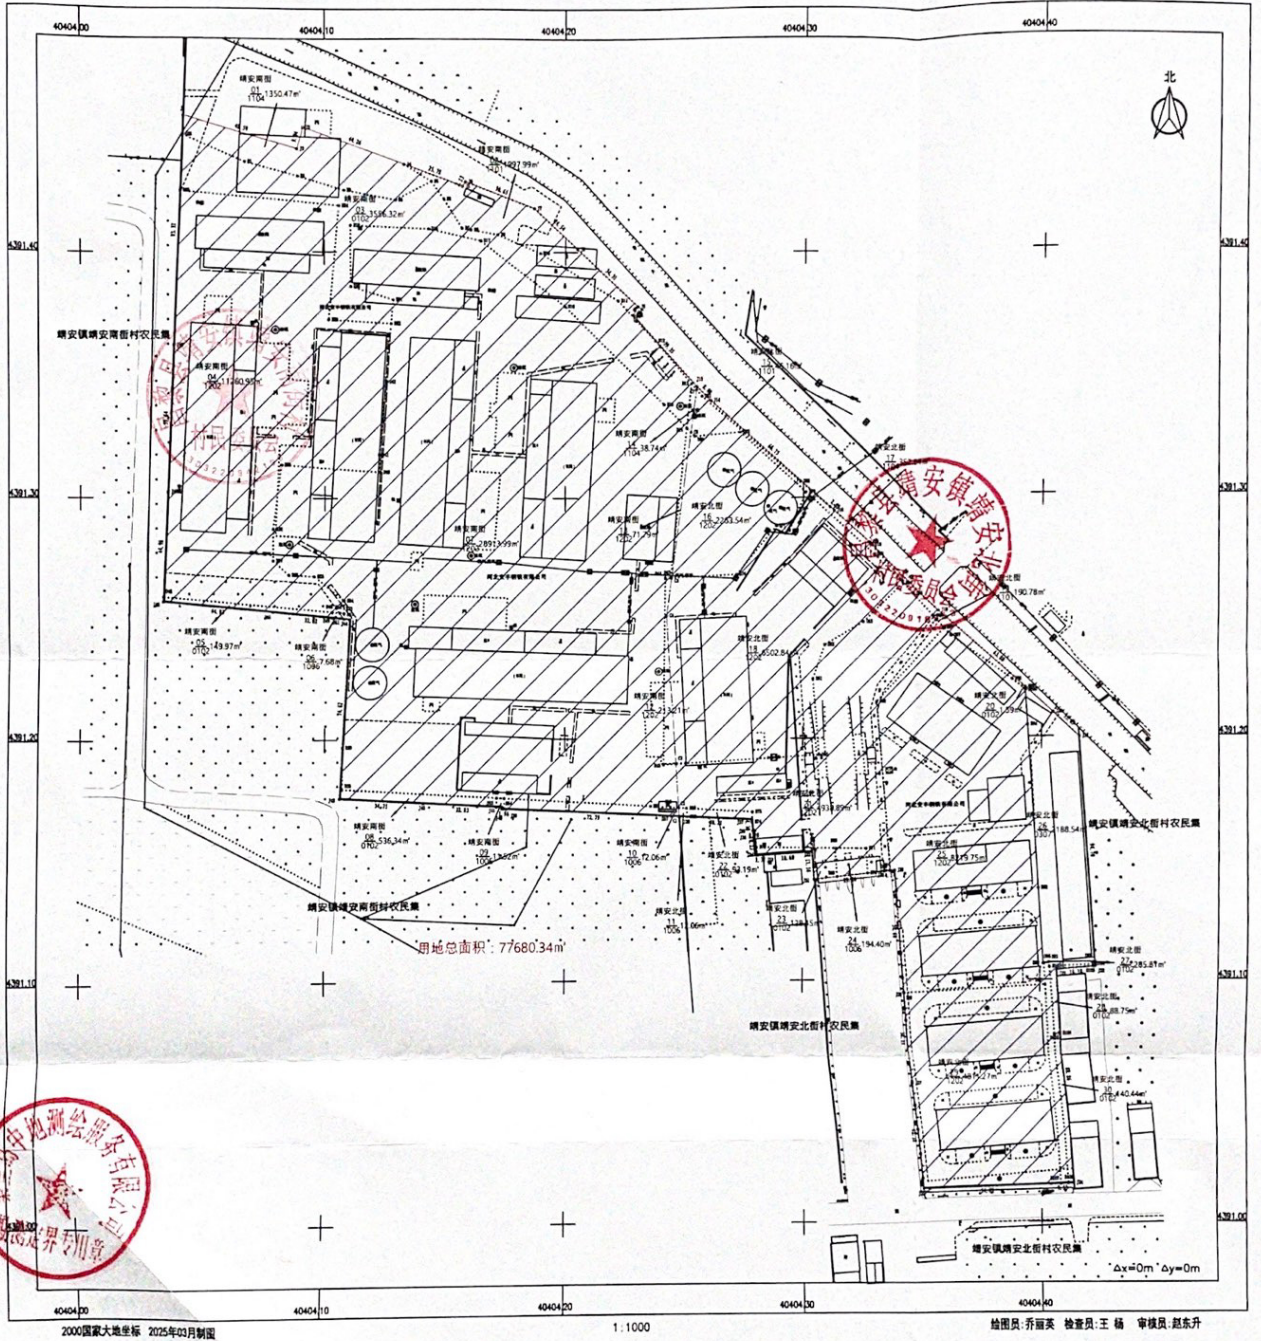

昌黎县人民政府2025年第10批次3号建设用地勘测定界图

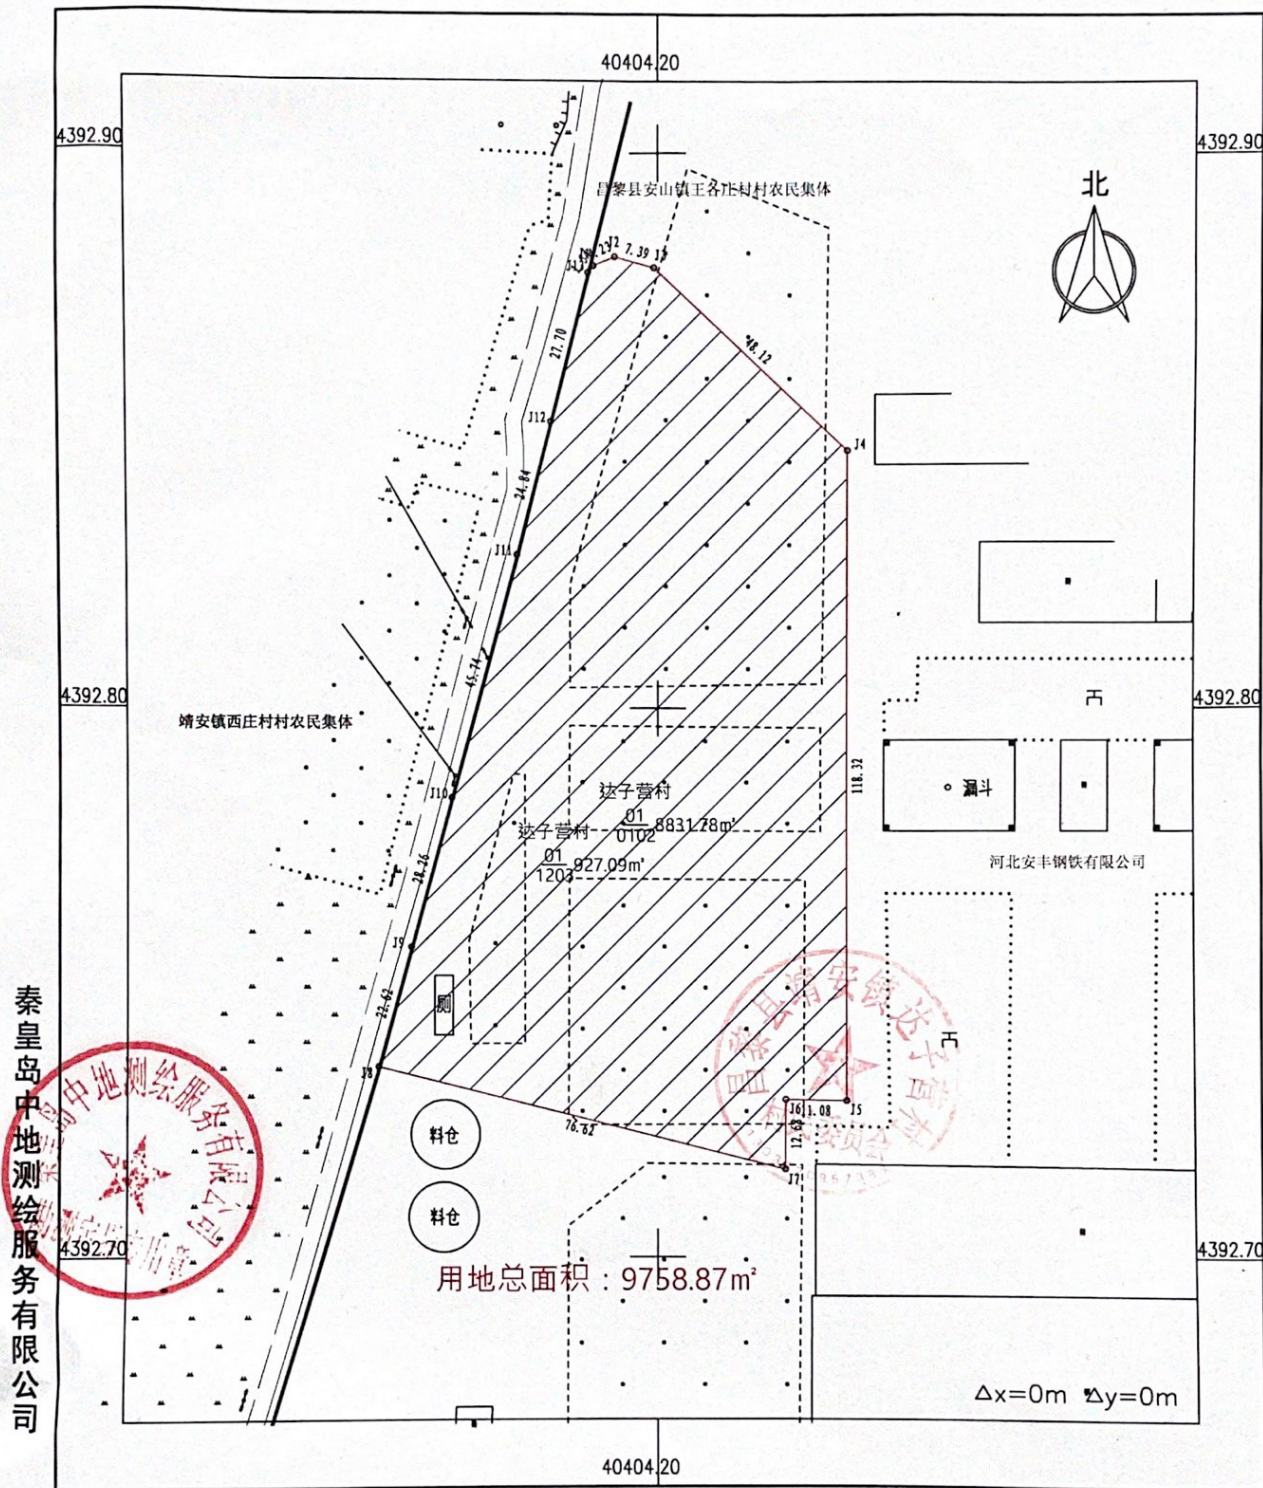

2000国家大地坐标 2025年03月制图 1:1000 绘图员: 乔丽英 检查员: 王 杨 审核员: 赵东升