



4042780 绘图员:乔丽英 检查员:王杨 审核员:赵东升

昌黎县人民政府2025年第24批次2号建设用地勘测定界图

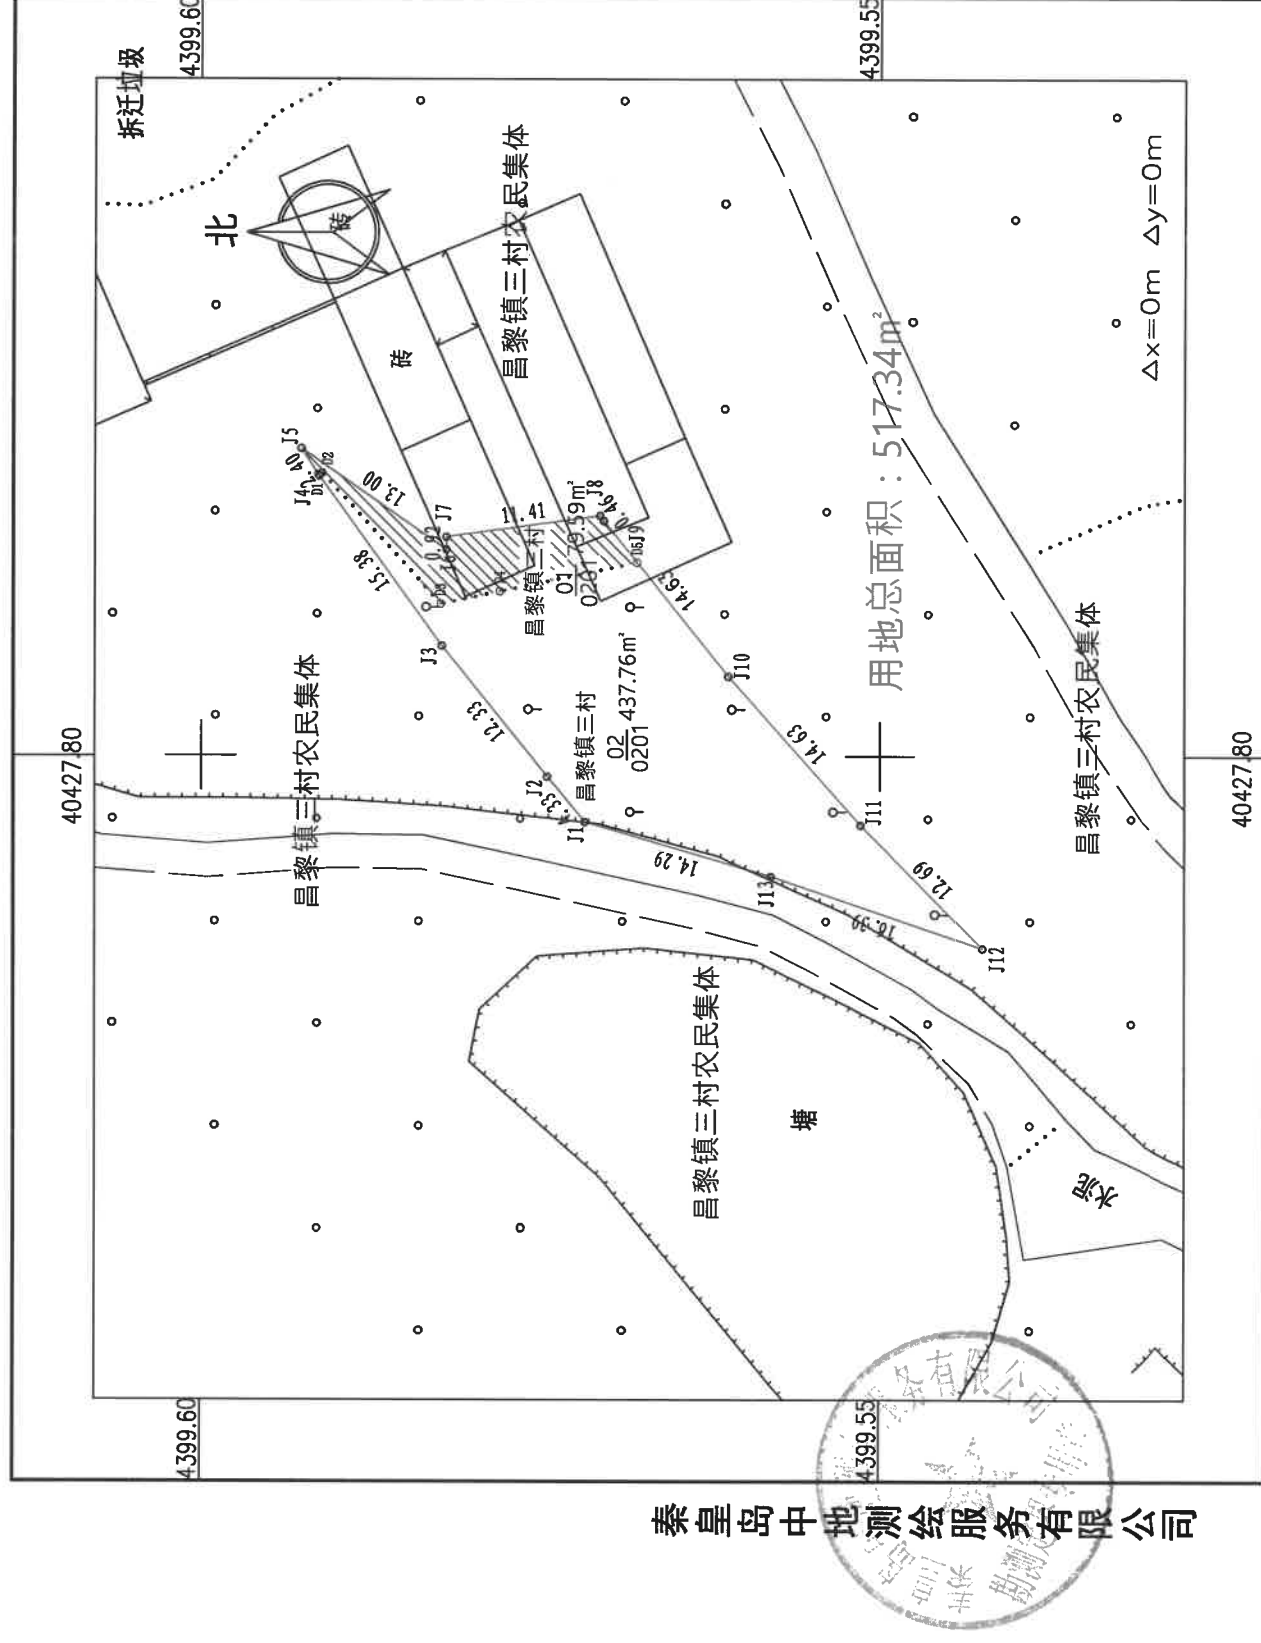

2000国家大地坐标, 2025年05月制图 1:500 绘图员: 乔丽英 检查员: 张宇 审核员: 赵东升

昌黎县人民政府2025年第24批次3号建设用地勘测定界图


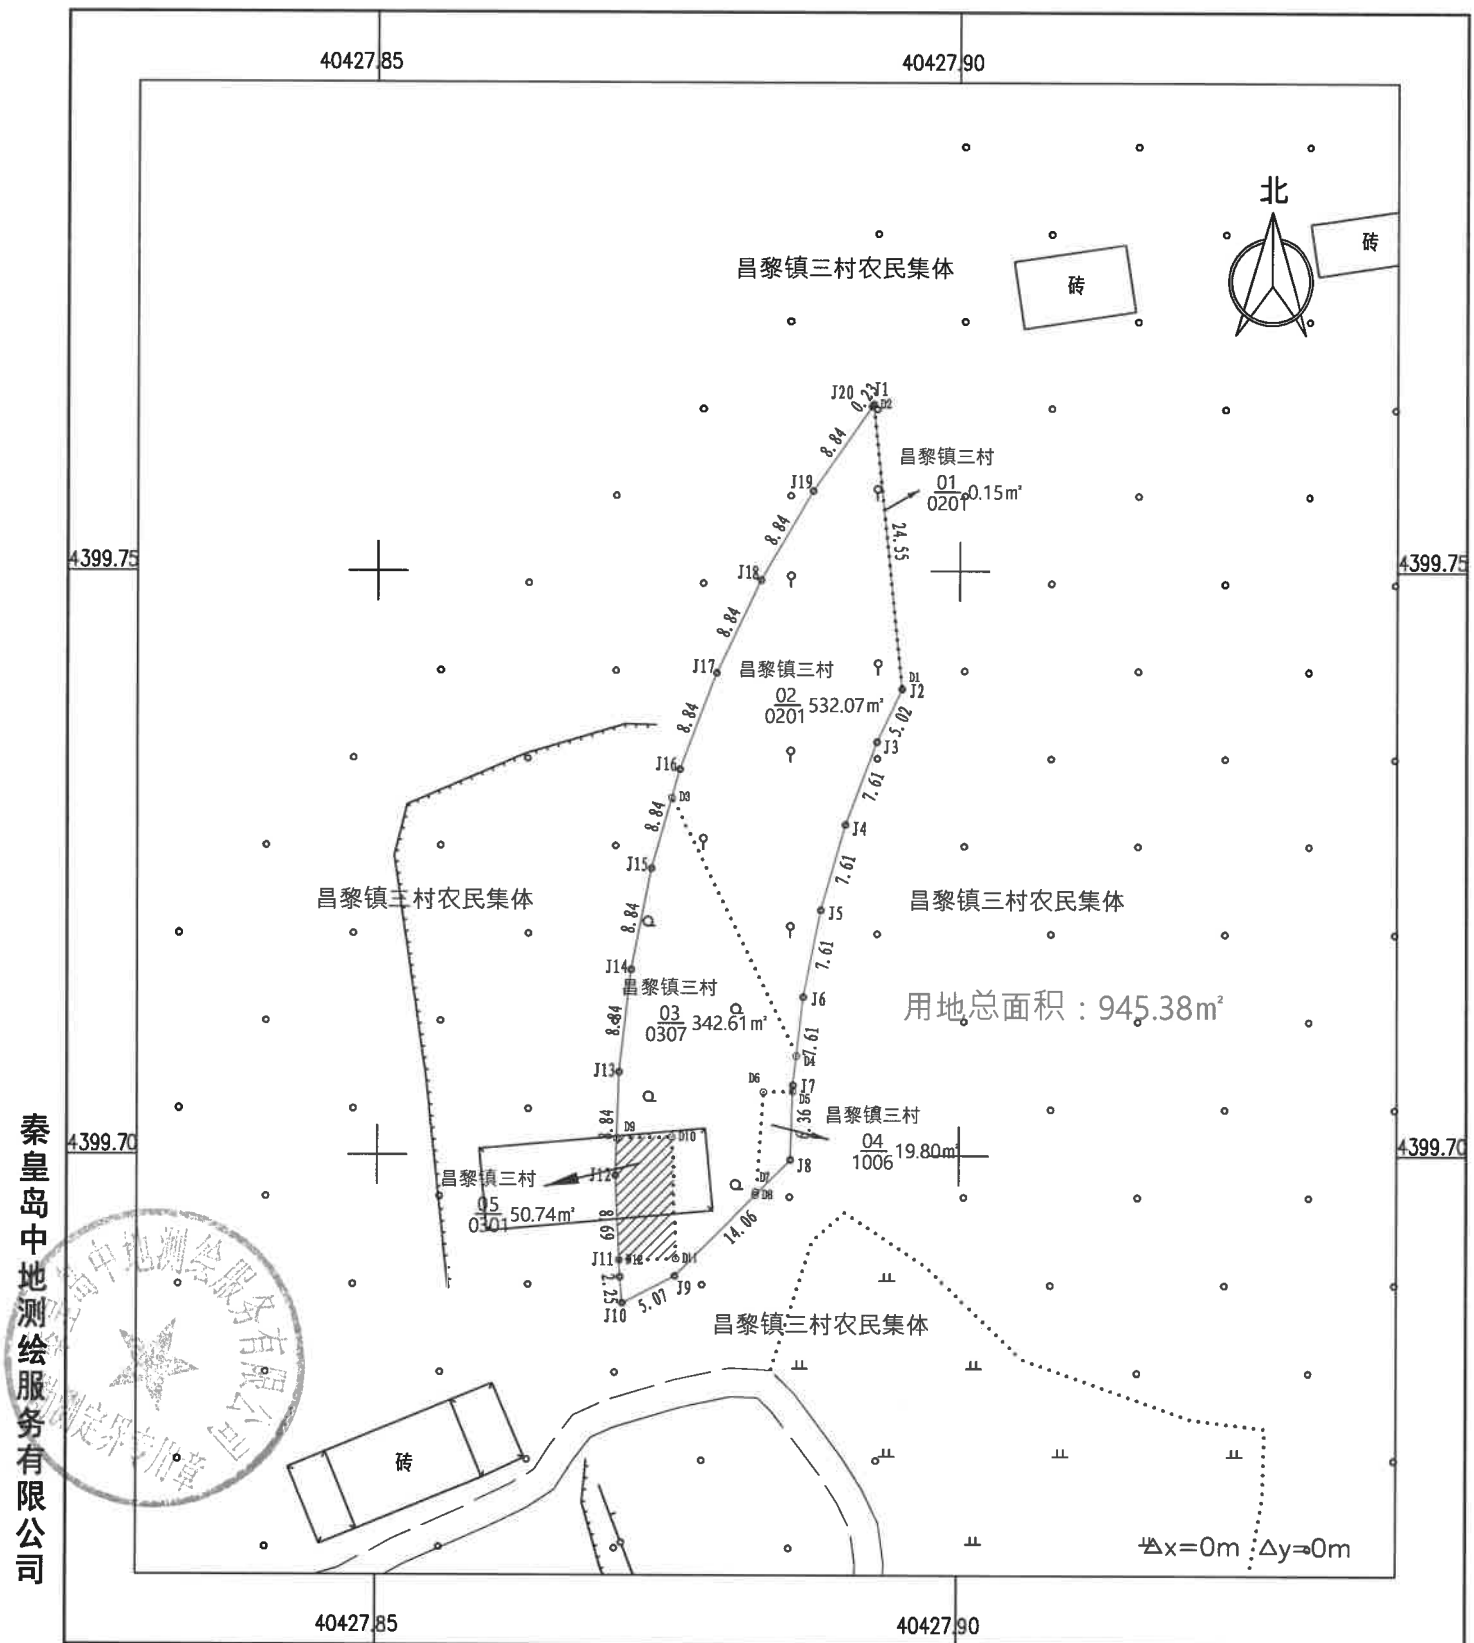


2000国家大地坐标系, 2025年5月制图

1 : 500

绘图员:乔丽英 检查员:王 杨 审核员:赵东升

昌黎县人民政府2025年第24批次4号建设用地勘测定界图

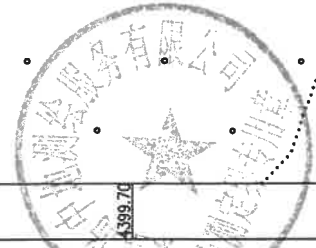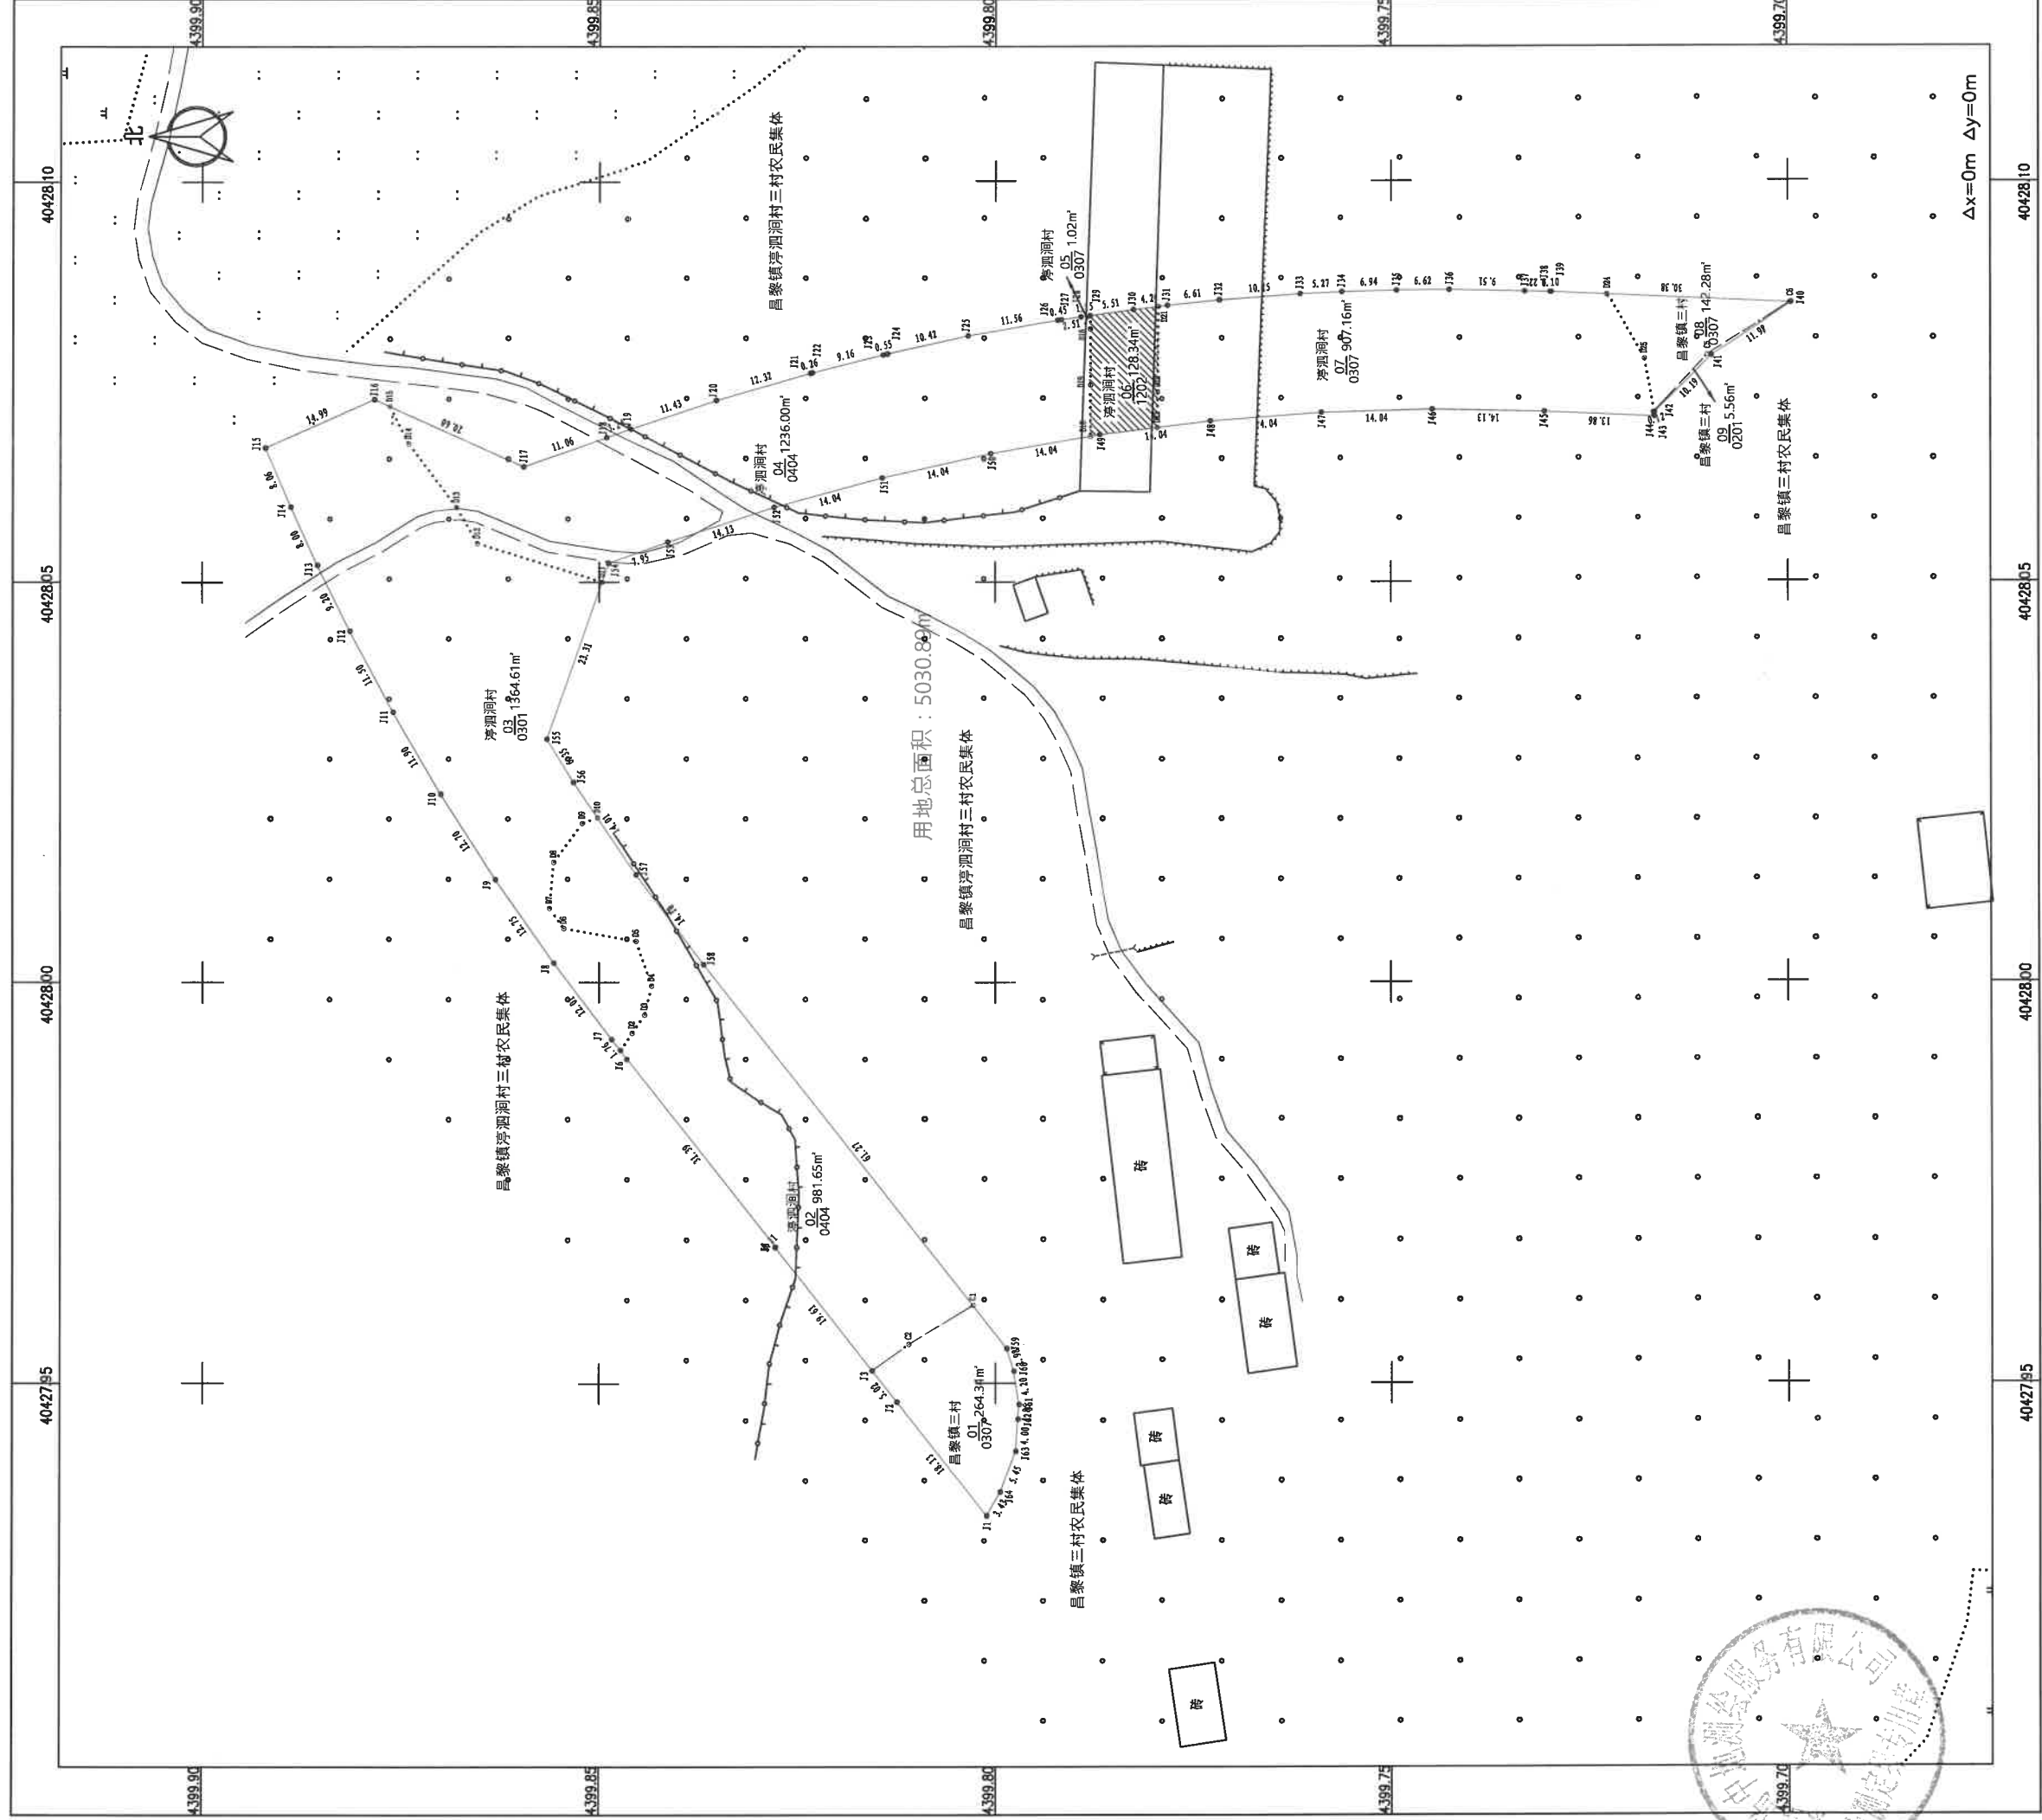


2000国家大地坐标系, 2025年5月制图

1:500


绘图员: 齐丽英 检查员: 王 杨 审核员: 赵东升

昌黎县人民政府2025年第24批次5号建设用地勘测定界图

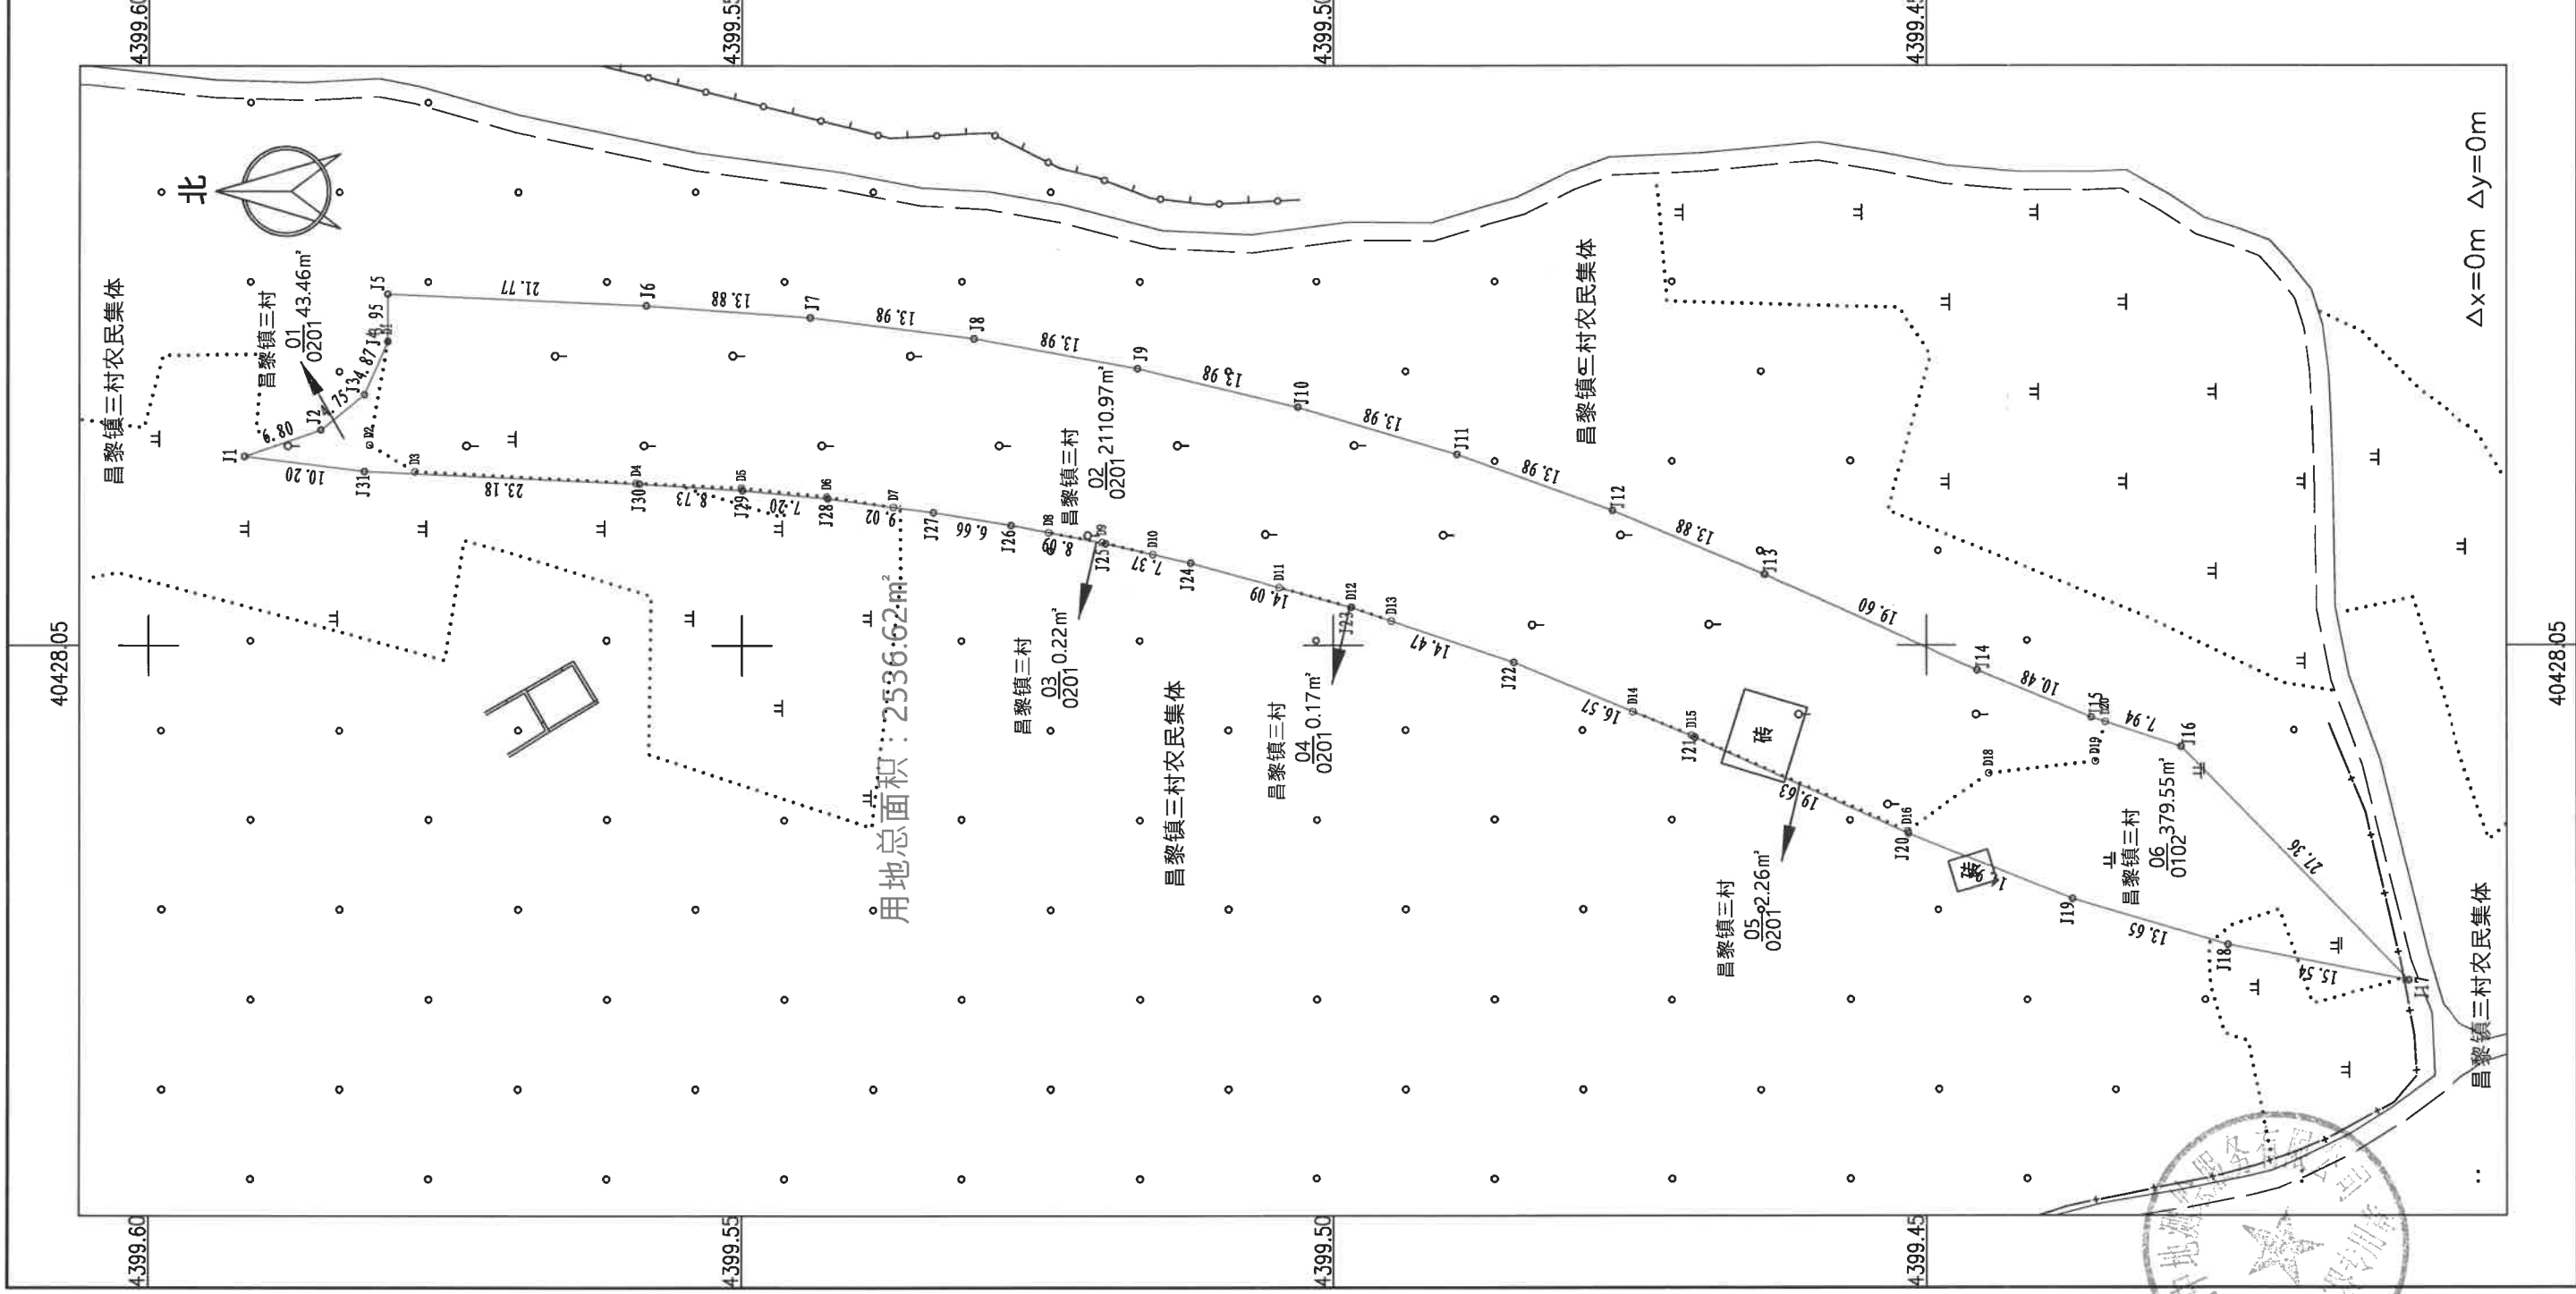

秦皇岛中地测绘服务有限公司

昌黎县人民政府2025年第24批次6号建设用地勘测定界图

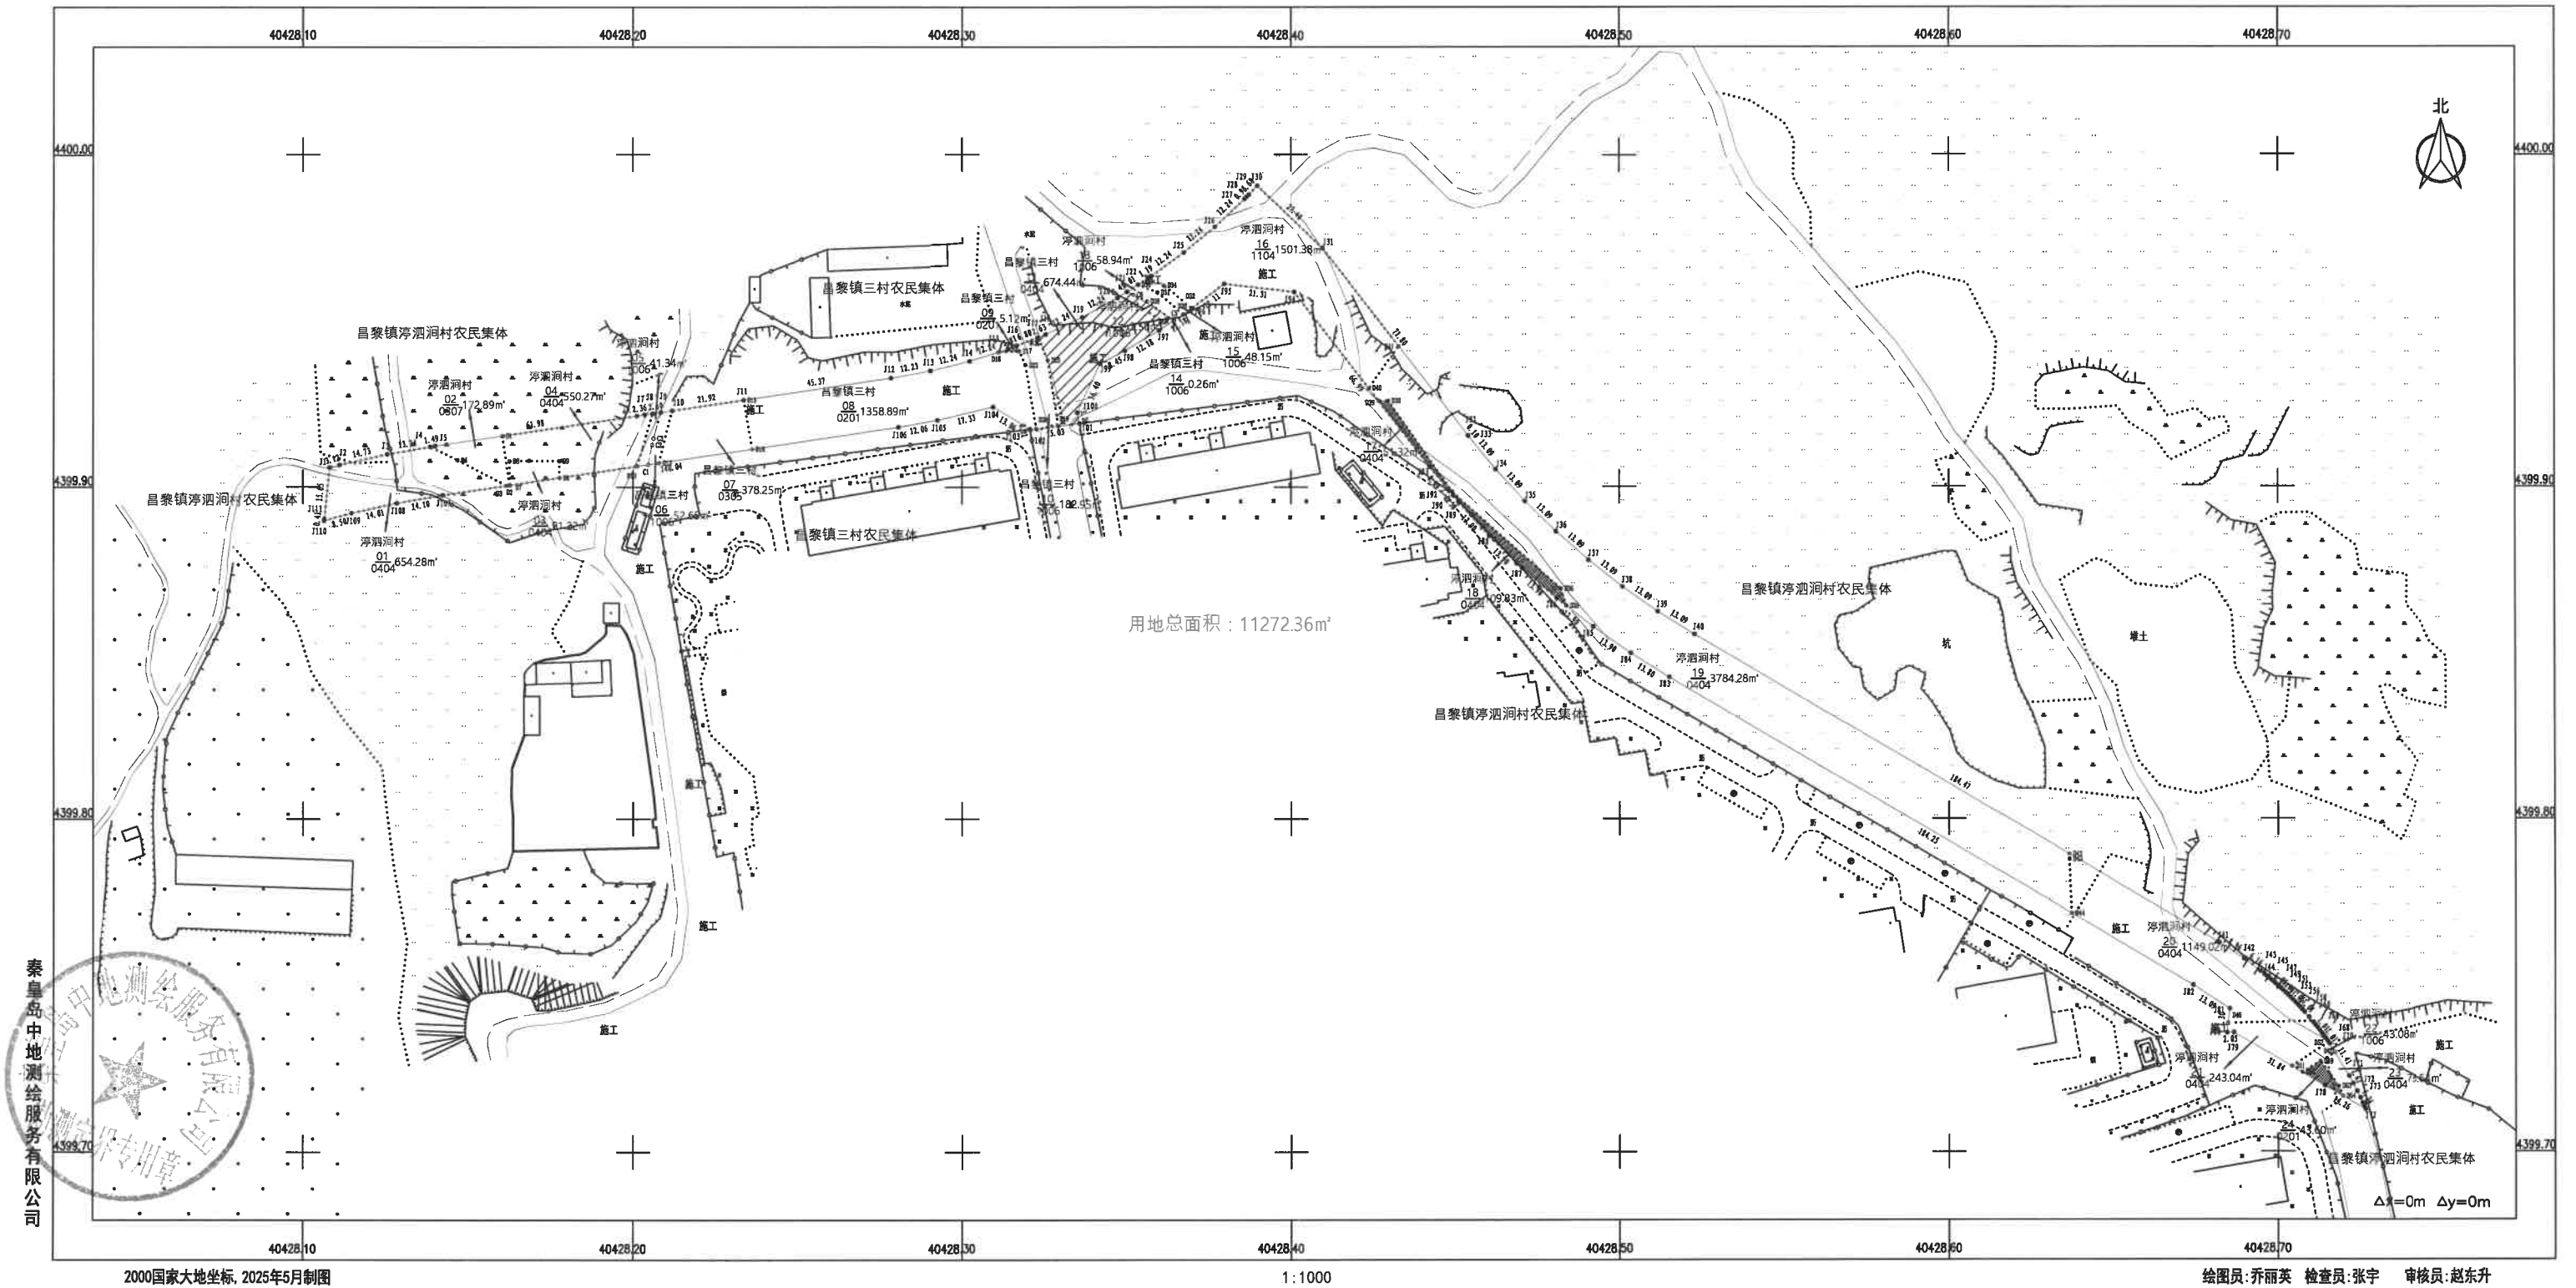

昌黎县人民政府2025年第24批次7号建设用地勘测定界图

