


昌黎县人民政府2025年第17批次号建设用地勘测定界图

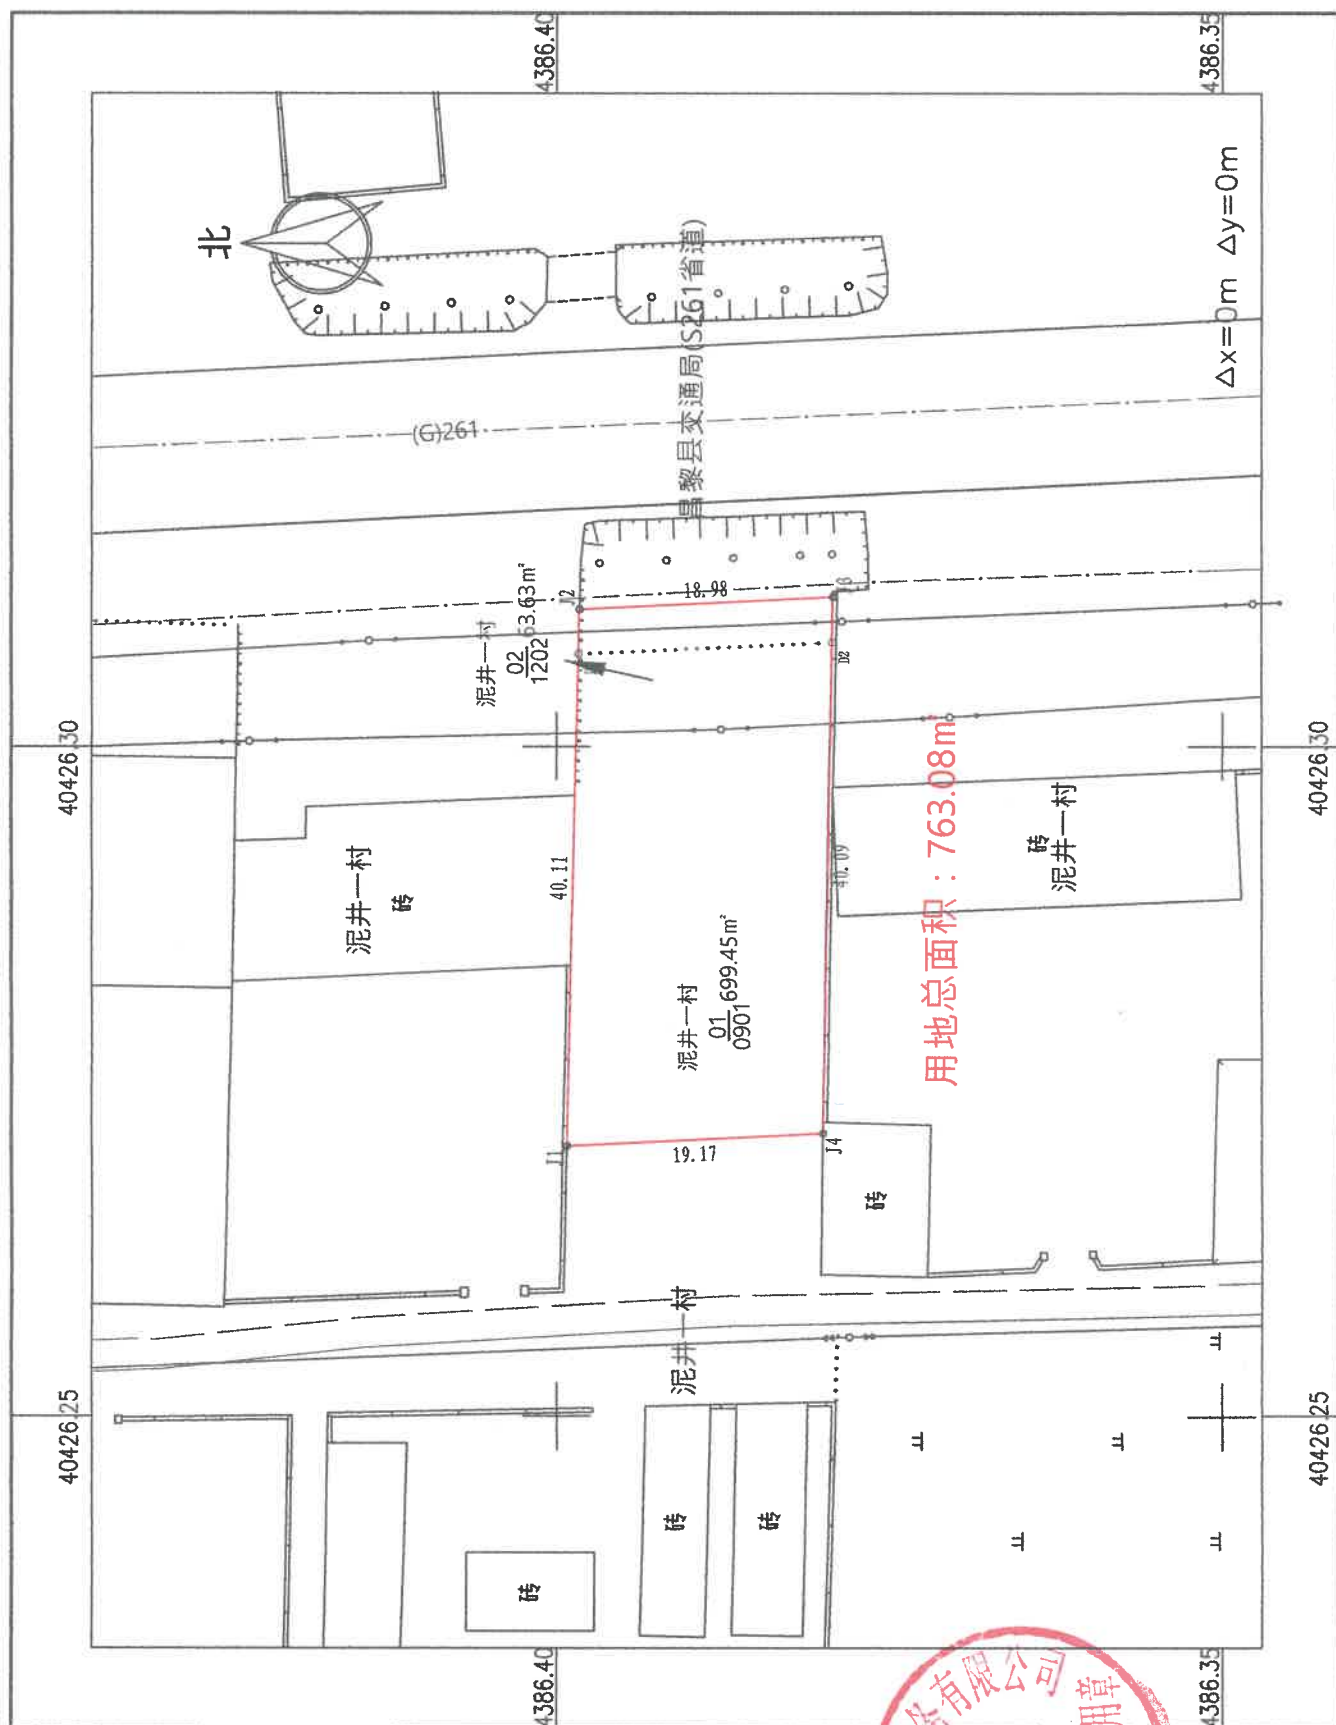

秦皇岛中地测绘服务有限公司

2000国家大地坐标 2025年03月制图


1:500

绘图员: 乔丽英

检查员: 王杨

审核员:赵东升

昌黎县人民政府2025年第17批次2号建设用地勘测定界图

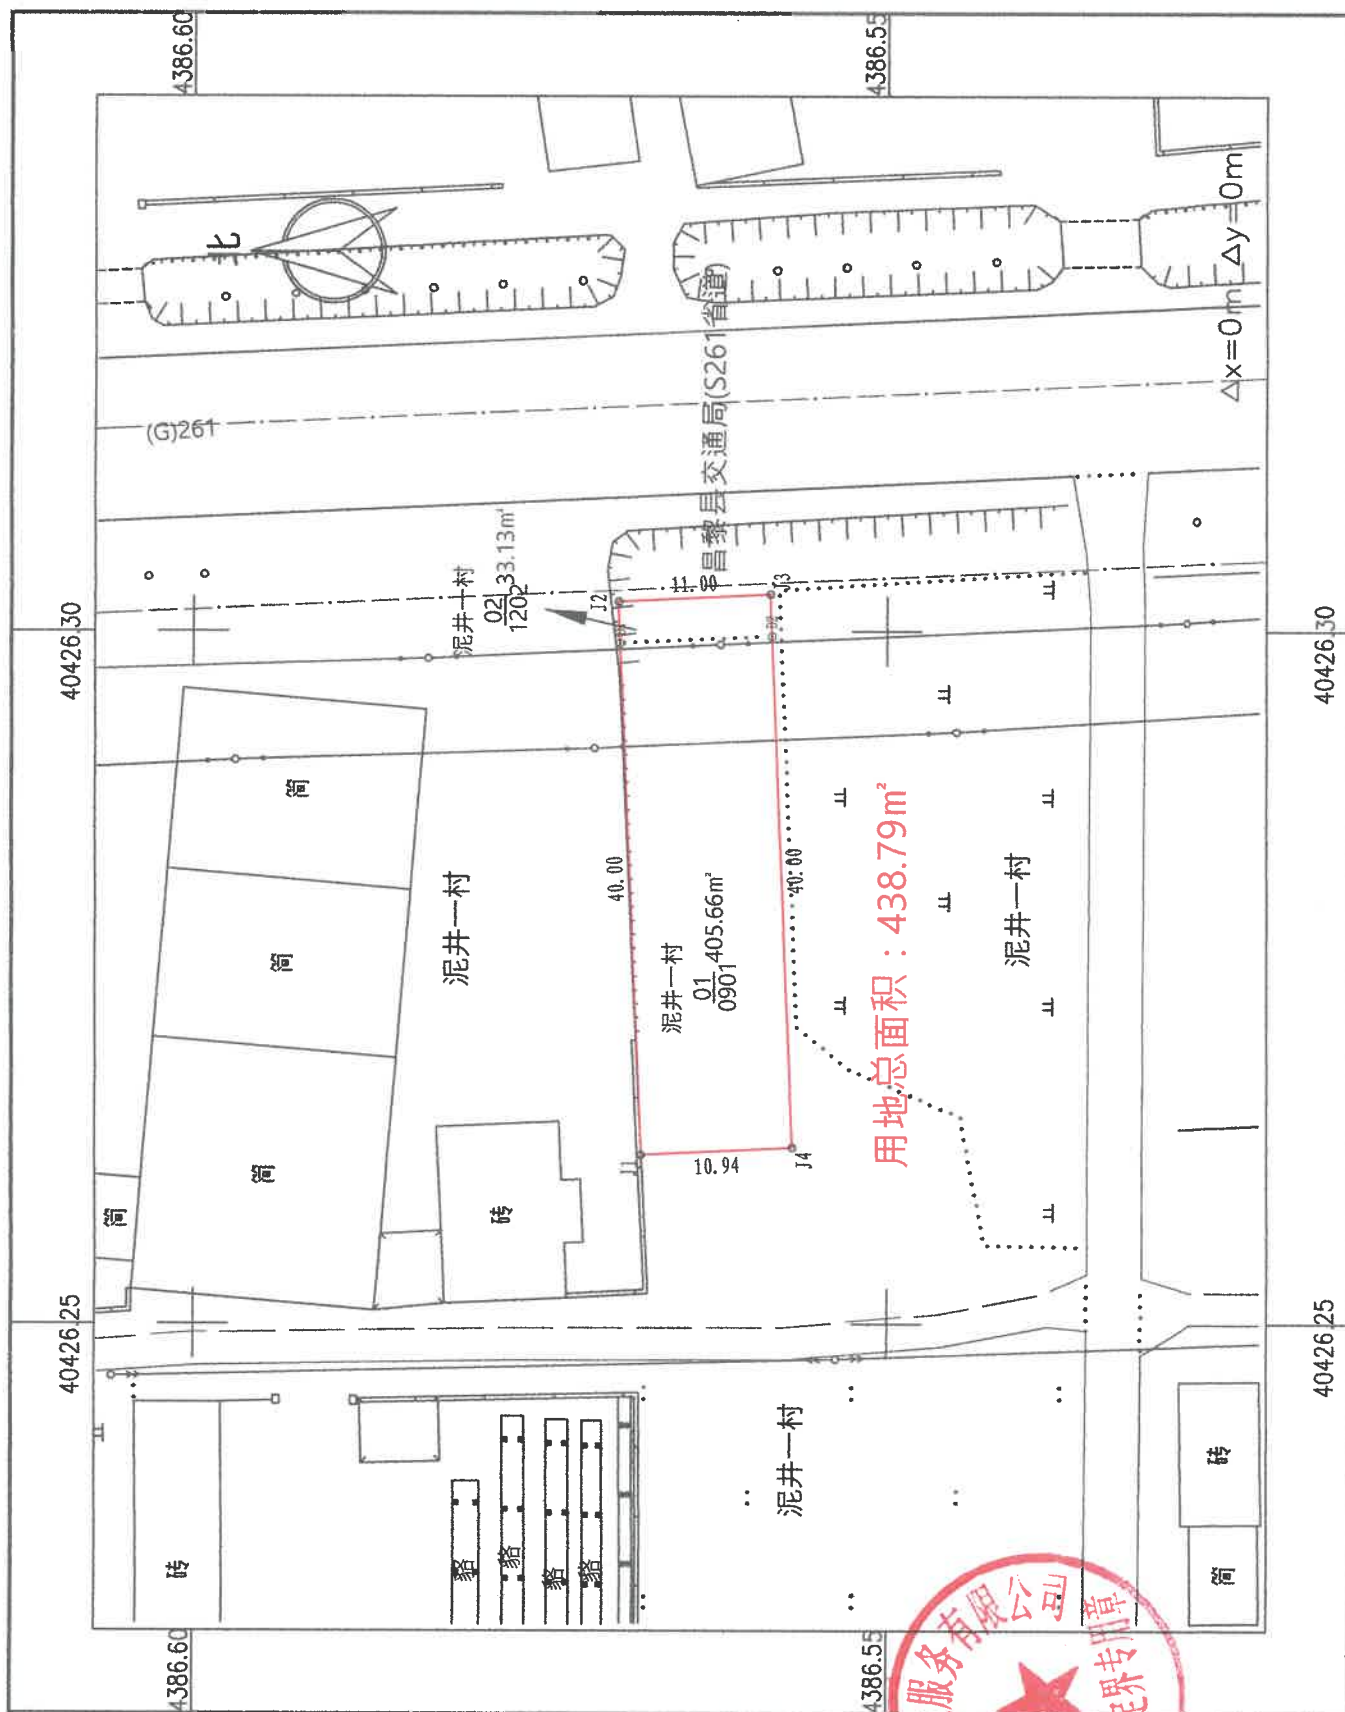

秦皇岛中地测绘服务有限公司

2000国家大地坐标 2025年03月制图 1:500 绘图员:乔丽英 检查员:王杨 审核员:赵东升


2000国家大地坐标 2025年03月制图

1:500

绘图员: 乔丽英 检查员: 王杨

审核员:赵东升


昌黎县人民政府2025年第17批次3号建设用地勘测定界图

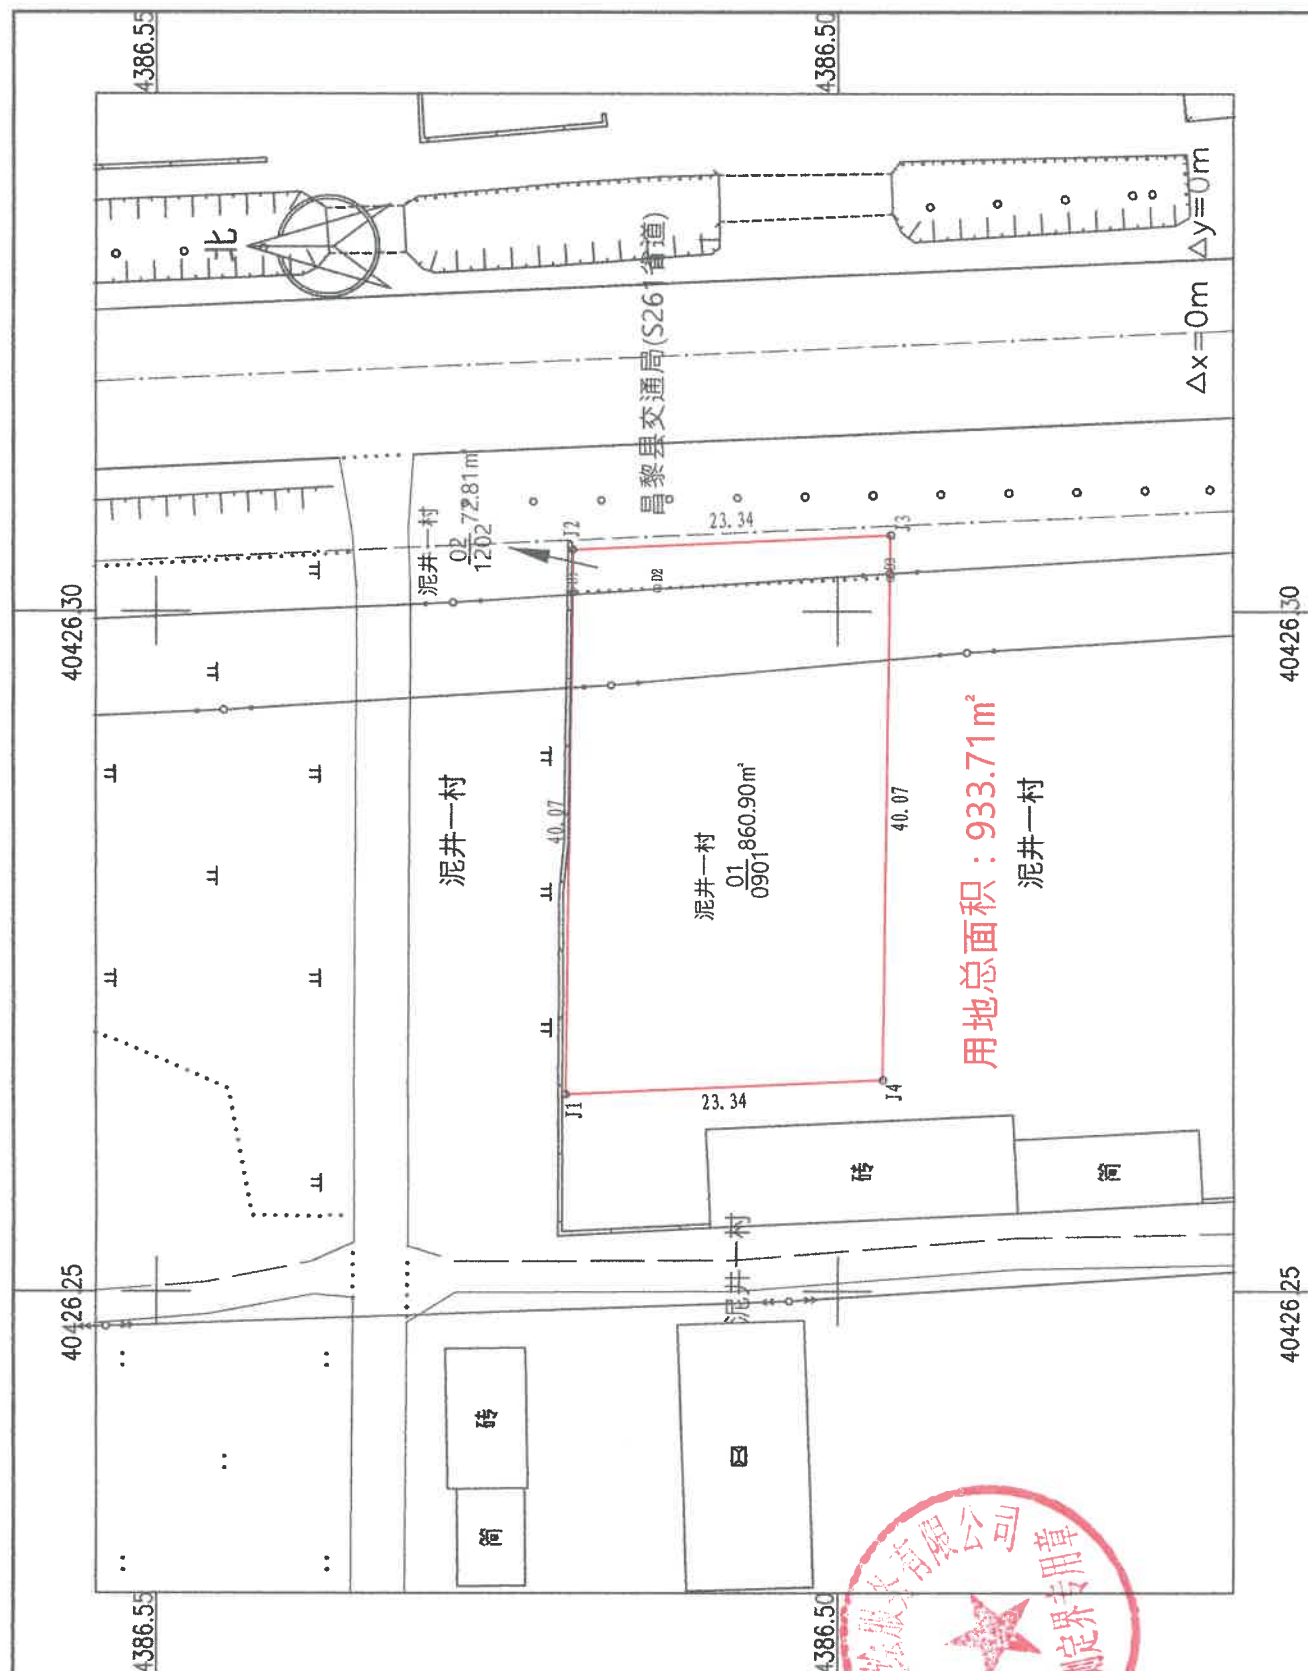

秦皇岛中地测绘服务有限公司



昌黎县人民政府2025年第17批次4号建设用地勘测定界图

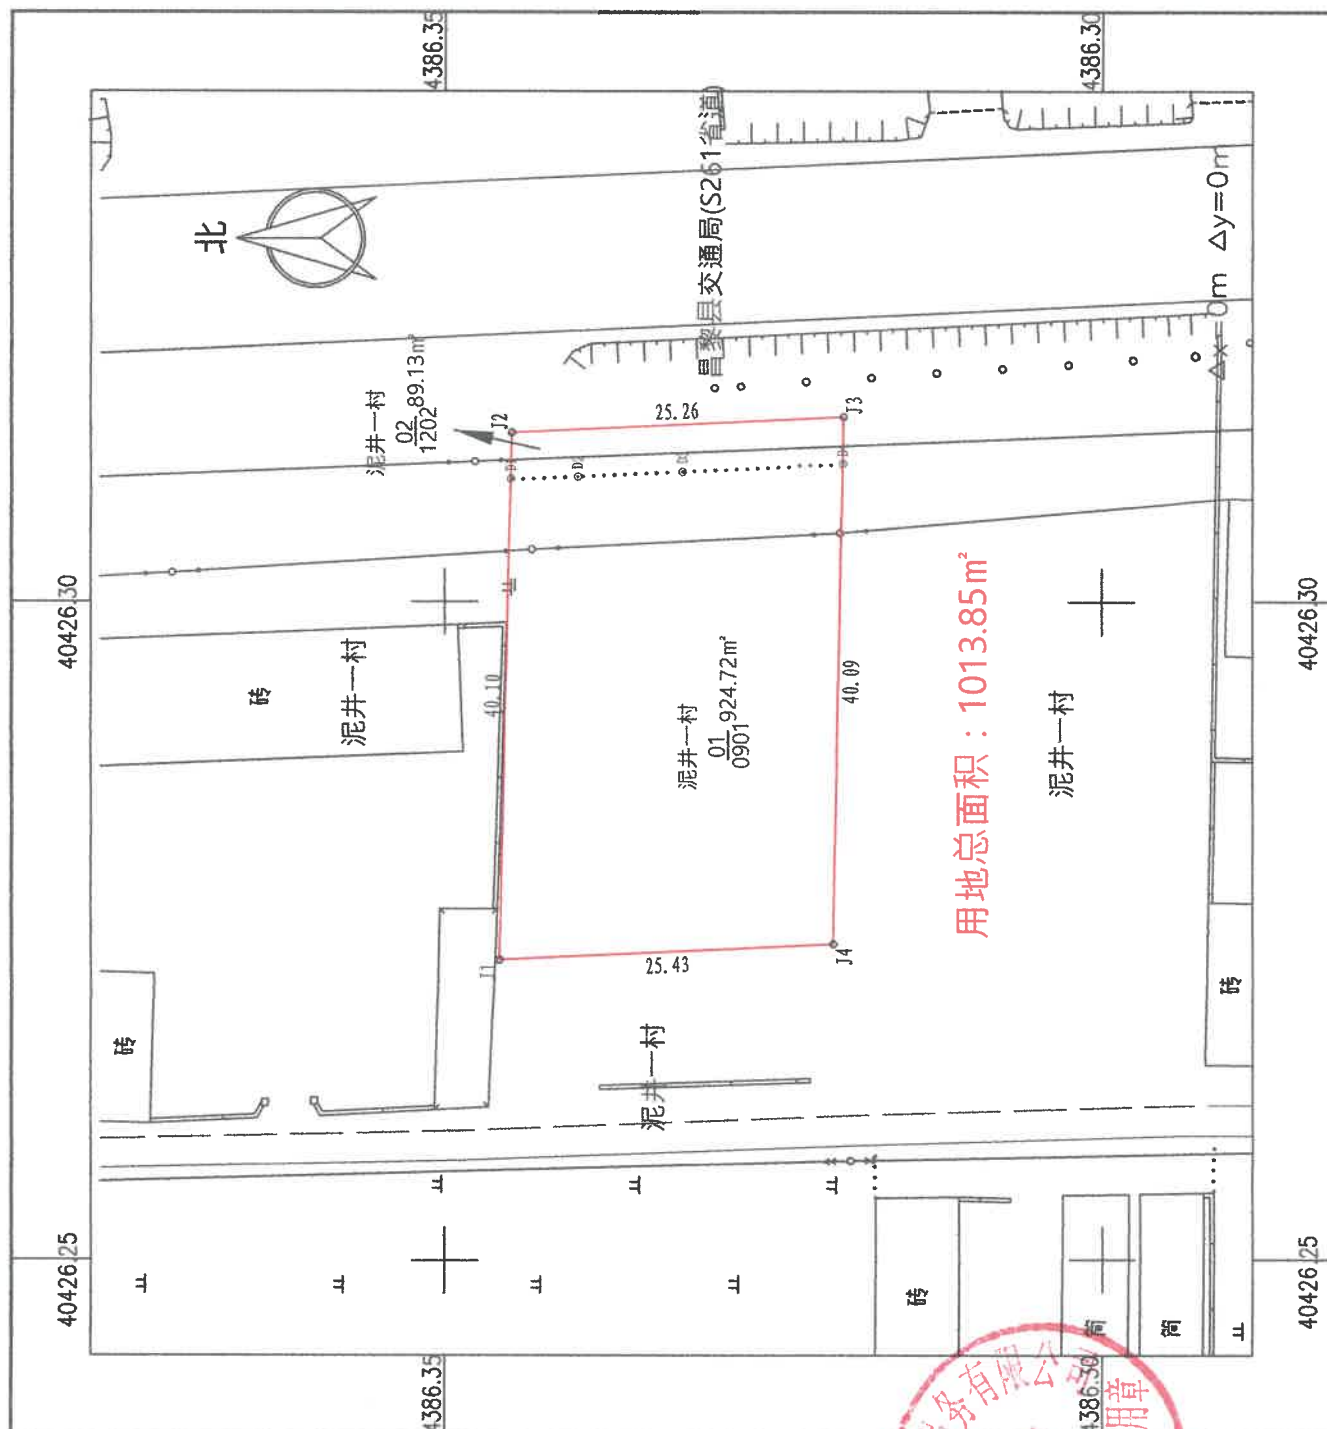

秦皇岛中地测绘服务有限公司

2000国家大地坐标 2025年03月制图


1:500

绘图员: 乔丽英


杨王辰查经

审核员:赵东升

昌黎县人民政府2025年第17批次5号建设用地勘测界定界图

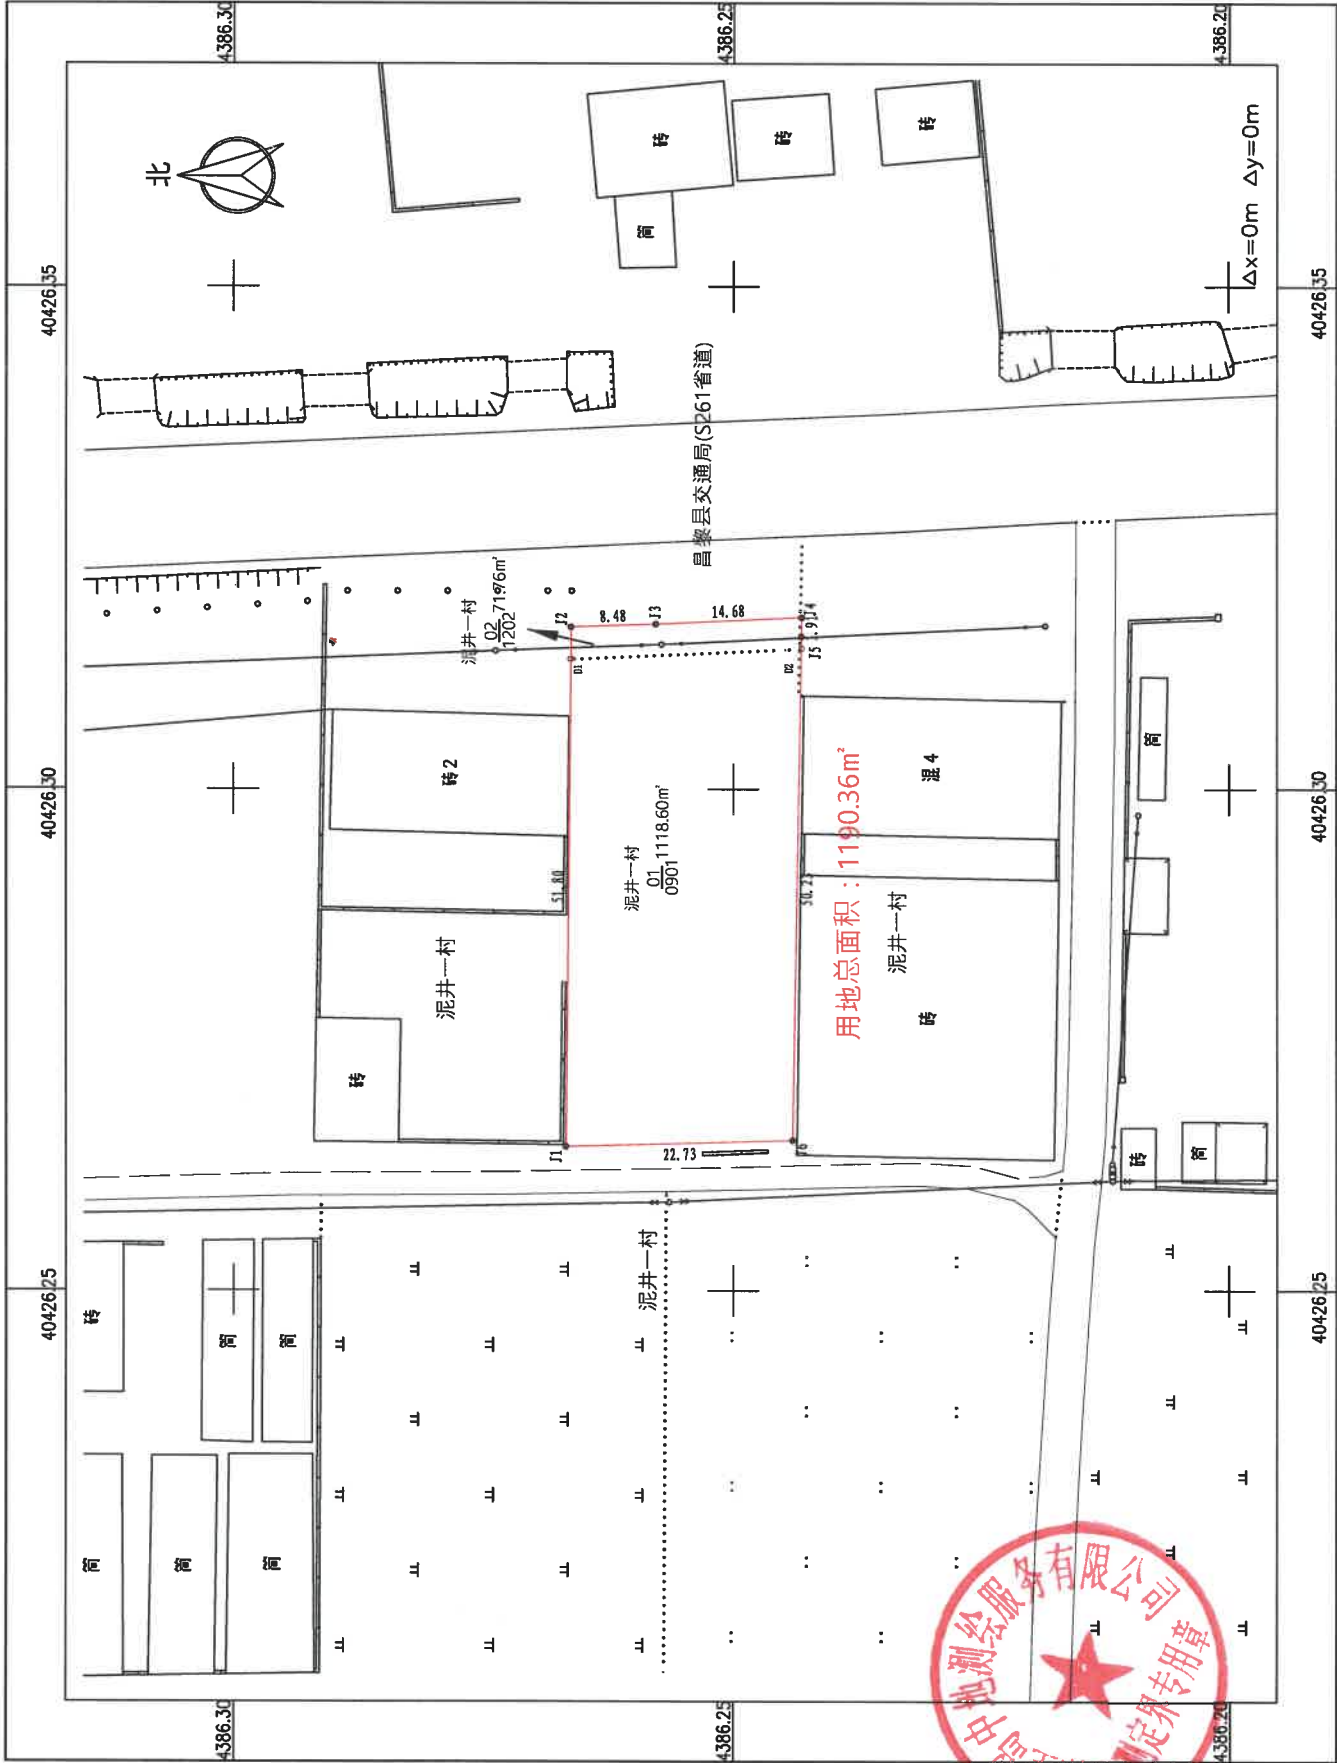

秦皇岛中地测绘服务有限公司

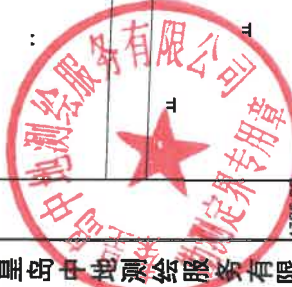

2000国家大地坐标 2025年03月制图

1:500

绘图员: 乔丽英 检查员: 王杨 审核员: 赵东升