


昌黎县人民政府2025年第16批次1号建设用地勘测定界图

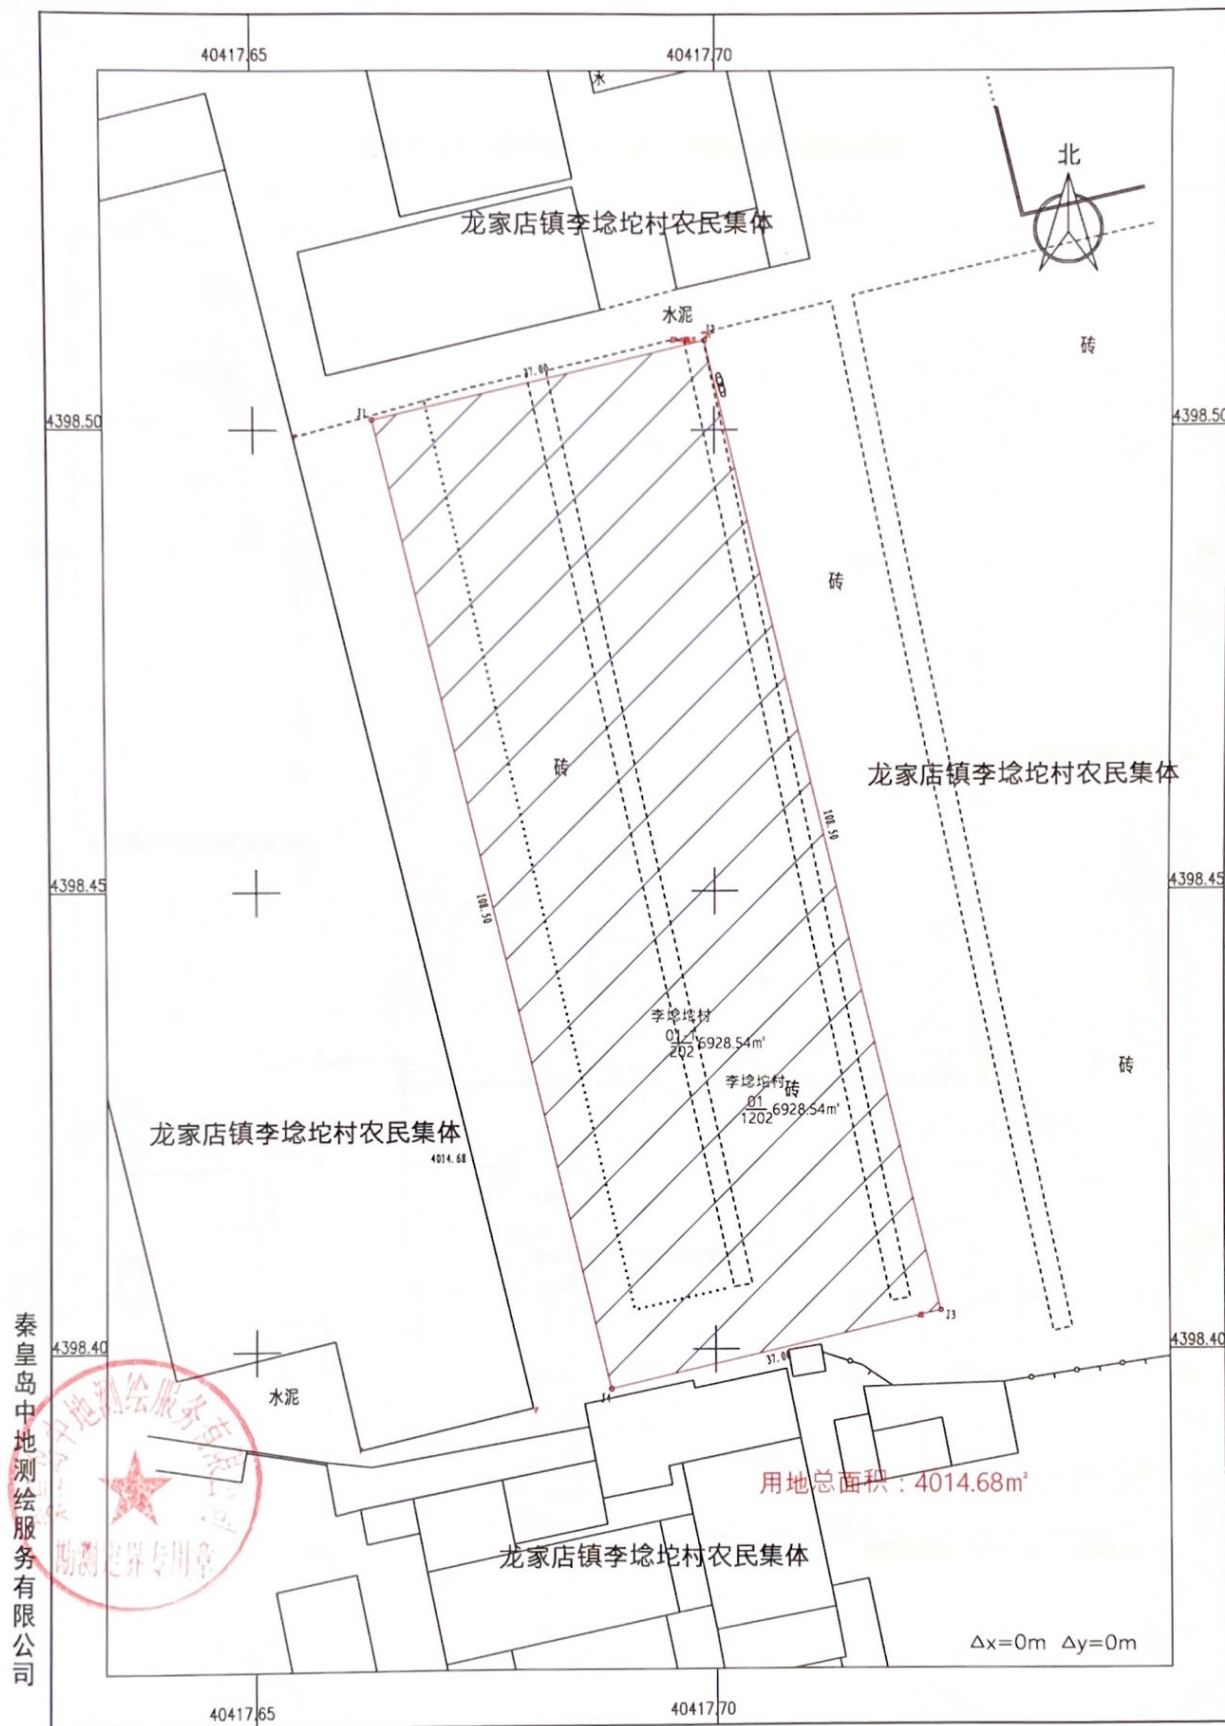

2000国家大地坐标 2025年03月制图

1:500

绘图员: 乔丽英 检查员: 张宇 审核员: 赵东升

1:500

绘图员:乔丽英 检查员:张宇 审核员:赵东升