


昌黎县人民政府2025年第9批次1号建设用地勘测定界图

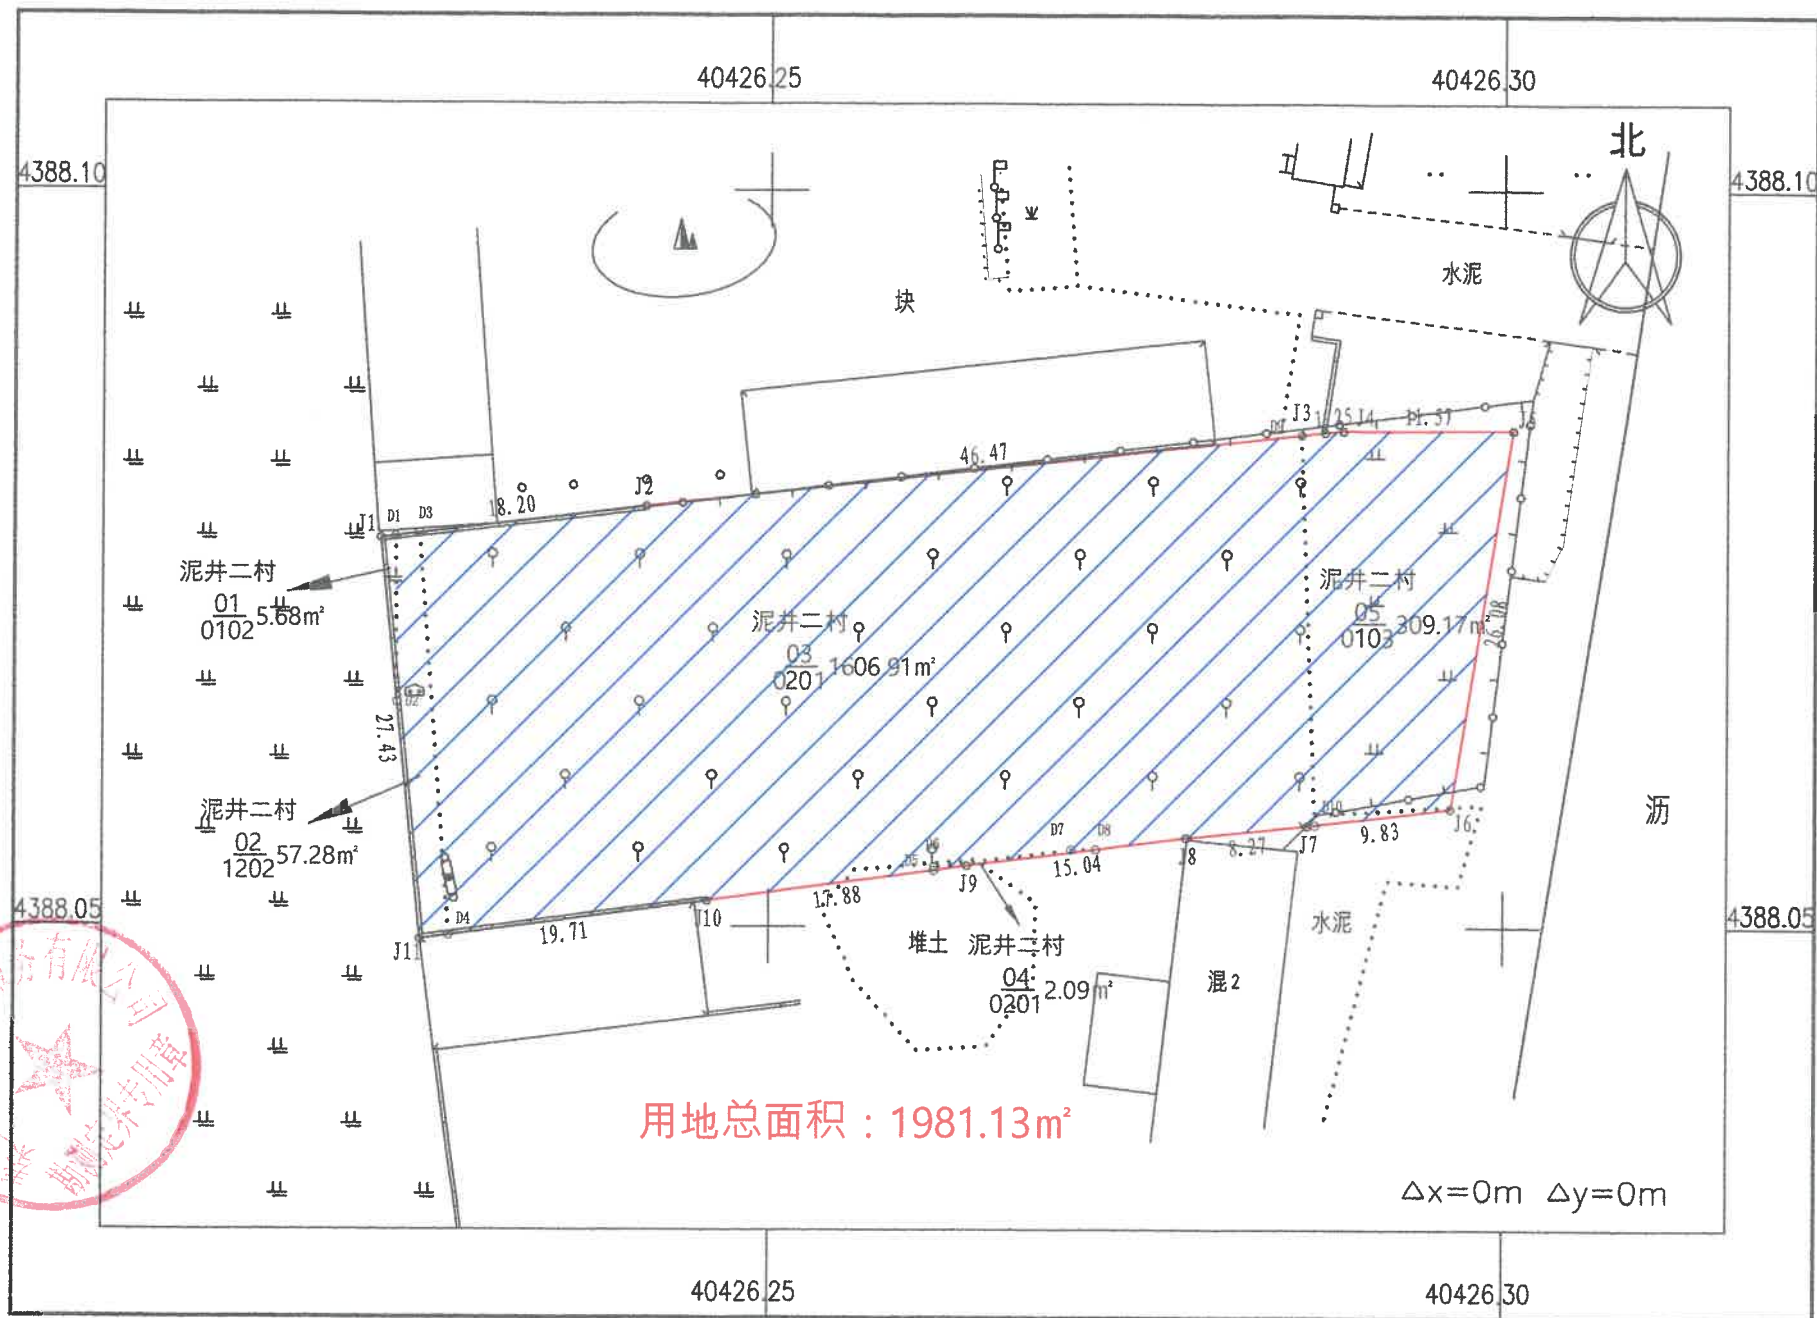

2000国家大地坐标 2025年01月制图

1:500

绘图员:乔丽英 检查员:王 杨 审核员:赵东升

4399.45-40402.08



1:1000 绘图员: 孟凡博 检查员: 王树森 审核员: 张惠文