


昌黎县2025年度第18批次建设用地1号地块勘测定界图

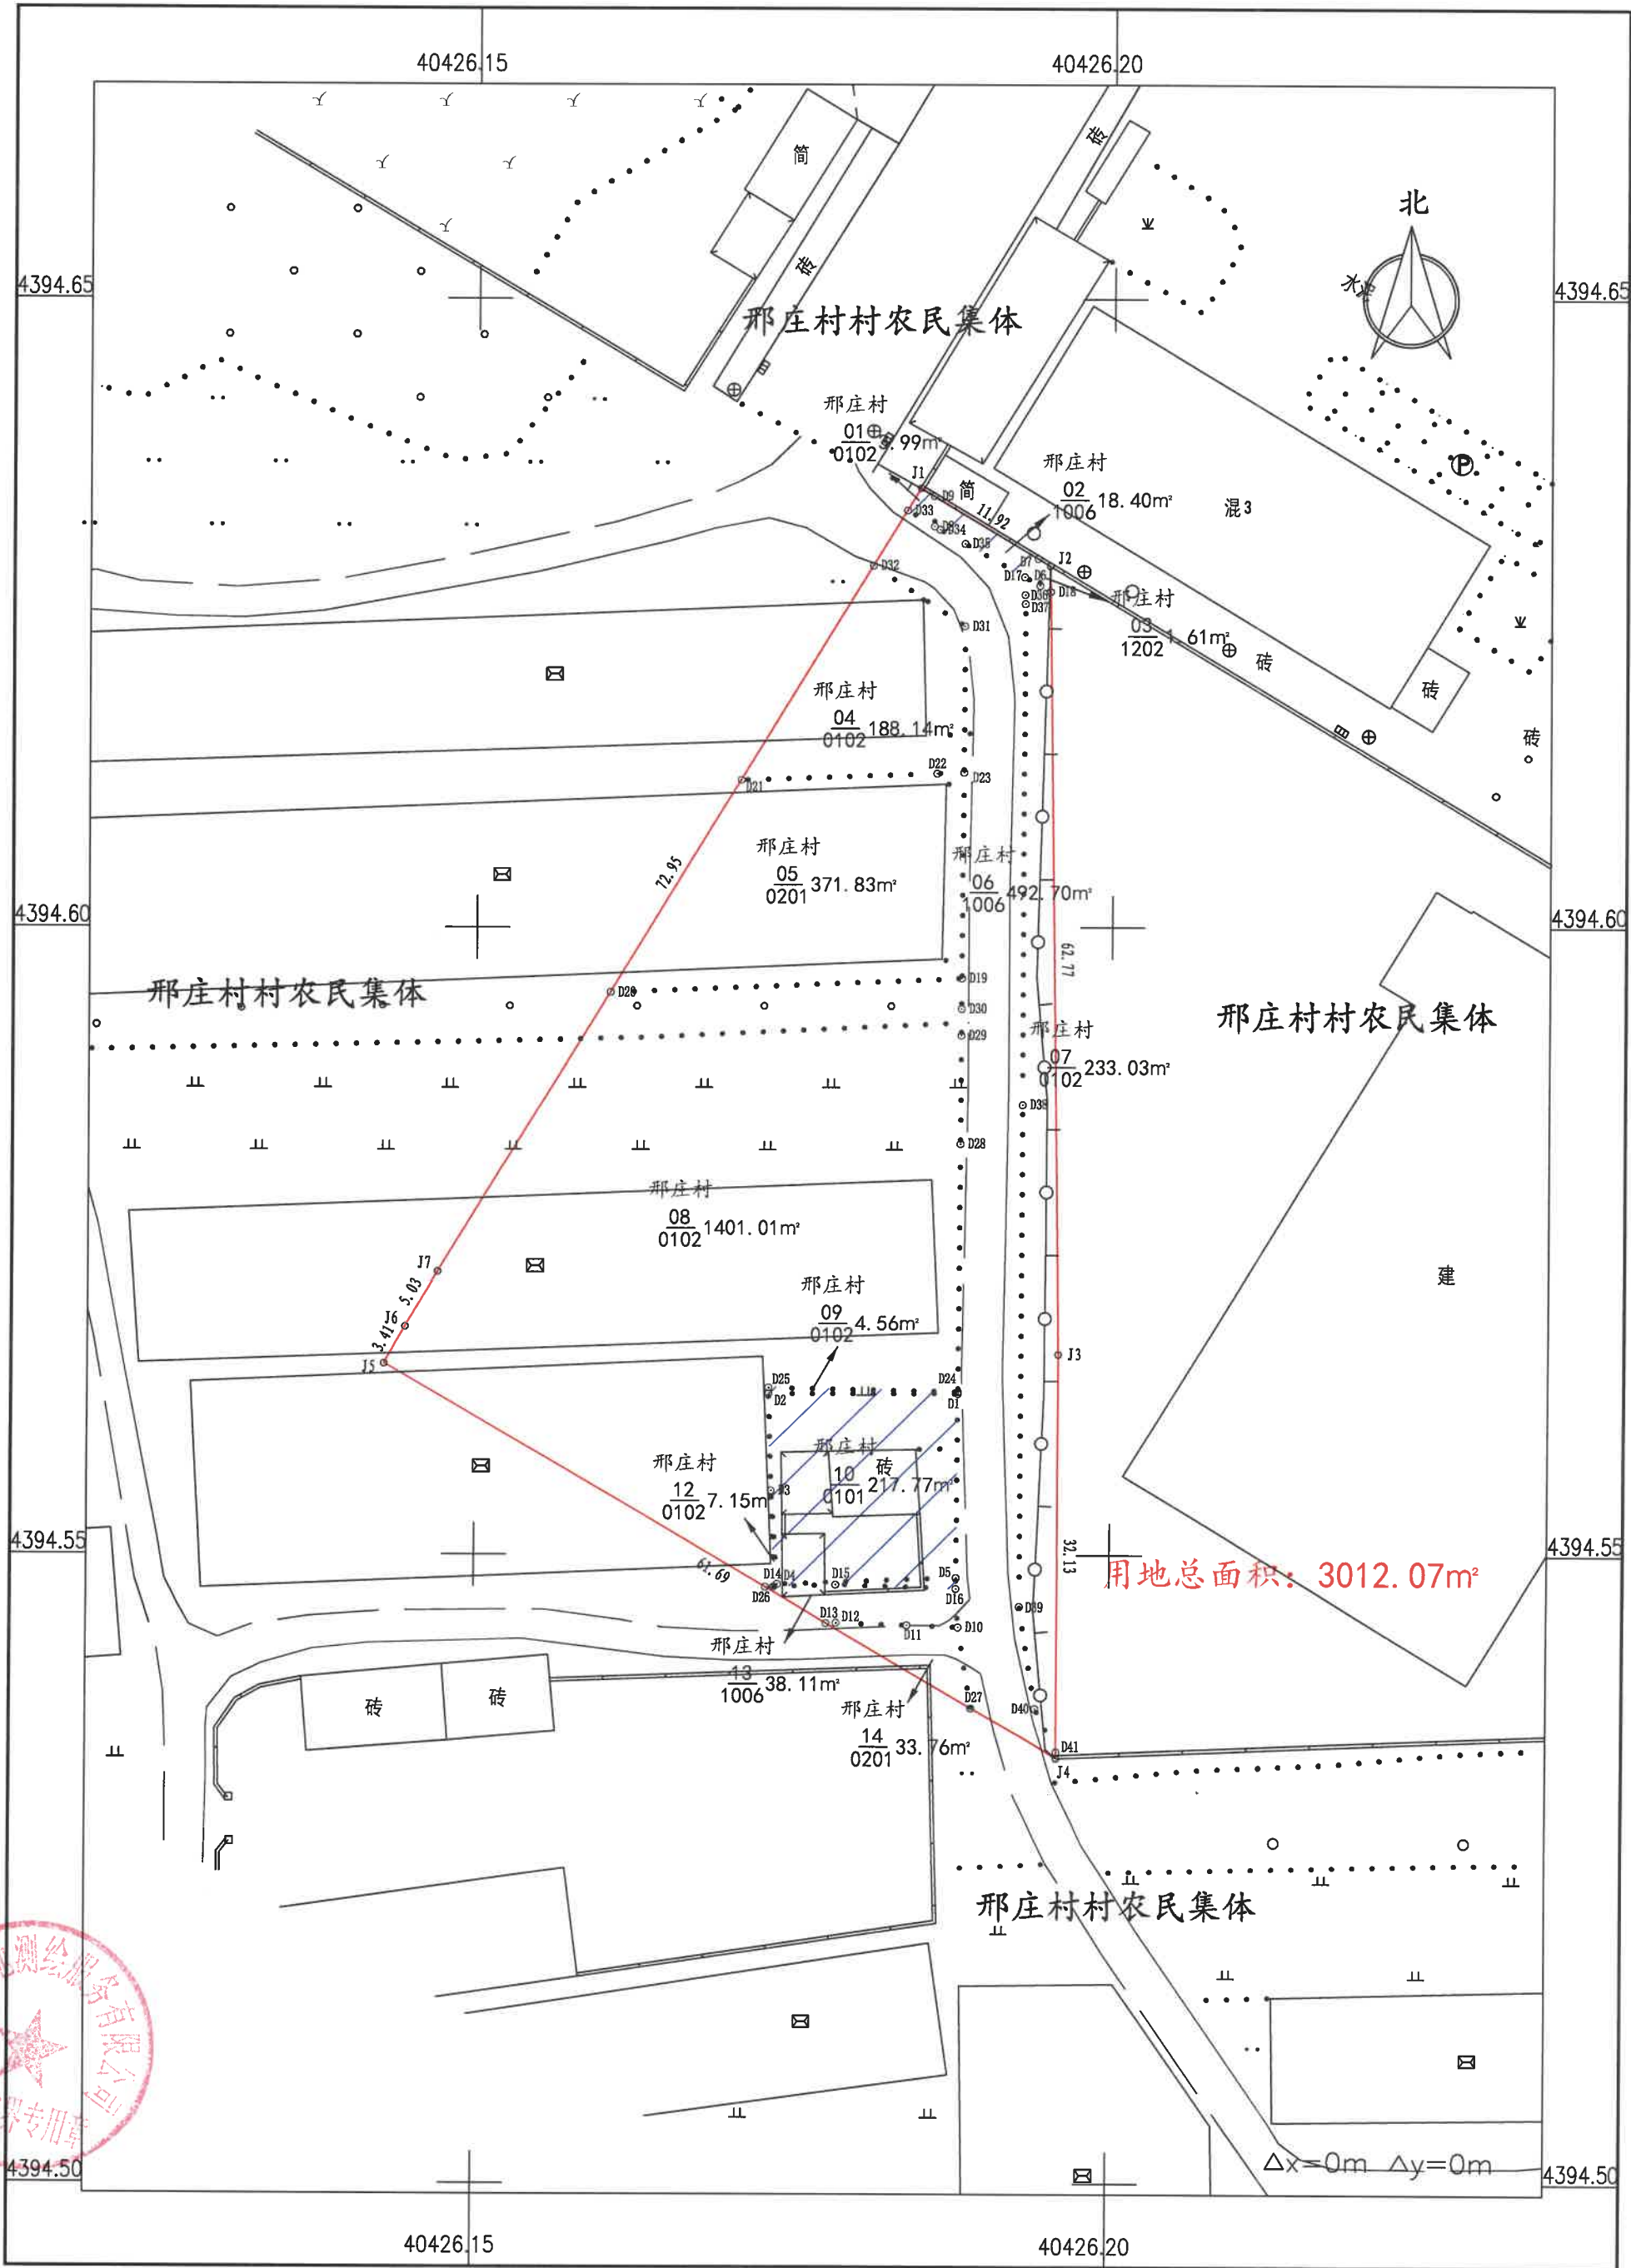


秦皇岛中地测绘服务有限公司

2000国家大地坐标 2025年04月制图

1:500

绘图员:乔丽英 检查员:张宇 审核员:赵东升

昌黎县人民政府2025年第18批次2号建设用地勘测定界图

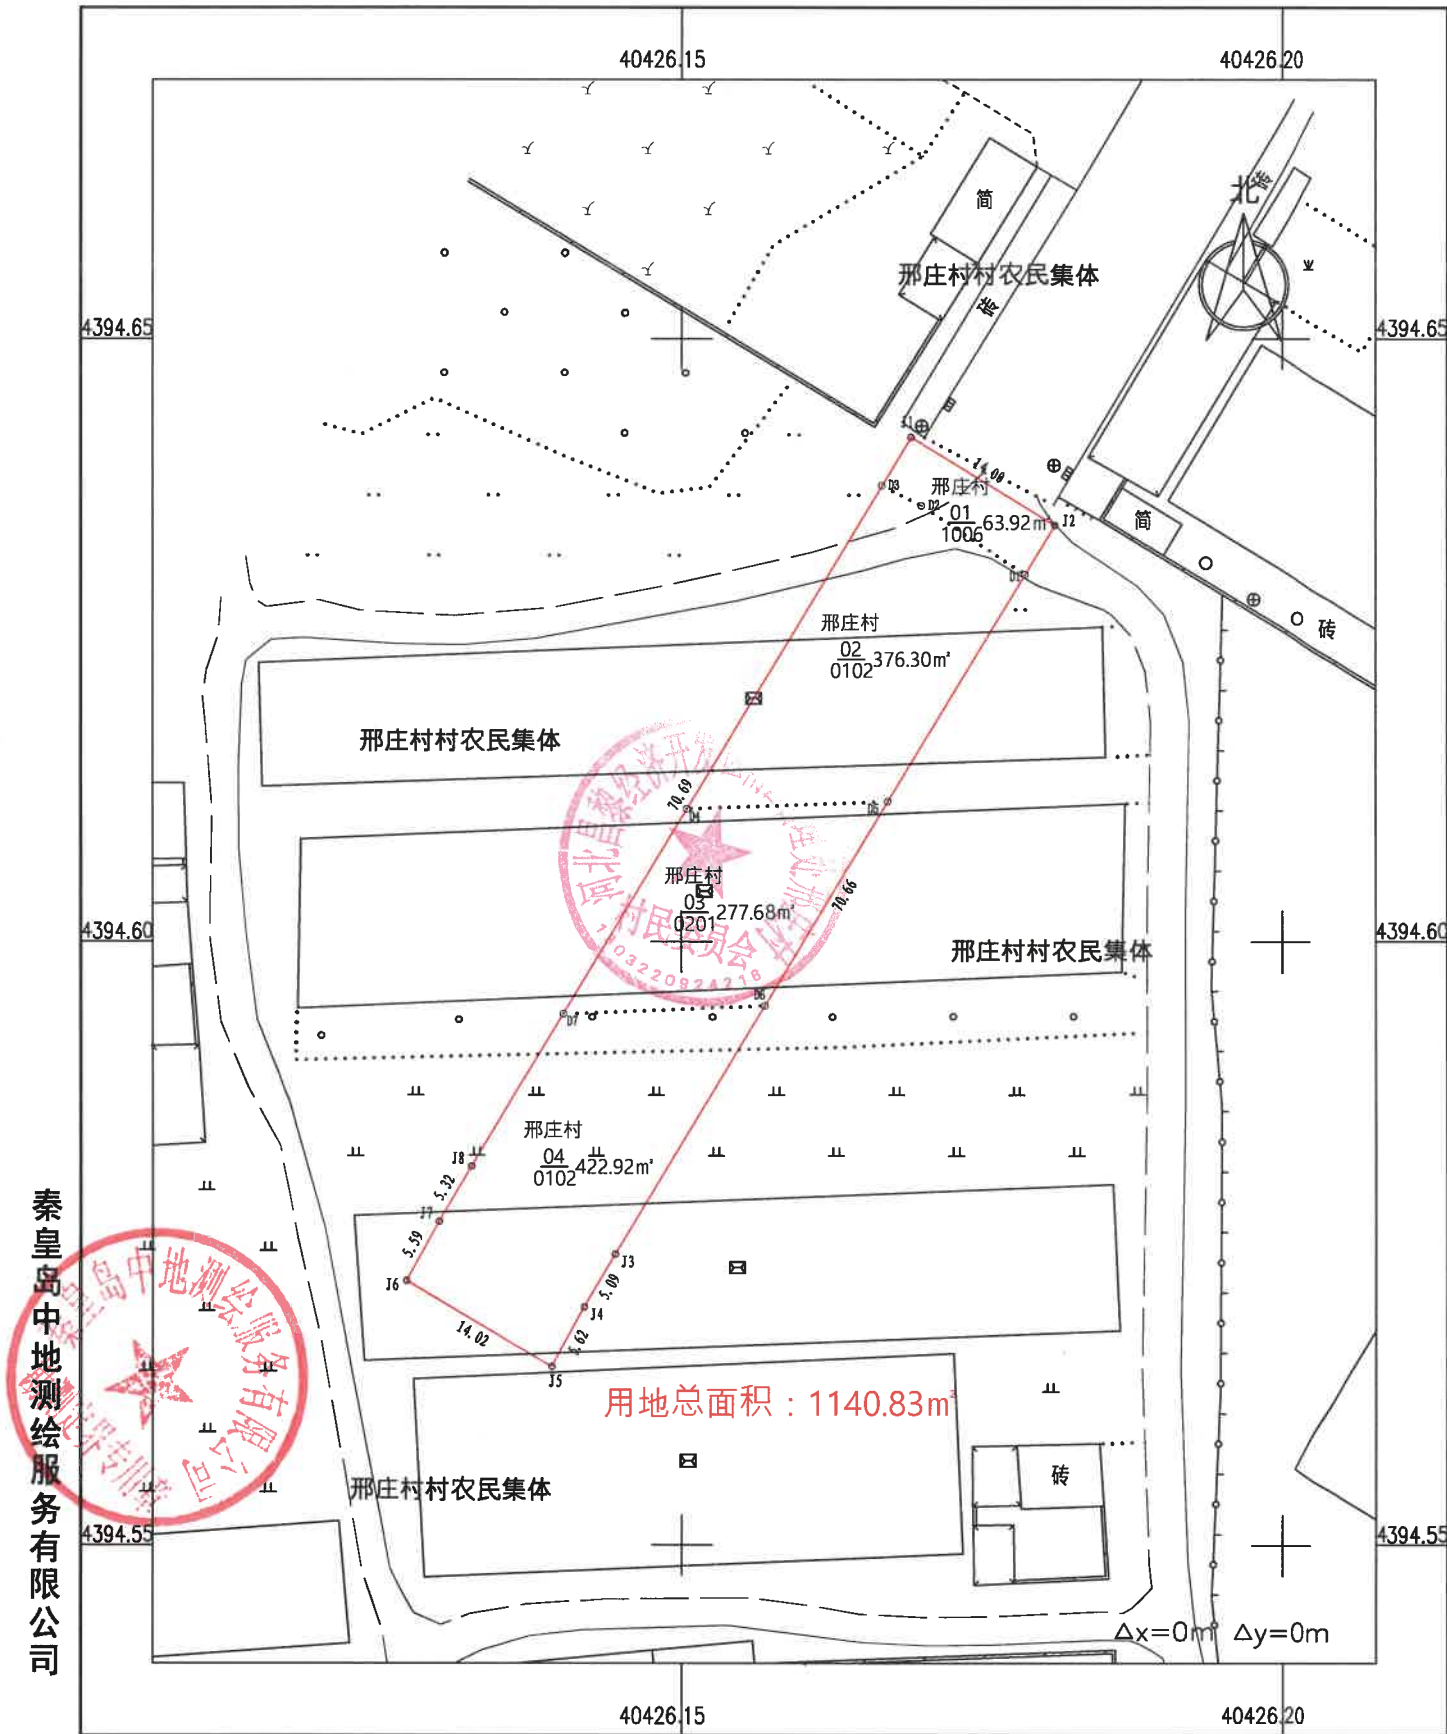

秦皇岛中地测绘服务有限公司

2000国家大地坐标 2025年04月制图

1:500

绘图员:乔丽英 检查员:张宇 审核员:赵东升