


昌黎县2025年度第25批次建设用地2号地块勘测定界图

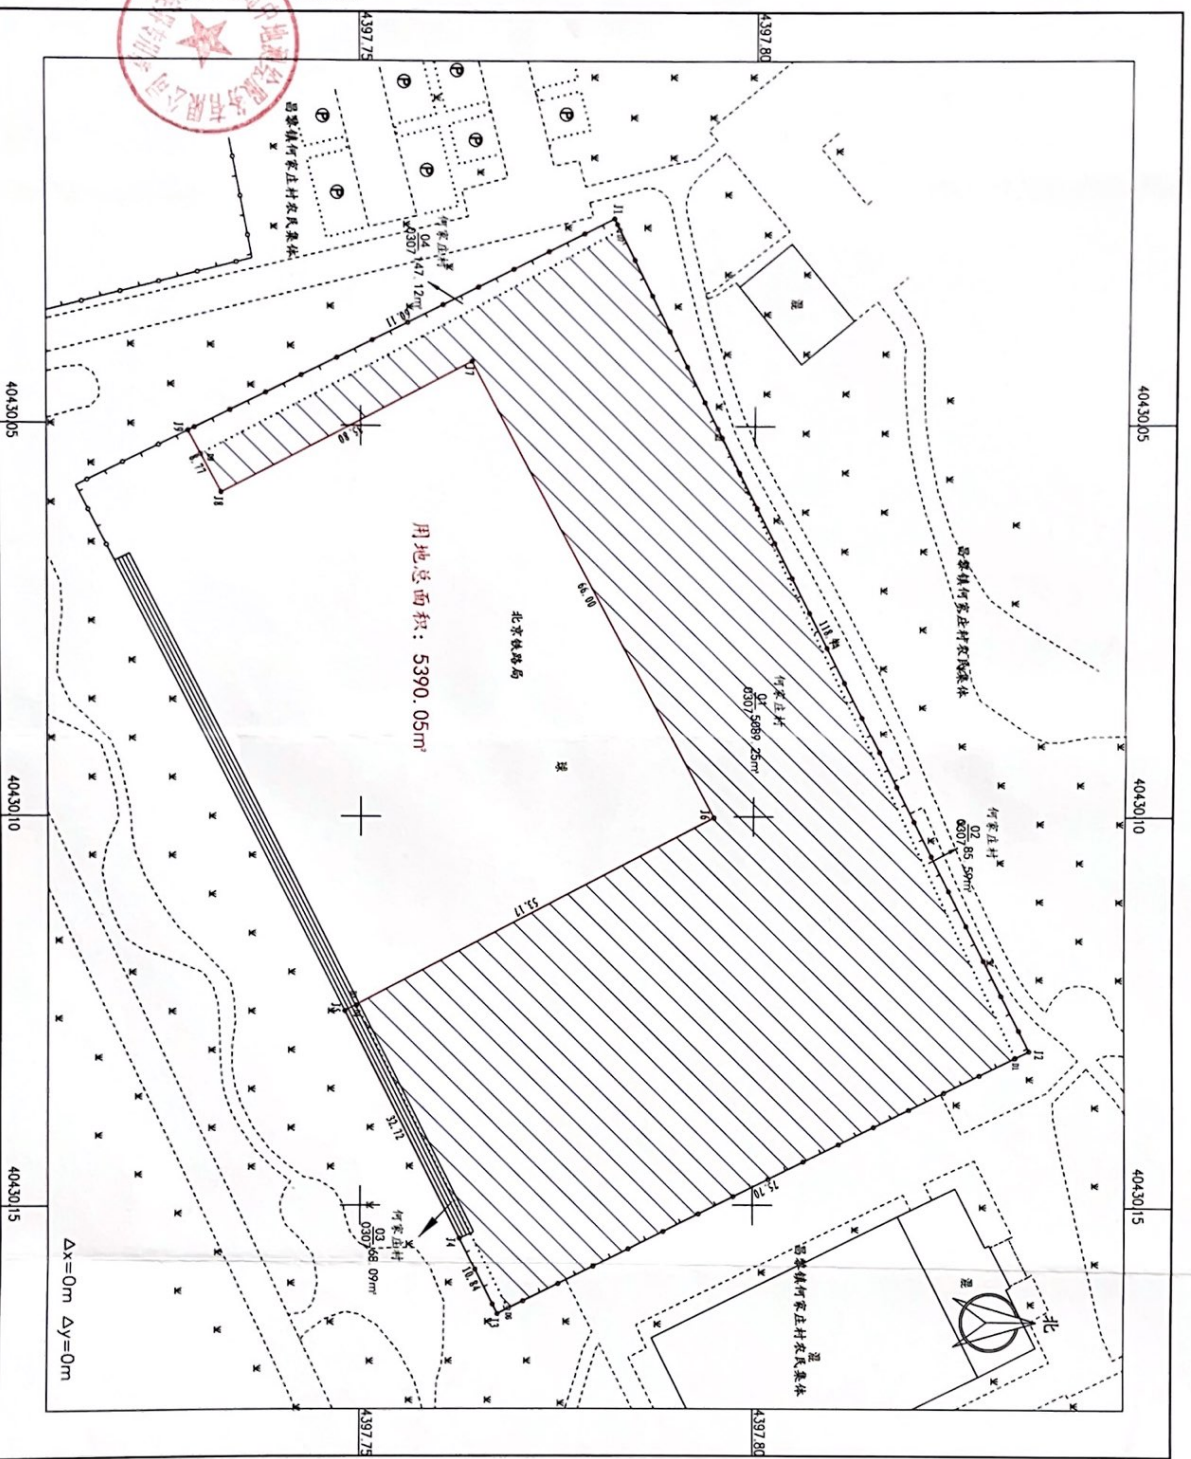

2000国家大地坐标 2025年05月制图 1:500 绘图员: 乔丽英 检查员: 王杨 审核员: 赵东升

秦皇岛中地测绘服务有限公司