


昌黎县葡萄小镇热力管网项目批后公布

总平面图

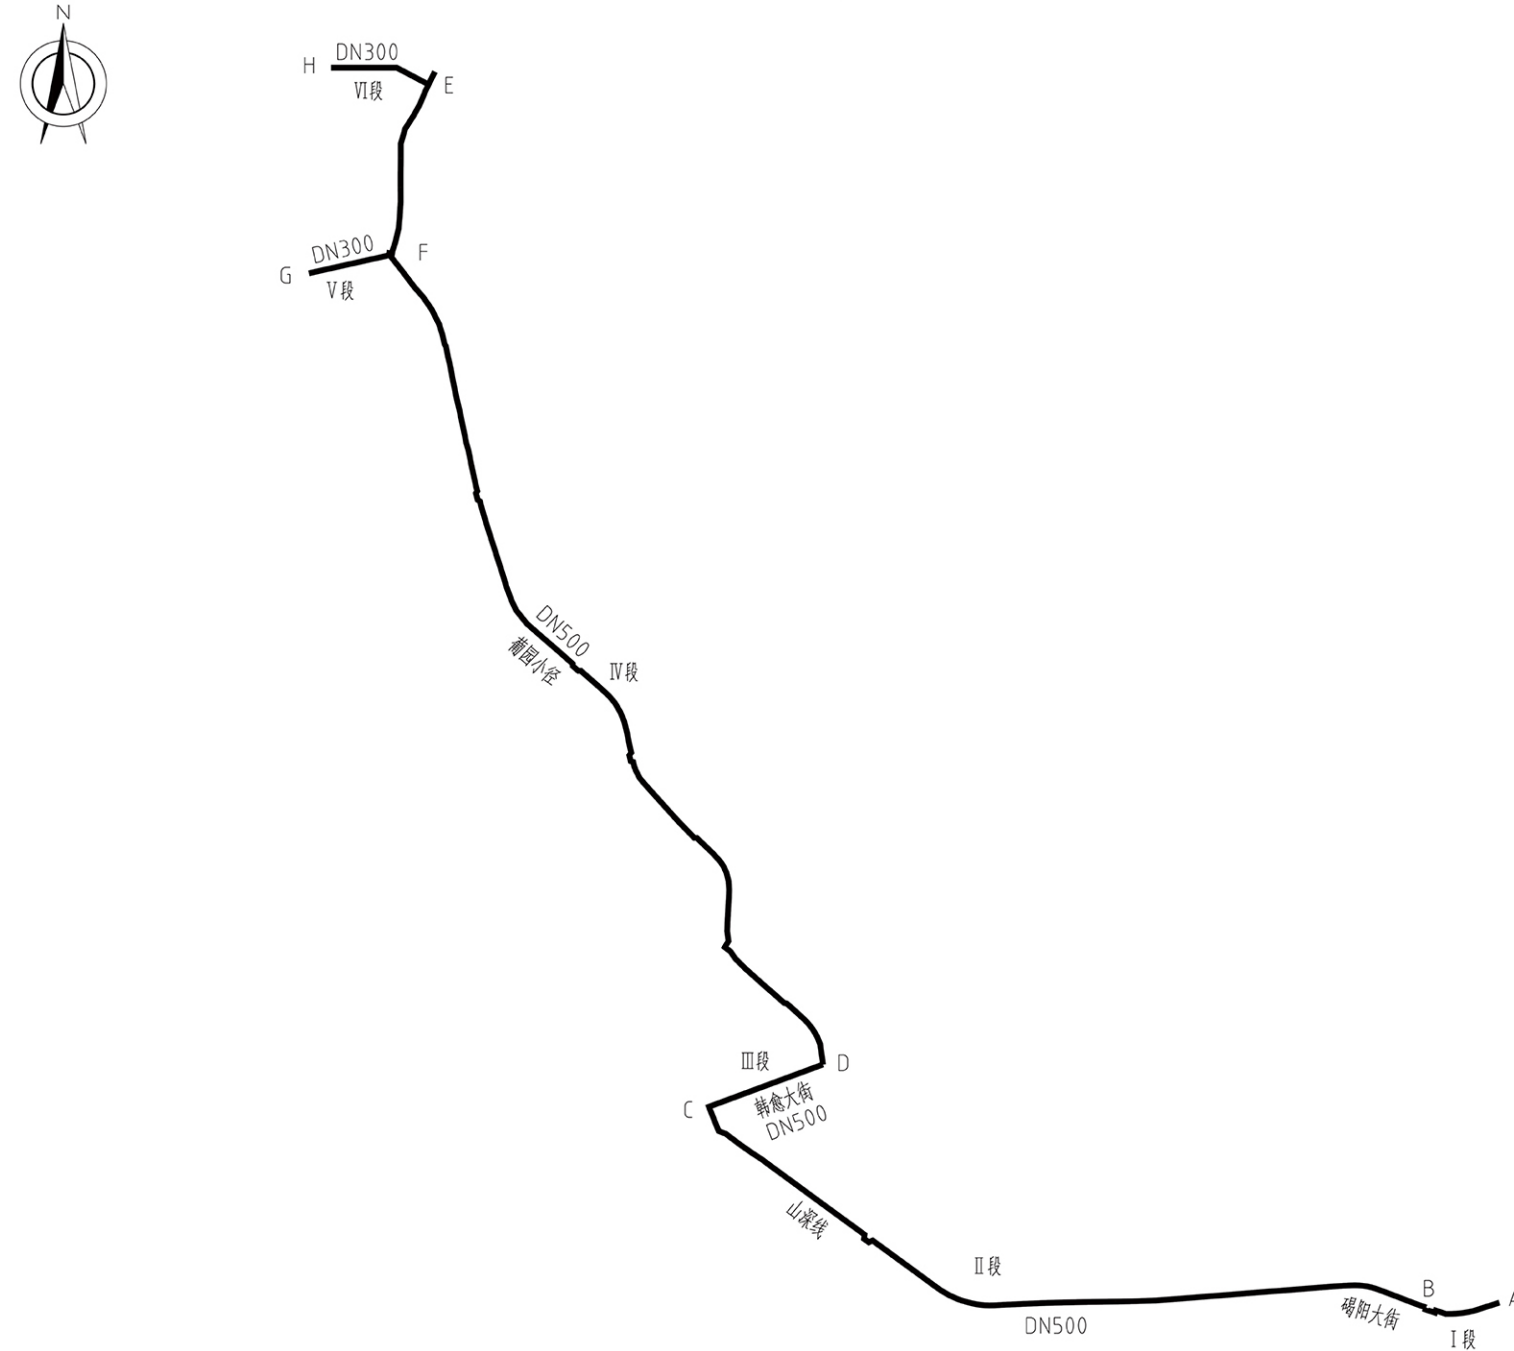

中华人民共和国



建设工程
规划许可证

中华人民共和国
建设工程规划许可证

建字第1303222025G0010514号

根据《中华人民共和国土地管理法》《中华人民共和国城乡规划法》和国家有关规定，经审核，本建设工程符合国土空间规划和用途管制要求，颁发此证。



核发机关 昌黎县自然资源和规划局(行政审批局)

日期 2025年07月16日



建设单位(个人)	昌黎县住房和城乡建设局
建设项目名称	昌黎县葡萄小镇热力管网项目
建设位置	昌黎县城区、十里铺乡
建设规模	/
附图及附件名称	备注:建设内容为热力管网,管网起点为昌黎县热力供应公司碣阳大街主管网,沿碣阳大街、山深线、韩愈大街、葡萄小径至葡萄小镇,全程8188.7米。

遵守事项

本证自核发之日起,1年内未办理施工许可证的,且未在有效期届满30日前申请延期或者延期未获批准的,本证自行失效。

- 一、本证是经城乡规划主管部门依法审核,建设工程符合城乡规划要求的法律凭证。
- 二、未取得本证或不按本证规定进行建设的,均属违法建设。
- 三、未经发证机关许可,本证的各项规定不得擅自变更。
- 四、城乡规划主管部门依法有权查验本证,建设单位(个人)有责任提交查验。
- 五、本证所需附图与附件由发证机关依法确定,与本证具有同等法律效力。

此项目已取得建设工程规划许可手续，此规划总平面图为核定总图，公众可对建设工程规划实施情况进行监督，未按已批规划进行建设的行为可向县自然资源和规划局举报。举报电话:2883266。

规划条件相关指标:

管线性质:热力管网

管线管径:DN300/DN500

管线长度:8188.7米

监制单位:昌黎县自然资源和规划局