秦皇岛至沈阳高速公路北戴河新区至京秦高速段23号地块勘测定界图

4397.95~40420.20

2000国家大地坐标系 2025年03月29日

1:2000

绘图员：刘至城 检查员：吴发锋 审核员：王达

秦皇岛至沈阳高速公路北戴河新区至京秦高速段24号地块勘测定界图

4397.83-40422.09

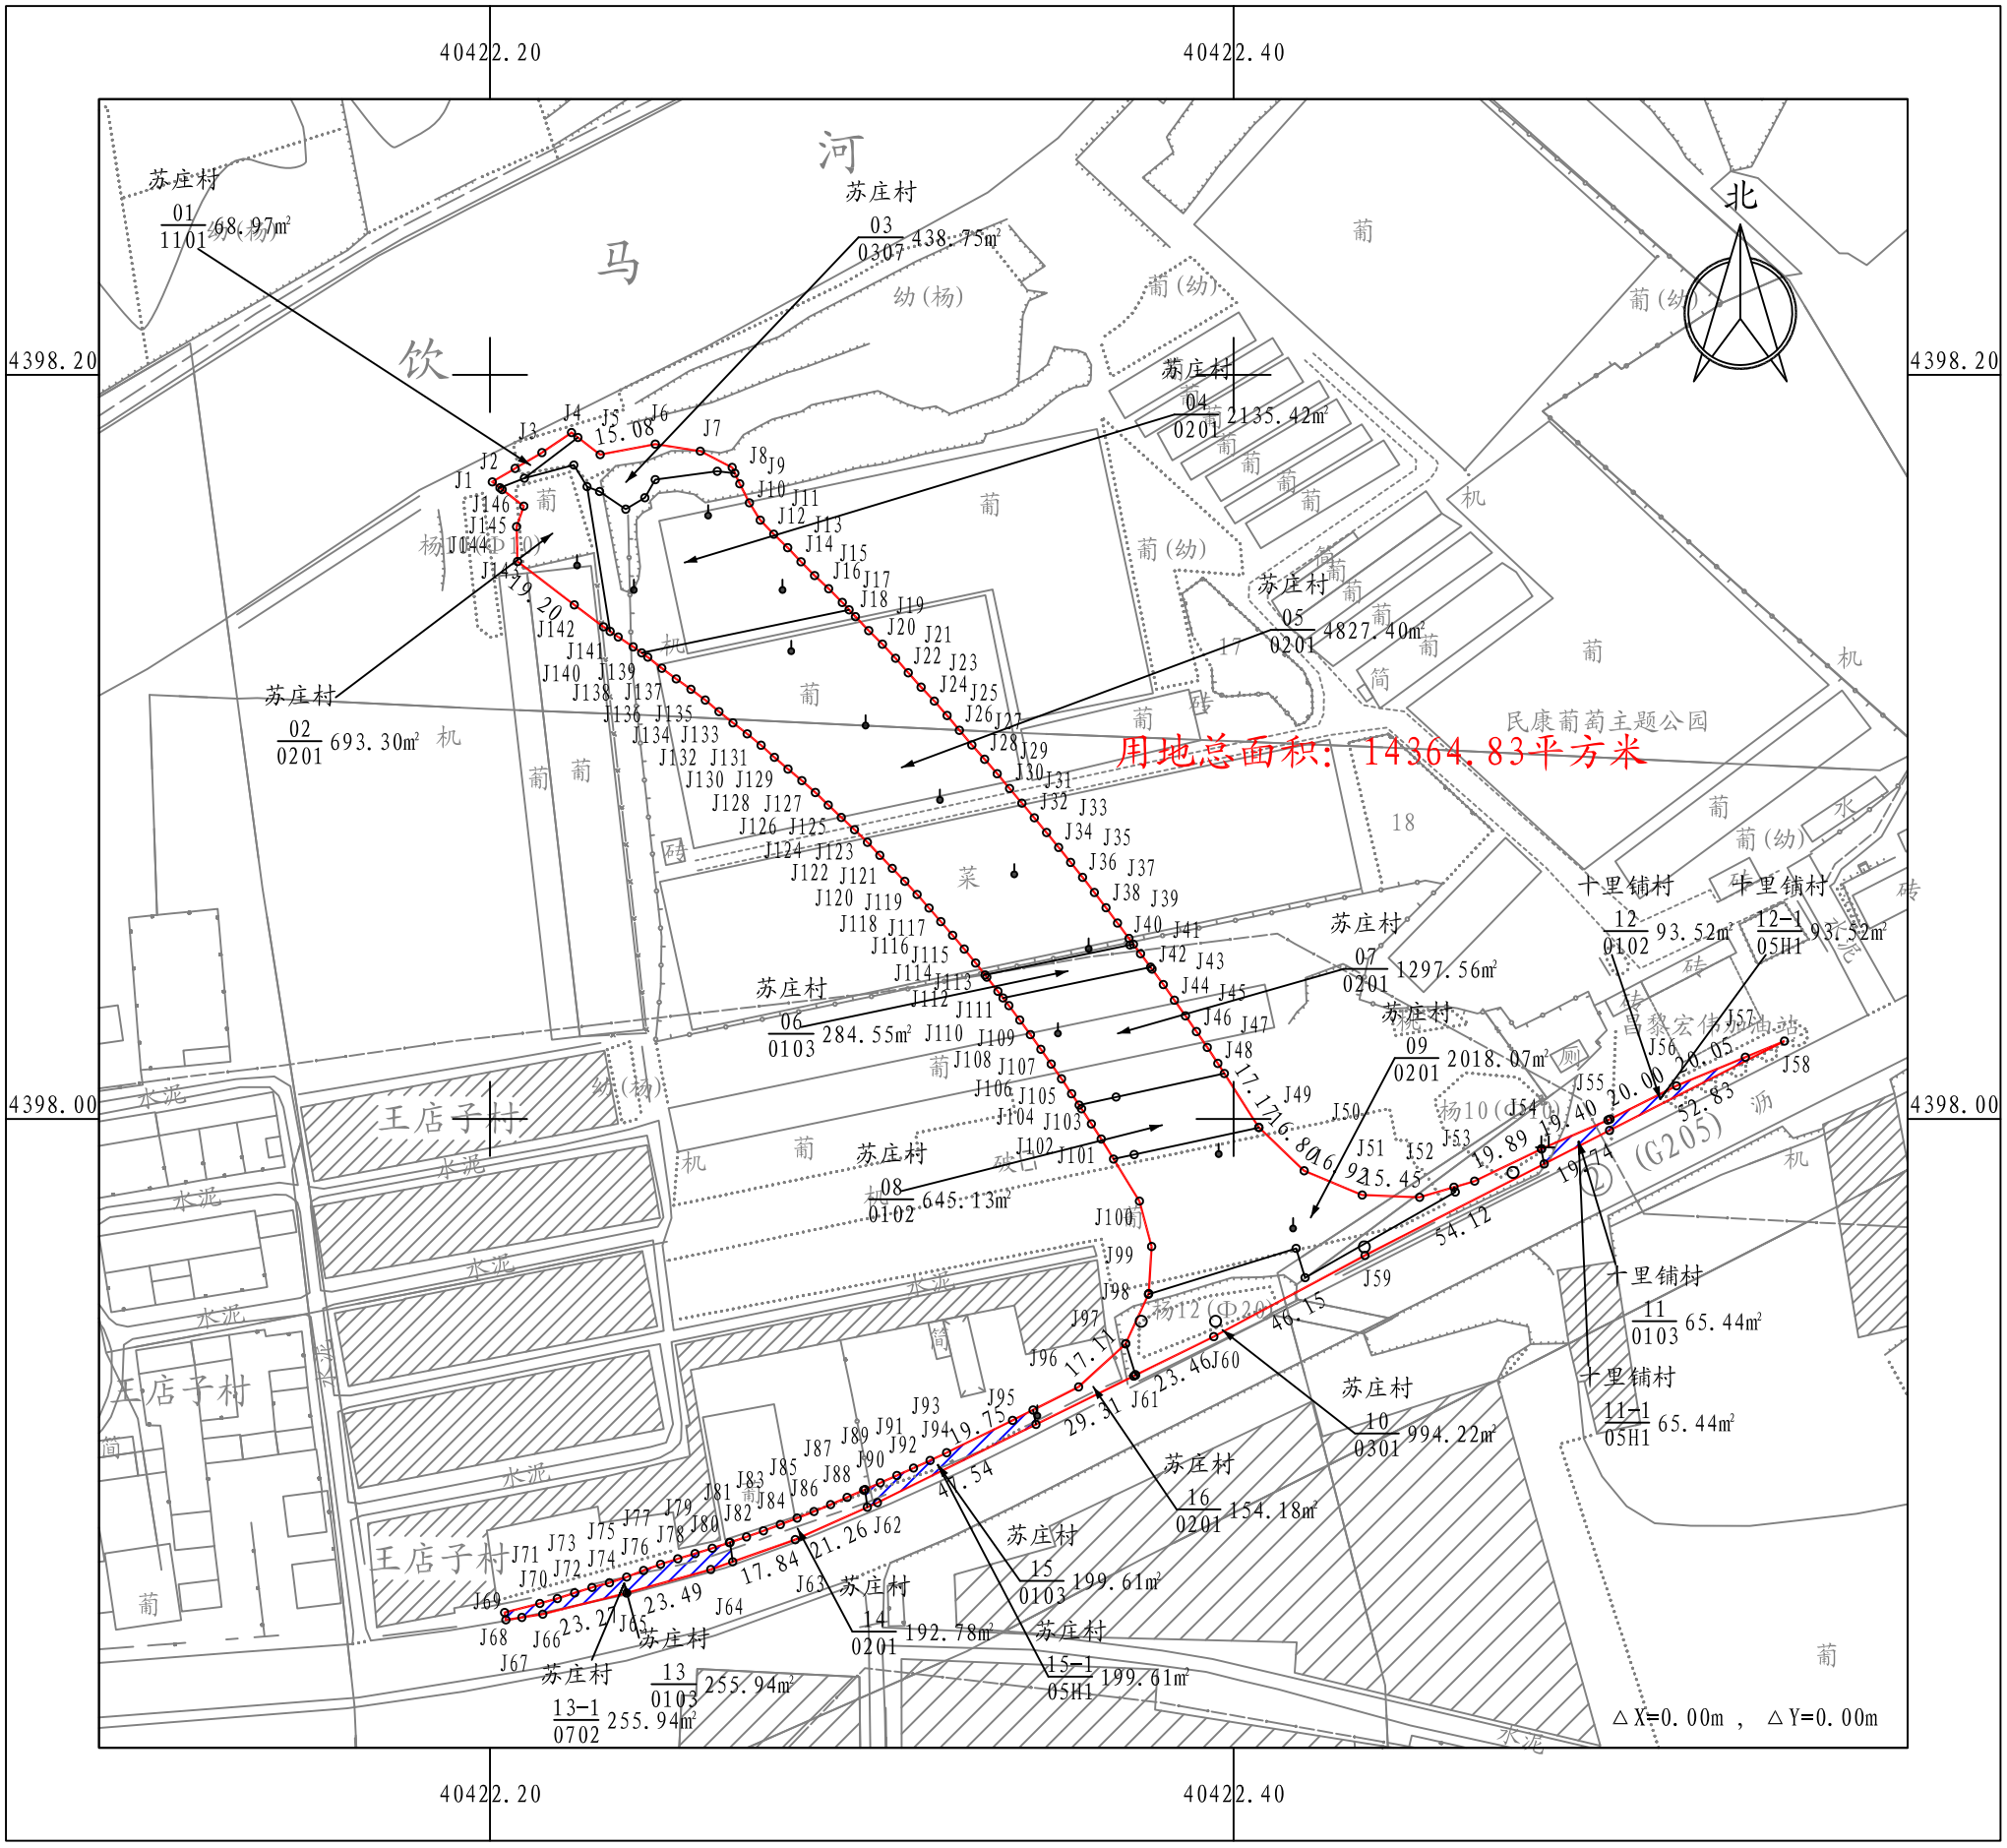

秦皇岛荣丰工程技术有限公司

2000国家大地坐标系 2025年03月29日

1:2000

绘图员：刘至城 检查员：吴发锋 审核员：王达

秦皇岛至沈阳高速公路北戴河新区至京秦高速段25号地块勘测定界图

4397.76-40422.17

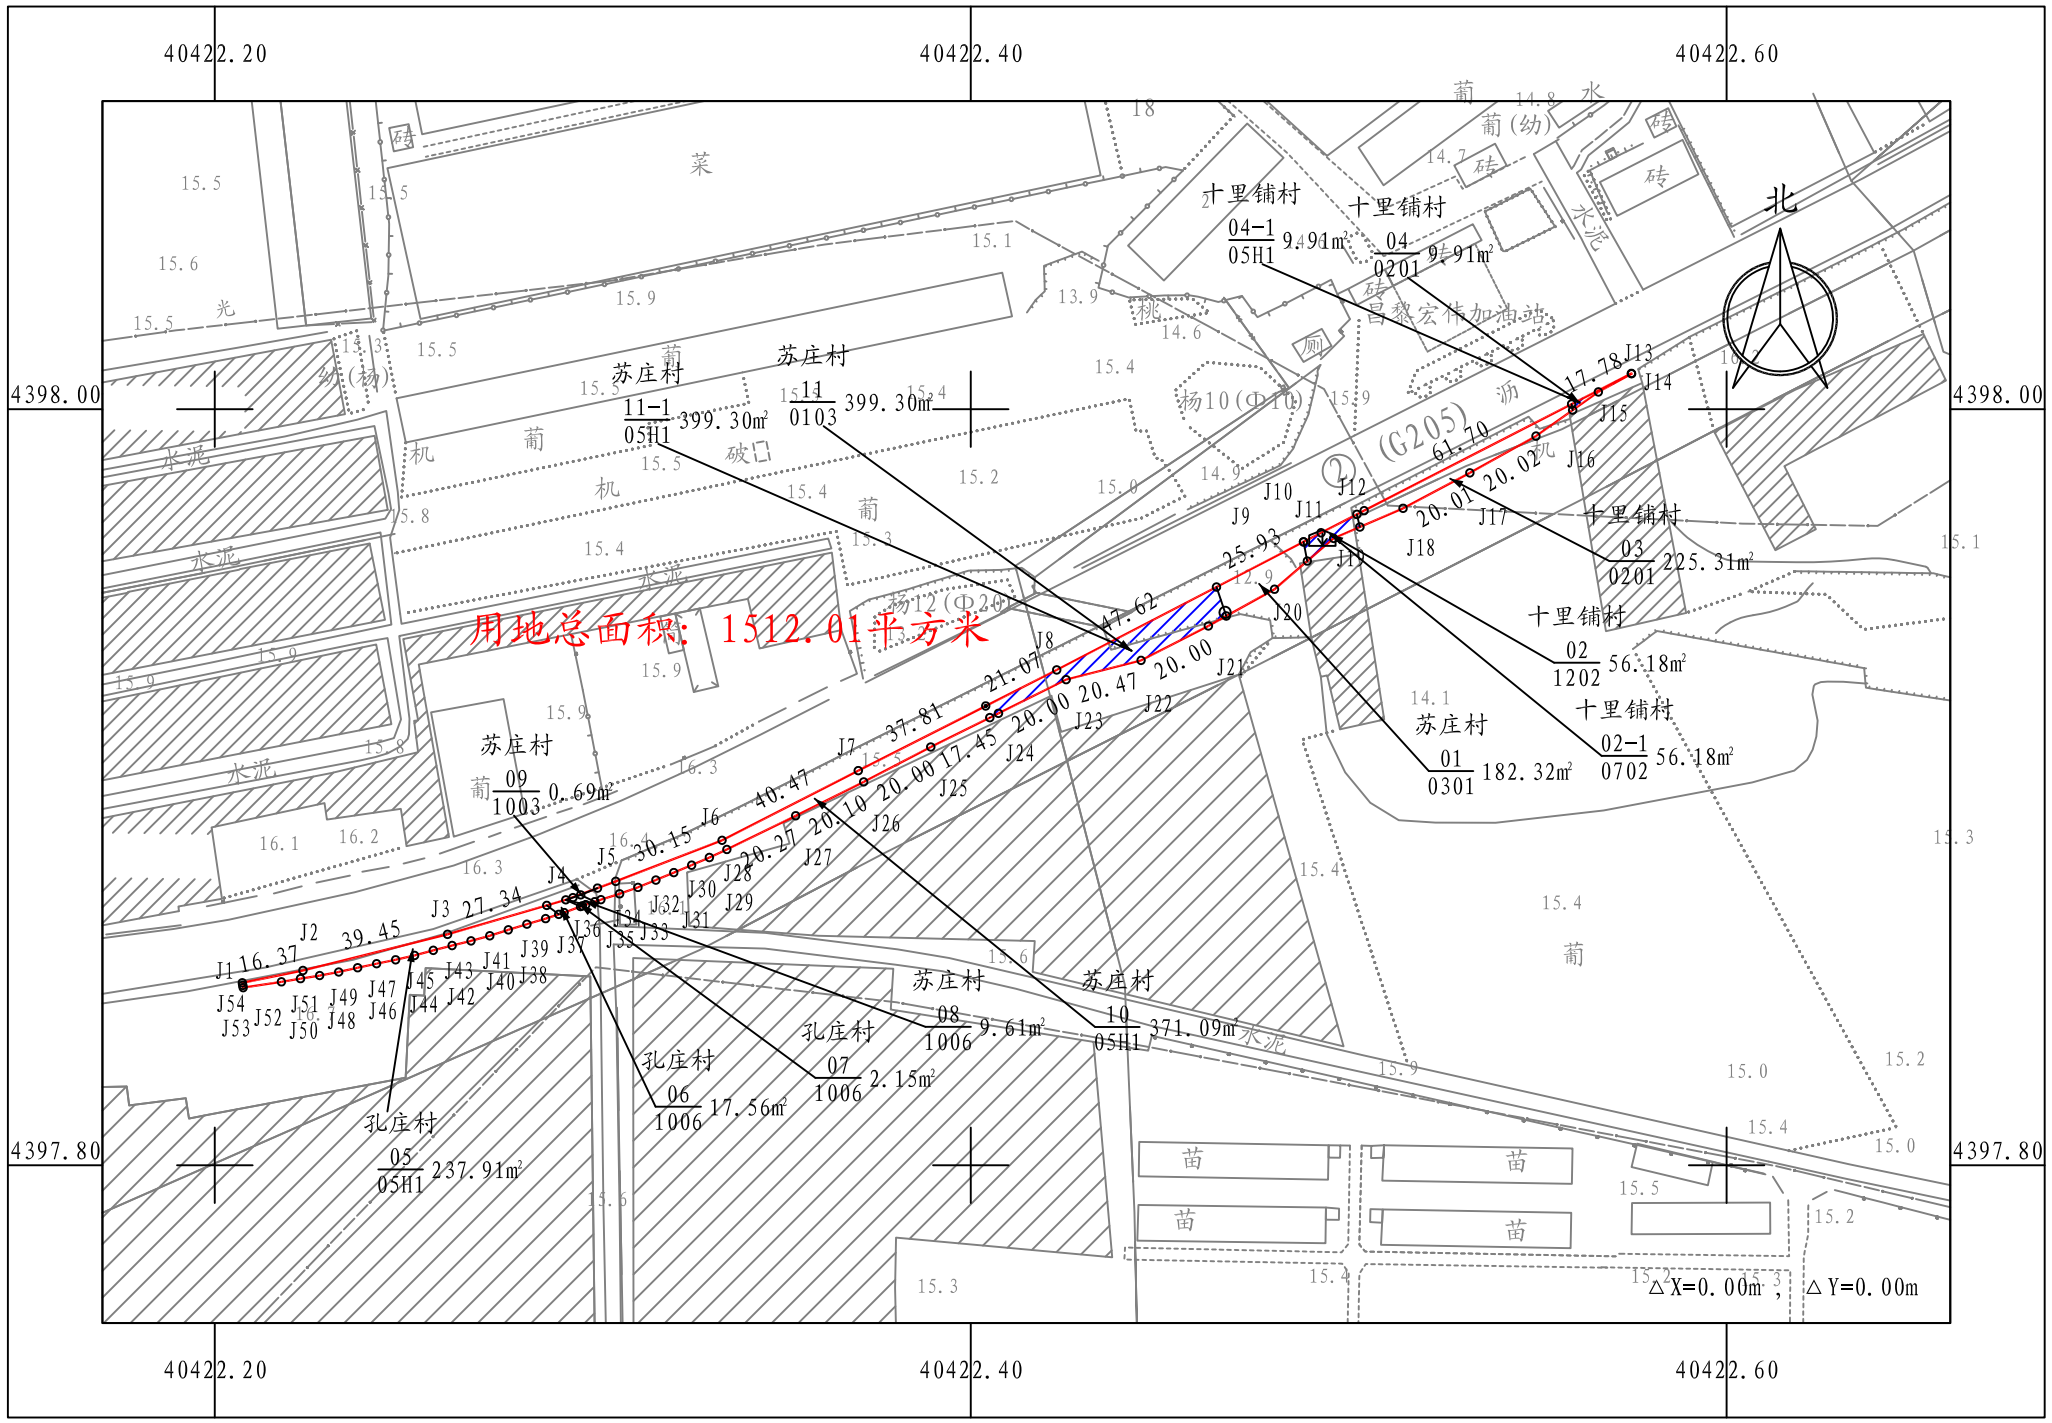

秦皇岛荣丰工程技术有限公司

2000国家大地坐标系 2025年03月29日

1:2000

绘图员：刘至城 检查员：吴发锋 审核员：王达

土地现状调查结果表

为了公共利益需要，依照法律规定，拟征收十里铺乡十里铺村位于村南（东至十里铺村农民集体土地，西至张各庄二村农民集体土地，南至十里铺村农民集体土地，北至十里铺村农民集体土地）的土地，经十里铺乡人民政府与十里铺村村集体经济组织、农户共同调查土地权属、清点农村村民住宅、其他地上附着物及青苗，有关情况如下：

一、土地情况

单位：公顷

权属	十里铺村村集体土地								
地类	合计	农用地						建设用地	未利用地
		小计	其中						
			耕地	园地	林地	草地	其他农用地		
面积	2.7948	2.7948	0.6800	1.7455	0.1219	0.0903	0.1571	0	0

二、土地使用权情况

序号	土地使用权人	面积（亩）	备注
1	陈永富	1.3100	
2	崔剑坡	0.2314	
3	崔岩涛	0.2032	
4	耿学军	0.7800	
5	侯存山	1.3042	
6	侯郑	0.2636	
7	蒋秀英	0.0210	
8	焦荣新	0.2500	
9	李宝平	0.1307	
10	李东利	4.2000	
11	李国胜	0.1169	
12	李洪娥	0.0533	
13	李雷	0.3800	
14	李立明	0.3400	
15	李通奎	0.1141	
16	李银祥	0.0006	
17	李印祥	0.0389	
18	李勇军	0.5357	
19	刘宝全	0.0147	
20	刘红光	0.1100	
21	刘来顺	0.0804	
22	刘瑜	0.2700	
23	卢利安	0.8100	
24	卢利民	0.7200	

序号	土地使用权人	面积（亩）	备注
25	马龙昌	0.0175	
26	马龙泉	0.5000	
27	马龙旭	0.2200	
28	马树明	1.6161	
29	乔立民	0.4640	
30	乔立义	0.5159	
31	田文刚	0.1710	
32	田文清	0.0423	
33	汪海东	0.0765	
34	汪玉军	0.4803	
35	王淑娟	0.4200	
36	熊强	0.9124	
37	徐春来	0.2137	
38	燕会军	0.5300	
39	杨风君	0.0937	
40	杨风林	0.2625	
41	杨凤才	0.0780	
42	杨海	0.5300	
43	杨海昌	1.0500	
44	杨海军	0.0929	
45	杨海英	1.0400	
46	杨海宇	1.2485	
47	杨洪成	0.2344	
48	杨强	0.0290	
49	杨绍刚	0.6600	

序号	土地使用权人	面积（亩）	备注
50	杨双	0.7751	
51	杨卫军	0.0105	
52	杨秀钢	0.1398	
53	杨秀军	6.5100	
54	杨振海	0.4034	
55	杨振江	0.5702	
56	杨振生	0.2588	
57	杨志华	0.1301	
58	杨志龙	0.6400	
59	杨志民	0.0277	
60	杨仲岐	0.2400	
61	尹宝志	0.2329	
62	于福帮	0.5600	
63	于杰	1.0700	
64	于永邦	0.3880	
65	于有帮	0.5120	
66	赵志强	1.5800	
67	赵志胜	0.5498	
68	朱家琪	0.4400	
69	朱荣职	0.1873	
70	朱长河	0.2772	
71	汪锡升，李秀玲	1.0800	
72	村集体	1.5618	

三、农村村民住宅情况

名　称	所有权人	具体情况	备　注
			无

四、其他地上附着物情况

名　称	所有权人	具体情况	备注
葡萄大棚	杨秀钢	669.75 平方米	
大棚葡萄	杨秀钢	669.75 平方米	
葡萄大棚	孙永安	262.17 平方米	
大棚葡萄	孙永安	262.17 平方米	
葡萄大棚	杨海军	231.61 平方米	
大棚葡萄	杨海军	231.61 平方米	
葡萄大棚	李东利	2759.77 平方米	
水井	李东利	1 眼，直径 33 厘米	
铁管	李东利	3 米	
大棚葡萄	李东利	2759.77 平方米	
杨树	杨海英	1 棵，直径 5-10 厘米	
杨树	杨海英	30 棵，直径 15-20 厘米	
杨树	杨海英	7 棵，直径 25-30 厘米	
杨树	杨海英	3 棵，直径 30-35 厘米	
杨树	杨海英	3 棵，直径 35-40 厘米	
杨树	杨海英	6 棵，直径 40-45 厘米	
杨树	杨海英	6 棵，直径 45-50 厘米	
杨树	杨海英	2 棵，直径 50-55 厘米	
葡萄大棚	侯存山	764.86 平方米	
地埋水管	侯存山	70 米	
大棚小西红柿	侯存山	253.84 平方米	
大棚葡萄	侯存山	511.02 平方米	
葡萄大棚	杨绍刚	388.5 平方米	
地埋水管	杨绍刚	13 米	

名　　称	所有权人	具体情况	备　注
大棚葡萄	杨绍刚	388.5 平方米	
葡萄大棚	李立明	200 平方米	
地埋水管	李立明	7 米	
大棚葡萄	李立明	200 平方米	
葡萄大棚	马树明	1389.6 平方米	
地埋水管	马树明	53 米	
大棚甜瓜	马树明	39.666 平方米	
大棚黄瓜	马树明	79.332 平方米	
大棚葡萄	马树明	957.722 平方米	
葡萄大棚	于杰	662.88 平方米	
地埋水管	于杰	10 米	
大棚葡萄	于杰	662.88 平方米	
葡萄大棚	赵志胜	488.82 平方米	
地埋水管	赵志胜	10 米	
大棚葡萄	赵志胜	488.82 平方米	
葡萄大棚	马龙昌	368.75 平方米	
地埋水管	马龙昌	10 米	
大棚葡萄	马龙昌	368.75 平方米	
大棚葡萄	赵志强	954.58 平方米	
葡萄大棚	赵志强	954.58 平方米	
地埋水管	赵志强	20 米	
葡萄大棚	陈永富	824.3 平方米	
地埋水管	陈永富	43 米	
大棚葡萄	陈永富	824.3 平方米	
葡萄大棚	燕会军	316.61 平方米	

名　称	所有权人	具体情况	备　注
地埋水管	燕会军	10 米	
大棚葡萄	燕会军	316.61 平方米	
葡萄大棚	杨洪成	258.45 平方米	
大棚葡萄	杨洪成	258.45 平方米	
水泥柱	汪玉军	55 根	
葡萄大棚	于福帮	344.3 平方米	
地埋水管	于福帮	10 米	
大棚葡萄	于福帮	344.3 平方米	
葡萄大棚	李国玉	649.37 平方米	
地埋水管	李国玉	10 米	
大棚葡萄	李国玉	649.37 平方米	
椿树	朱长河	21 棵，直径 3-5	
椿树	朱长河	1 棵，直径 5-10	
葡萄大棚	杨海宇	987.43 平方米	
地埋水管	杨海宇	57 米	
大棚葡萄	杨海宇	987.43 平方米	
水泥柱	熊强	12 根	
葡萄架	汪海东	75.7306 平方米水泥柱铁丝	
露天葡萄	汪海东	7.5 平方米	
花生	汪海东	43.51 平方米	
葡萄大棚	杨卫军	191.08 平方米	
大棚葡萄	杨卫军	191.08 平方米	
葡萄大棚	杨凤君	730.75 平方米	
大棚葡萄	杨凤君	730.75 平方米	

五、青苗情况

名　称	所有权人	具体情况	备　注
			无

注：经认定，应予补偿的其他地上附着物、青苗等与实际数量不同的，可在备注栏进行说明；没有农村村民住宅、其他地上附着物或青苗时，在备注栏注明“无”。

集体经济组织/村民委员会（签字、盖章）：

现场组织人员（签字）：

刘安达　梁子健

土地现状调查组织单位（主要负责人签字、盖章）：

2025年 8 月 10 日