



昌黎县2025年度第31批次城乡建设用地增减挂钩建新区建设用地1号地块勘测定界图

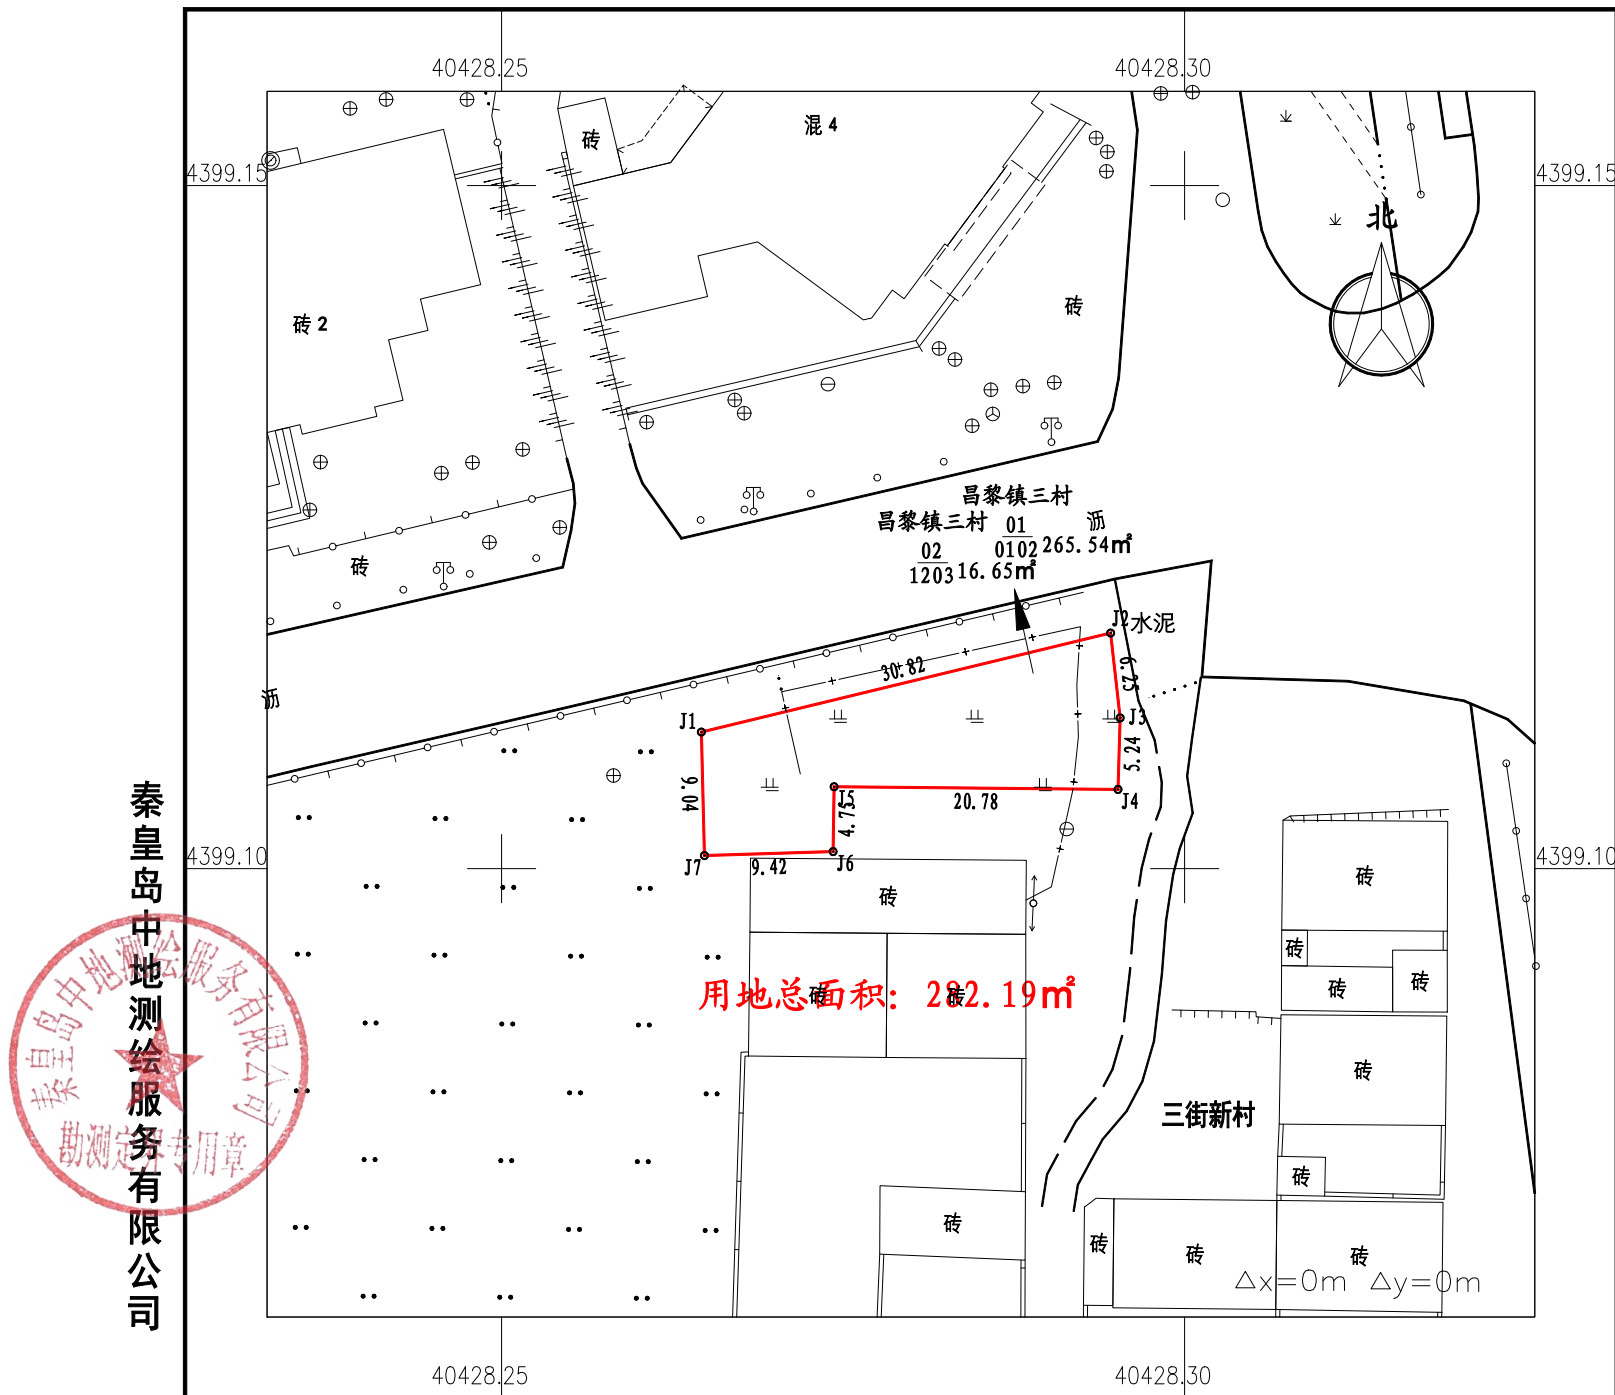

秦皇岛中地测绘服务有限公司

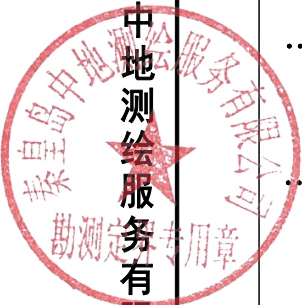

昌黎县2025年度第31批次城乡建设用地增减挂钩建新区建设用地2号地块勘测定界图



2000国家大地坐标 2025年08月制图 1:500 绘图员:乔丽英 检查员:王 杨 审核员:赵东升

昌黎县2025年度第31批次城乡建设用地增减挂构建新区建设用地3号地块勘测定界图



秦皇岛中地测绘服务有限公司

