



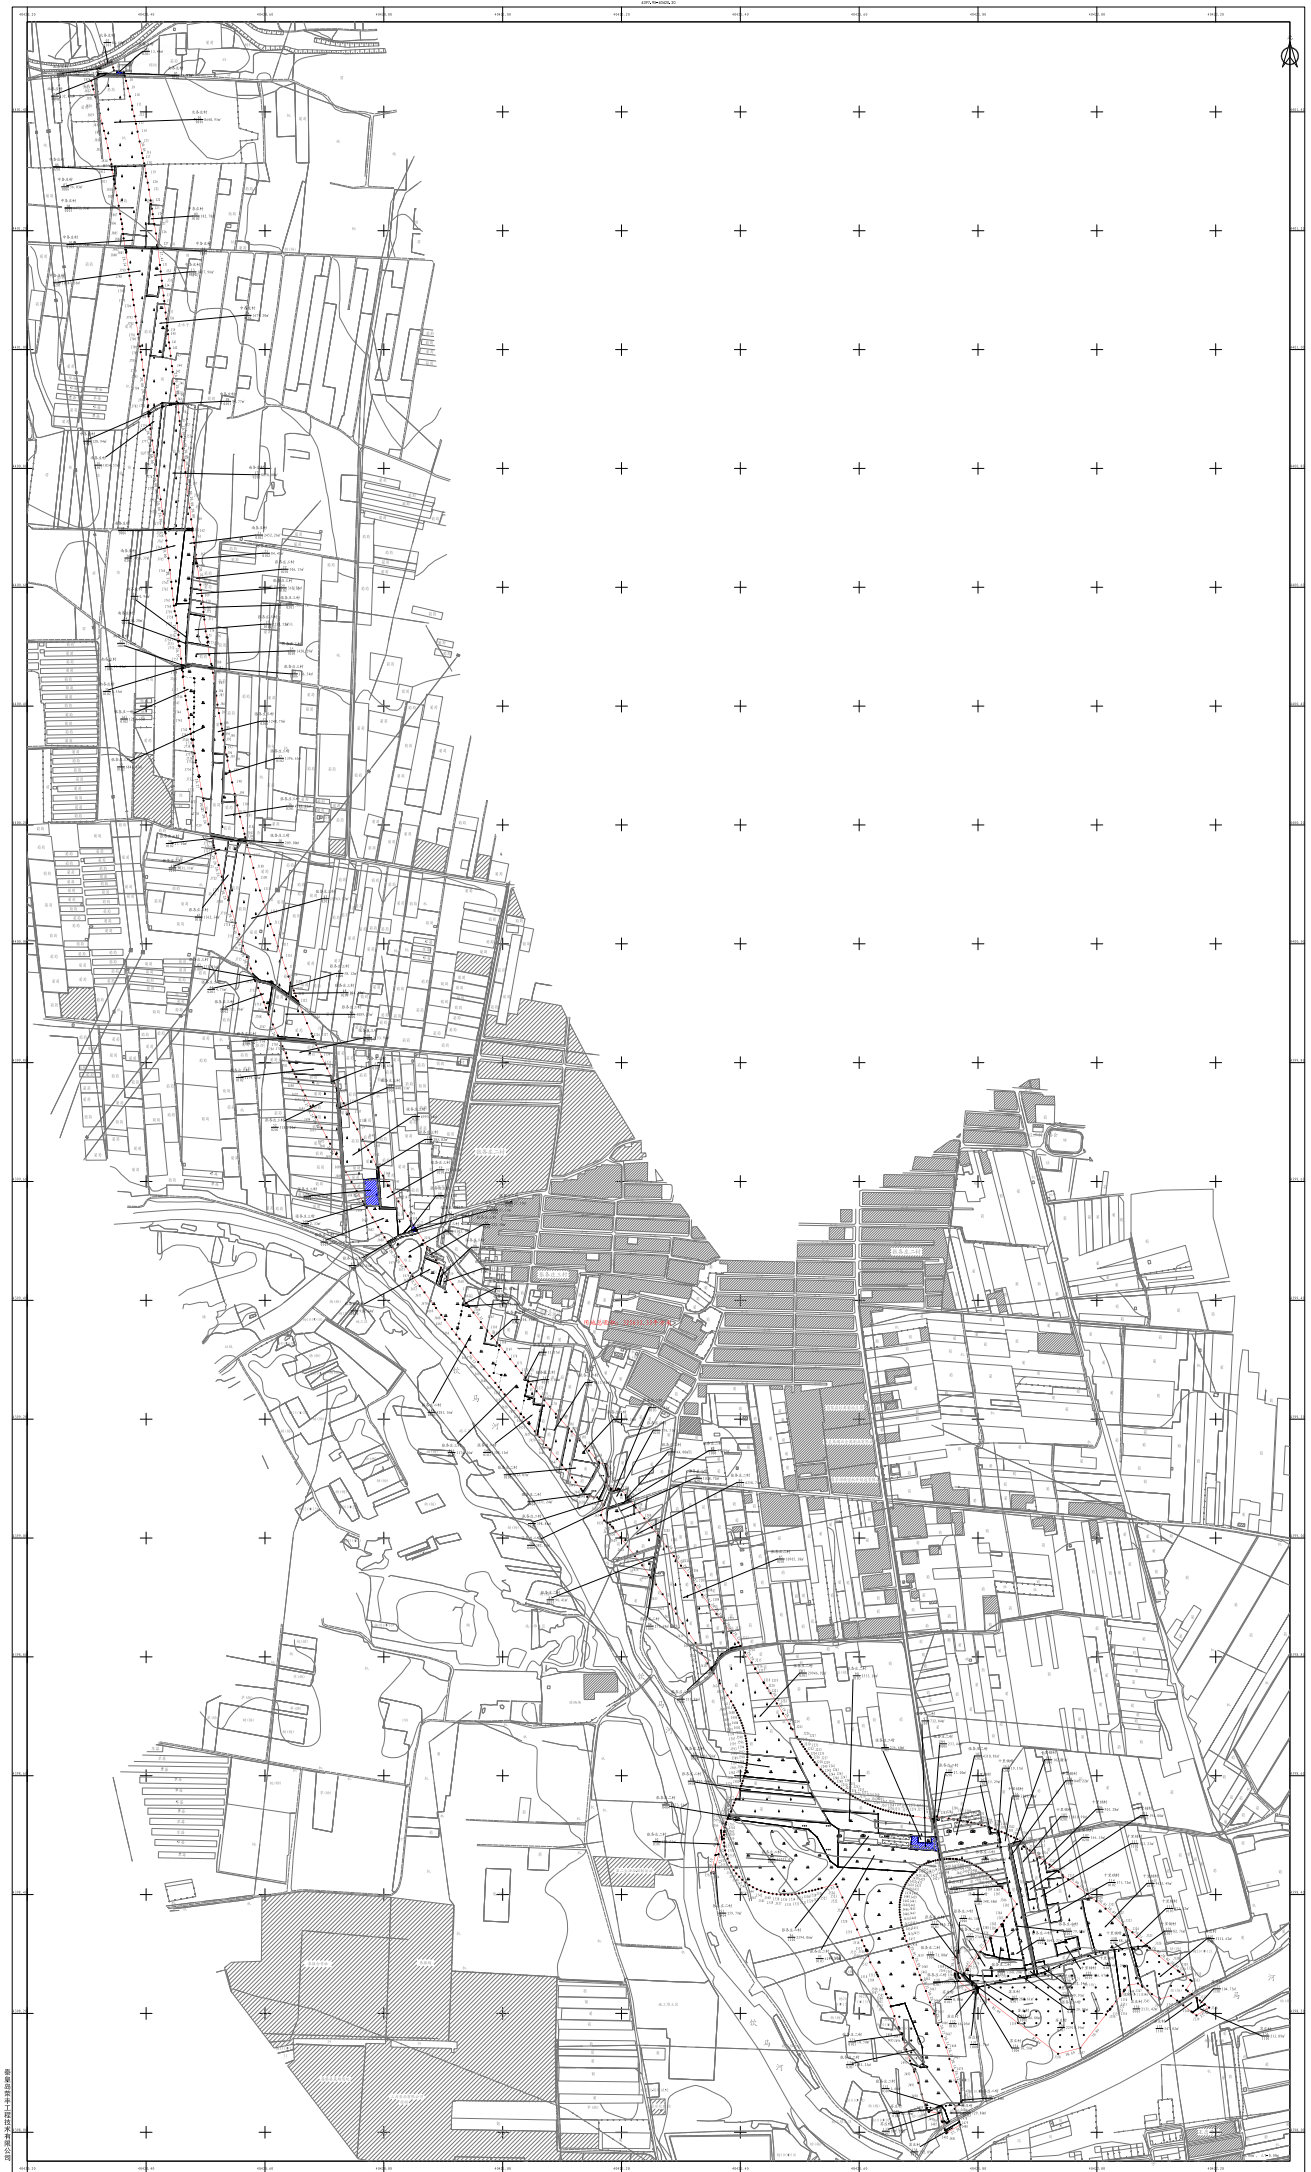

河北省自然资源厅公告 2023年第10号

秦皇岛至沈阳高速公路北戴河新区至京秦高速段24号地块勘测定界图

4397.83~40422.09

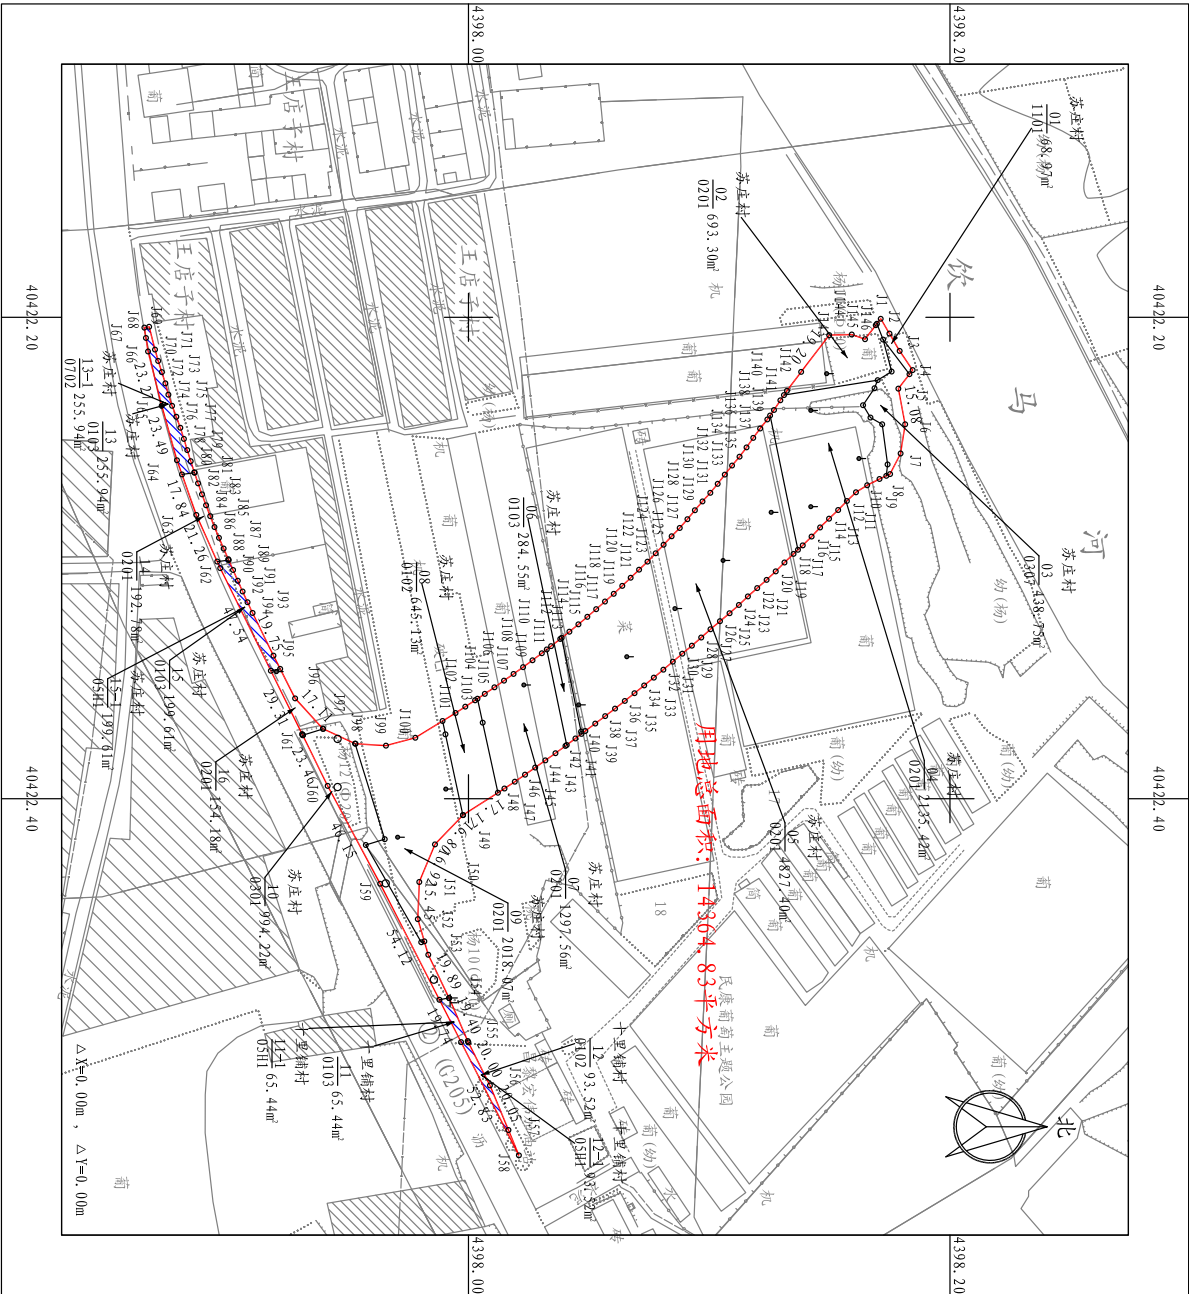

秦皇岛莱丰工程技术有限公司


2000国家大地坐标系 2025年03月29日

1:2000

绘图员: 刘至城 检查员: 吴发锋 审核员: 王达

秦皇岛至沈阳高速公路北戴河新区至京秦高速段25号地块勘测定界图

4397.76~40422.17

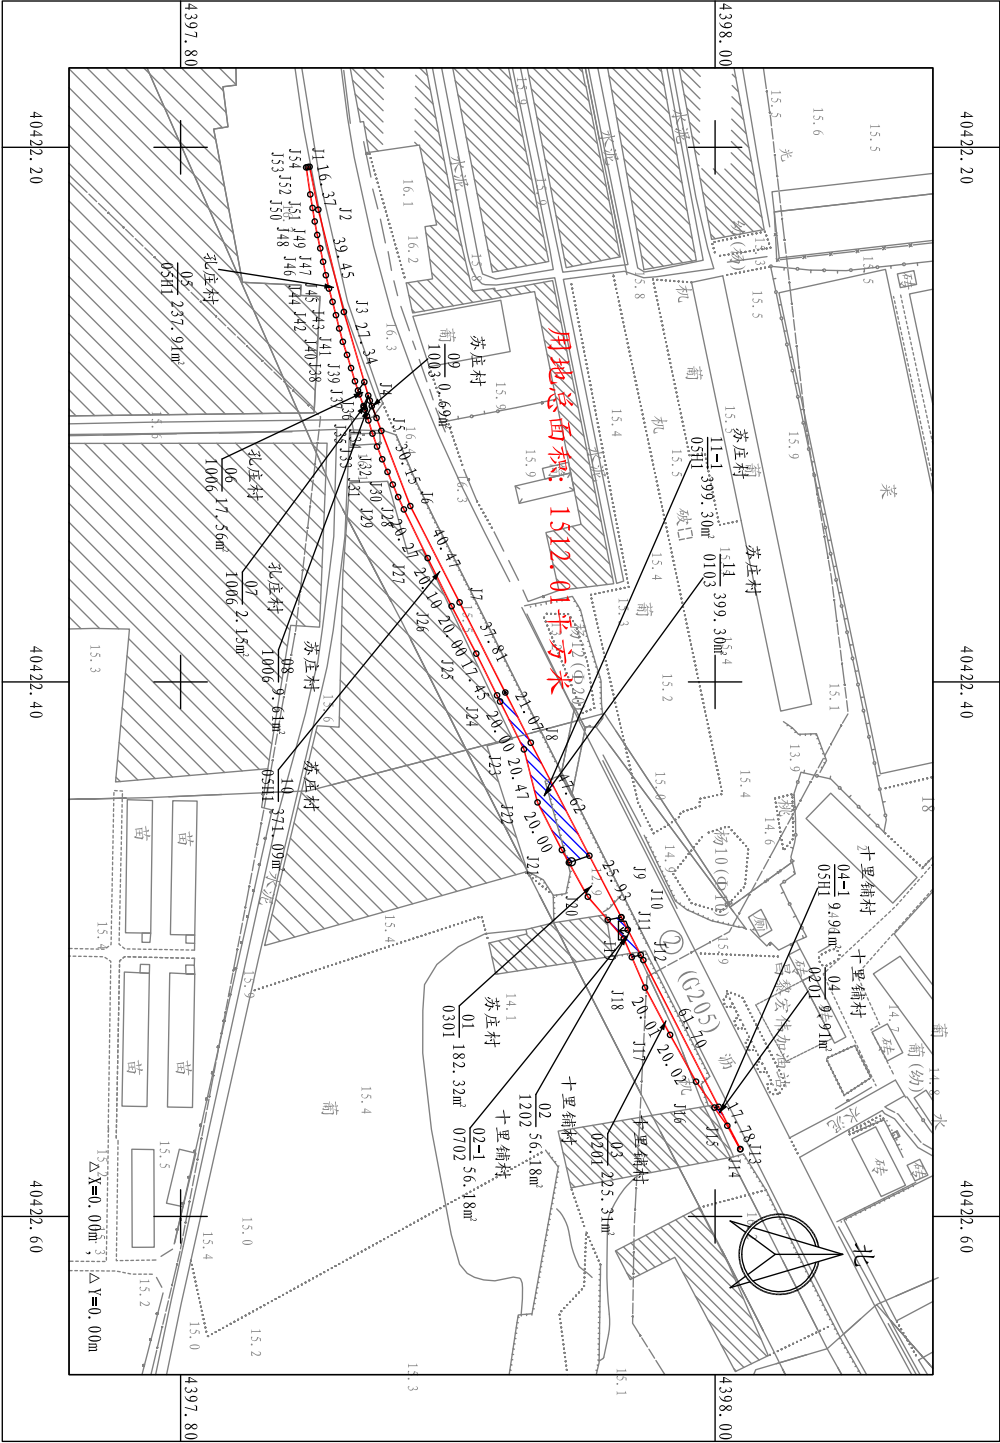

秦皇岛荣丰工程技术有限公司

2000国家大地坐标系 2025年03月29日

1:2000

绘图员: 刘至城 检查员: 吴发锋 审核员: 王达

土地现状调查结果表

为了公共利益需要，依照法律规定，拟征收十里铺乡十里铺村位于村南（东至十里铺村农民集体土地，西至张各庄二村农民集体土地，南至十里铺村农民集体土地，北至十里铺村农民集体土地）的土地，经十里铺乡人民政府与十里铺村村集体经济组织、农户共同调查土地权属、清点农村村民住宅、其他地上附着物及青苗，有关情况如下：

一、土地情况


单位：公顷

权属	十里铺村村集体土地								
地类	合计	农用地						建设用地	未利用地
		小计	其中						
			耕地	园地	林地	草地	其他农用地		
面积	2.7948	2.7948	0.6800	1.7455	0.1219	0.0903	0.1571	0	0


二、土地使用权情况



序号	土地使用权人	面积（亩）	备注
1	乔立义	0.5159	
2	于有帮	0.5120	
3	杨志龙	0.64	
4	杨振生	0.2588	
5	燕会军	0.5300	
6	李洪娥	0.0533	
7	朱长河	0.2772	
8	杨海军	0.0929	
9	蒋秀英	0.0210	
10	马树明	1.6161	
11	刘来顺	0.0804	
12	耿学军	0.7800	
13	李通奎	0.1141	
14	杨振江	0.5702	
15	田文刚	0.1710	
16	陈永富	1.3100	
17	赵志强	1.5800	
18	杨洪成	0.2344	
19	田文清	0.0423	
20	李国胜	0.1169	
21	王淑娟	0.4200	
22	于杰	1.0700	
23	杨风林	0.2625	
24	朱荣职	0.1873	

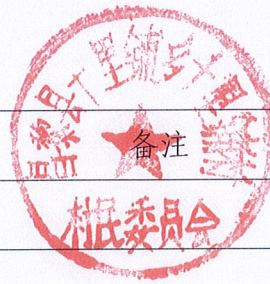

序号	土地使用权人	面积（亩）	备注
25	李立明	0.3400	
26	侯存山	1.3042	
27	汪玉军	0.4803	
28	焦荣新	0.2500	
29	朱家琪	0.4400	
30	崔剑坡	0.2314	
31	赵志胜	0.5498	
32	马龙昌	0.0175	
33	熊强	0.9124	
34	侯郑	0.2636	
35	杨卫军	0.0105	
36	杨绍刚	0.6600	
37	卢利安	0.8100	
38	李宝平	0.1307	
39	汪海东	0.0765	
40	刘宝全	0.0147	
41	刘瑜	0.2700	
42	李雷	0.3800	
43	于永邦	0.3880	
44	杨海昌	1.0500	
45	卢利民	0.7200	
46	杨强	0.0290	
47	杨双	0.7751	
48	杨志民	0.0277	
49	杨海	0.5300	

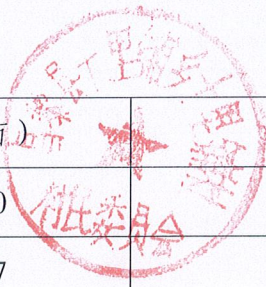

序号	土地使用权人	面积 (亩)	备注
50	马龙泉	0.5000	
51	徐春来	0.2137	
52	杨仲岐	0.2400	
53	杨振海	0.4034	
54	乔立民	0.4640	
55	马龙旭	0.2200	
56	尹宝志	0.2329	
57	李勇军	0.5357	
58	李银祥	0.0006	
59	于福帮	0.5600	
60	杨风君	0.0937	
61	李印祥	0.0389	
62	李东利	4.2000	
63	杨海宇	1.2485	
64	崔岩涛	0.2032	
65	杨秀钢	0.1398	
66	杨秀军	6.5100	
67	杨会友	0.6817	
68	汪锡升	0.3983	
69	李秀玲	0.1100	
70	刘红光	0.1100	
71	杨凤财	0.78	
72	杨志华	0.1301	
73	村集体	1.5618	

具体情况


[illegible]

四、其他地上附着物情况

名称	所有权人	具体情况	备注
葡萄大棚	杨秀钢	669.75 平方米	
葡萄大棚	李东利	2759.77 平方米	
水井	李东利	1 眼 砵 33	
铁管	李东利	3 米	
葡萄大棚	侯存山	764.86 平方米	
地埋水管	侯存山	70 米	
葡萄大棚	杨绍刚	388.5 平方米	
地埋水管	杨绍刚	13 米	
葡萄大棚	杨海昌	623.6 平方米	
地埋水管	杨海昌	10 米	
水井	杨海昌	1 眼 塑料管 $\phi 33$	
地埋水管	杨海昌	296 米	
葡萄大棚	李立明	200 平方米	
地埋水管	李立明	7 米	
葡萄大棚	马树明	198.33 平方米	
地埋水管	马树明	33 米	
葡萄大棚	马树明	312.88 平方米	
地埋水管	马树明	10 米	
葡萄大棚	于杰	662.88 平方米	
地埋水管	于杰	10 米	
葡萄大棚	赵志胜	488.82 平方米	
地埋水管	赵志胜	10 米	

名称	所有权人	具体情况	备注
葡萄大棚	马龙昌	368.75 平方米	
地埋水管	马龙昌	10 米	
葡萄大棚	赵志强	954.58 平方米	
地埋水管	赵志强	20 米	
葡萄大棚	陈永富	824.3 平方米	
地埋水管	陈永富	43 米	
葡萄大棚	马树明	878.39 平方米	
地埋水管	马树明	10 米	
葡萄大棚	燕会军	316.61 平方米	
地埋水管	燕会军	10 米	
地埋水管	燕会军	62 米	
水泥柱	汪玉军	55 根	
葡萄大棚	于福帮	344.3 平方米	
地埋水管	于福帮	10 米	
葡萄大棚	李国玉	649.37 平方米	
地埋水管	李国玉	10 米	
椿树	朱长河	21 棵Φ3-5	
椿树	朱长河	1 棵Φ5-10	
葡萄大棚	杨海宇	987.43 平方米	
地埋水管	杨海宇	57 米	
水泥柱	熊强	12 根	
露天葡萄	汪海东	7.5 平方米	
花生	汪海东	43.51 平方米	

名称	所有权人	具体情况	备注
葡萄架	汪海东	75.7306 平方米水泥柱铁丝	
葡萄大棚	杨凤君	730.75 平方米	
地埋水管	乔立生	89 米	
坟	朱荣职	1 座 （父亲）	

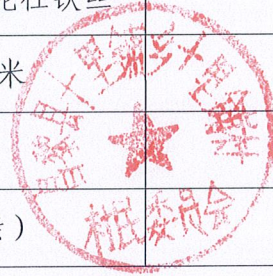

五、青苗情况

名称	所有权人	具体情况	备注
			无

注：经认定，应予补偿的其他地上附着物、青苗等与实际数量不同的，可在备注栏进行说明；没有农村村民住宅、其他地上附着物或青苗时，在备注栏注明“无”。


集体经济组织/村民委员会（签字、盖章）：



现场组织人员（签字）：

刘宇达

土地现状调查组织单位（主要负责人签字、盖章）：

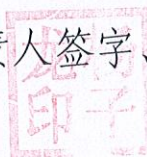

2025年8月10日