



秦皇岛宏腾科技有限公司昌黎县68.75MW并网型绿电直连风力发电项目（HT1号机位）勘测定界图

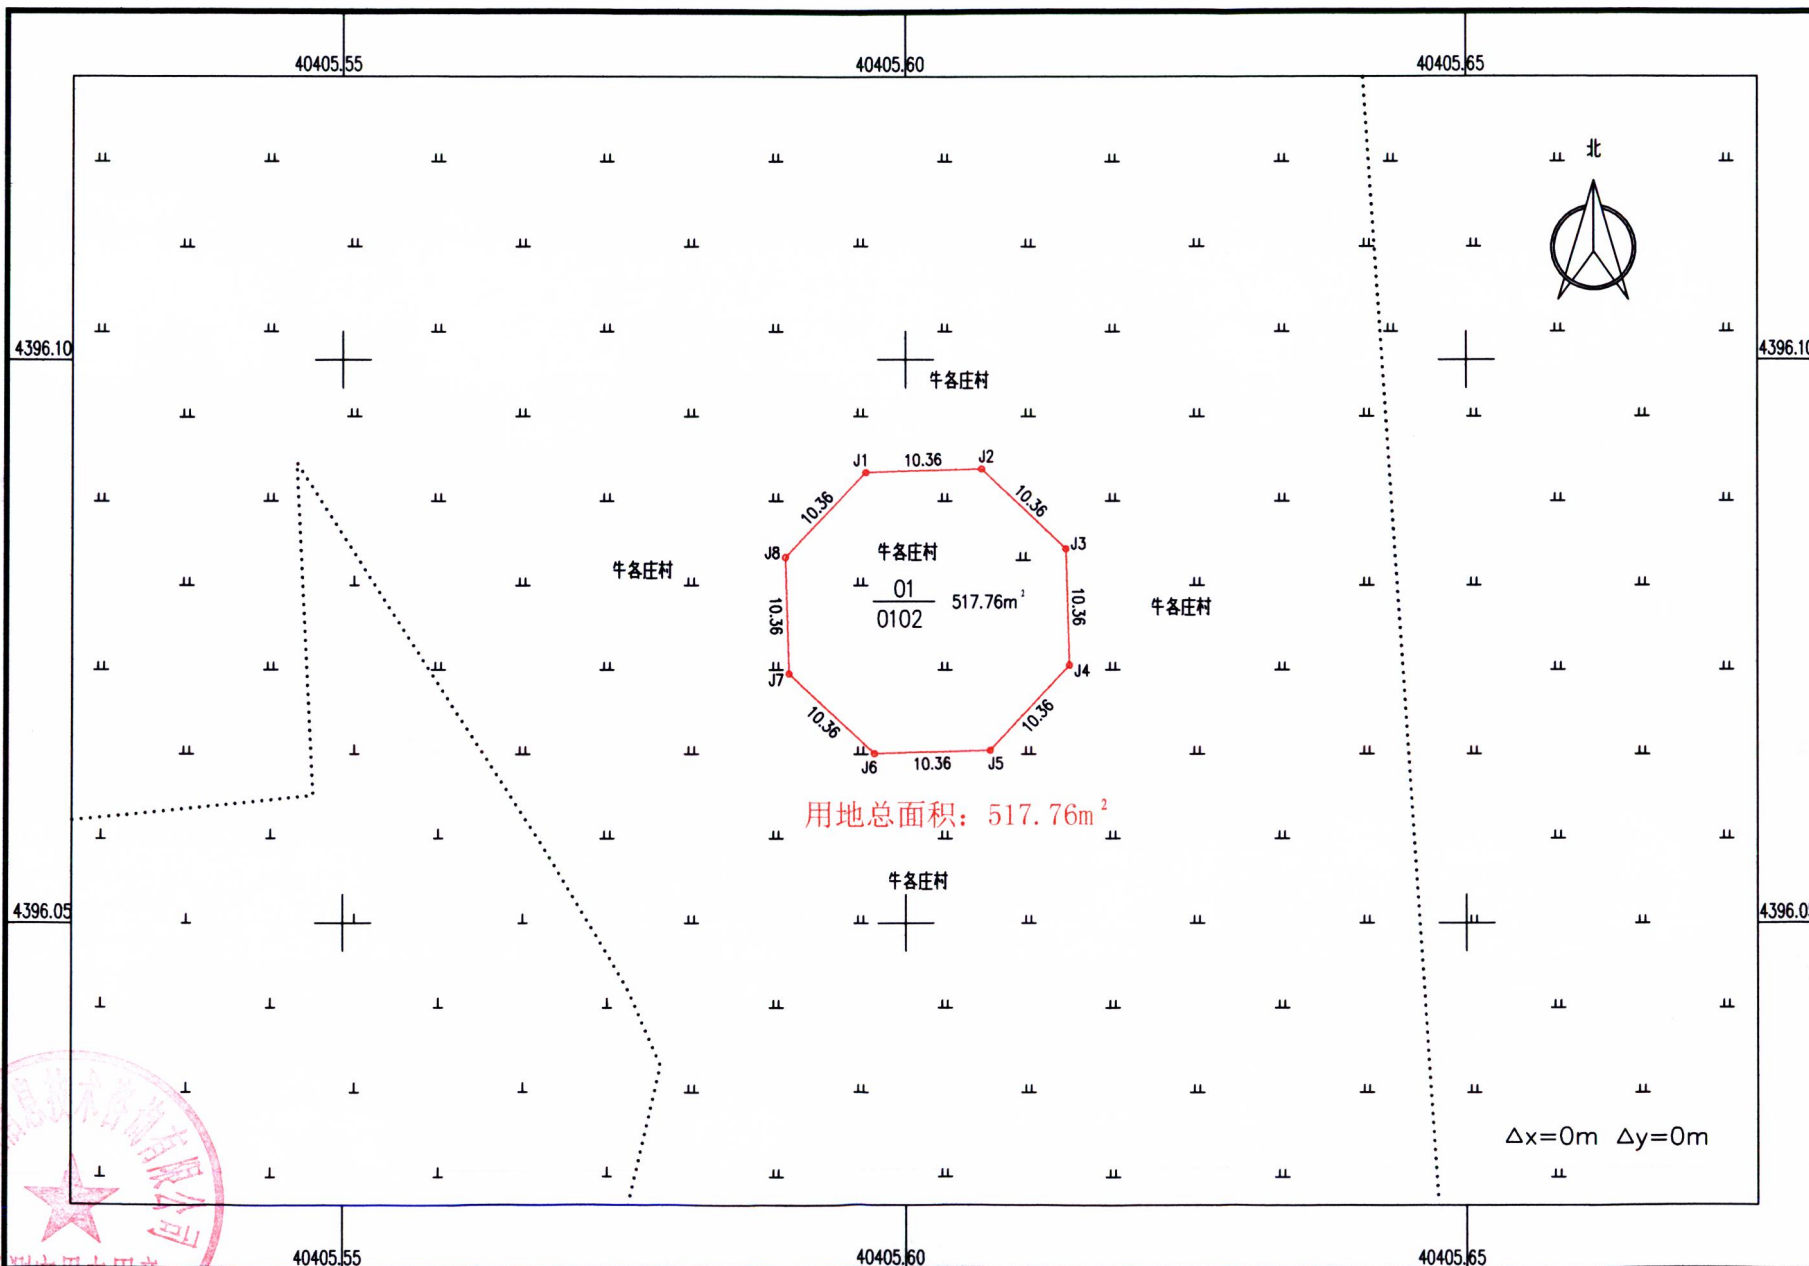

唐山宏鑫信息技术有限公司

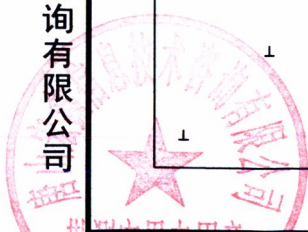


2000国家大地坐标系
中央子午线120° 00' 00"
2026年3月

1:500

测量员：江浩然
绘图员：于净博

秦皇岛宏腾科技有限公司昌黎县68.75MW并网型绿电直连风力发电项目（HT2号机位）勘测定界图

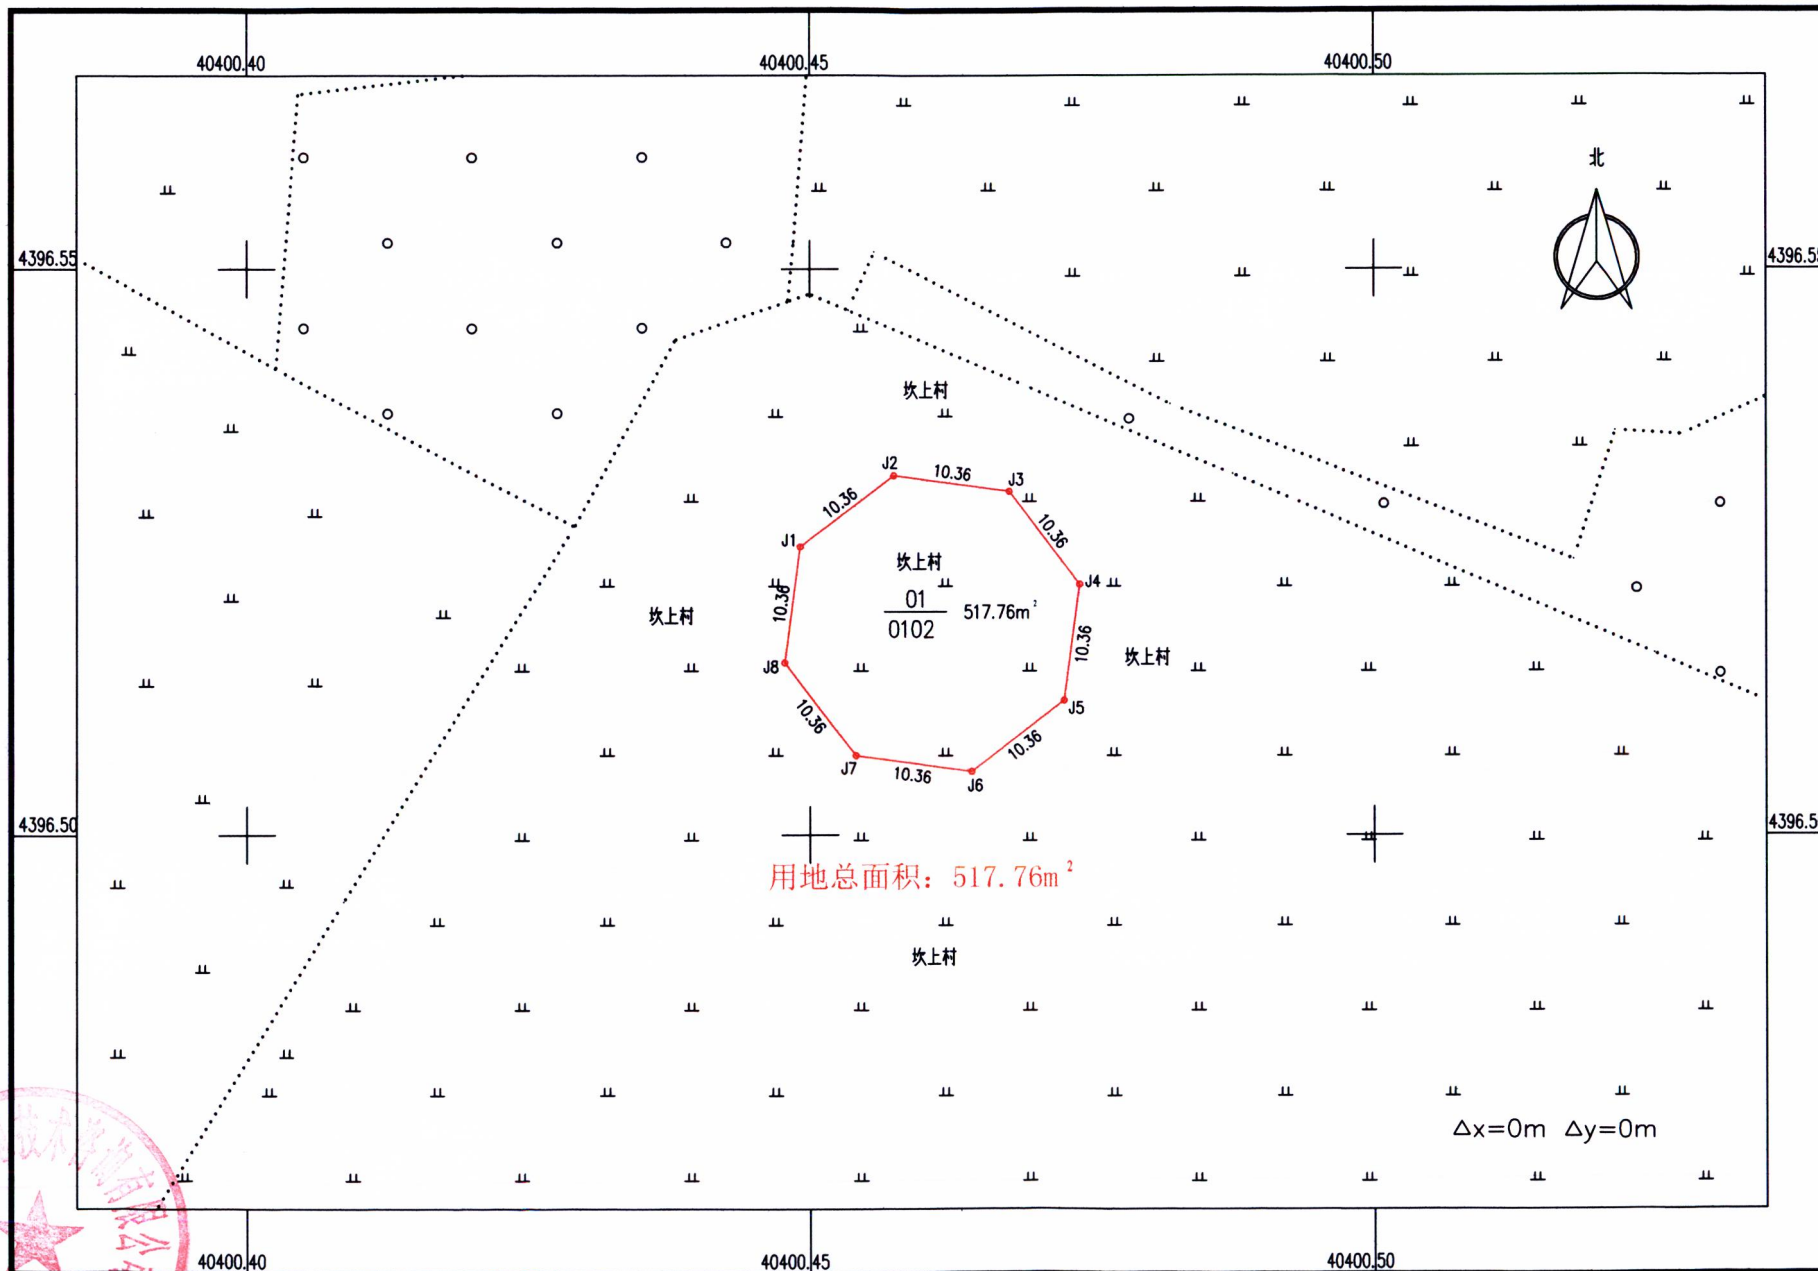

唐山宏鑫信息技术有限公司




2000国家大地坐标系
中央子午线120° 00' 00"
2026年3月

1:500

测量员: 江浩然
绘图员: 于净博

秦皇岛宏腾科技有限公司昌黎县68.75MW并网型绿电直连风力发电项目（HT3号机位）勘测定界图

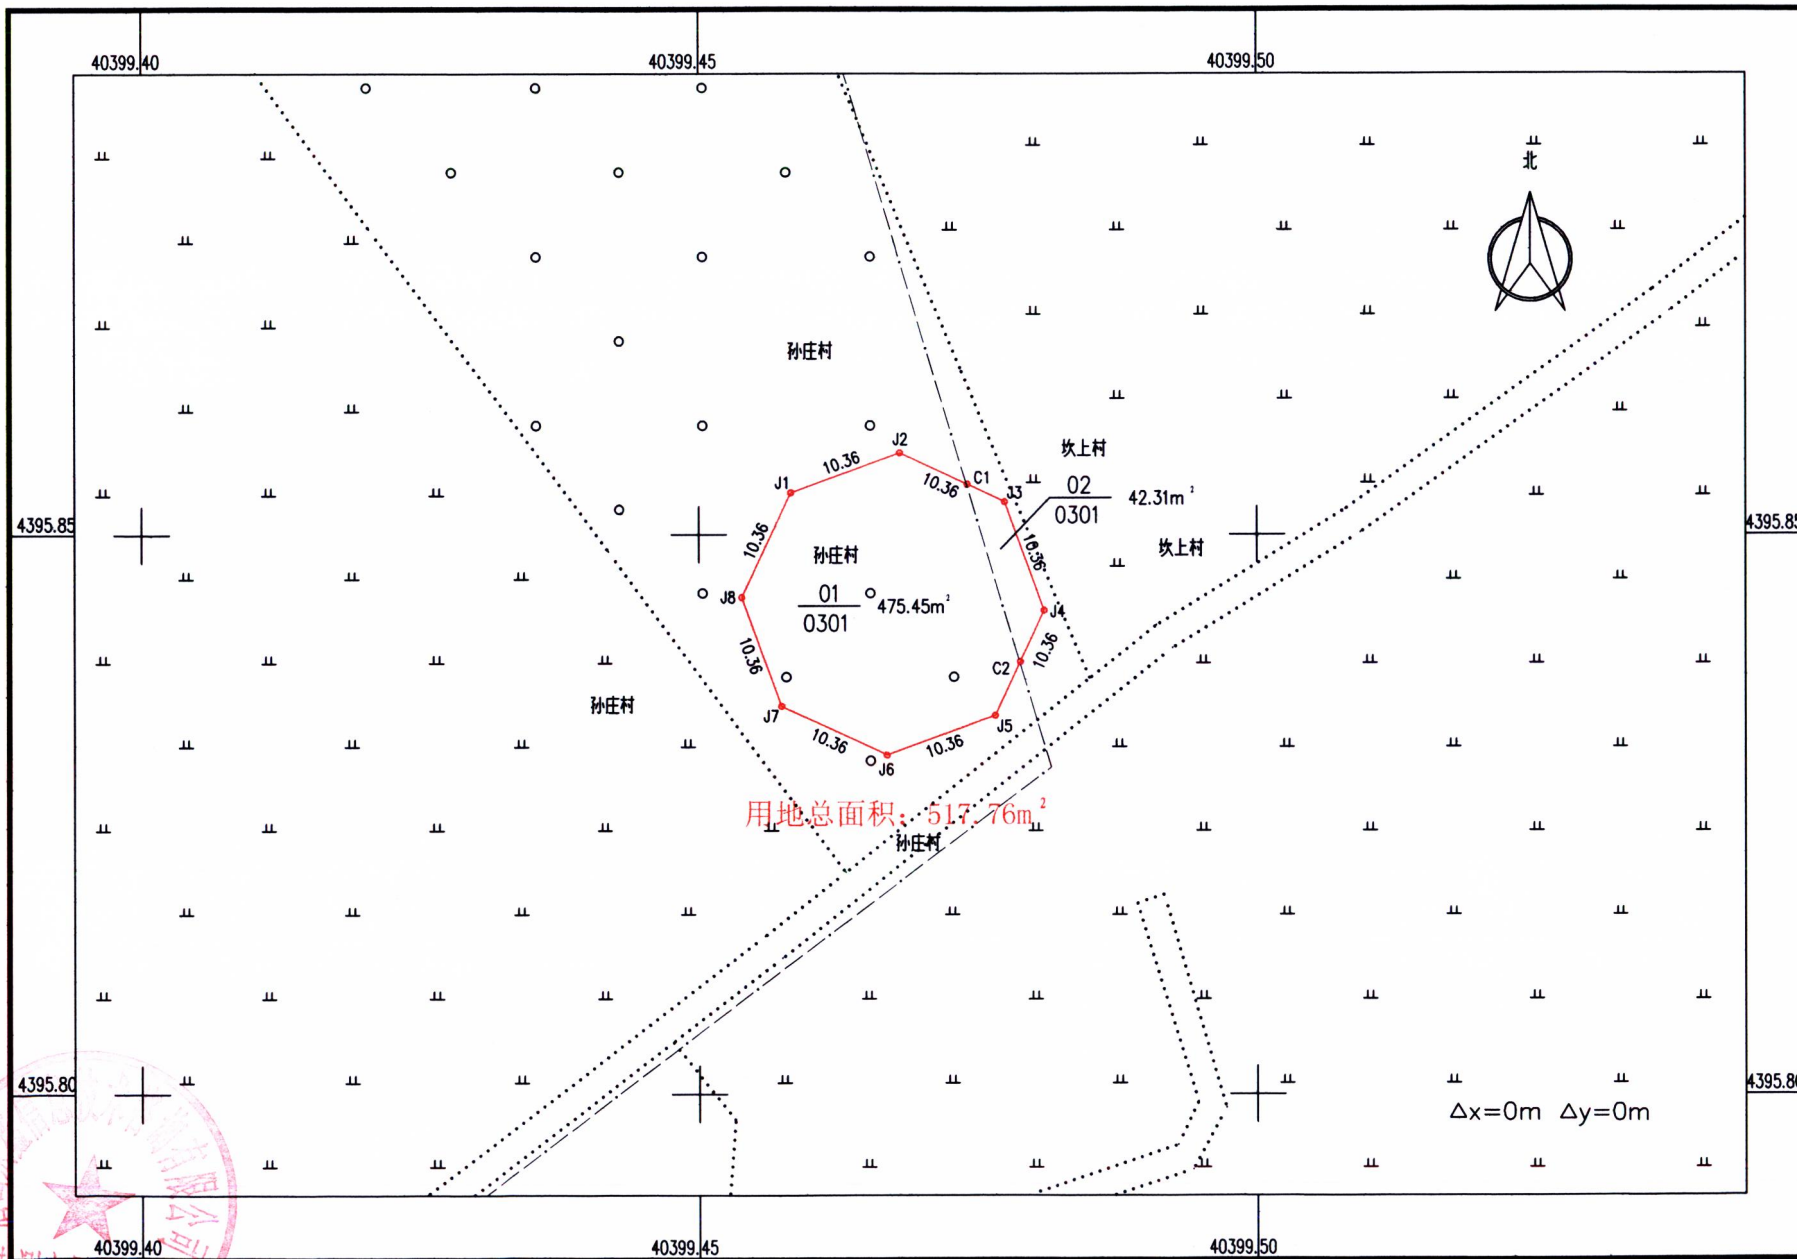

唐山宏鑫信息技术有限公司




2000国家大地坐标系
中央子午线120° 00' 00"
2026年3月

1:500

测量员: 江浩然
绘图员: 于净博

秦皇岛宏腾科技有限公司昌黎县68.75MW并网型绿电直连风力发电项目（HT4号机位）勘测定界图

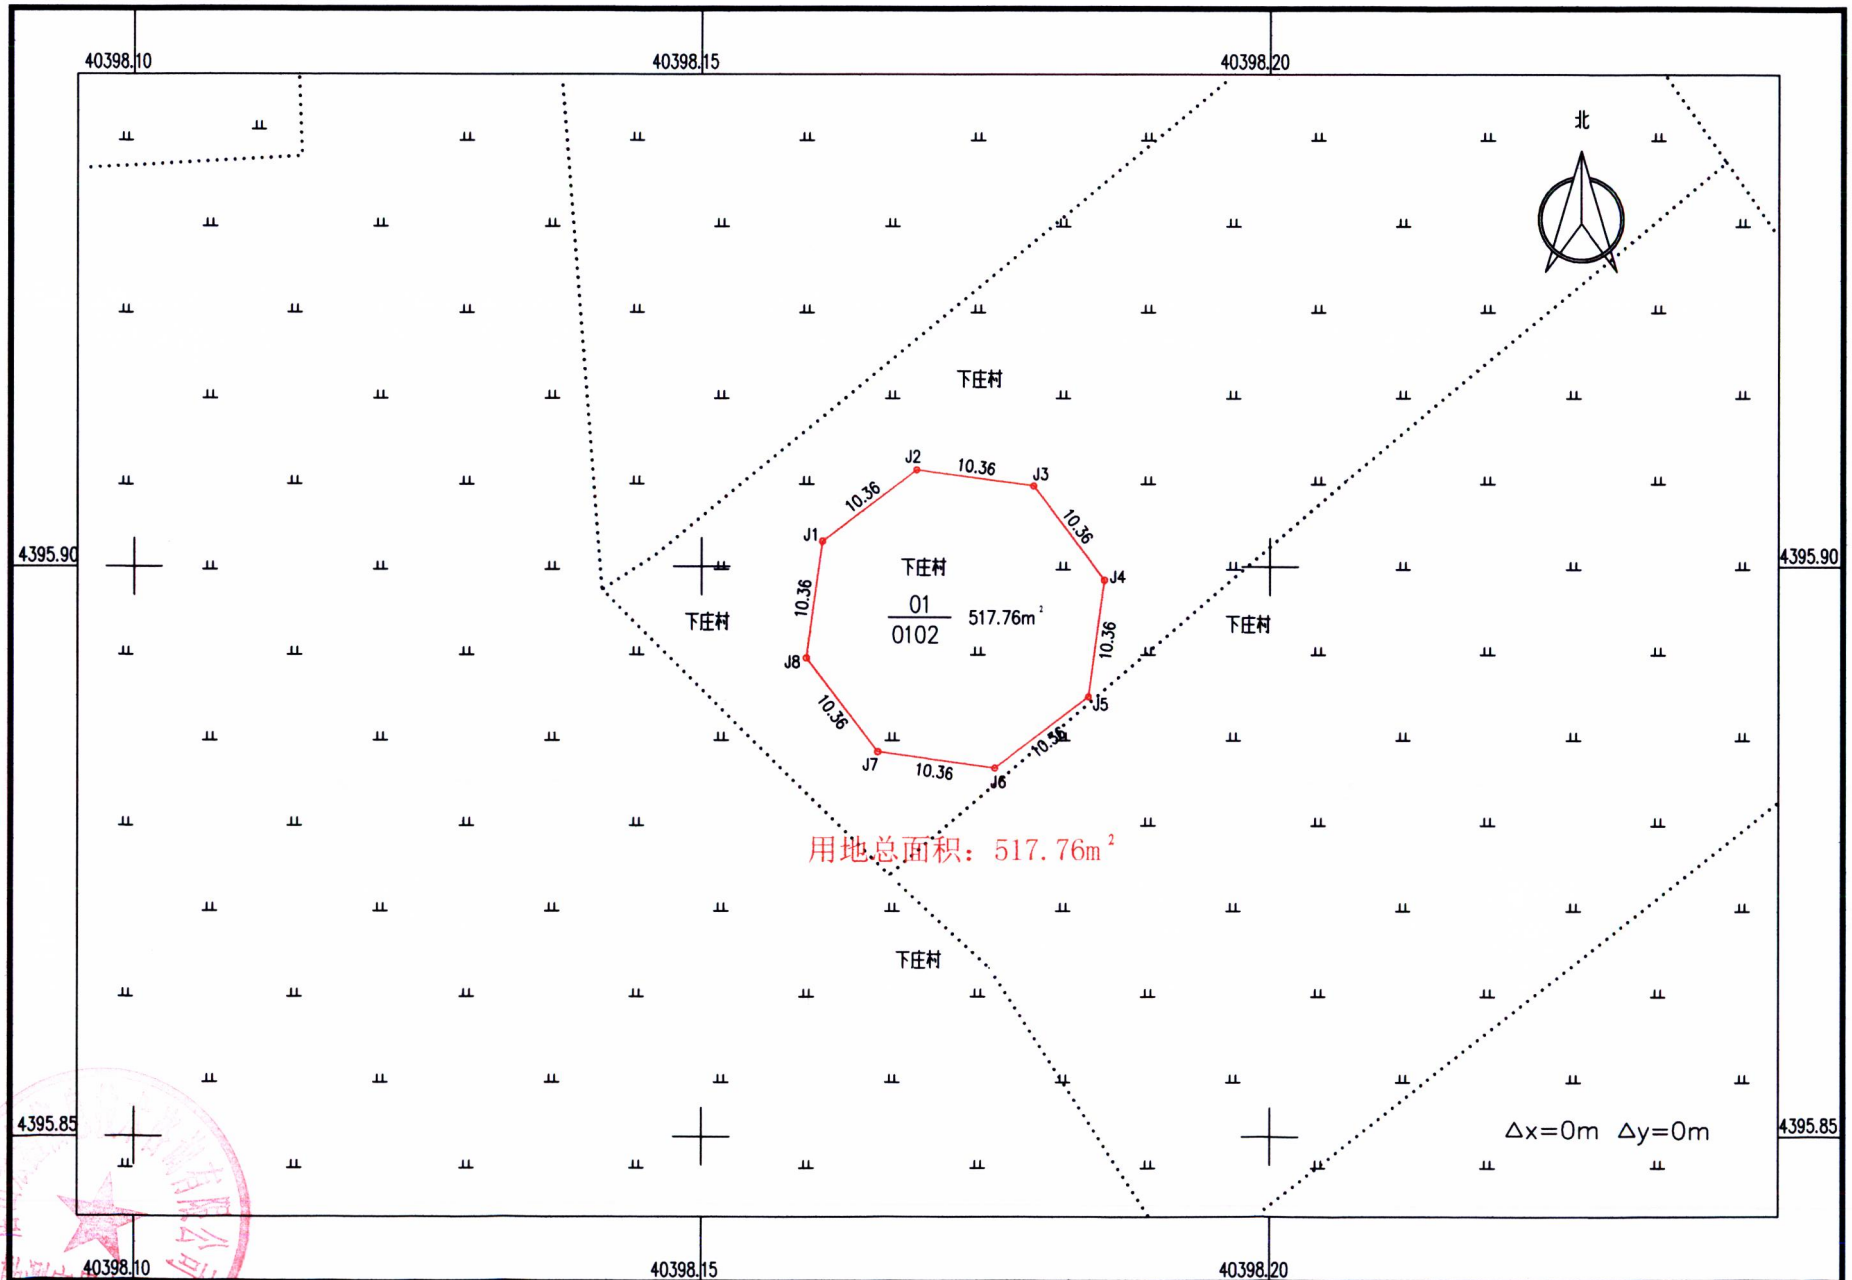


唐山宏鑫信息技术咨询有限公司

2000国家大地坐标系
中央子午线120° 00' 00"
2026年3月


1:500

测量员：江浩然
绘图员：于净博

秦皇岛宏腾科技有限公司昌黎县68.75MW并网型绿电直连风力发电项目（HT5号机位）勘测定界图

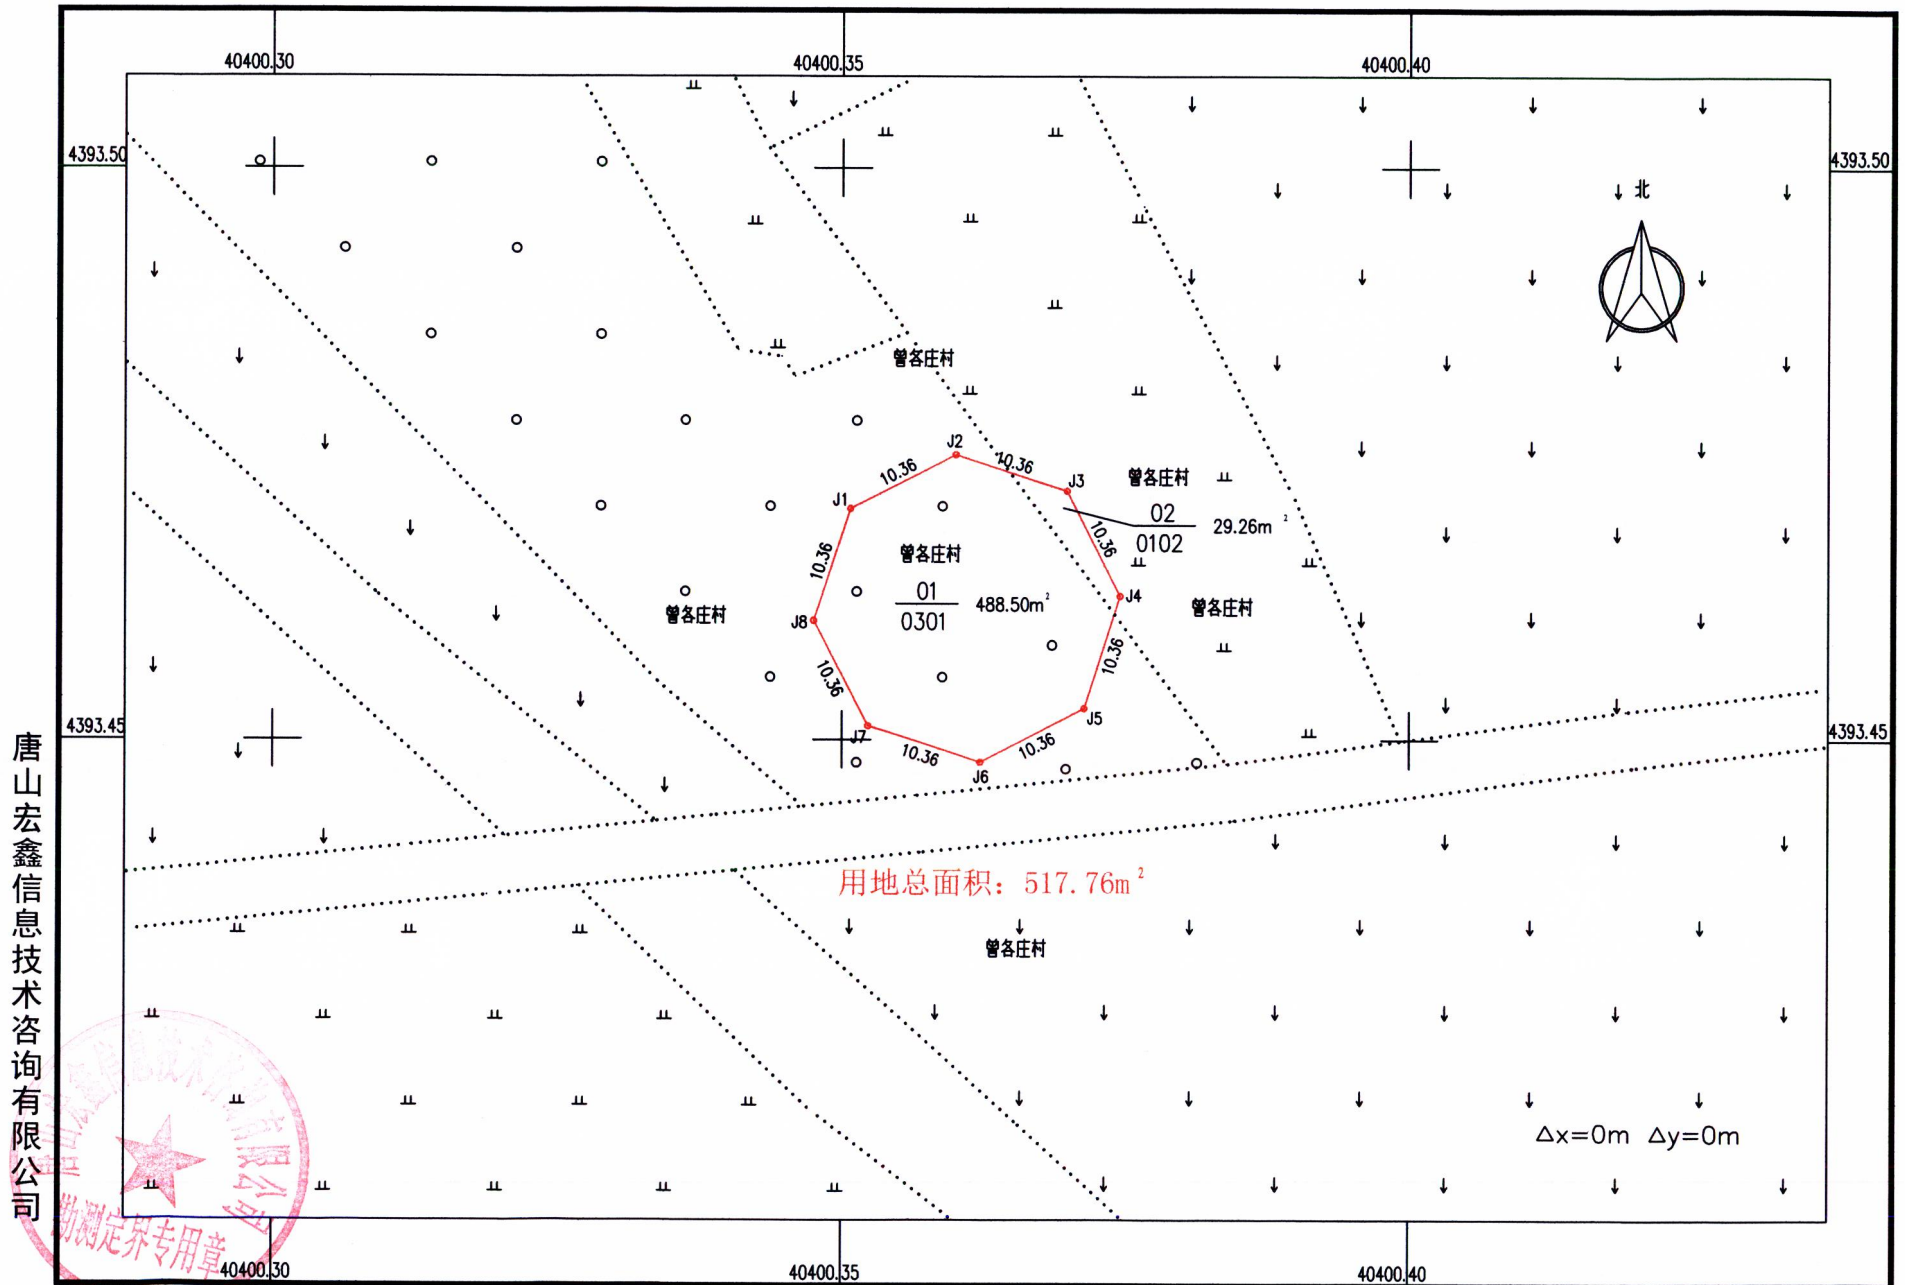

唐山宏鑫信息技术有限公司

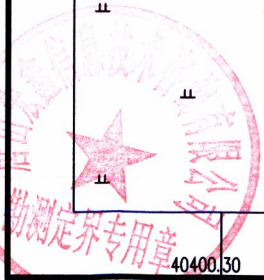


2000国家大地坐标系
中央子午线120° 00' 00"
2026年3月

1:500

测量员: 江浩然
绘图员: 于净博

秦皇岛宏腾科技有限公司昌黎县68.75MW并网型绿电直连风力发电项目（HT6号机位）勘测定界图

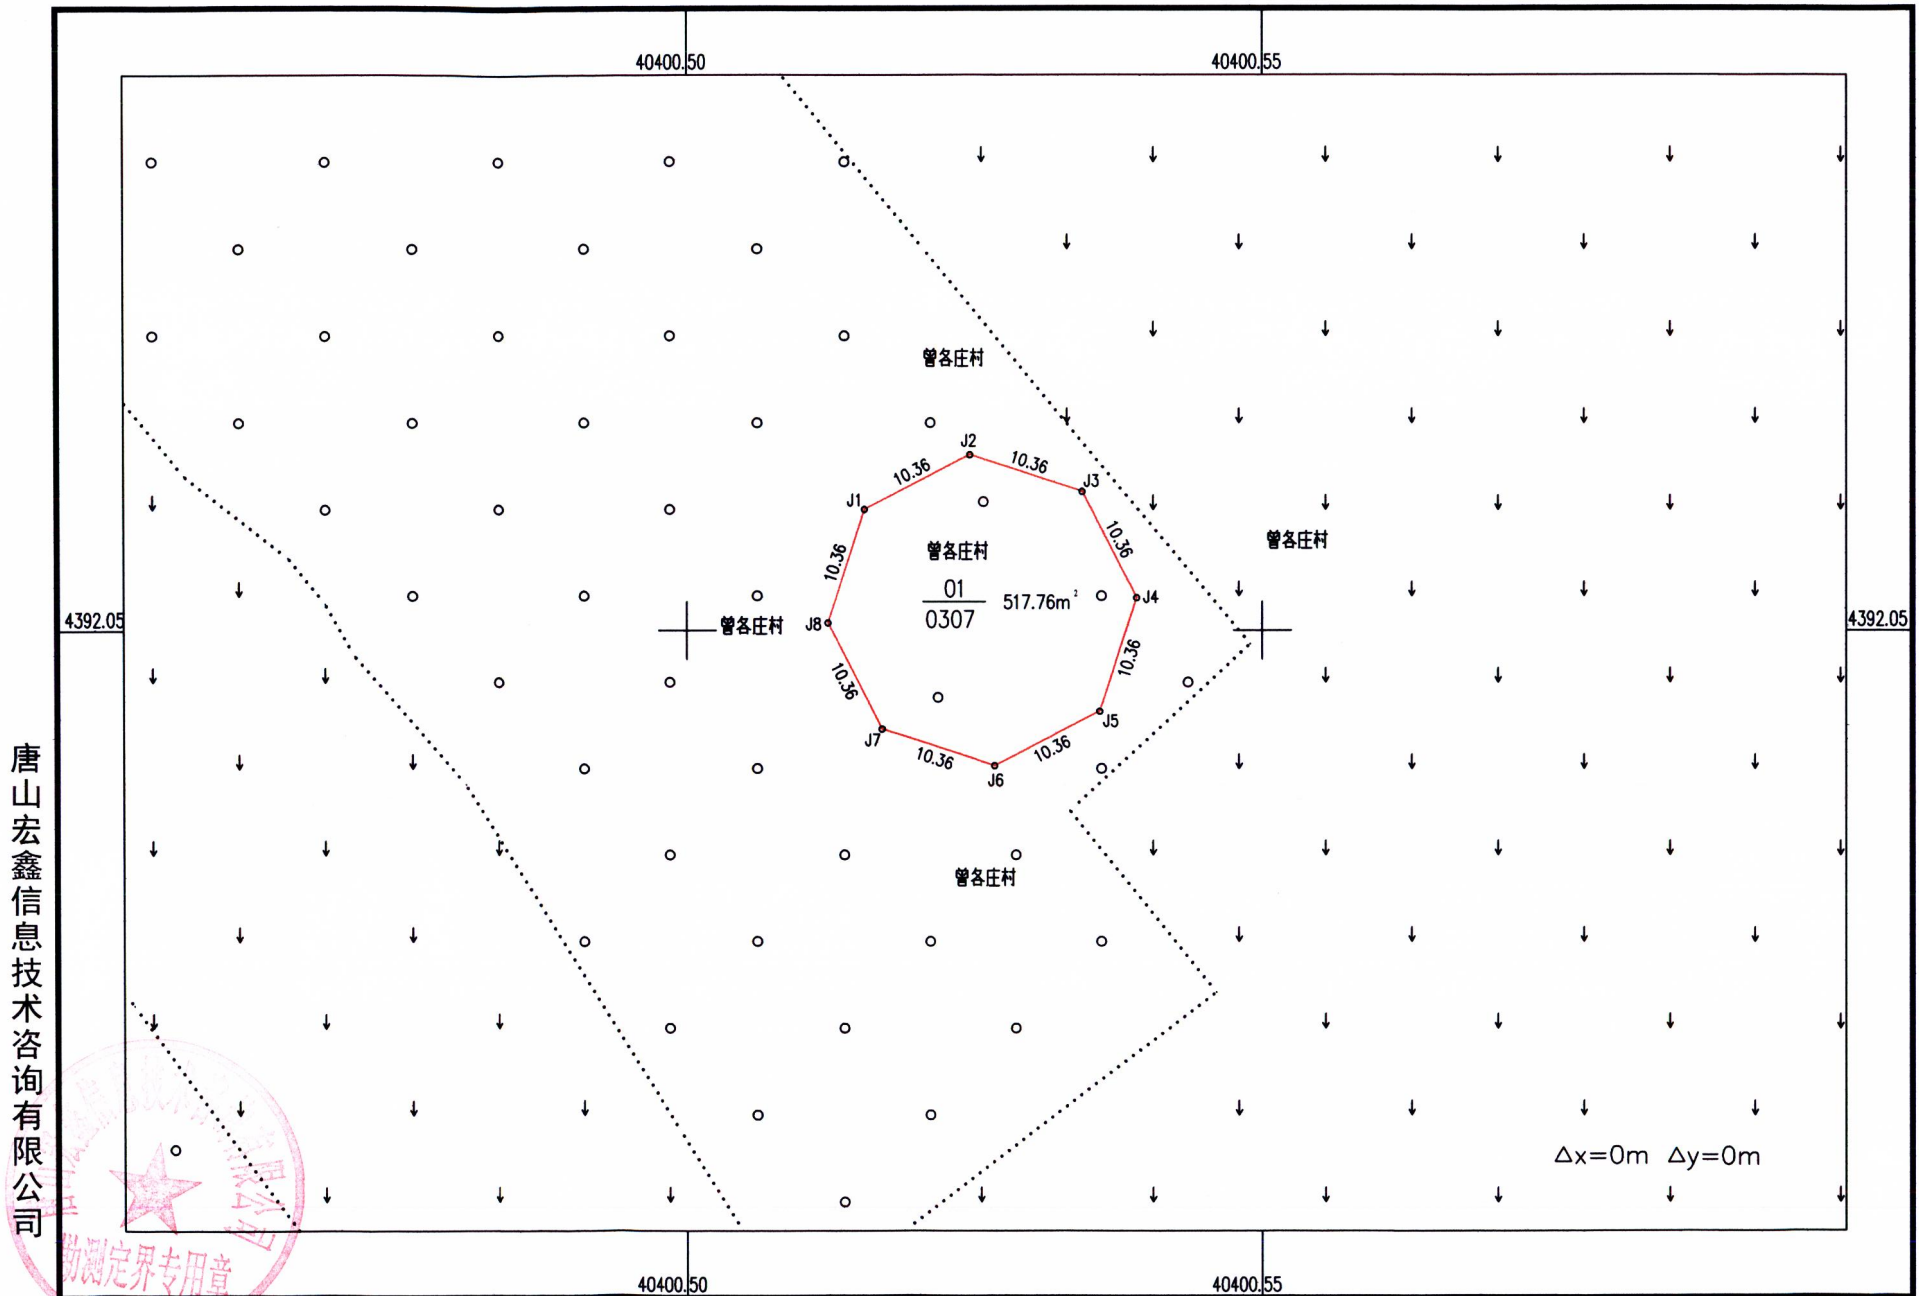


2000国家大地坐标系
中央子午线120° 00' 00"
2026年3月

1:500

测量员: 江浩然
绘图员: 于净博

秦皇岛宏腾科技有限公司昌黎县68.75MW并网型绿电直连风力发电项目（HT7号机位）勘测定界图

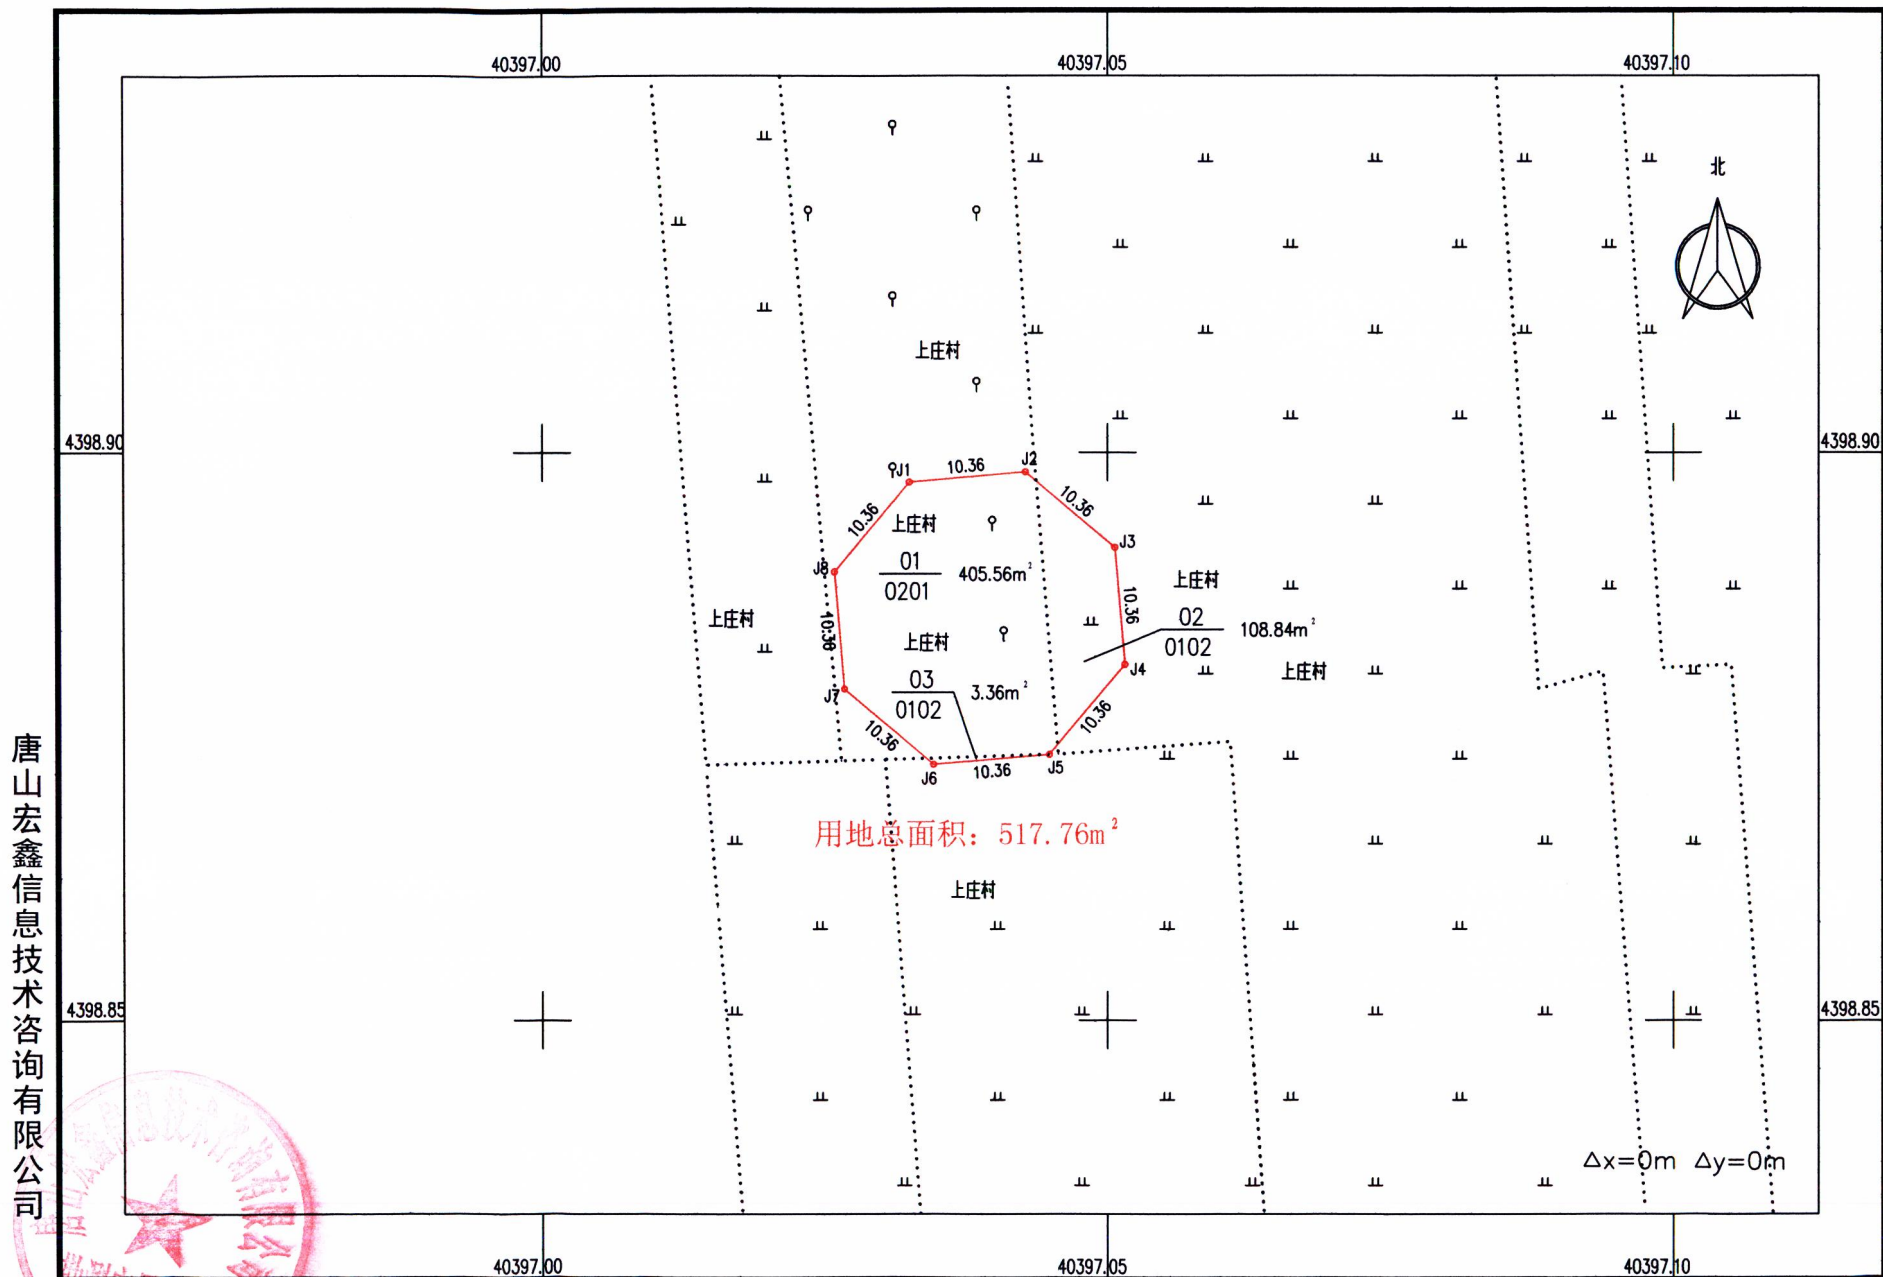


唐山宏鑫信息技术有限公司

2000国家大地坐标系
中央子午线120° 00' 00"
2026年3月


1:500

测量员: 江浩然
绘图员: 于净博

秦皇岛宏腾科技有限公司昌黎县68.75MW并网型绿电直连风力发电项目 (HT8号机位) 勘测定界图

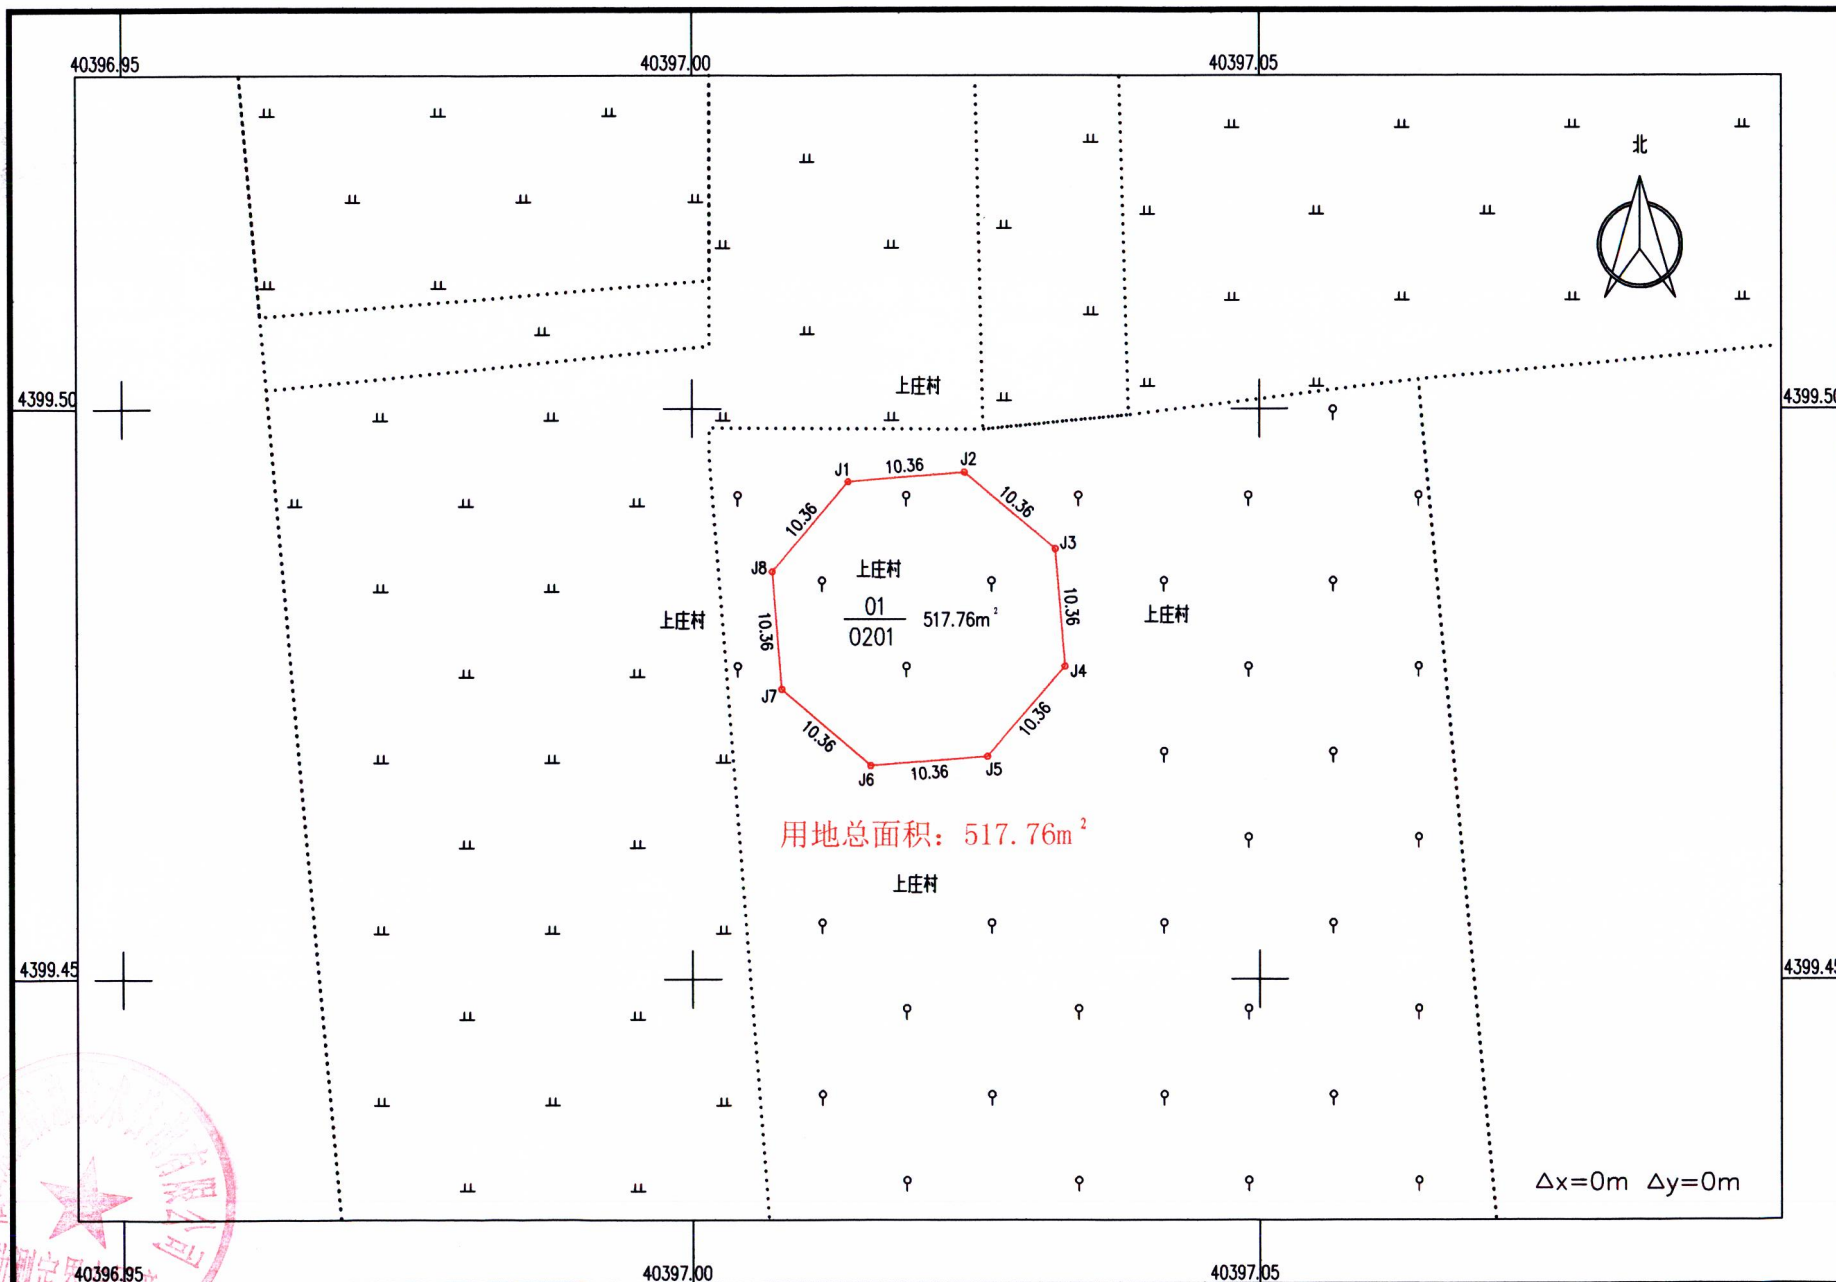

唐山宏鑫信息技术有限公司

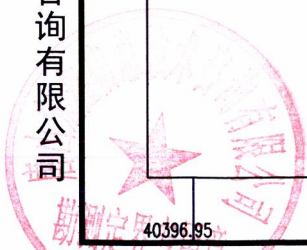


2000国家大地坐标系
中央子午线120° 00' 00"
2026年3月

1:500

测量员：江浩然
绘图员：于净博

秦皇岛宏腾科技有限公司昌黎县68.75MW并网型绿电直连风力发电项目（HT9号机位）勘测定界图

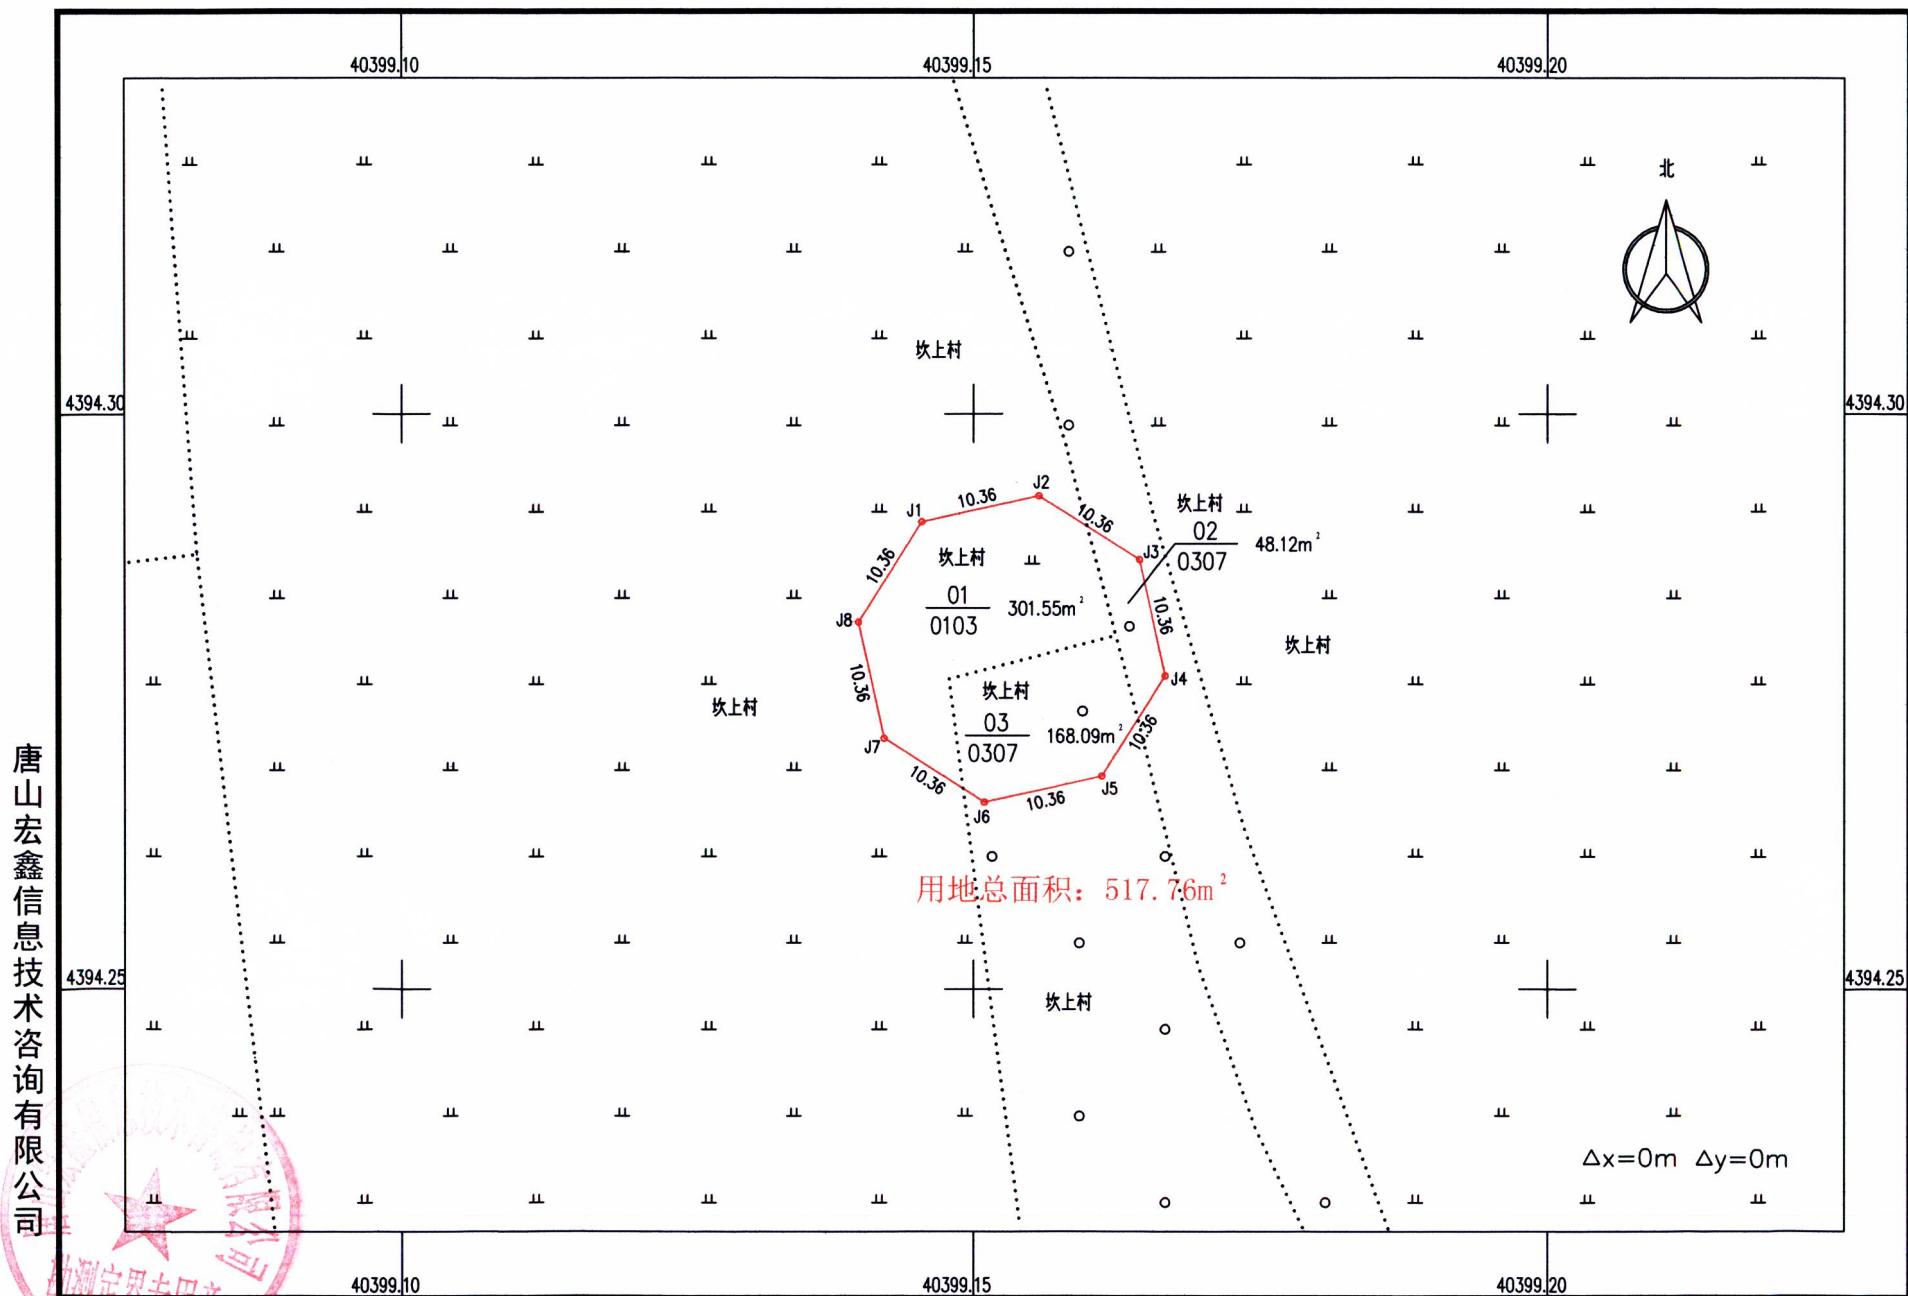


唐山宏鑫信息技术咨询有限公司

2000国家大地坐标系
中央子午线120° 00' 00"
2026年3月

1:500

测量员: 江浩然
绘图员: 于净博

秦皇岛宏腾科技有限公司昌黎县68.75MW并网型绿电直连风力发电项目 (HT11号机位) 勘测定界图

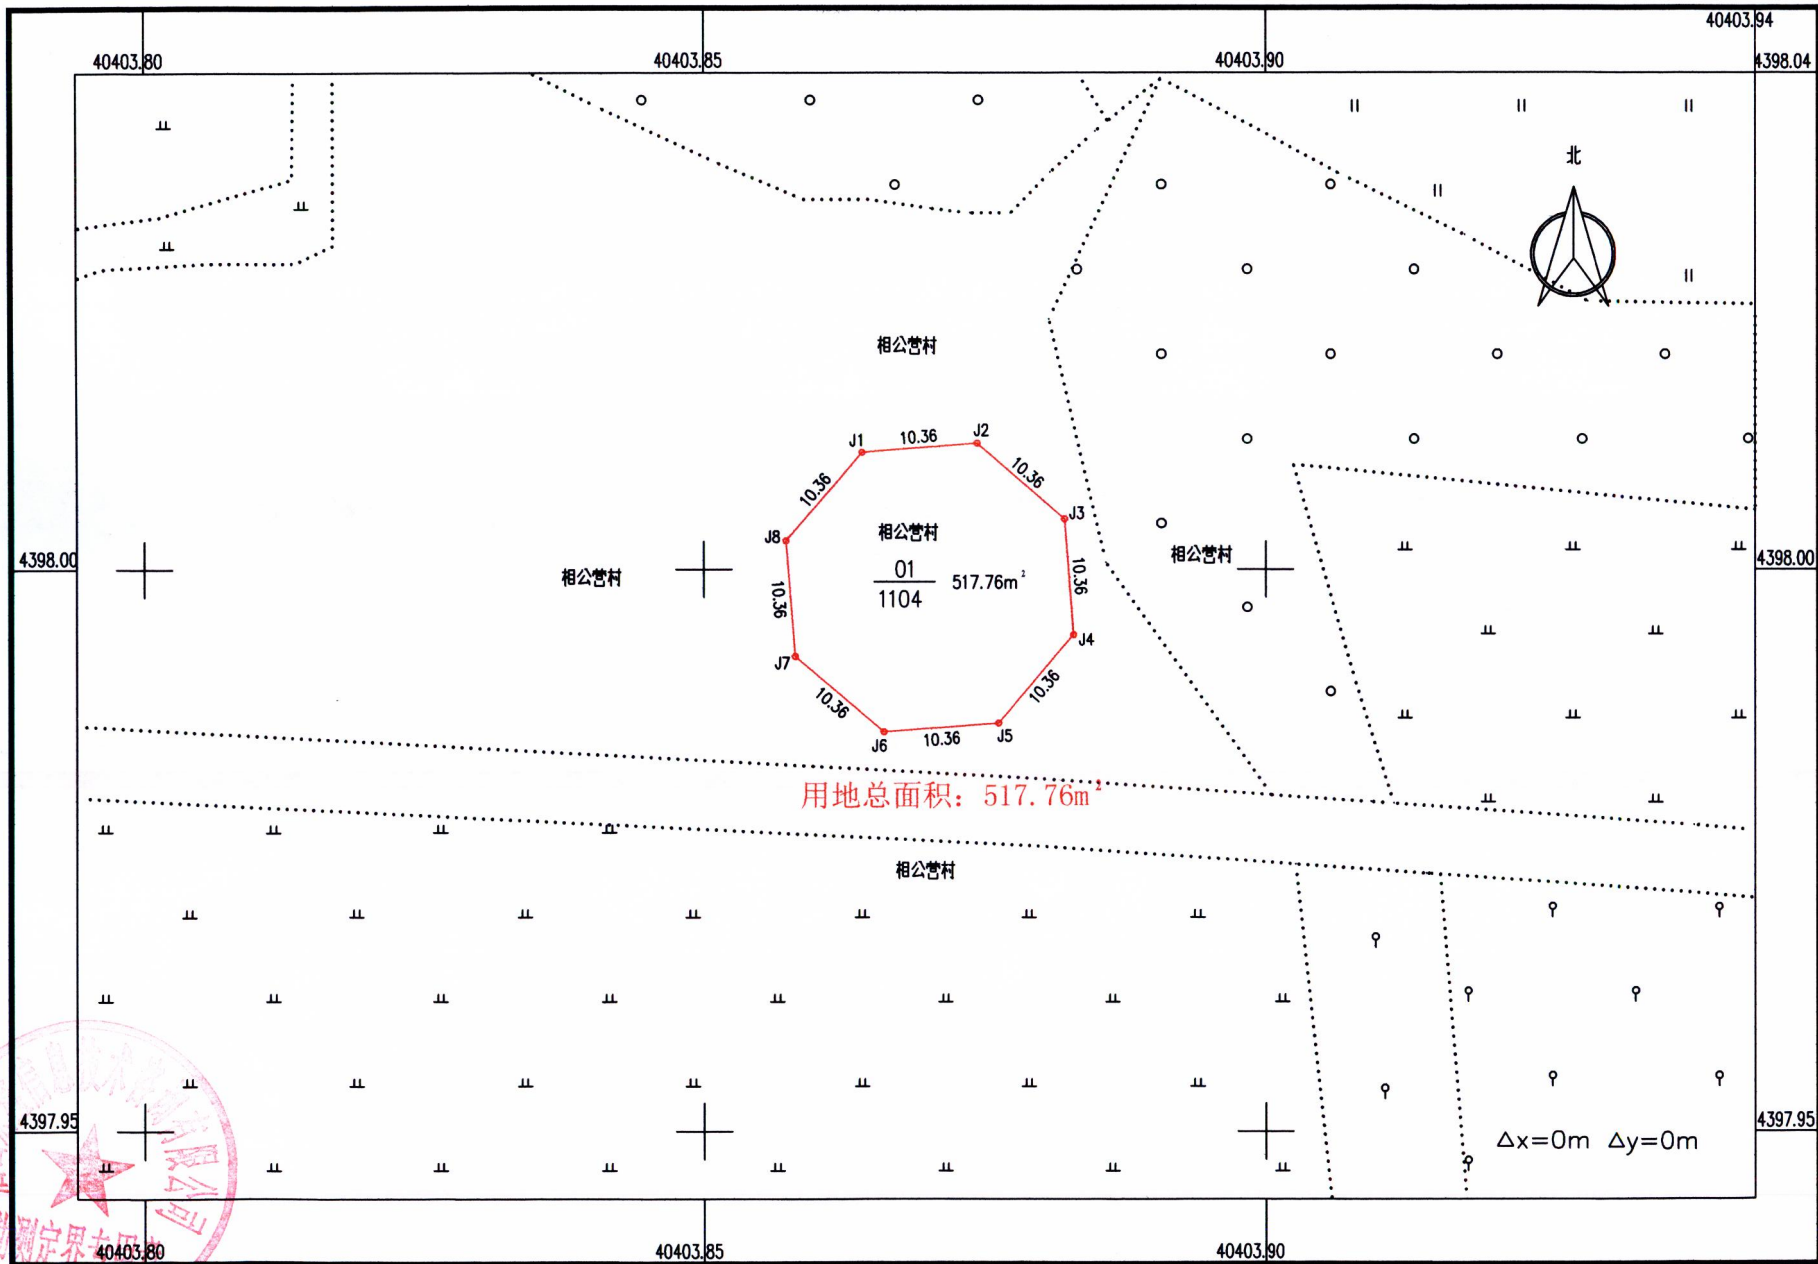

唐山宏鑫信息技术有限公司

2000国家大地坐标系
中央子午线120° 00' 00"
2026年3月

1:500

测量员: 江浩然
绘图员: 于净博