


昌黎县兴国精密机件有限公司绿色制氢、储氢项目（一期）批后公布

总平面图

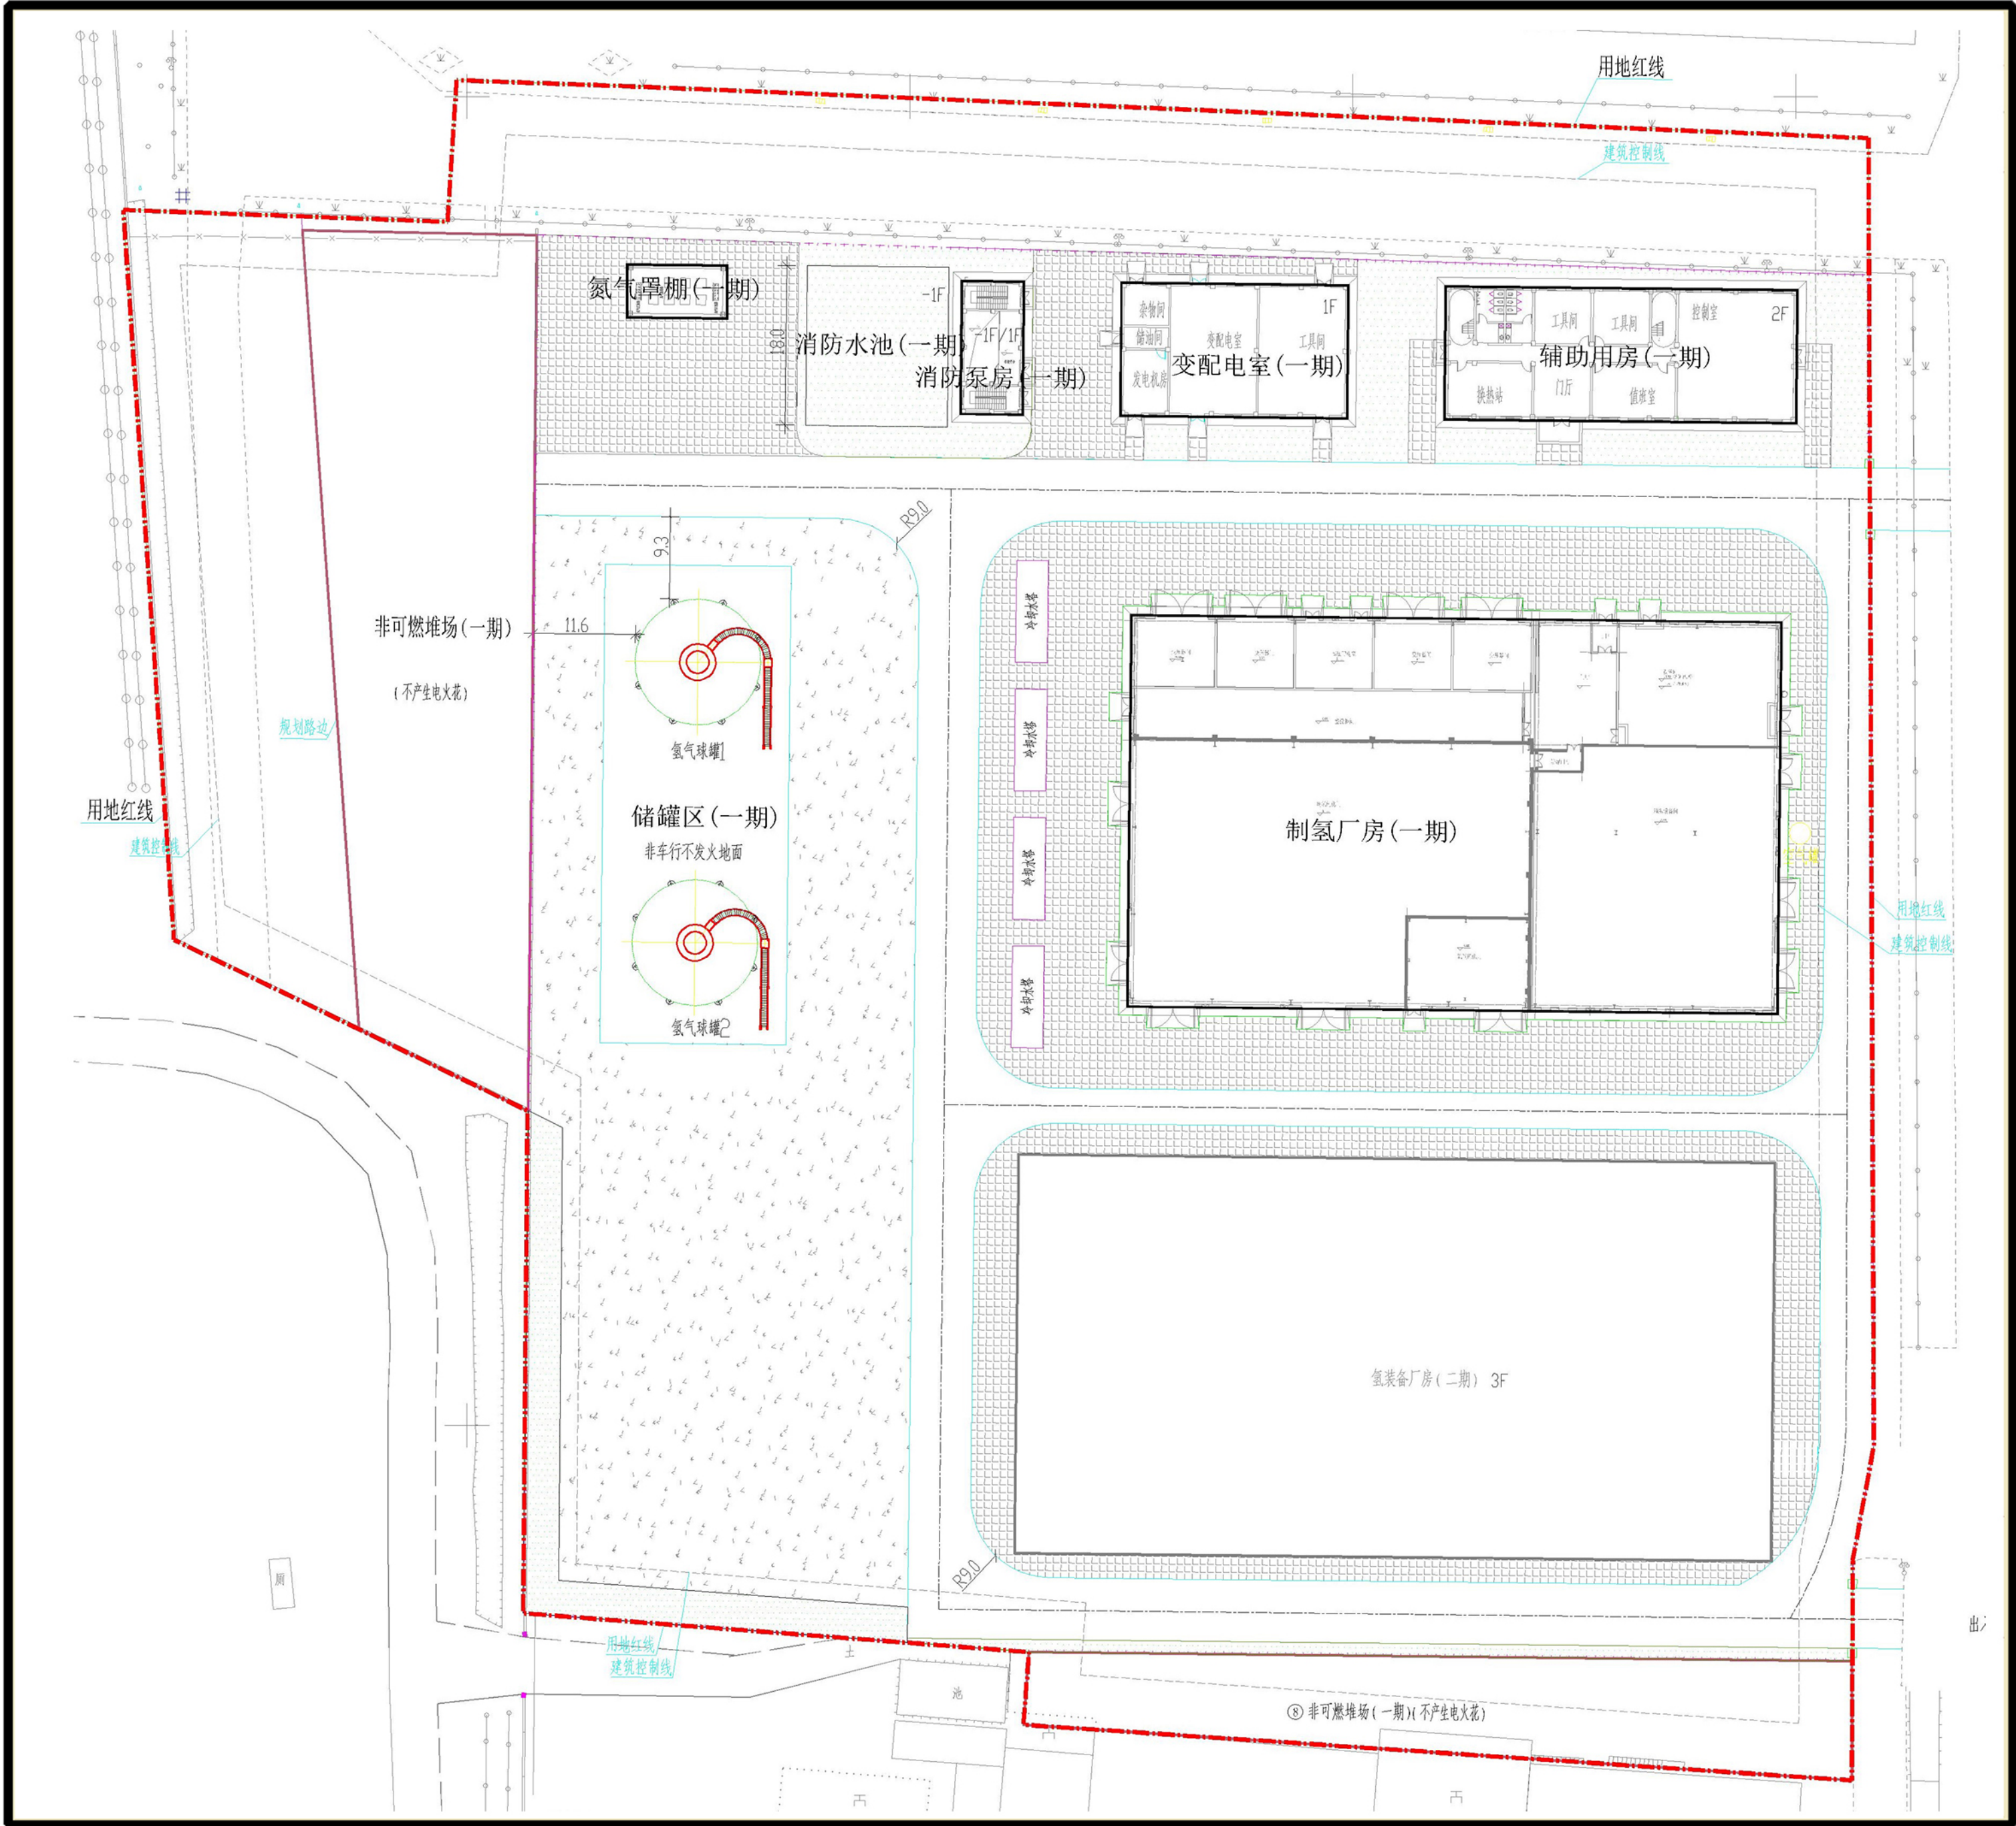

中华人民共和国



建设工程 规划许可证

中华人民共和国

建设工程规划许可证

建字第1303222023G60015327号

根据《中华人民共和国土地管理法》《中华人民共和国城乡规划法》和国家有关规定，经审核，本建设工程符合国土空间规划和用途管制要求，颁发此证。



核发机关 昌黎县自然资源局

日期 2023年09月06日



建设单位(个人)	昌黎县兴国精密机件有限公司
建设项目名称	昌黎县兴国精密机件有限公司绿色制氢、储氢项目(一期)
建设位置	安山镇员外庄村及朱各庄镇相公营村、秦西工业园区范围内
建设规模	5055.25平方米
附图及附件名称	1.施工图;2.备注:此次审批内容为一期项目,建设内容包括1层制氢厂房1栋、2层辅助用房1栋、1层变配电室1栋及相关附属设施,总建筑面积5055.25平方米。

遵守事项

- 一、本证是经城乡规划主管部门依法审核，建设工程符合城乡规划要求的法律凭证。
- 二、未取得本证或不按本证规定进行建设的，均属违法建设。
- 三、未经发证机关许可，本证的各项规定不得随意变更。
- 四、城乡规划主管部门依法检查本证，建设单位(个人)有责任提交查验。
- 五、本证所需附图与附件由发证机关依法确定，与本证具有同等法律效力。

本证自核发之日起，1年内未办理施工许可证的，且未在有效期届满30日前申请延期或者延期未获批准的，本证自行失效。

此项目已取得建设工程规划许可手续，此规划总平面图为核定总图，公众可对建设工程规划实施情况进行监督，未按已批规划进行建设的行为可向县自然资源和规划局举报，举报电话：2883266。

规划条件相关指标

用地位置：安山镇员外庄村及朱各庄镇相公营村、秦西工业园区范围内

用地性质：工业用地

容积率： ≥ 0.8

建筑系数： $\geq 40\%$

绿地率：5%—15%

监制单位：昌黎县自然资源和规划局