


昌黎县人民政府2023年度第14批次建设用地1号地块勘测定界图

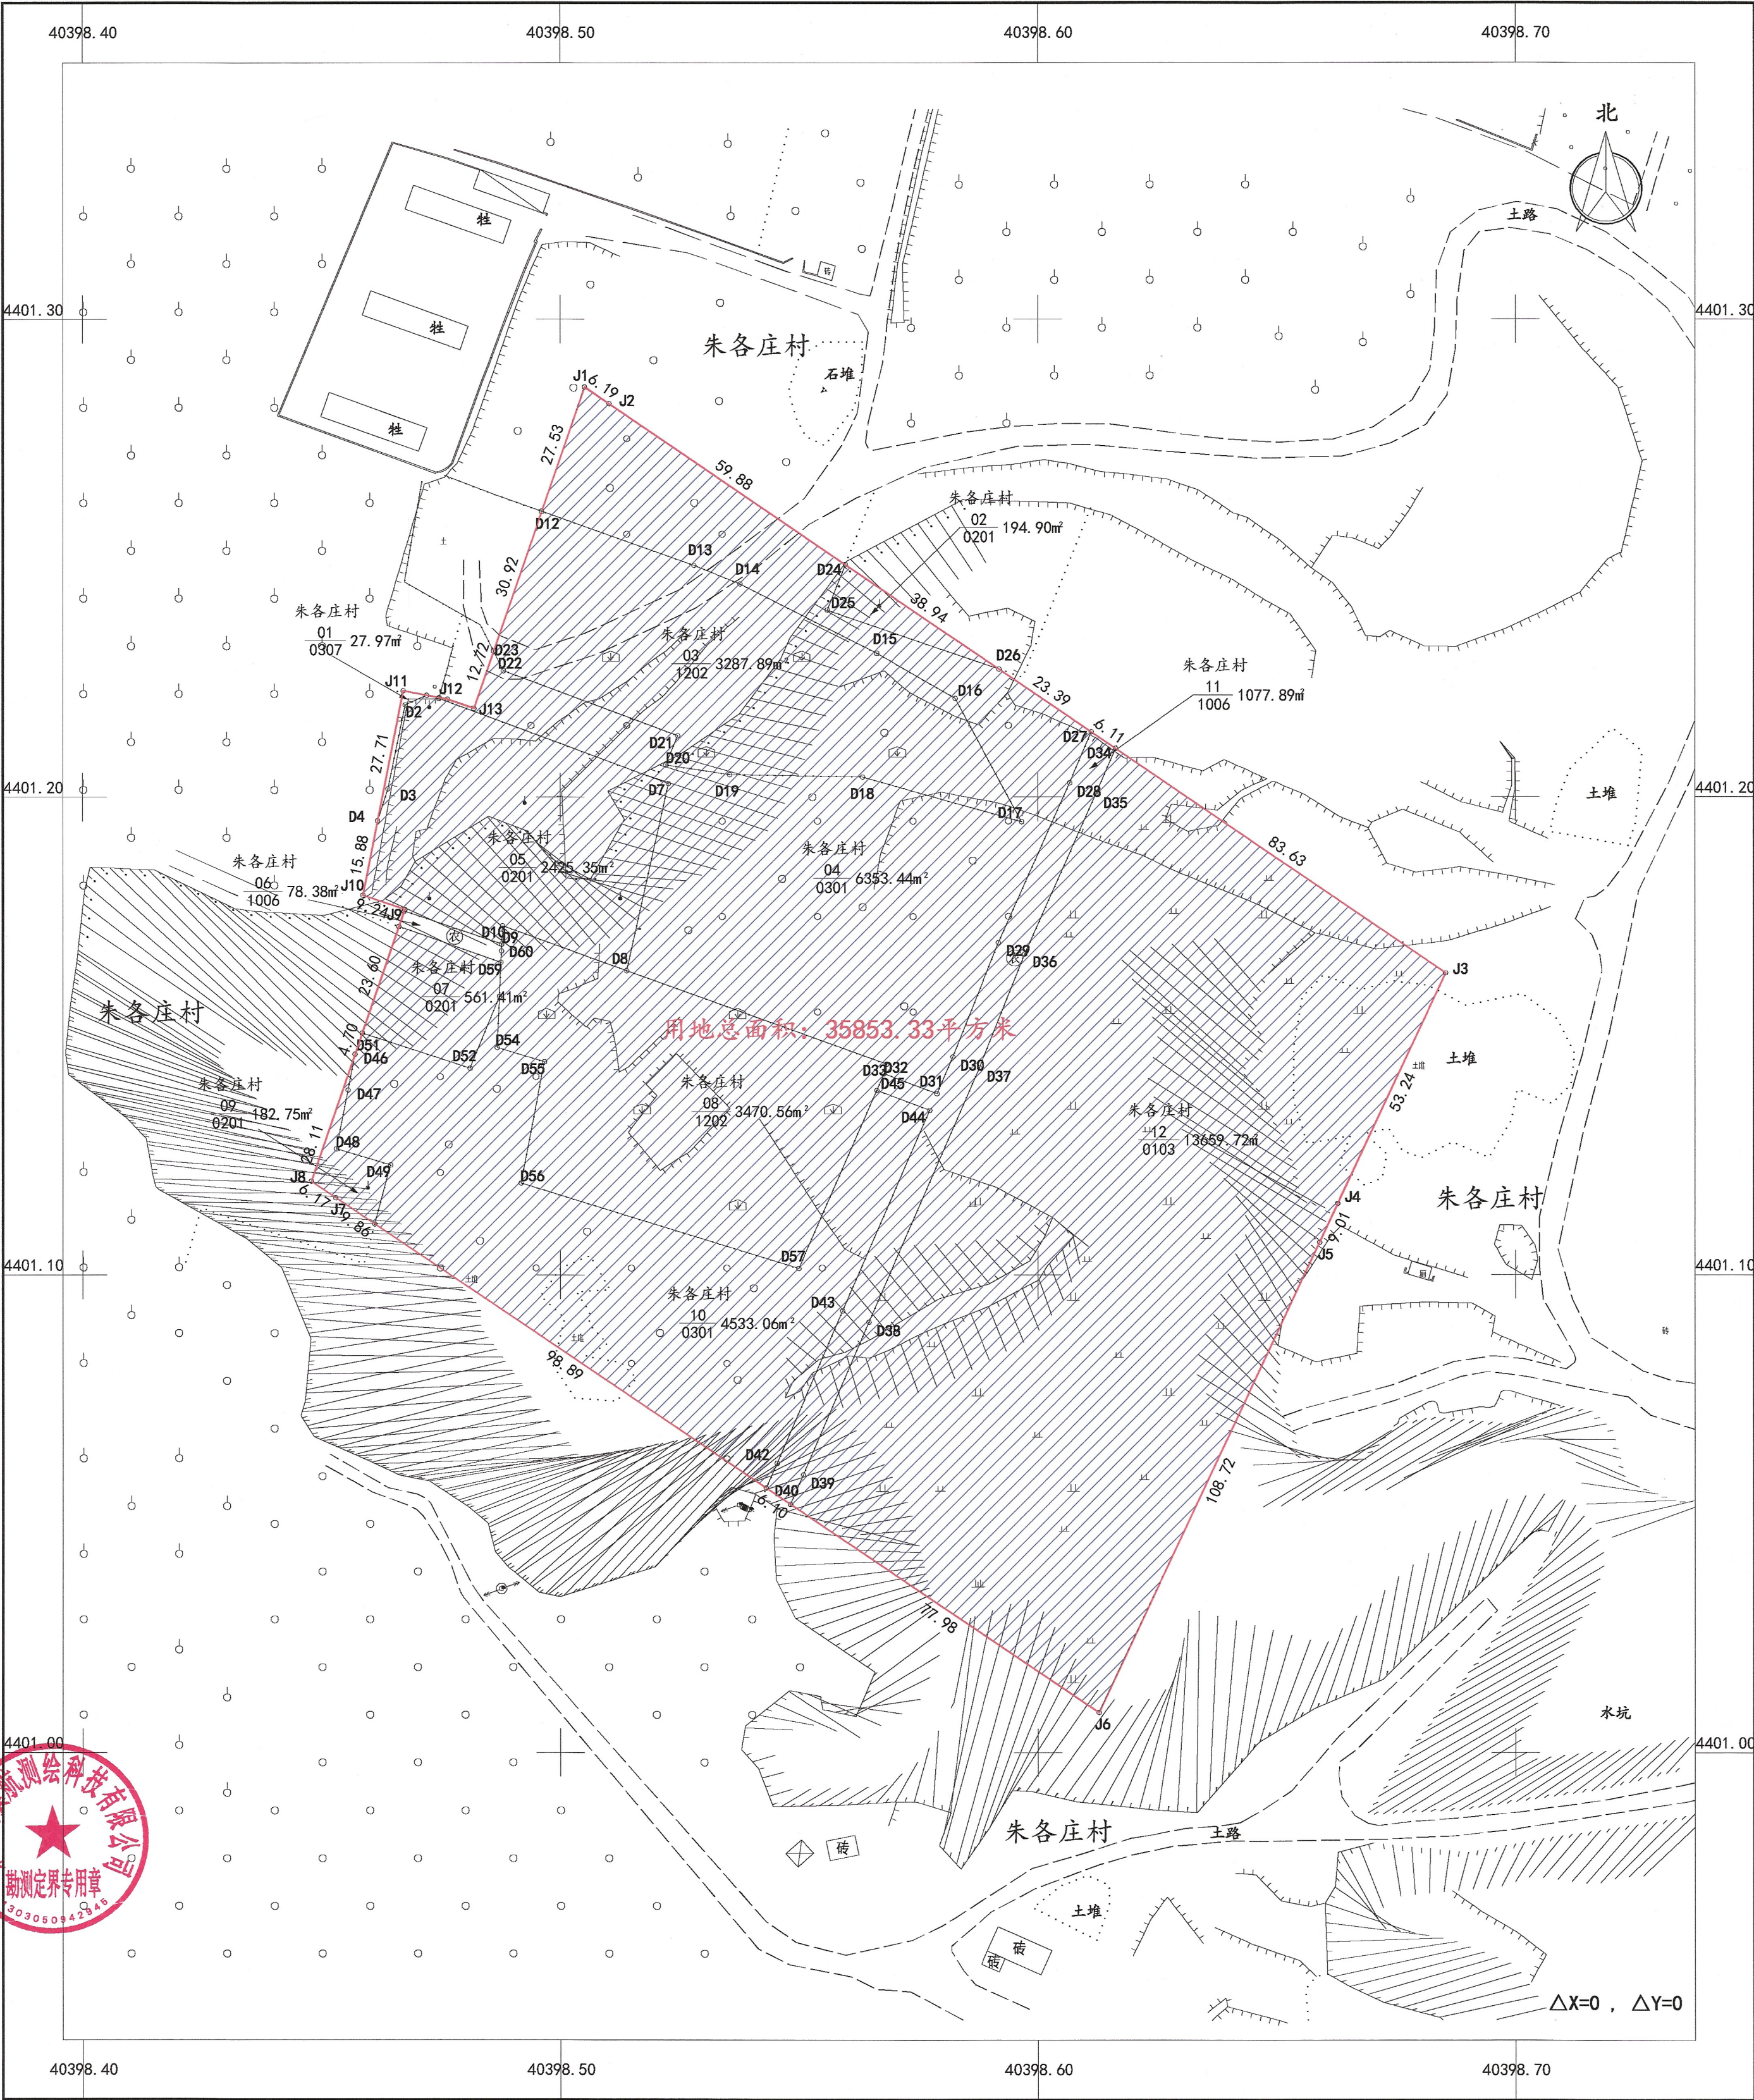

秦皇岛冀航测绘科技有限公司



2000国家大地坐标系 2023年08月17日

1:1000

绘图员: 李飞 检查员: 李爽 审核员: 贺佳明