



昌黎县兴国精密机件有限公司绿色制氢、储氢项目方案变更公示

平面示意图

原方案

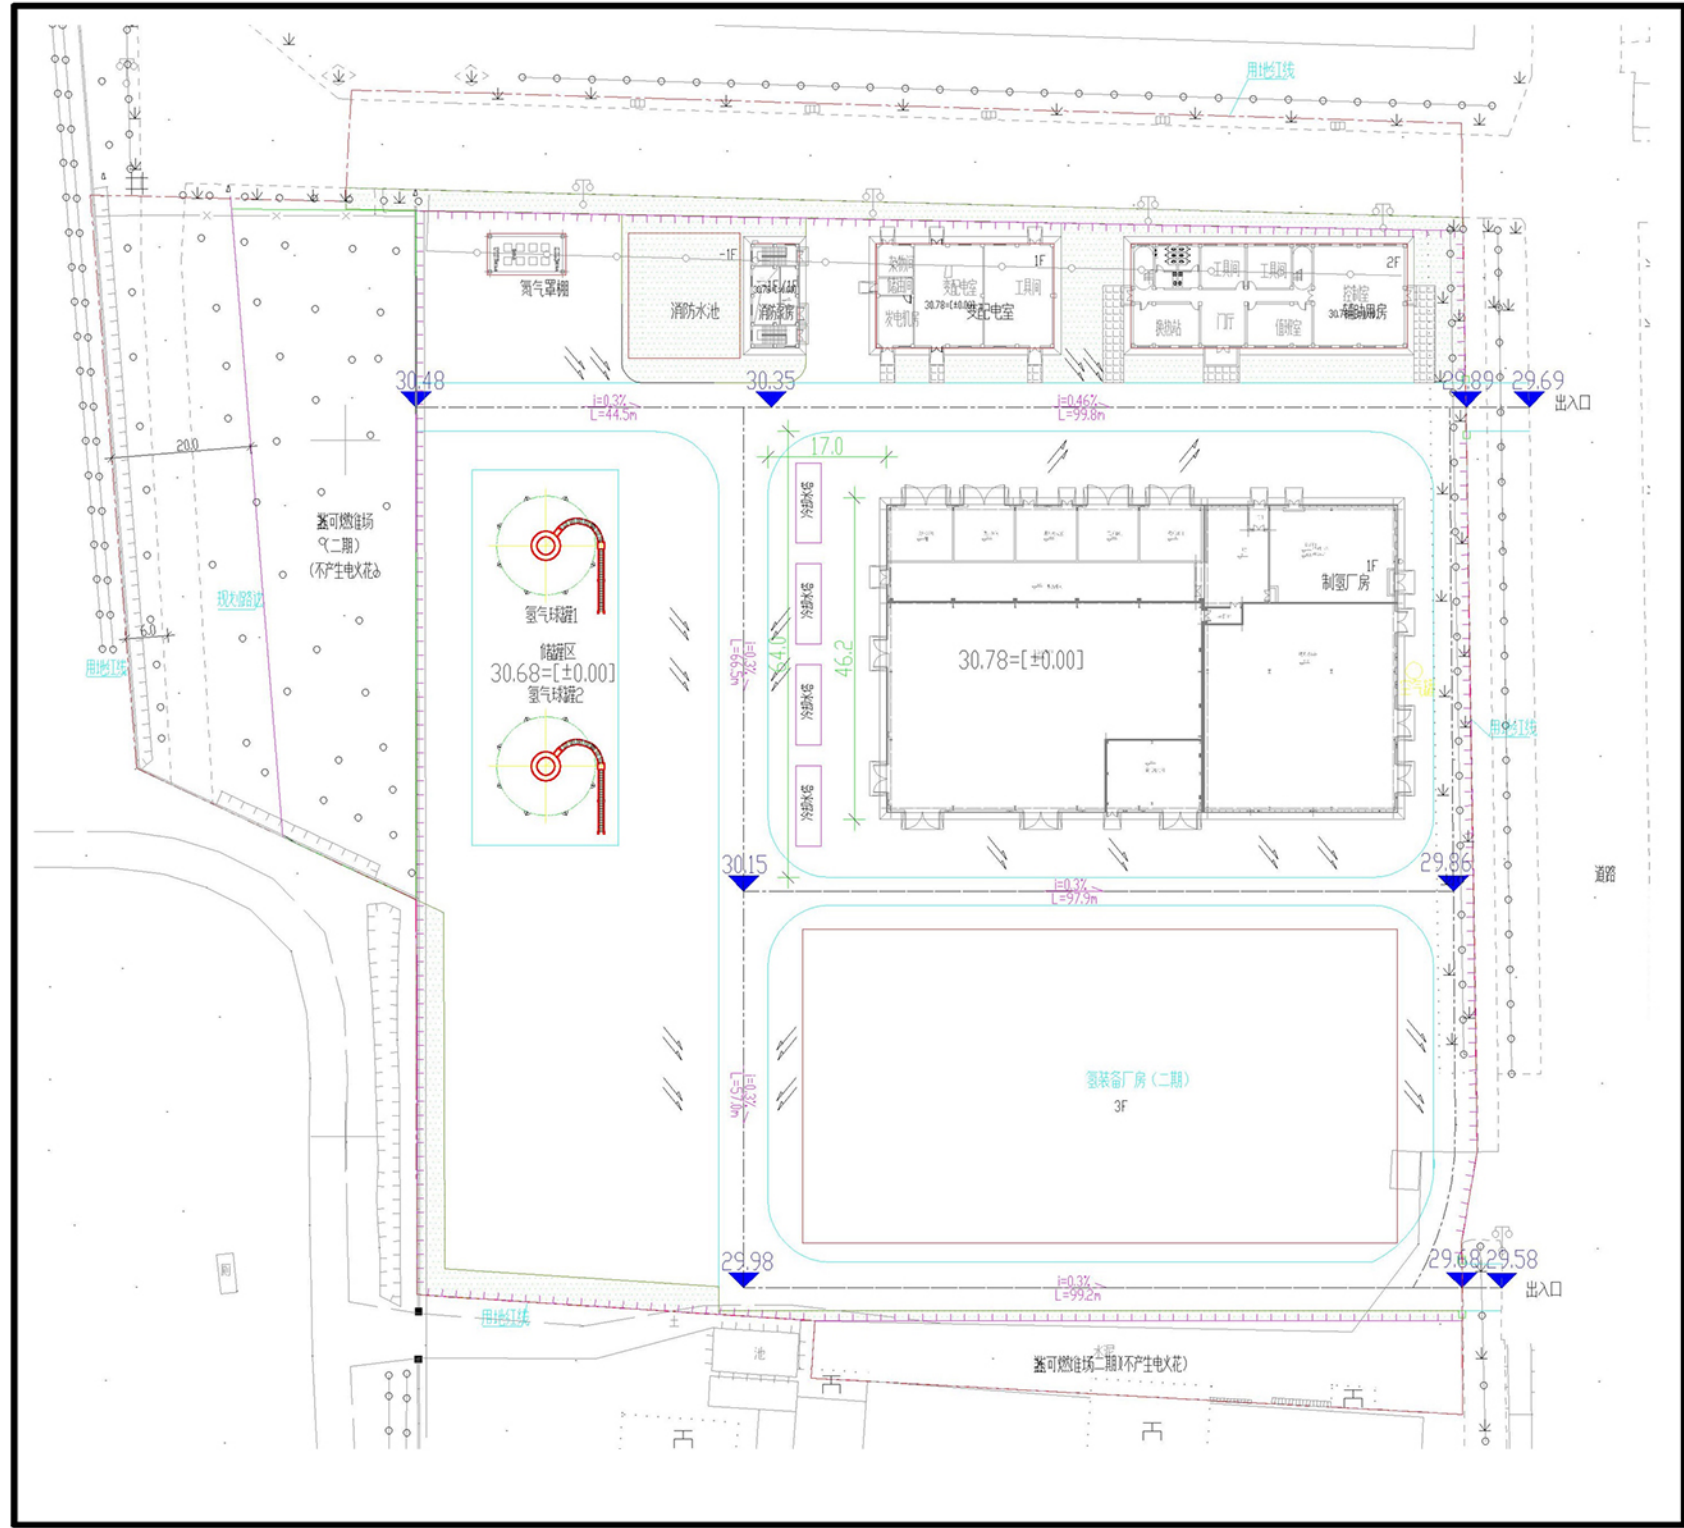

调整后方案

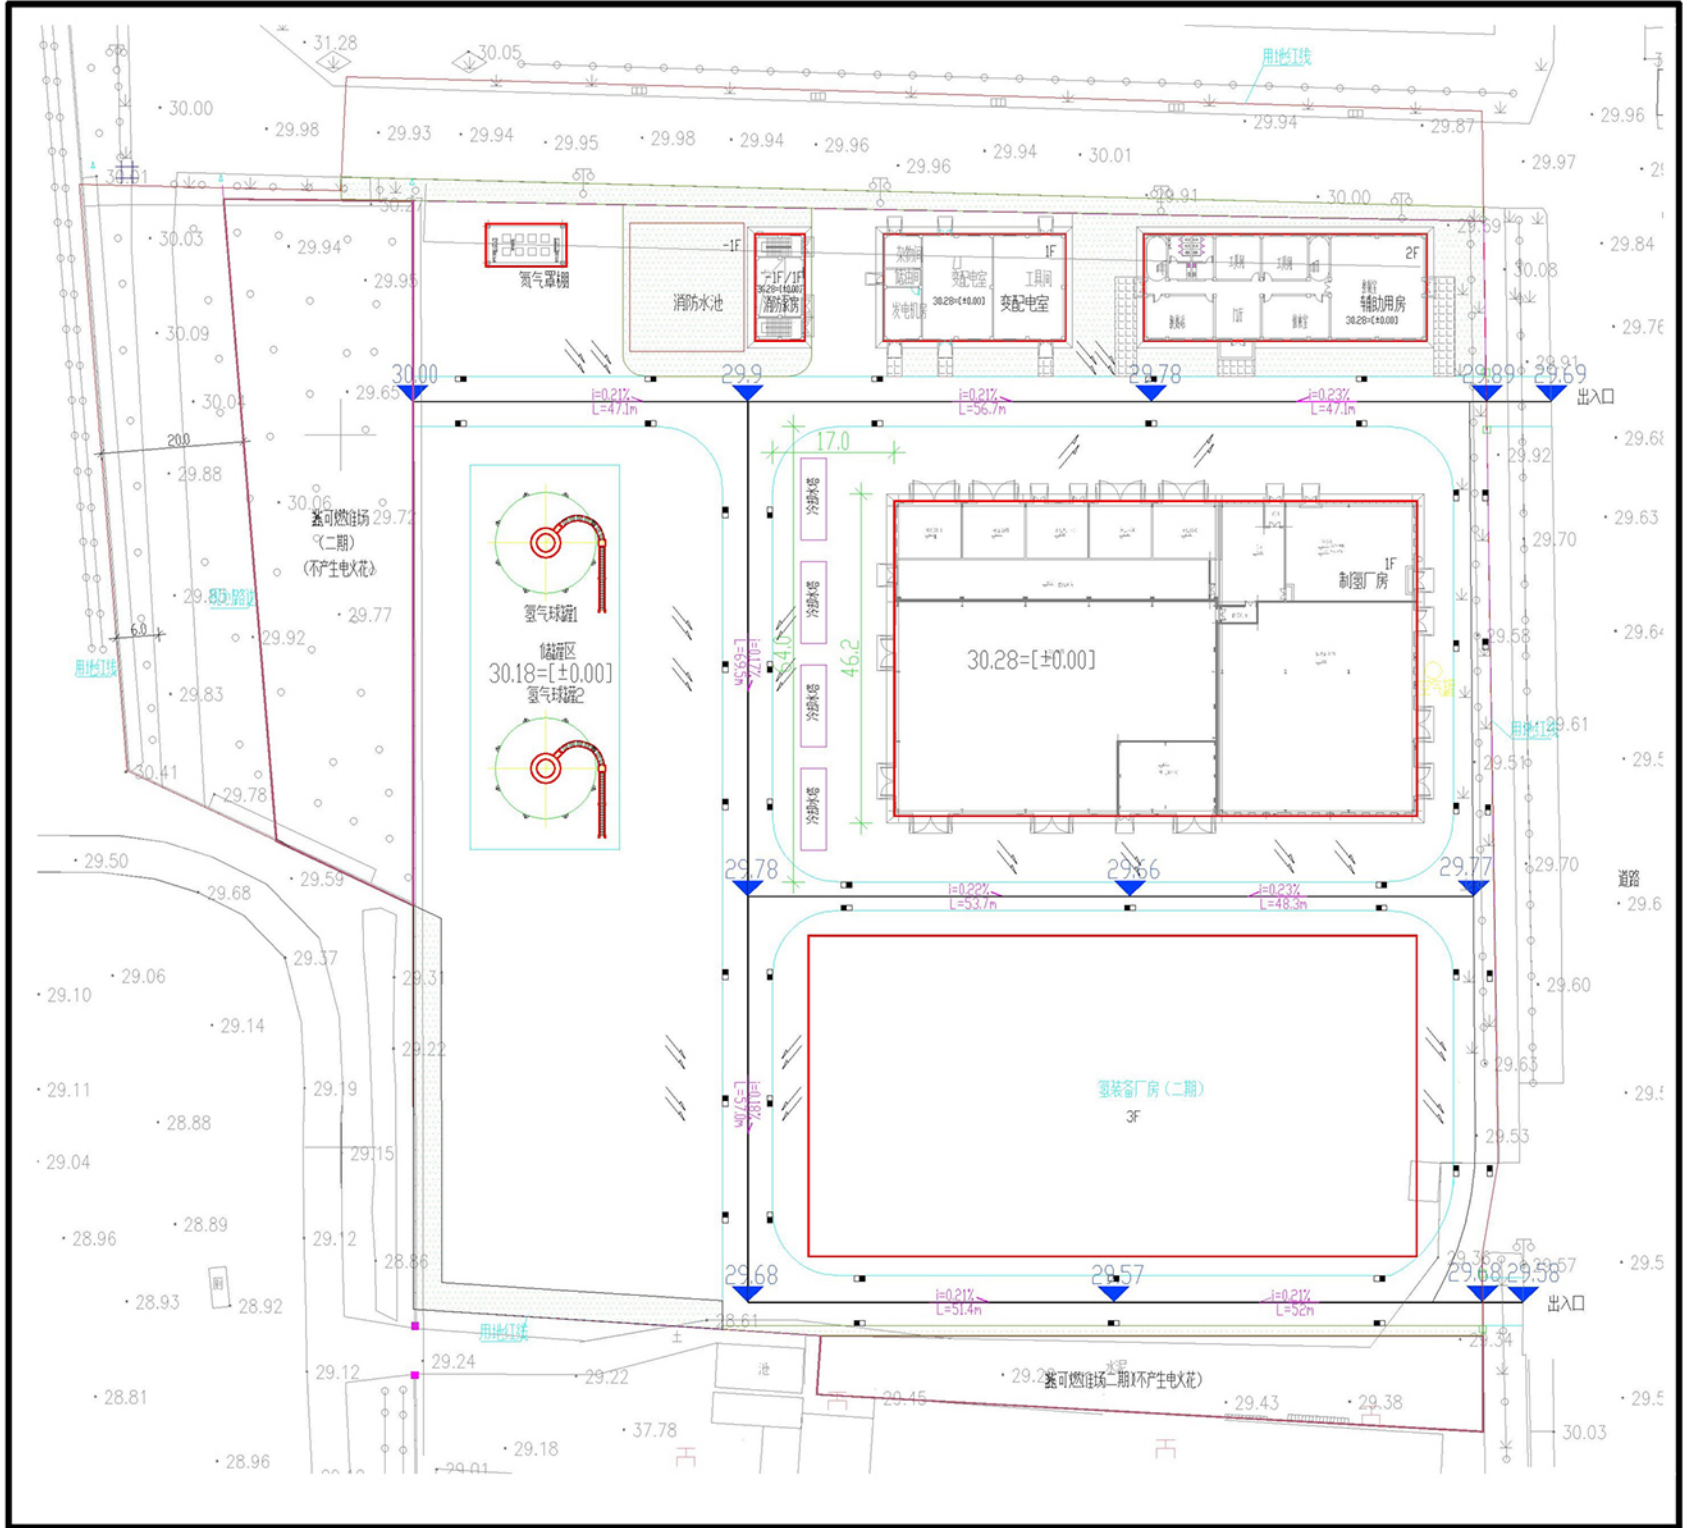

变更内容：

该项目各单体建筑正负零降低0.5米，道路标高相应进行调整。

如对本调整方案有意见或建议，请在公示期内以书面形式向县自然资源和规划局反馈。

公示时间：2023年10月27日至2023年11月9日

建设单位：昌黎县兴国精密机件有限公司
建设项目：昌黎县兴国精密机件有限公司绿色制氢、储氢项目
建设地点：安山镇员外庄村及朱各庄镇相公营村、秦西工业园区范围内
监制单位：昌黎县自然资源和规划局
联系电话：0335-2883266