


秦皇岛市第二医院新病房楼外立面方案变更公示

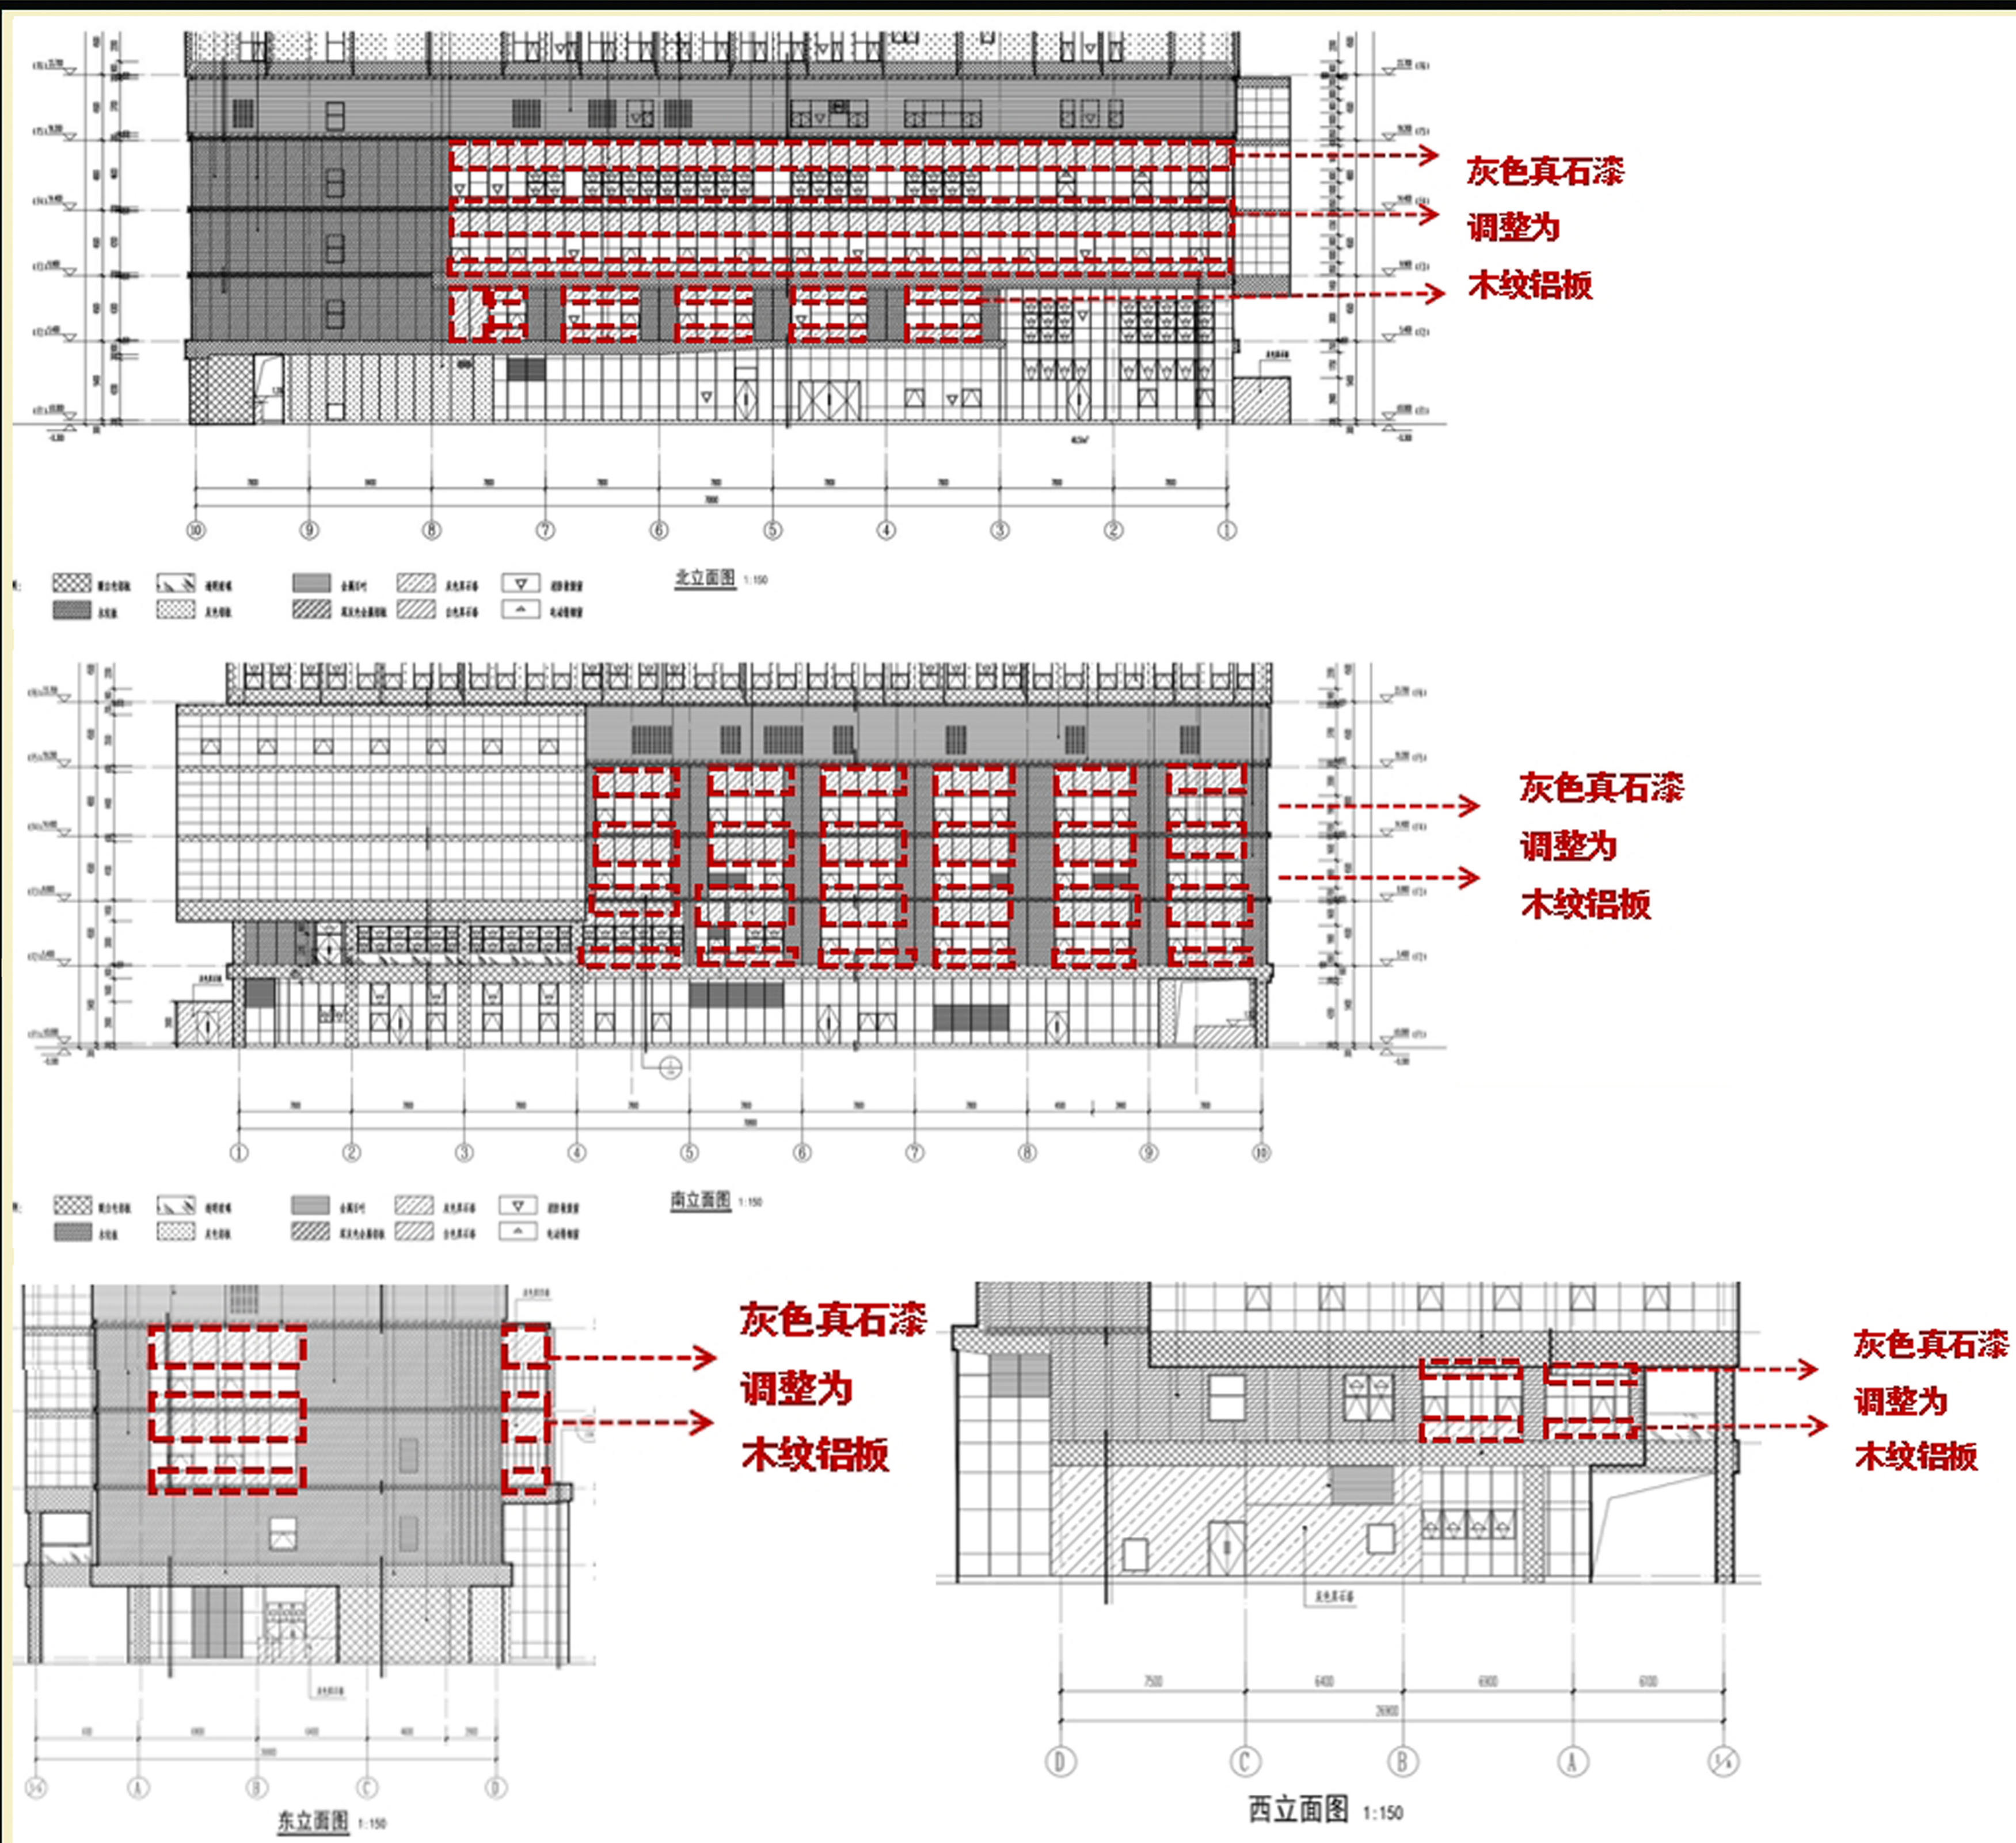

变更内容：
南立面、北立面2、3、4层，东立面3、4层，西立面2层立面颜色及材质由灰色真石漆部分调整为木纹铝板。

如对本调整方案有意见或建议，请在公示期内以书面形式向县自然资源和规划局反馈。

公示时间：2025年1月23日至2025年2月11日

建设单位：秦皇岛市第二医院
建设项目：新病房楼
建设地点：昌黎镇三街342号
监制单位：昌黎县自然资源和规划局
联系电话：0335-2883266